


NOTE GENERALI

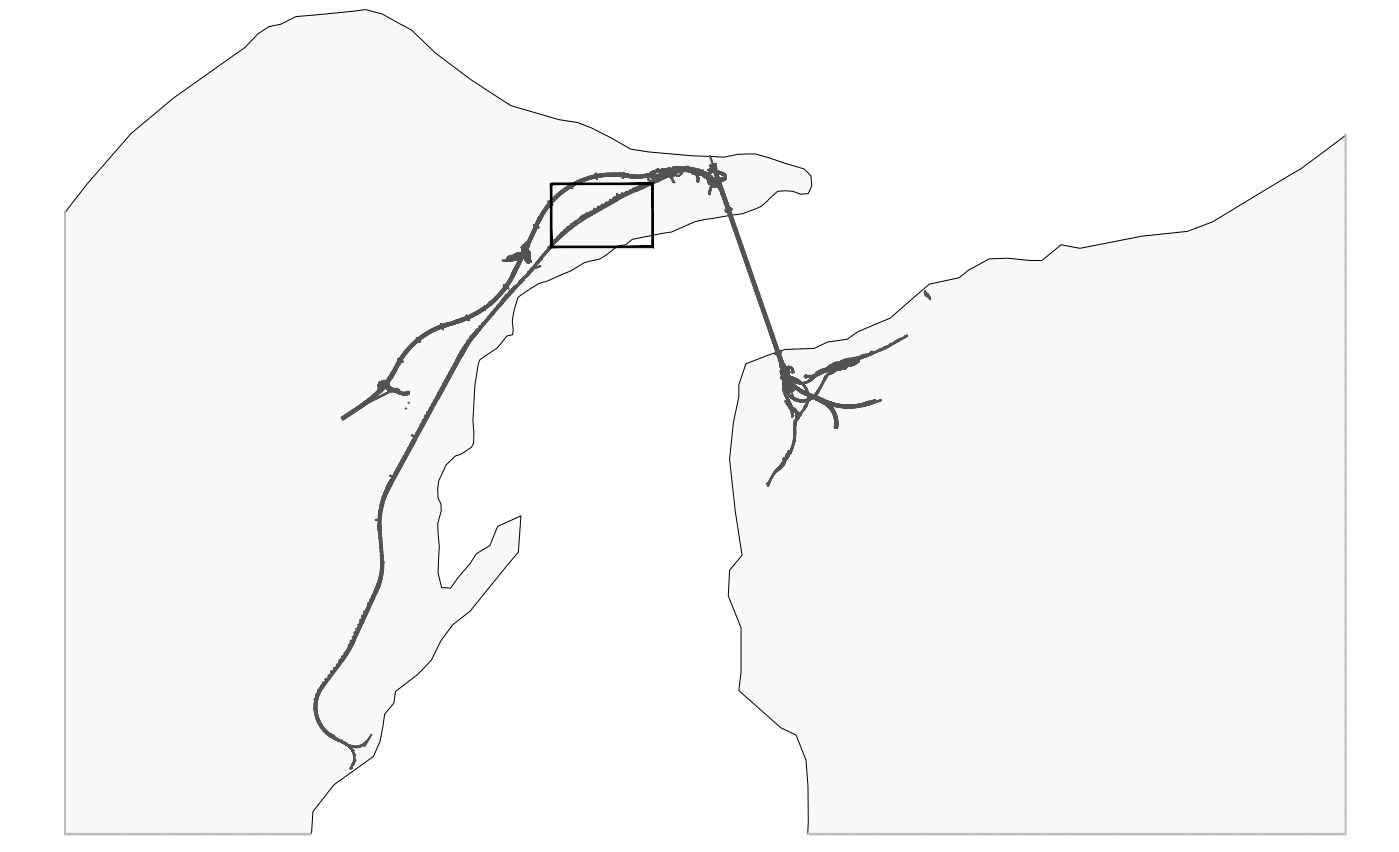

LEGENDA INSTALLAZIONI

- 1 UFFICI DI CANTIERE
- 2 SERVIZI
- 3 REFETTORIO
- 4 SPOGLIATOI
- 5 INFERMERIA
- 6 GUARDIANA
- 7 PUNTO CONSEGNA E CABINA ELETTRICA MT/BT
- 8 GRUPPO ELETTROGENO
- 9 IMPIANTO MISCELE
- 10 IMPIANTO TRATTAMENTO FANGHI
- 11 GRU A CAVALLETTO
- 12 TRAMOGGIA
- 13 SCALE + ASCENSORE
- 14 VENTILAZIONE
- 15 STOCCAGGIO MATERIALI
- 16 SERBATOIO H2O ANTINCENDIO CON GRUPPO DI POMPAGGIO
- 17 OFFICINA MECCANICA
- 18 PARCHEGGI
- 19 MAGAZZINI
- 20 PESA A PONTE
- 21 LAVAGGIO GOMME
- 22 GRUPPO ELETTROCOMPRESSORI
- 23 AGITATORE / POMPA CARRELLATA

- Punto consegna ENEL e cabina di distribuzione primaria
- Cabina di trasformazione containerizzata (2.5x6.0/12.0m)
- Gruppo elettrogenero containerizzato (2.5x6.0m)
- DISTRIBUZIONE M.T. (20KV) IN CAVIDOTTO INTERRATO
- DISTRIBUZIONE B.T. (400V) IN CAVIDOTTO INTERRATO
- PROIETTORE ASIMMETRICO (SAP 400W)

DESCRIZIONE	TRAFO KVA	POTENZA INSTALLATA (KW)	POTENZA UTILIZZATA (KW)	ITEM	DESCRIZIONE	KVA
AB	Punto Consegna/Distribuzione	-	-	-	-	-
B24a	Cabina di Trasformazione	1250	20/0.4kw	930	640	GE Generatore d'emergenza 490
B24b	Cabina di Trasformazione	315	20/0.4kw	150	108	-

NOTA BENE: PER I DATI DI DETTAGLIO RELATIVI AGLI IMPIANTI TECNOLOGICI VEDI RELAZIONE DESCRITTIVA DELL'OPERA RIF. ELABORATO: CG2900PRODCZC3C07500001A

NOTA: Prevedere un pozzetto in corrispondenza di ogni derivazione e comunque al massimo uno ogni 30 m

Stretto di Messina
 Eurolink
 Concessionario per la progettazione, realizzazione e gestione del collegamento stabile tra lo Stretto e il Continente
 Gruppo di Diritto Pubblico
 (Legge n. 1158 del 12 dicembre 1971, modificata dal D.Lgs. n. 114 del 24 aprile 2001)

PONTE SULLO STRETTO DI MESSINA
 PROGETTO DEFINITIVO

EUROLINK S.C.p.A.
 IMPREGIO S.p.A. (Mandataria)
 SOCIETA' ITALIANA PER CONDOTTE D'ACQUA S.p.A. (Mandatario)
 COOPERATIVA MURATORI E CEMENTISTI - C.M.C. di Ravenna Soc. Coop. a.r.l. (Mandatario)
 SACVYR S.A.U. (Mandatario)
 ISHIKAWAJIMA - HARIMA HEAVY INDUSTRIES CO. Ltd. (Mandatario)
 A.C.I. S.C.P.A. - CONSORZIO STABILE (Mandatario)

IL PROGETTISTA	IL CONTRAENTE GENERALE	STRETTO DI MESSINA	STRETTO DI MESSINA
Dott. Ing. R. Gatti Ordine Ingegneri Firenze n° 2157	Project Manager (Ing. P.P. Marcheselli)	Stretto di Messina Direttore Generale e RUP Validazione (Ing. G. Timmenhelt)	Stretto di Messina Amministratore Delegato (Dott. P. Cucco)
Dott. Ing. E. Pappalardo Ordine Ingegneri Milano n° 15408			

COLLEGAMENTI VERSANTE SICILIA **CZ0381_F0**
 CANTIERI
 OPERATIVI - LOGISTICI
 CANTIERE OPERATIVO CO.75. - PAPARDO
 SS1 - PLANIMETRIA IMPIANTI E ATTREZZATURE - IMPIANTI ELETTRICI

REV.	DATA	DESCRIZIONE	REDATTO	VERIFICATO	APPROVATO	SCALA
F0	20-06-2011	EMISSIONE FINALE	STUCCHI	GIACOLI	BEGHELLI	1:300