DISEGNI DI RIFERIMENTO	
LINEE GAS PRINCIPALI TC-6 (COOPER ROLLS)	STOGIT: 0116.00.CPFIL14019
	SNAM: GD-A-08556

REGOLAZIONE
GAS COMBUSTIBILE TC-5
MANDATA STOCCAGGIO
MANDATA STOCCAGGIO
ASPIRAZIONE STOCCAGGIO
ASPIRAZIONE STOCCAGGIO
PER CONT. VEDI DIS. 000-PID-0021-005

LEGENDA:

1. ALL'ATMOSFERA
2. DRENAGGIO
3. SISTEMA DI DISTRIB. ACQUA CALDA
H. MOTORE IDRAULICO

STRUMENTAZIONE FORNITA DAL COSTRUTTORE DELL'APPARECCHIATURA
VALVOLA A COMANDO MANUALE PREDISPOSTA PER COMANDO A DISTANZA, INDICAZIONE DI VALVOLA APERTA/CHIUSA, IN SALA CONTROLLO.
LIMITE FORNITURA PACKAGE
FUTURE INSTALLAZIONI
SNAMPROGETTI COOPER ROLLS
AL/DAL DISPACCIAMENTO
TEMPERATURA MIN/MAX DI ESERCIZIO (°C) / PRESSIONE DI PROGETTO (bar)

NOTE:

(1) LE VALVOLE HSV-601, 611, 604 E 614 DEVONO ESSERE POSIZIONATE IL PIU' VICINO POSSIBILE AL COMPRESSORE.

(2) LA TUBAZIONE DN 4" DI COLLEGAMENTO FILTRO S-603 E TURBINA TC-6 SARA' IN ACCIAIO INOX.

(3) PER IL DETTAGLIO DELLA FORNITURA PACKAGE TC-5 VEDI DIS. COOPER ROLLS RBD-20-UK5, RTSE-51-UK129.

(4) $t = \left(\frac{\sqrt{\frac{144T_z + 213.16}{(P_2+P_b)T_2}} \times 5}{\left(\frac{P_2+P_b}{P_1+P_b}\right)^{1.25} - 1} \right)^2$

(5) $V = \sqrt{\frac{1-10}{Kc-K1}} * 100$

(6) $U = \frac{N-50}{N-50}$

N = NUMERO DI GIRI EQUIVALENTE AL 100% DI FUNZIONAMENTO DELL'UNITA'.

(7) IN FASE SUCCESSIVA DELL'INGEGNERIA DI DETTAGLIO, QUANDO VERRA' STABILITO SE LA TC-6 SARA' MESSA FUORI SERVIZIO O SMANTELLATA, SI DECIDERA' SE LE TUBAZIONI FUORI USO DOVRANNO ESSERE CIECATE.

APPARECCHIATURE

E-601A/B/C/D
E-602A/B/C/D
E-603
S-601
S-602
S-603
TC-6
540-ATA-002

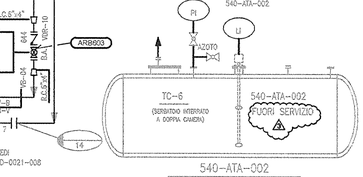

540-ATA-002
SERBATOIO ACQUE ACCIDENTALMENTE OLEOSE
V= m 10

Rev.	Data	Descrizione	Preparato	Verificato	Approvato	Autorizzato
3	04/04/19	RIEMISSIONE PER INGEGNERIA DI DETTAGLIO (IDD)	M.Bruno	Q.Quintone	F.Paliotta	
2	15/10/18	EMISSIONE PER INGEGNERIA DI DETTAGLIO (IDD)	M.Bruno	S.Longobardi	V.Lavaglia	F.Paliotta
1	27/06/18	EMISSIONE PER INGEGNERIA DI BASE (IBD)	M.Bruno	S.Longobardi	V.Lavaglia	F.Paliotta
0	27/04/18	EMISSIONE PER COMMENTI (IFR)	M.Bruno	S.Longobardi	V.Lavaglia	F.Paliotta

STOGIT S.p.A.
Ingegneria di Dettaglio, Direzione Lavori e Supervisione inerenti l'Adeguamento del Campo di Stoccaggio Gas di Sergnano (CR)

P&ID
LINEE GAS PRINCIPALI TC-6 (COOPER ROLLS)

Commessa Cliente	Codice Documento STOGIT	Progetto APS	Codice Documento APS	Foglio	Rev.
7300003949	0116-00-BPFM-12645	P1555	000-PID-0021-004	01 di 01	3
DOC. CLASS: –	SCALA: N/A		FORMATO: A1		

APS N. Documento: 000-PID-0021-004 — FILE NAME: P1555-000-PID-0021-004_3.dwg

This document and the information therein are exclusive property of APS SpA – Via Mosca, 32 – 00142 Rome – ITALY. All right reserved.