C.le Compressione

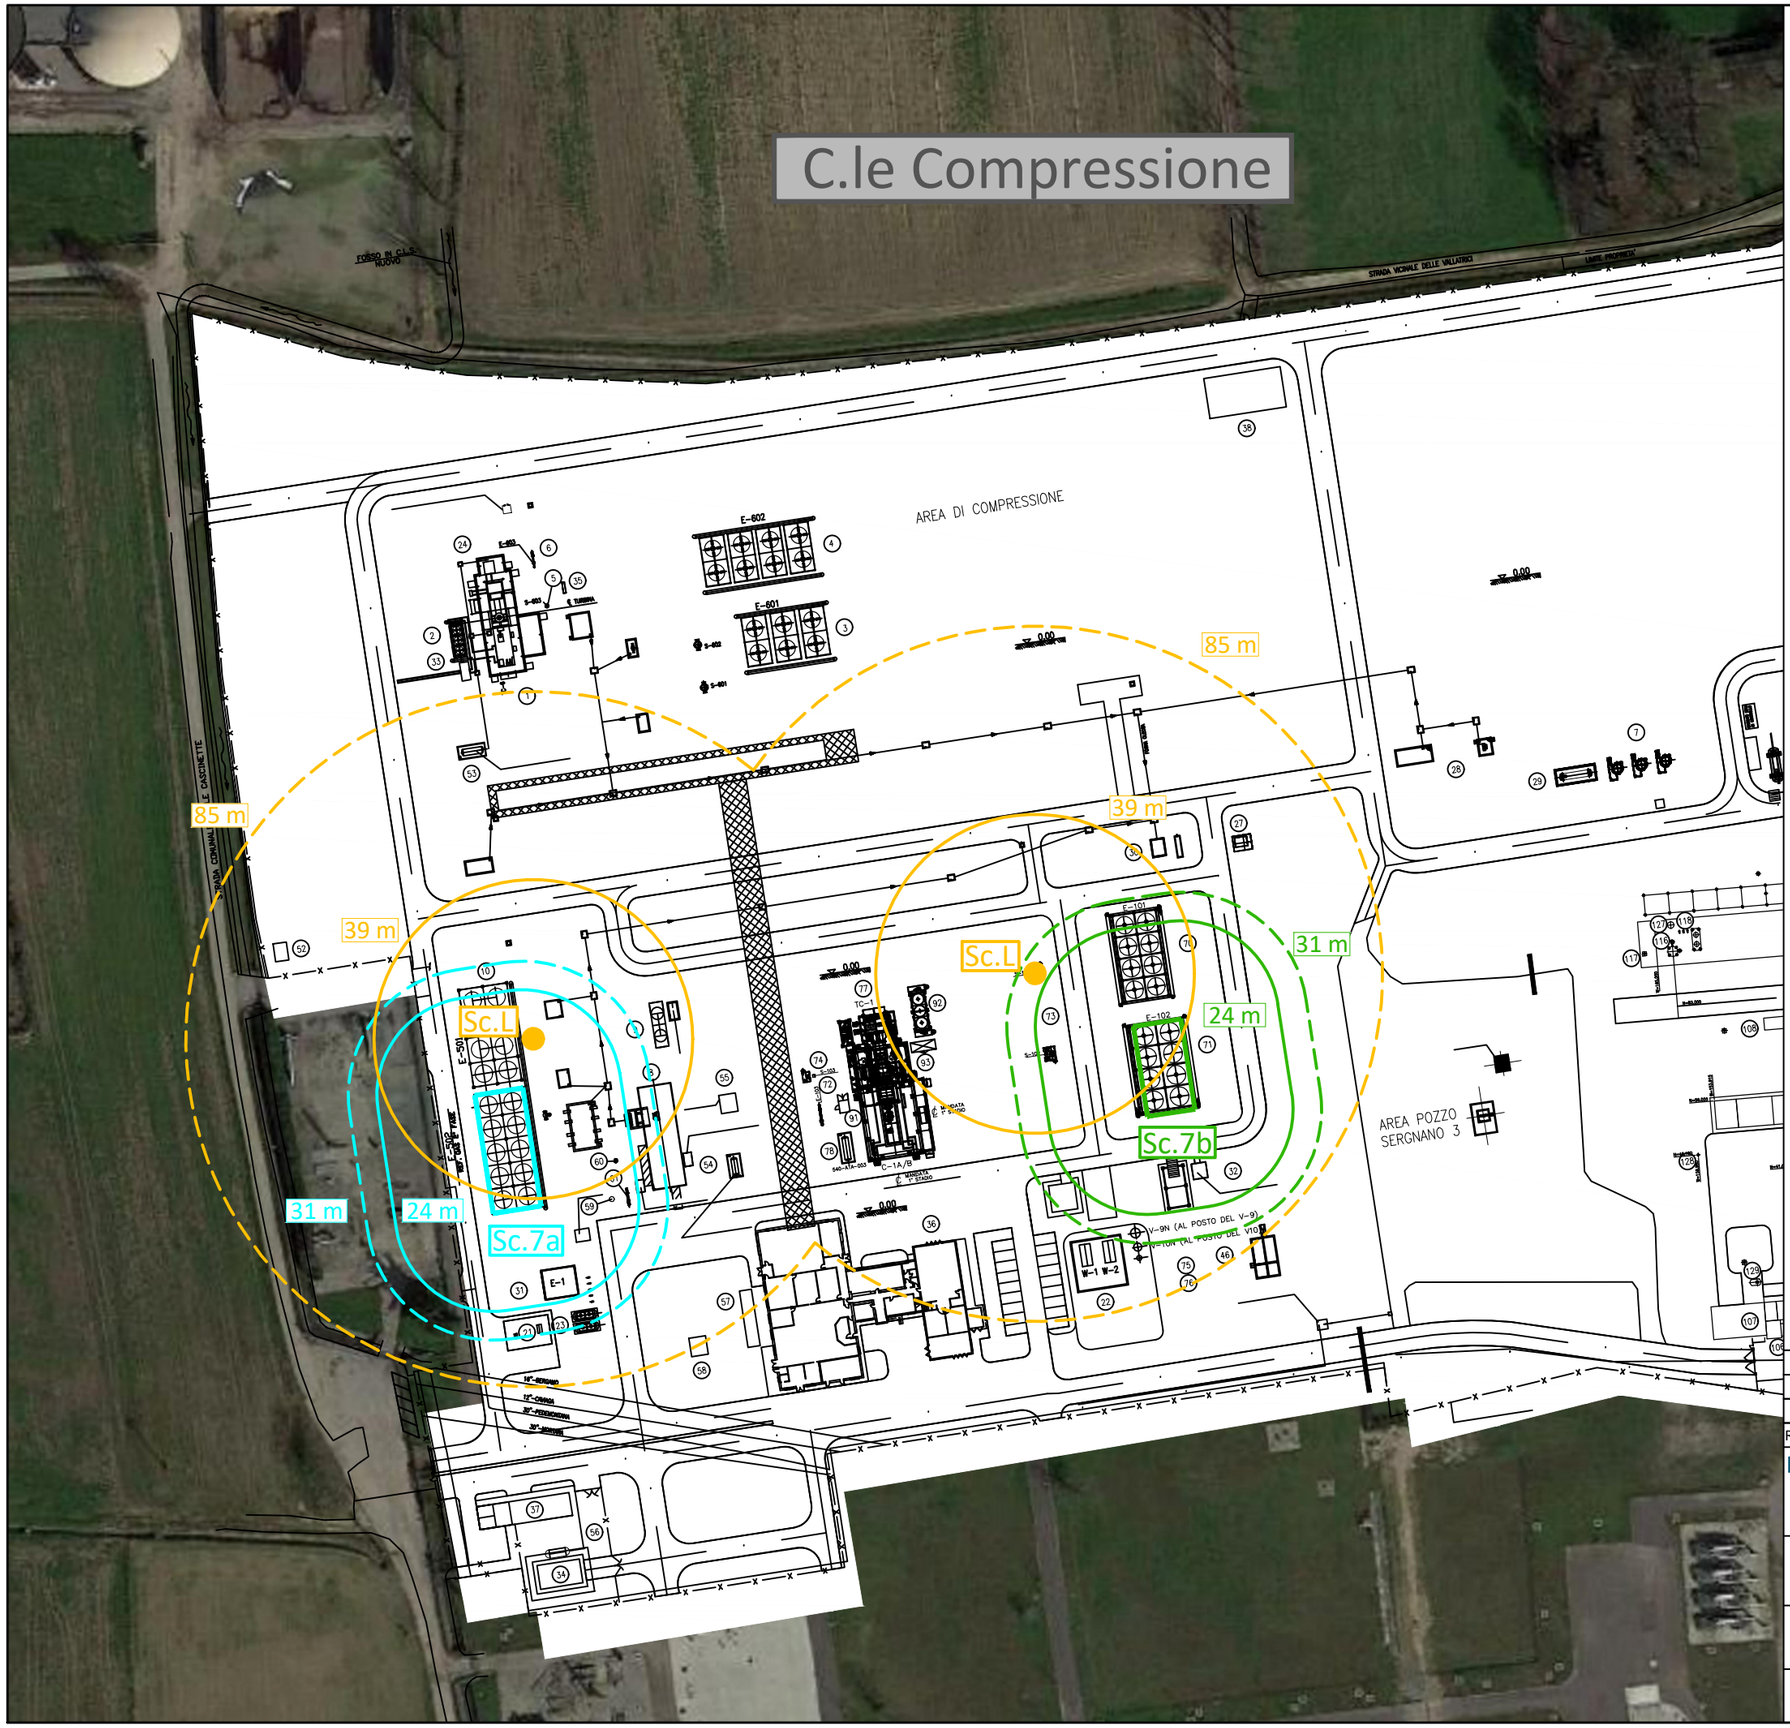

Data di acquisizione immagini: Google Earth Pro - 23 Marzo 2018

SCENARI INCIDENTALI RAPPRESENTATI
FLASH FIRE

Sc. L Sc. 7a Sc. 7b

LEGENDA SOGLIE FLASH FIRE
LFL 1/2 LFL

N

REV.	DESCRIZIONE - DESCRIPTION	DATA DATE	DIS. DRW'N	CONTR. CHK'D	APPROV. APPR'D

Tecnologia Ricerca Rischi

snam

CENTRALE STOCCAGGIO GAS DI SERGNANO (CR)

INSTALLAZIONE DEL NUOVO TURBOCOMPRESSORE TC-1
RAPPORTO PRELIMINARE DI SICUREZZA
ai sensi dell'Art. 15 del D. Lgs. 105/2015

Mappe delle conseguenze - Flash Fire
Scenari L, 7a e 7b
Allegato C.4.3

COMMESSA JOB	71850-1
DIS. DRW'N	DS
CONTR. CHK'D	AR
APPROV. APPR'D	GR
DATA-DATE	Maggio 2019
SCALA PRINC. MAIN SCALE	1:1.500
DIS. N. - DWG Nr.	71850-1 All.C.4.3 Mappe conseguenze
FOGLIO SHEET	1
DI OF	5
REV.	0 1 2 3 4 5 6 7
FORM SIZE	A3

PROPRIETA' DELLA TRR S.r.l. OSIO SOTTO (BG). LE RIPRODUZIONI NON AUTORIZZATE SONO VIETATE. - Property of TRR S.r.l. Osio Sotto (BG) - Italy. Reproduction and divulgation forbidden