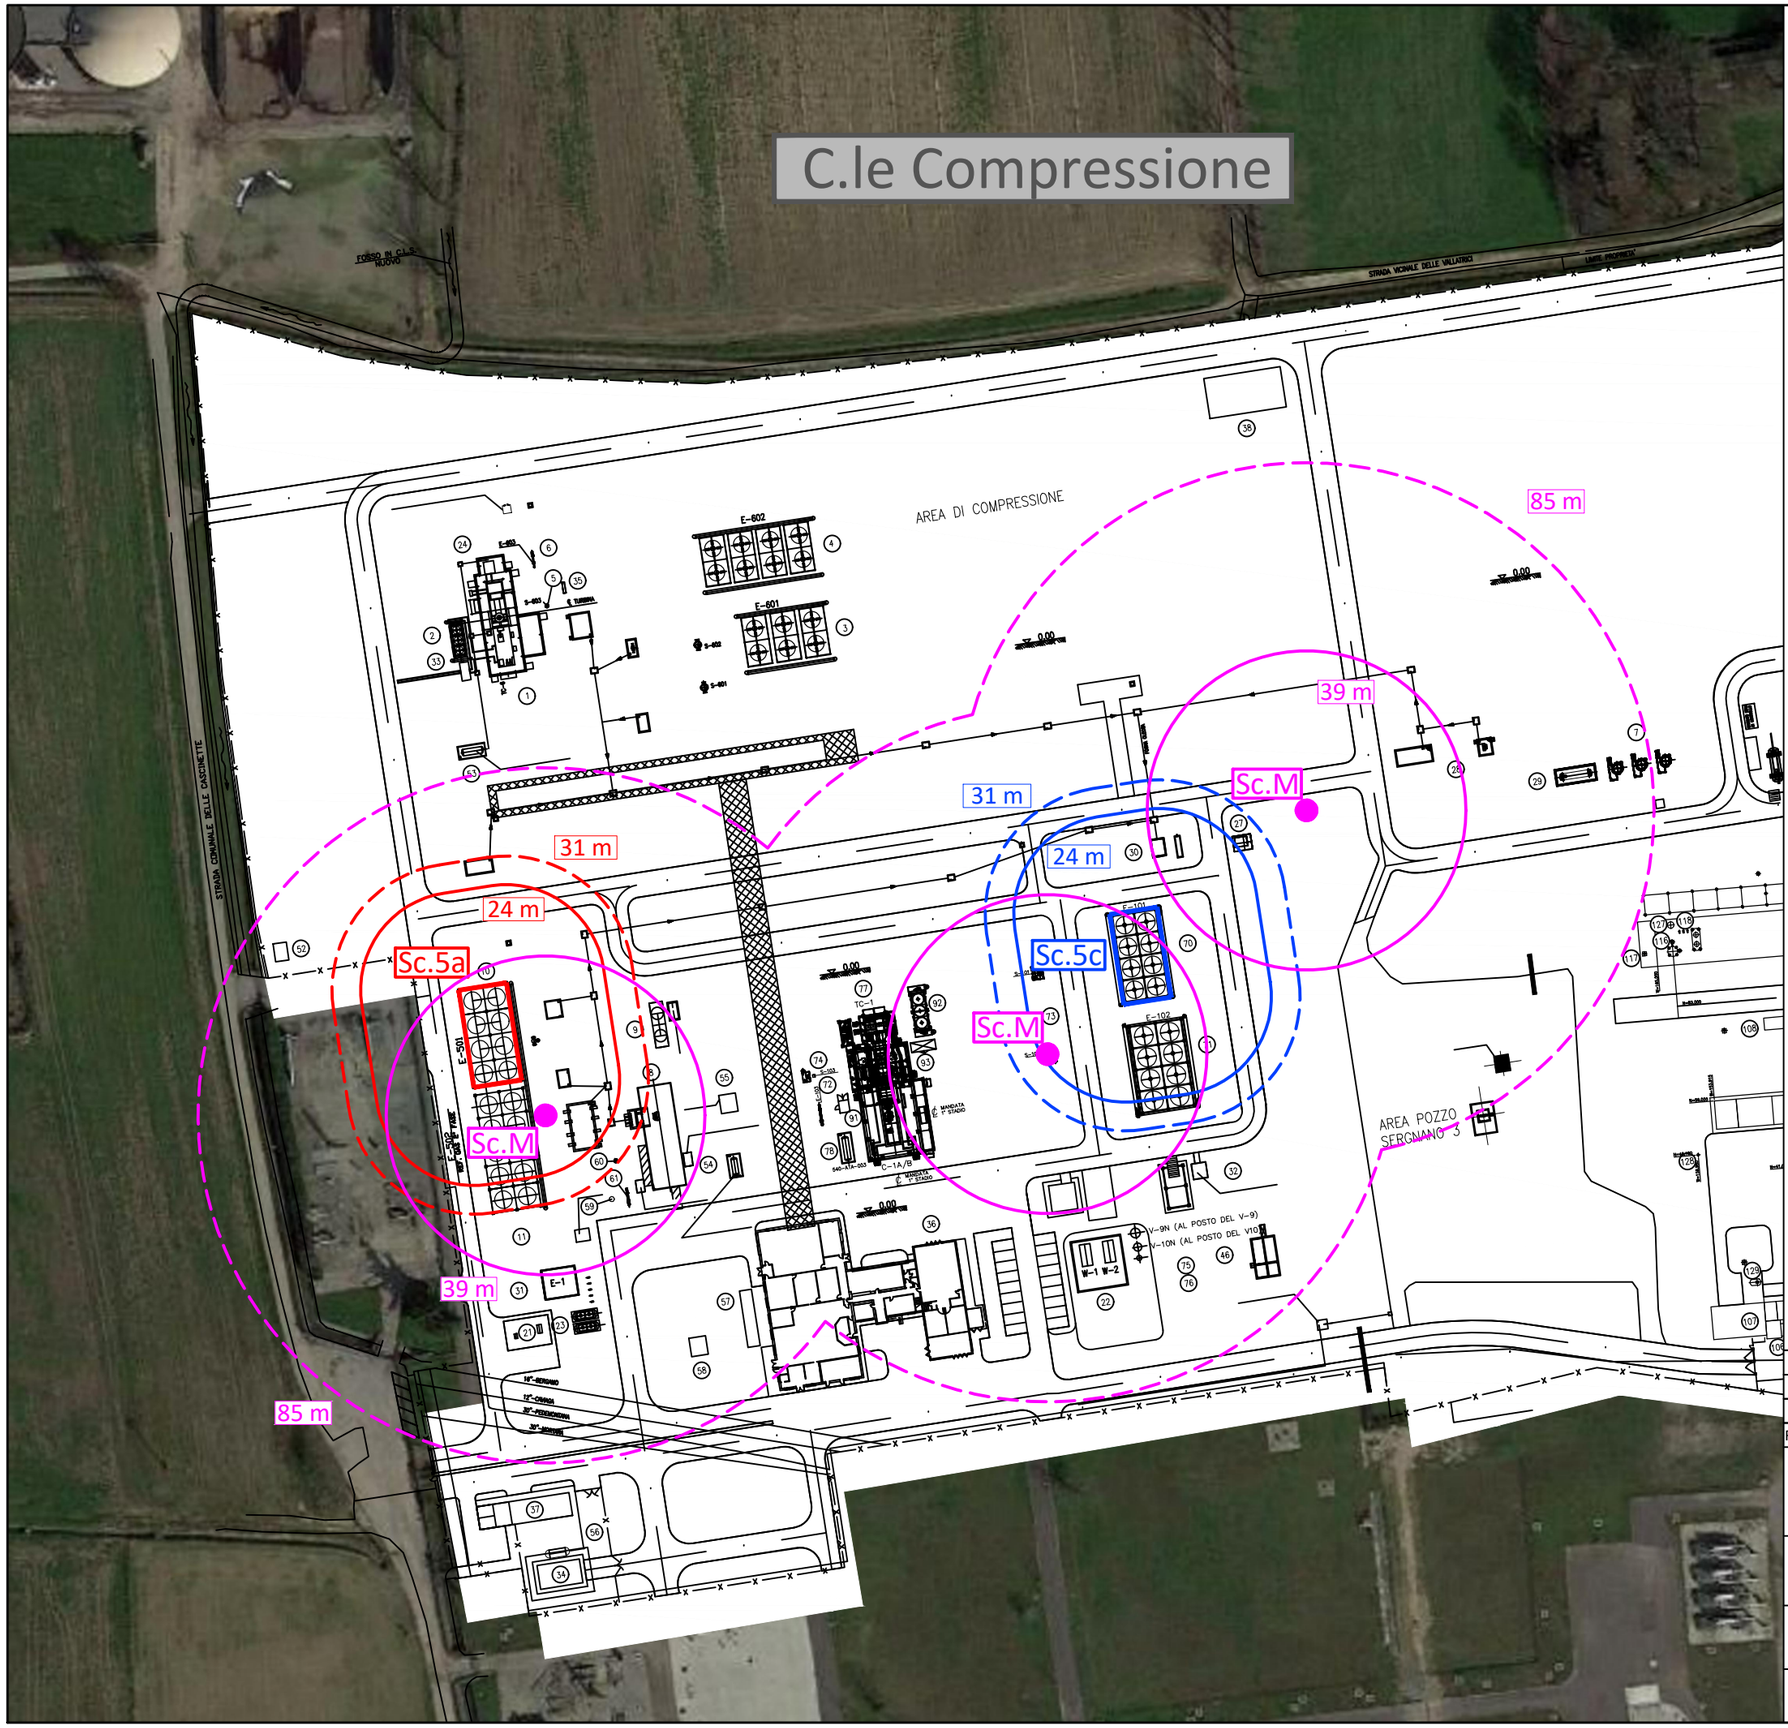

Data di acquisizione immagini: Google Earth Pro - 23 Marzo 2018

SCENARI INCIDENTALI RAPPRESENTATI FLASH FIRE
Sc. M Sc. 5a Sc. 5c
LEGENDA SOGLIE FLASH FIRE LFL 1/2 LFL

N

REV.	DESCRIZIONE - DESCRIPTION	DATA DATE	DIS. DRW'N	CONTR. CHK'D	APPROV. APPR'D

Tecnologia Ricerca Rischi

snam

CENTRALE STOCCAGGIO GAS DI SERGNANO (CR)

INSTALLAZIONE DEL NUOVO TURBOCOMPRESSORE TC-1
RAPPORTO PRELIMINARE DI SICUREZZA
ai sensi dell'Art. 15 del D. Lgs. 105/2015

Mappe delle conseguenze - Flash Fire
Scenari M, 5a e 5c
Allegato C.4.3

PROPRIETA' DELLA TRR S.r.l. OSIO SOTTO (BG). LE RIPRODUZIONI NON AUTORIZZATE SONO VIETATE. - Property of TRR S.r.l. Osio Sotto (BG) - Italy. Reproduction and divulgation forbidden

COMMESSA JOB	71850-1				
DIS. DRW'N	DS	CONTR. CHK'D	AR	APPROV. APPR'D	GR
DATA-DATE	Maggio 2019				
SCALA PRINC. MAIN SCALE	1:1.500				
DIS. N. - DWG Nr.	71850-1 All.C.4.3 Mappe conseguenze				
FOGLIO SHEET	2	DI OF	5		
REV.	0 1 2 3 4 5 6 7	FORM SIZE	A3		