C.le Compressione

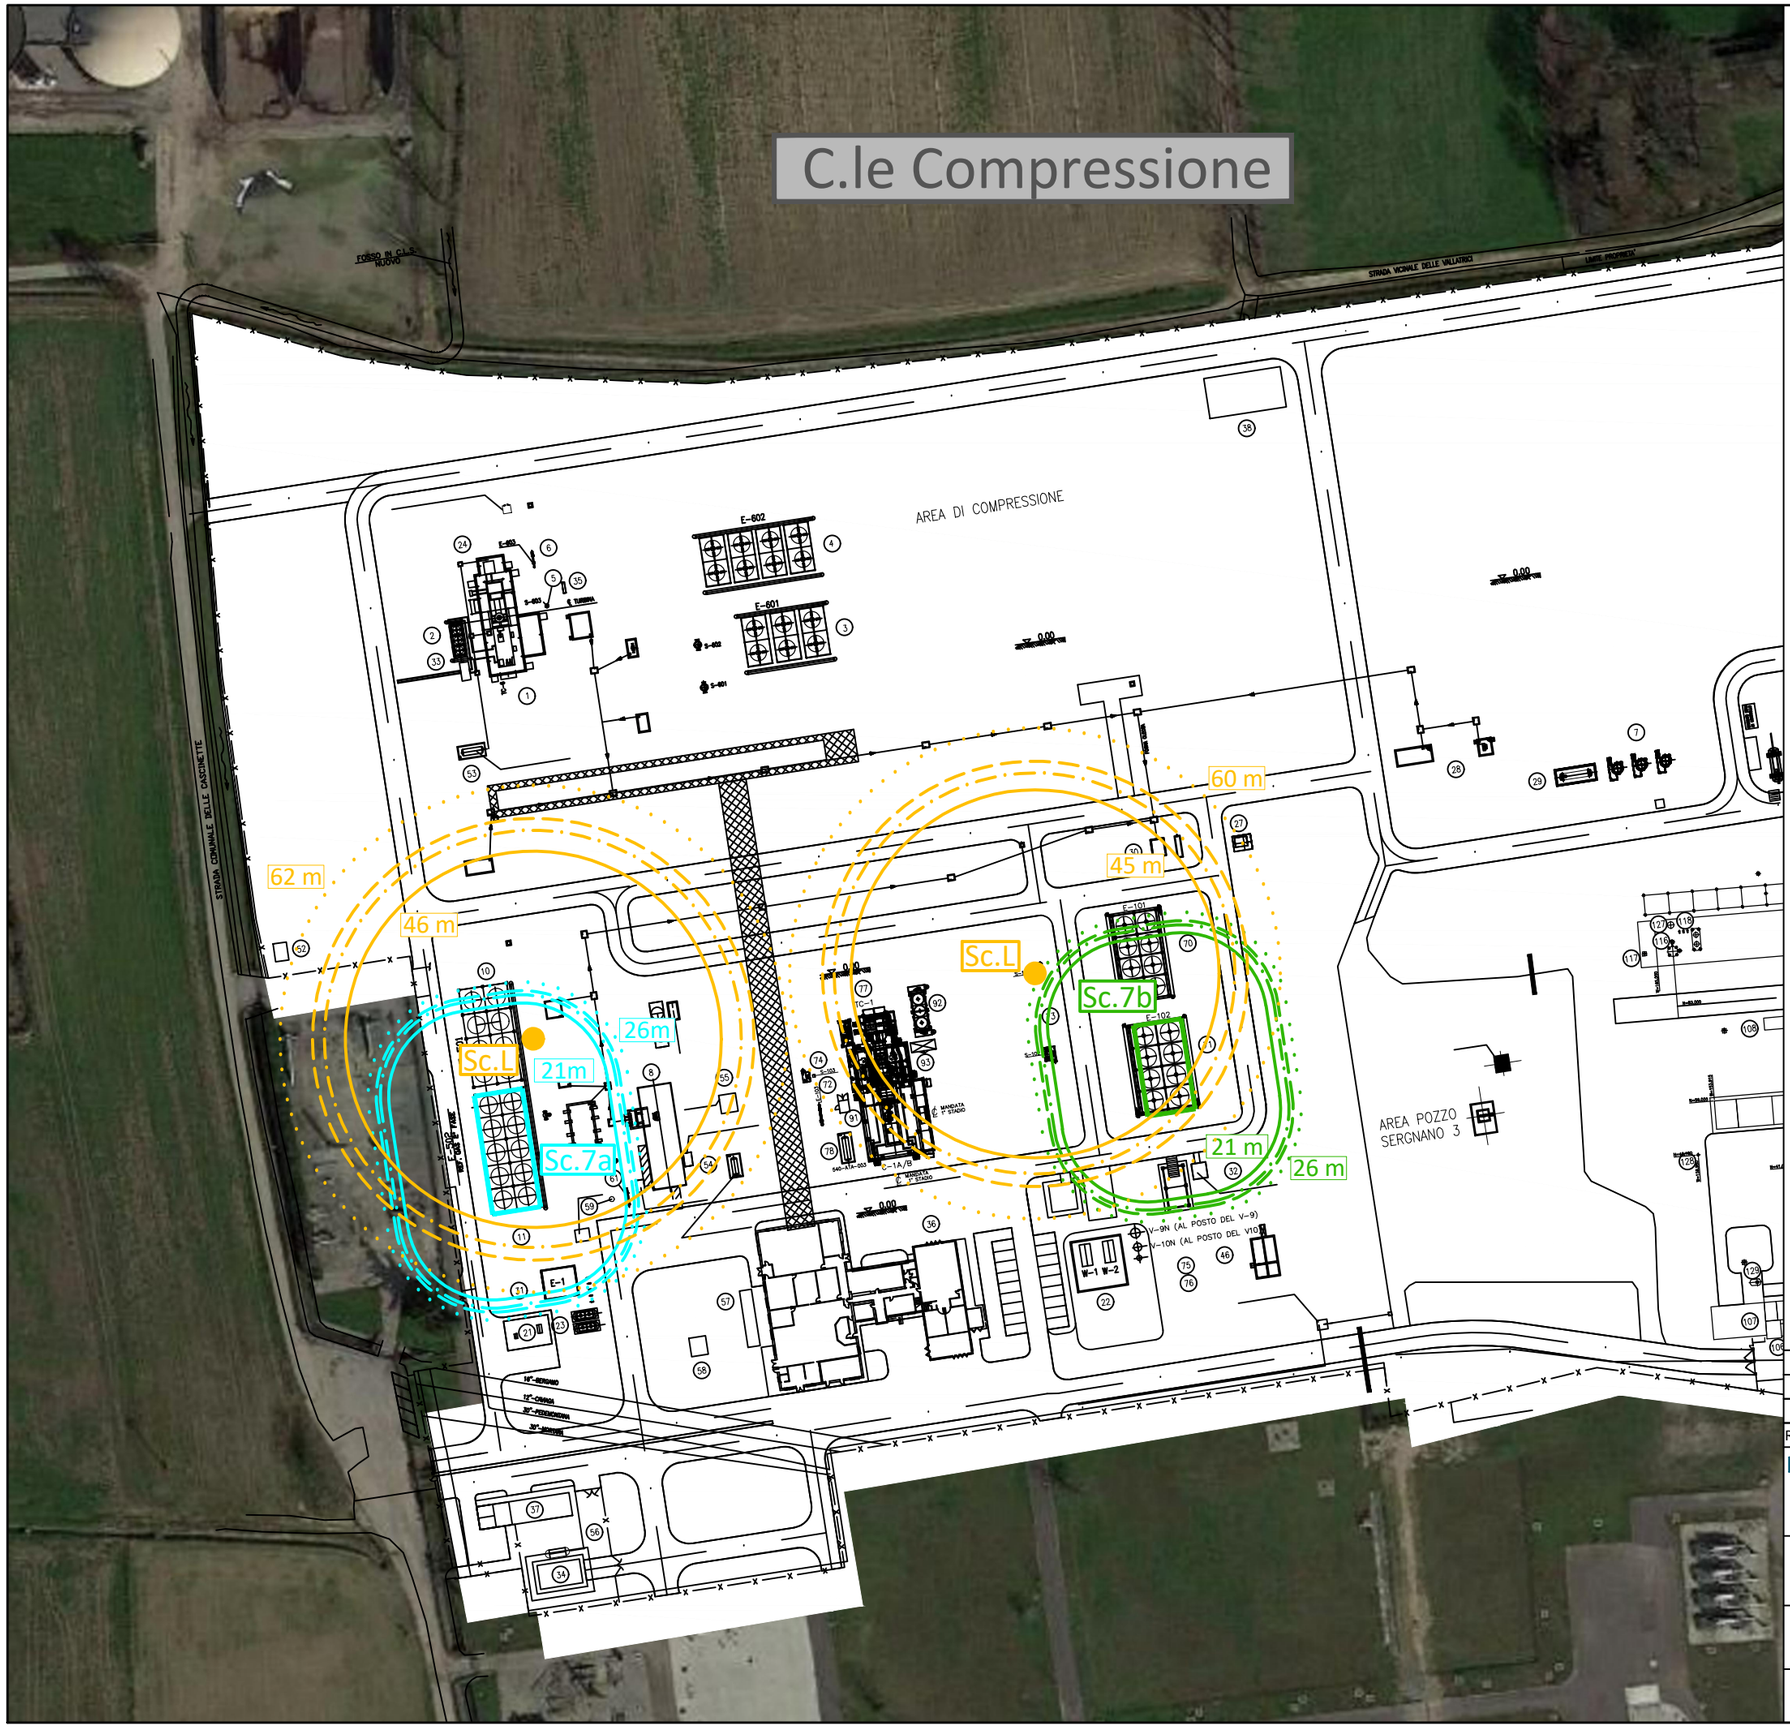

Data di acquisizione immagini: Google Earth Pro - 23 Marzo 2018

SCENARI INCIDENTALI RAPPRESENTATI
JET FIRE
Sc. L Sc. 7a Sc. 7b
LEGENDA SOGLIE JET FIRE
12,5 kW/m² 7 kW/m² 5 kW/m² 3 kW/m²

REV.	DESCRIZIONE - DESCRIPTION	DATA DATE	DIS. DRW'N	CONTR. CHK'D	APPROV. APPR'D

Tecnologia Ricerca Rischi

snam

CENTRALE STOCCAGGIO GAS DI SERGNANO (CR)

INSTALLAZIONE DEL NUOVO TURBOCOMPRESSORE TC-1
RAPPORTO PRELIMINARE DI SICUREZZA
ai sensi dell'Art. 15 del D. Lgs. 105/2015

Mappe delle conseguenze - Jet Fire
Scenari L, 7a e 7b
Allegato C.4.3

COMMESSA JOB	71850-1		
DIS. DRW'N	CONTR. CHK'D	APPROV. APPR'D	
DS	AR	GR	
DATA-DATE	Maggio 2019		
SCALA PRINC. MAIN SCALE	1:1.500		
DIS. N. - DWG Nr.	71850-1 All.C.4.3 Mappe conseguenze		
FOGLIO SHEET	4	DI OF	5
REV.	0 1 2 3 4 5 6 7	FORM SIZE	A3

PROPRIETA' DELLA TRR S.r.l. OSIO SOTTO (BG). LE RIPRODUZIONI NON AUTORIZZATE SONO VIETATE. - Property of TRR S.r.l. Osio Sotto (BG) - Italy. Reproduction and divulgation forbidden