C.le Compressione

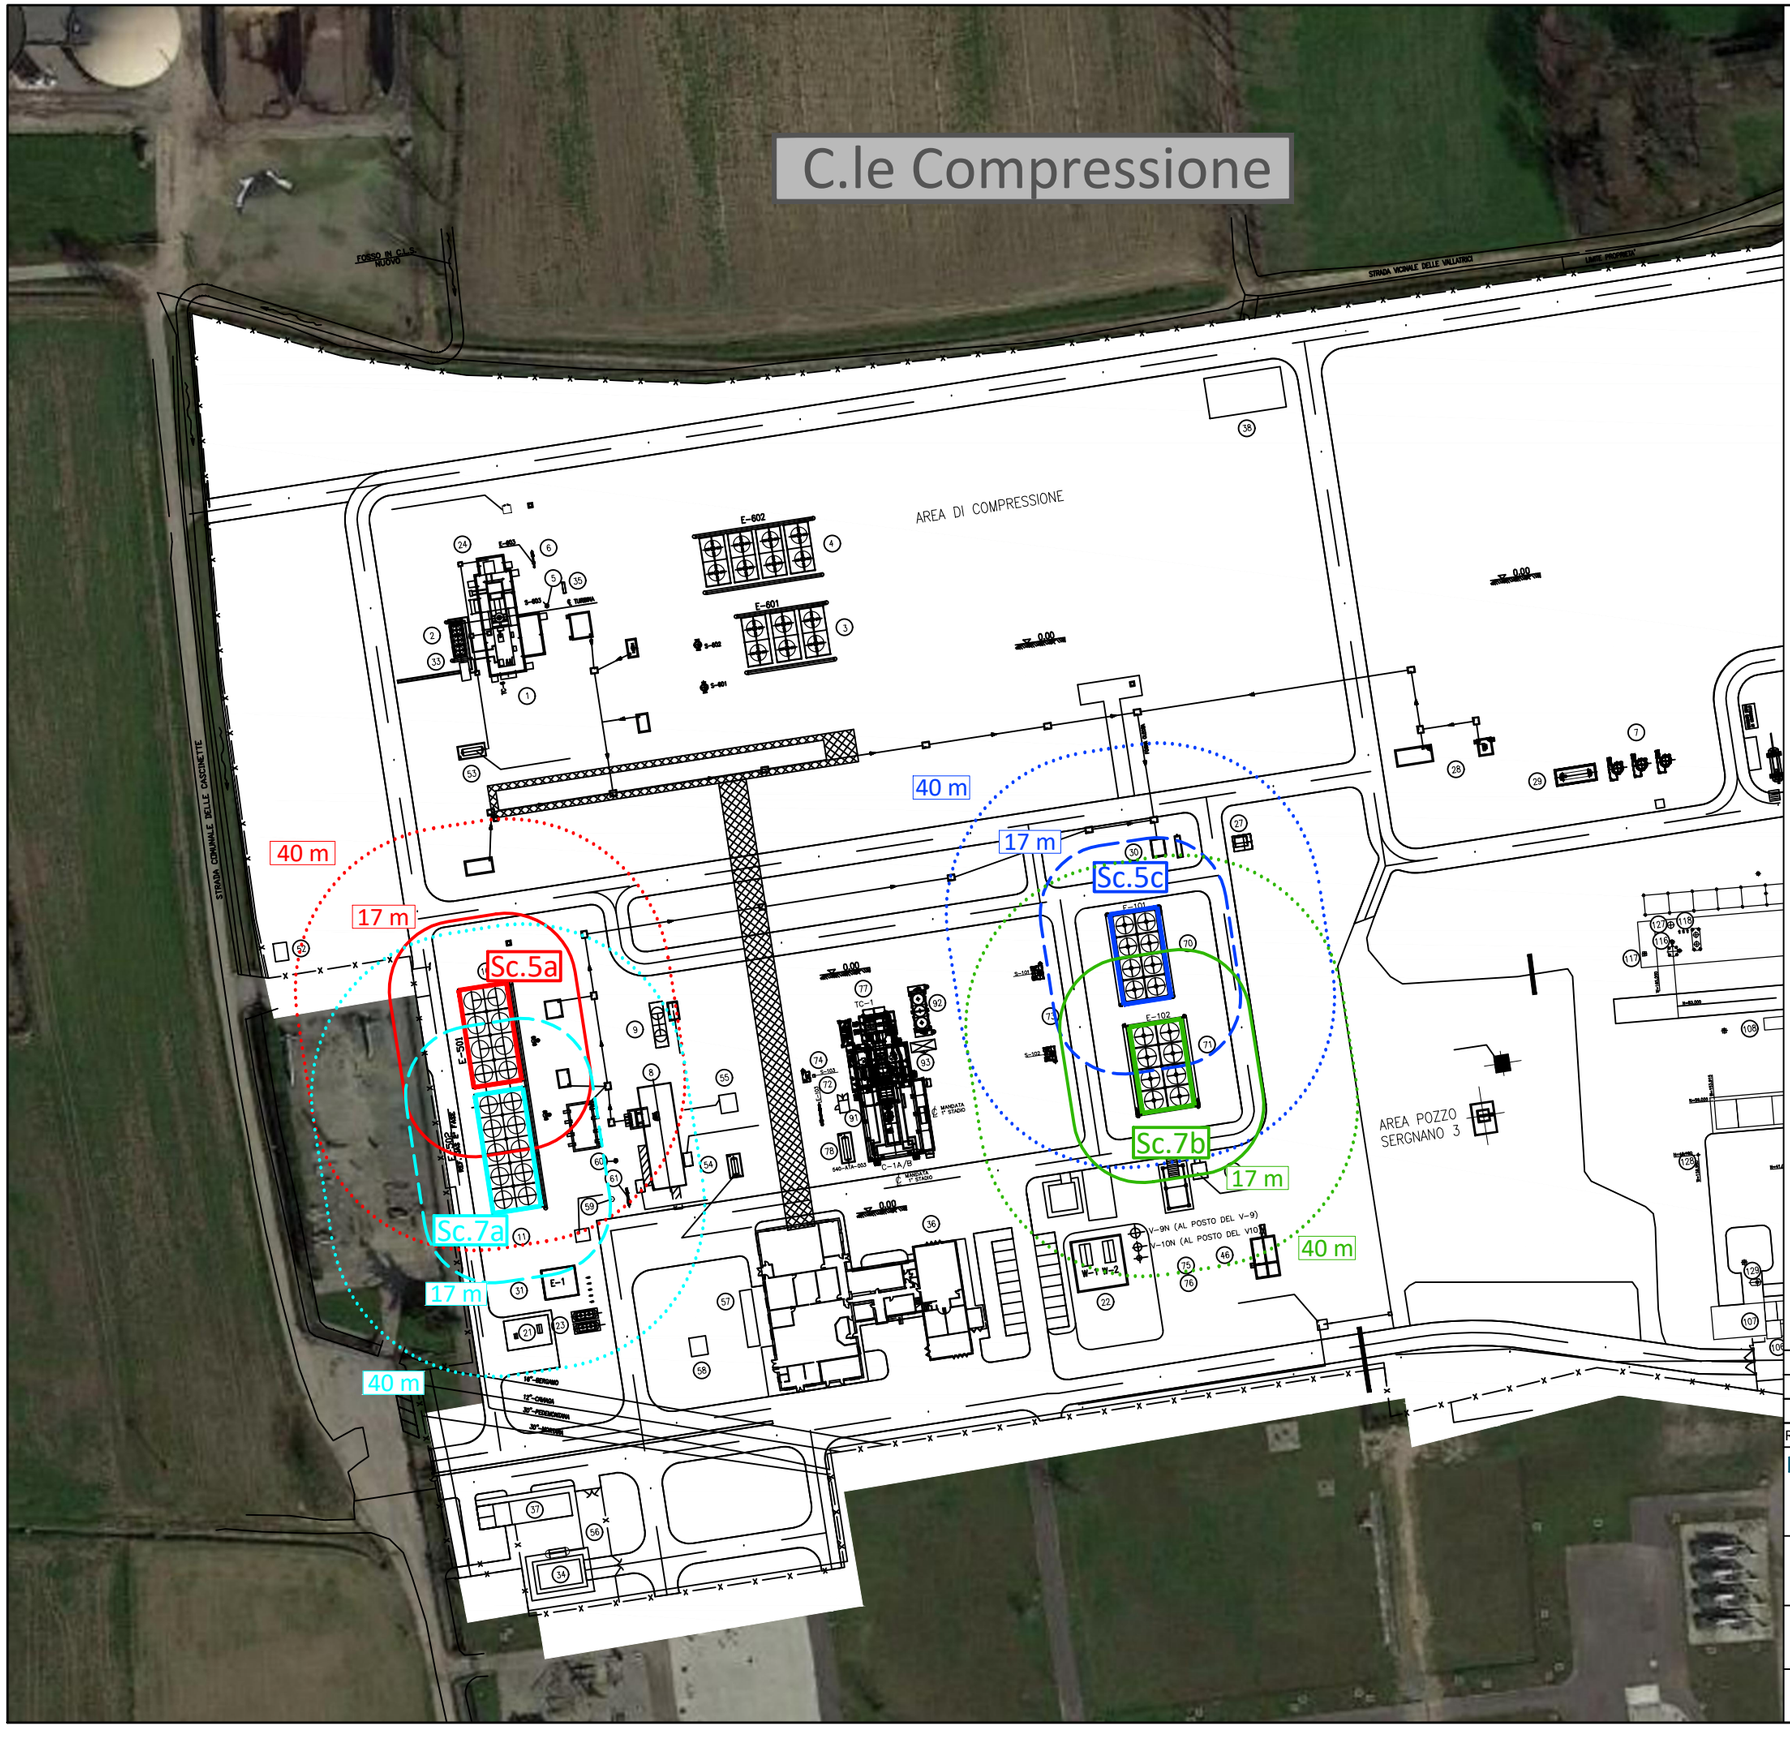

Data di acquisizione immagini: Google Earth Pro - 23 Marzo 2018

SCENARI INCIDENTALI RAPPRESENTATI VCE	
Sc.5a	Sc.5c
Sc.7a	Sc.7b

LEGENDA SOGLIE VCE

0,3 barg — 0,1 barg - - - 0,07 barg ····· 0,03 barg

N

REV.	DESCRIZIONE - DESCRIPTION	DATA DATE	DIS. DRW'N	CONTR. CHK'D	APPROV. APPR'D

Tecnologia Ricerca Rischi

snam

CENTRALE STOCCAGGIO GAS DI SERGNANO (CR)

INSTALLAZIONE DEL NUOVO TURBOCOMPRESSORE TC-1
RAPPORTO PRELIMINARE DI SICUREZZA
ai sensi dell'Art. 15 del D. Lgs. 105/2015

Mappe delle conseguenze - VCE
Scenari 5a, 5c, 7a e 7b
Allegato C.4.3

COMMESSA JOB	71850-1		
DIS. DRW'N	CONTR. CHK'D	APPROV. APPR'D	
DS	AR	GR	
DATA-DATE	Maggio 2019		
SCALA PRINC. MAIN SCALE	1:1.500		
DIS. N. - DWG Nr.	71850-1 All.C.4.3 Mappe conseguenze		
FOGLIO SHEET	3	DI OF	5
REV.	0 1 2 3 4 5 6 7	FORM SIZE	A3

PROPRIETA' DELLA TRR S.r.l. OSIO SOTTO (BG). LE RIPRODUZIONI NON AUTORIZZATE SONO VIETATE. - Property of TRR S.r.l. Osio Sotto (BG) - Italy. Reproduction and divulgation forbidden