




SEZIONE E-E 1:50

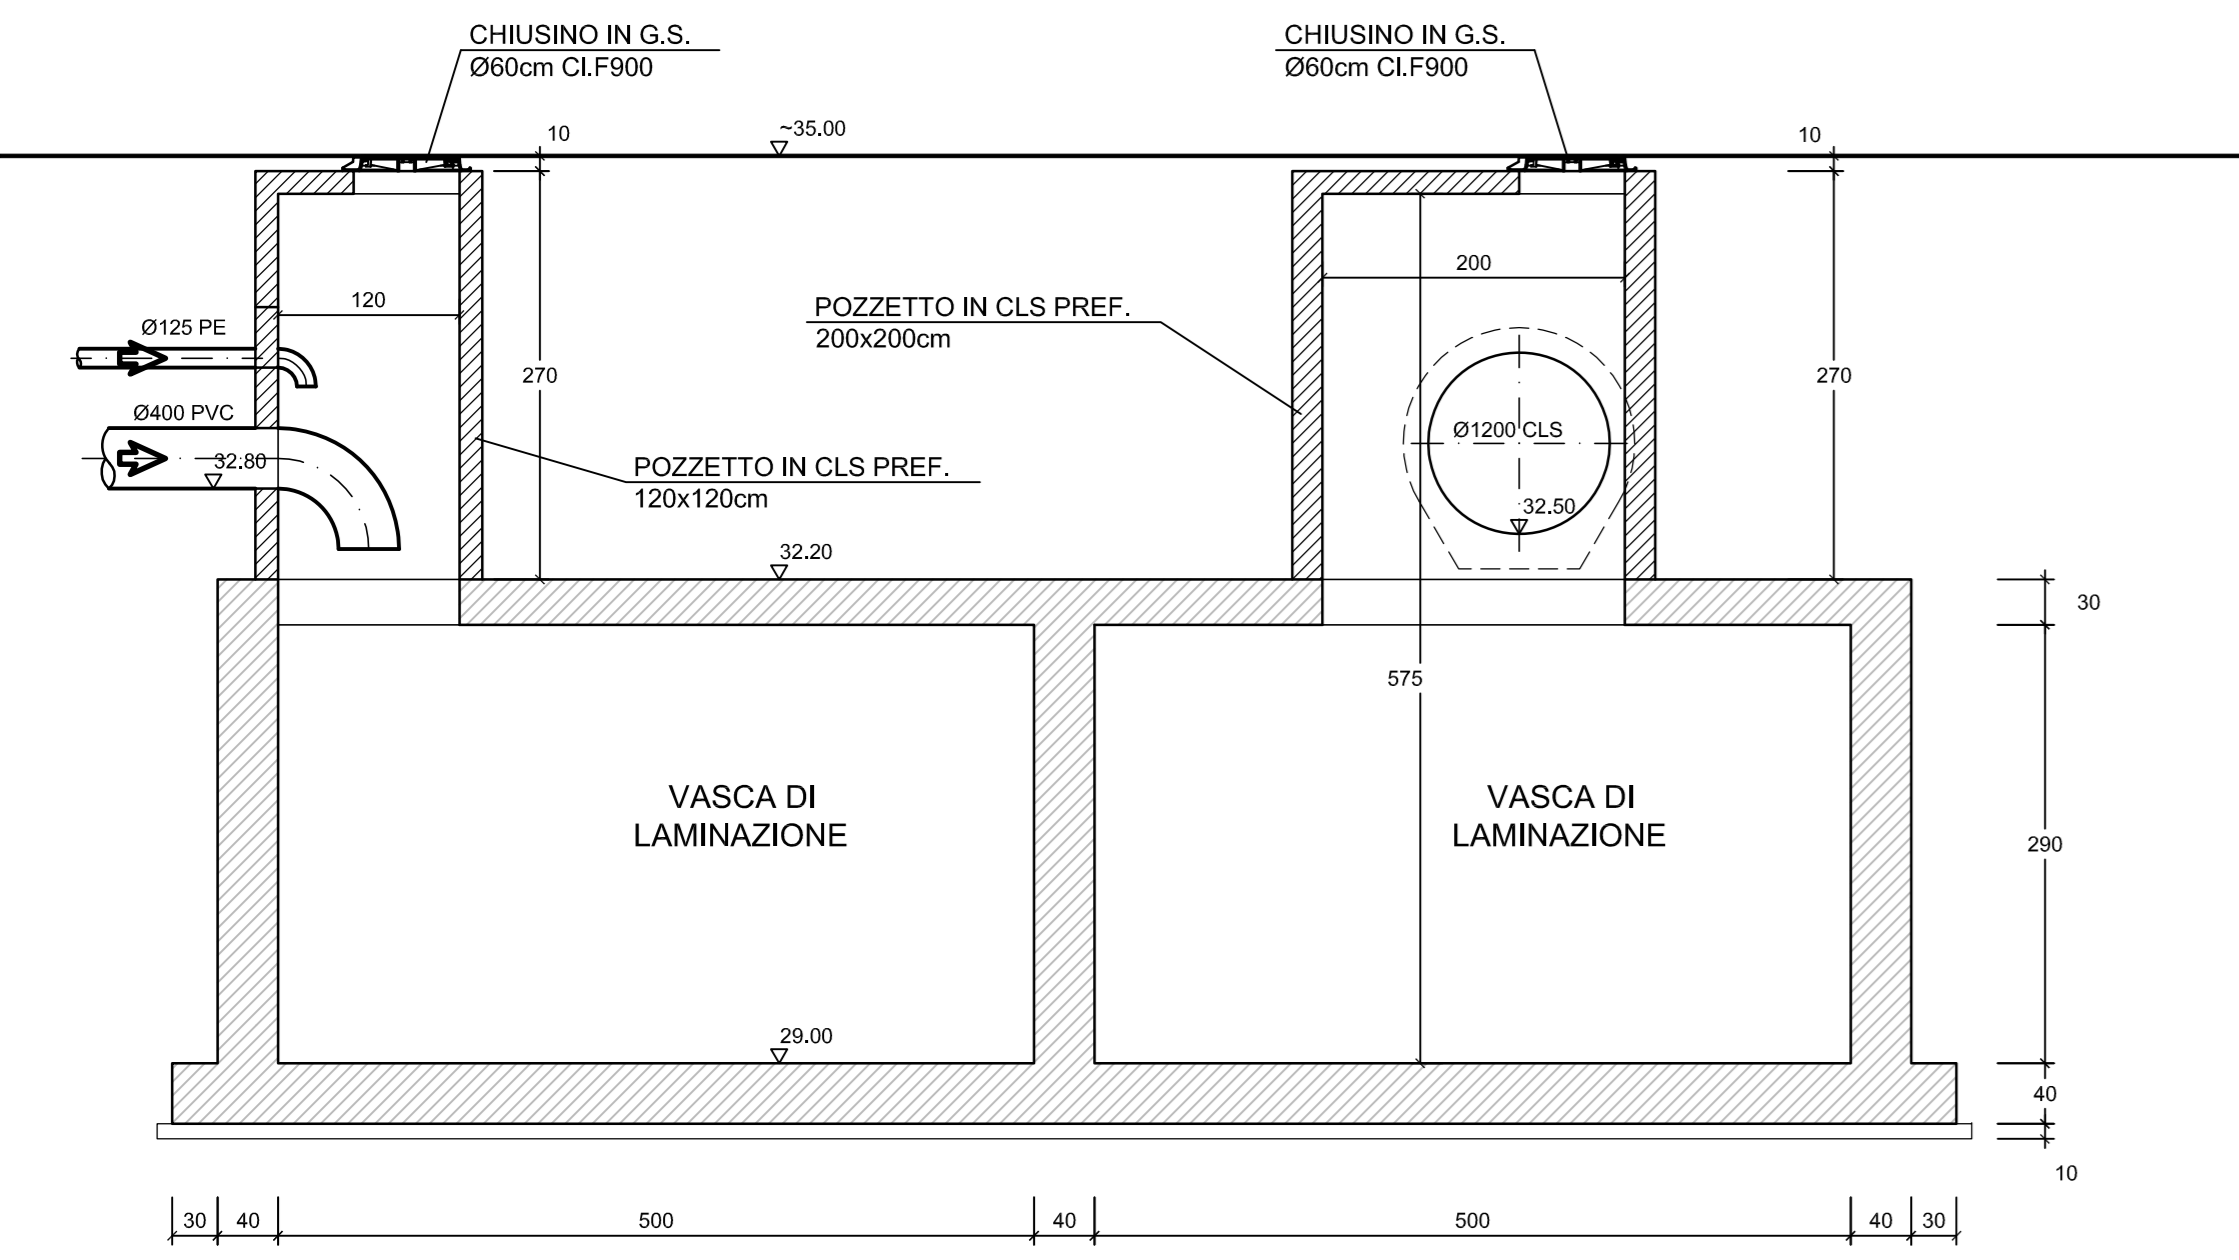

SEZIONE D-D 1:50

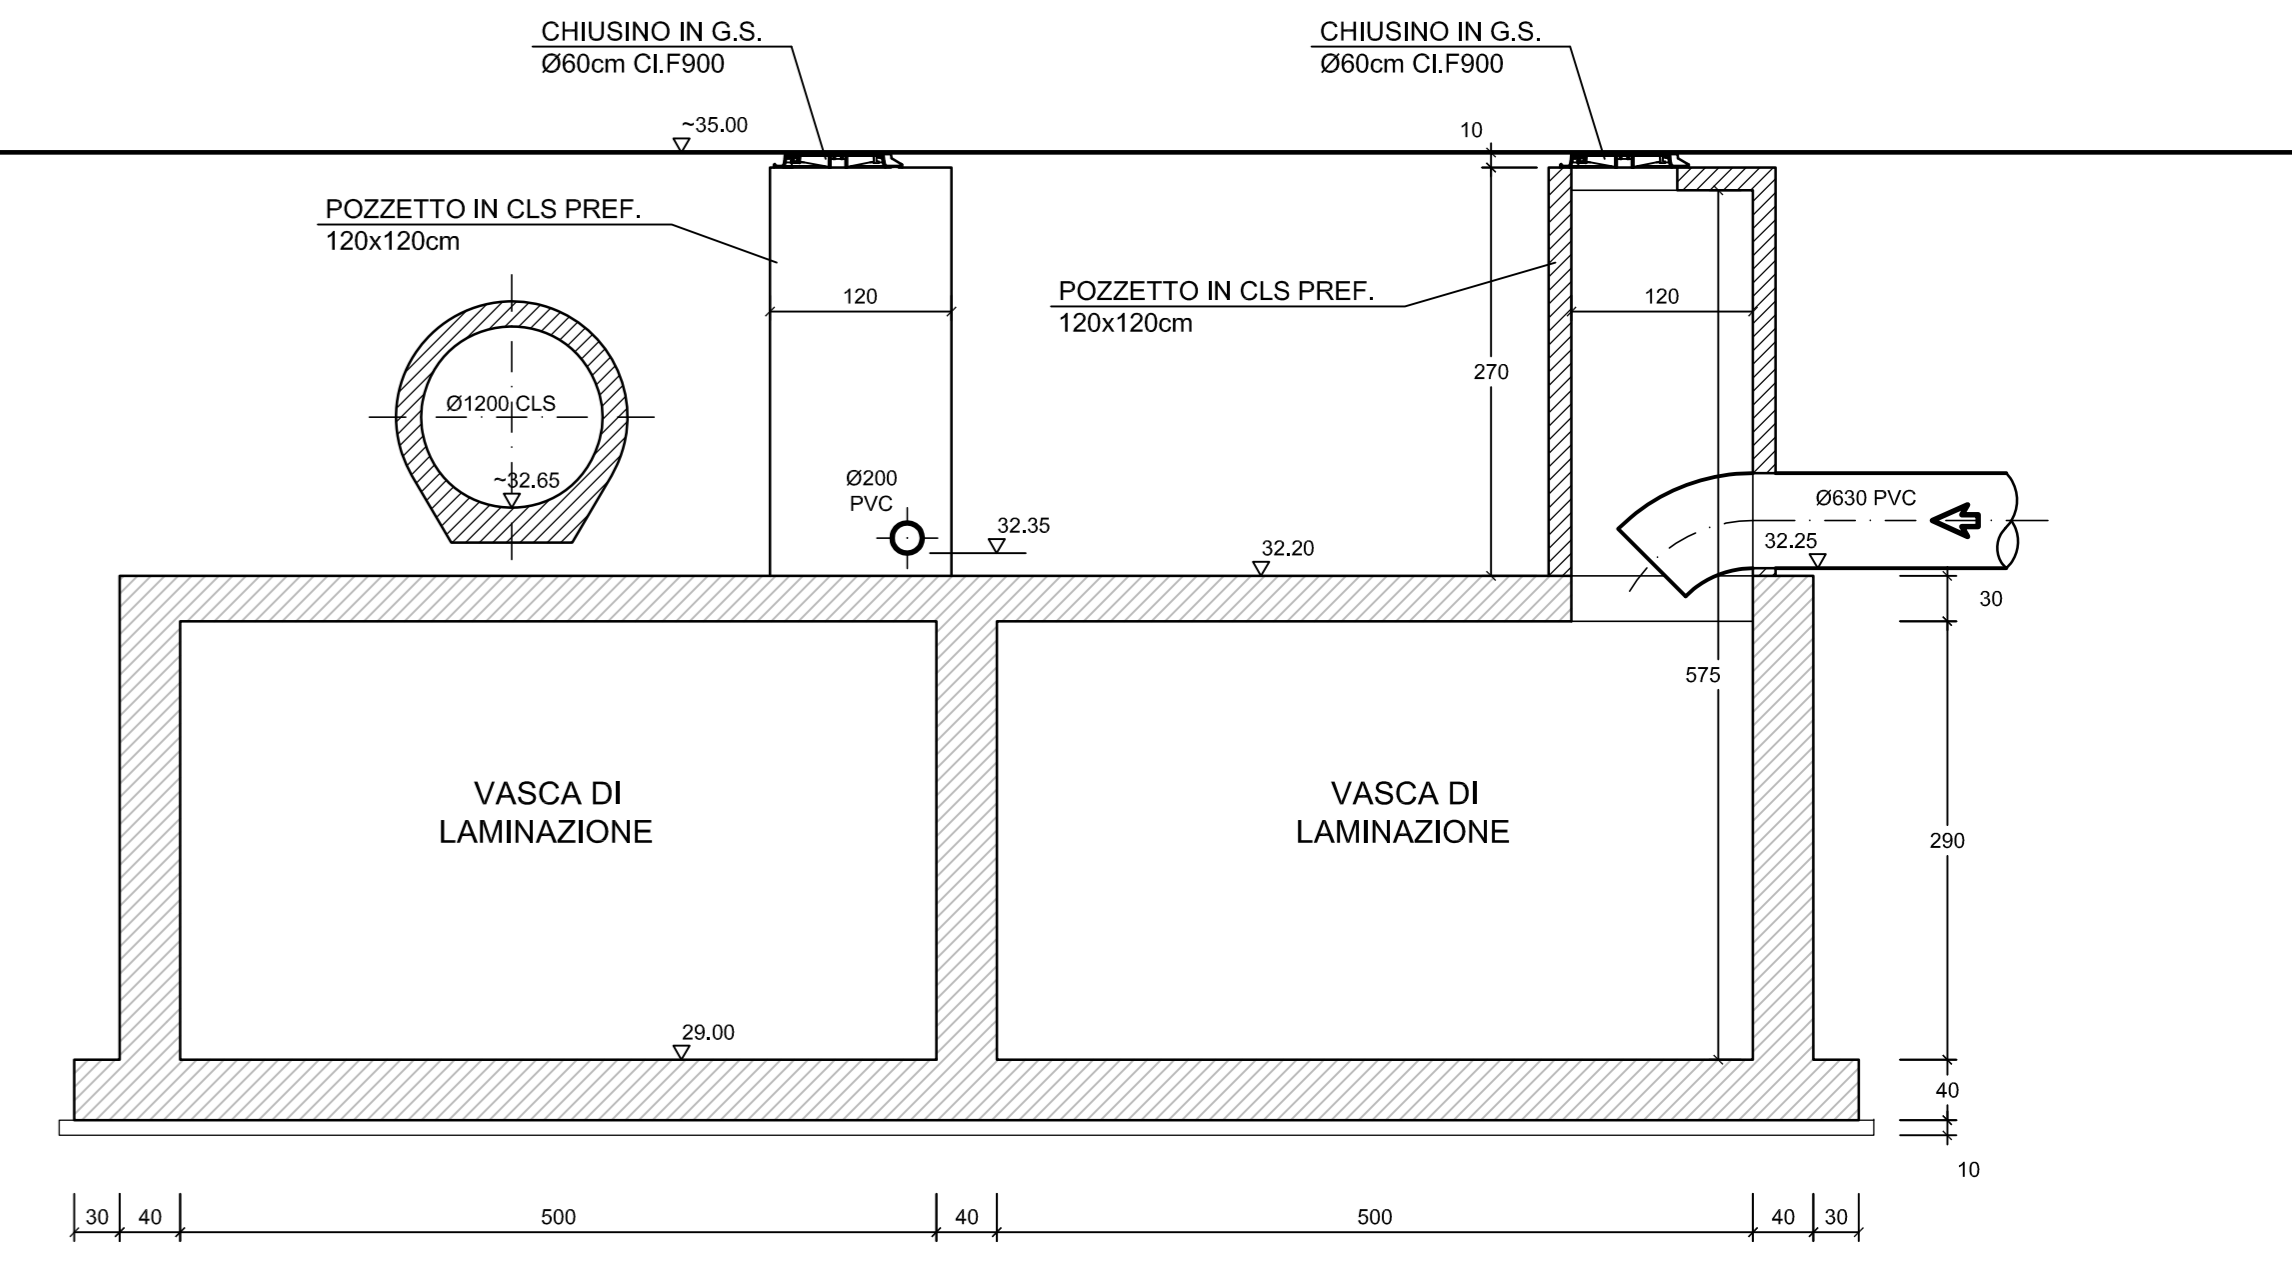

ARMATURA SOLETTA DI FONDAZIONE MANUFATTI IN C.A.V. 1:20

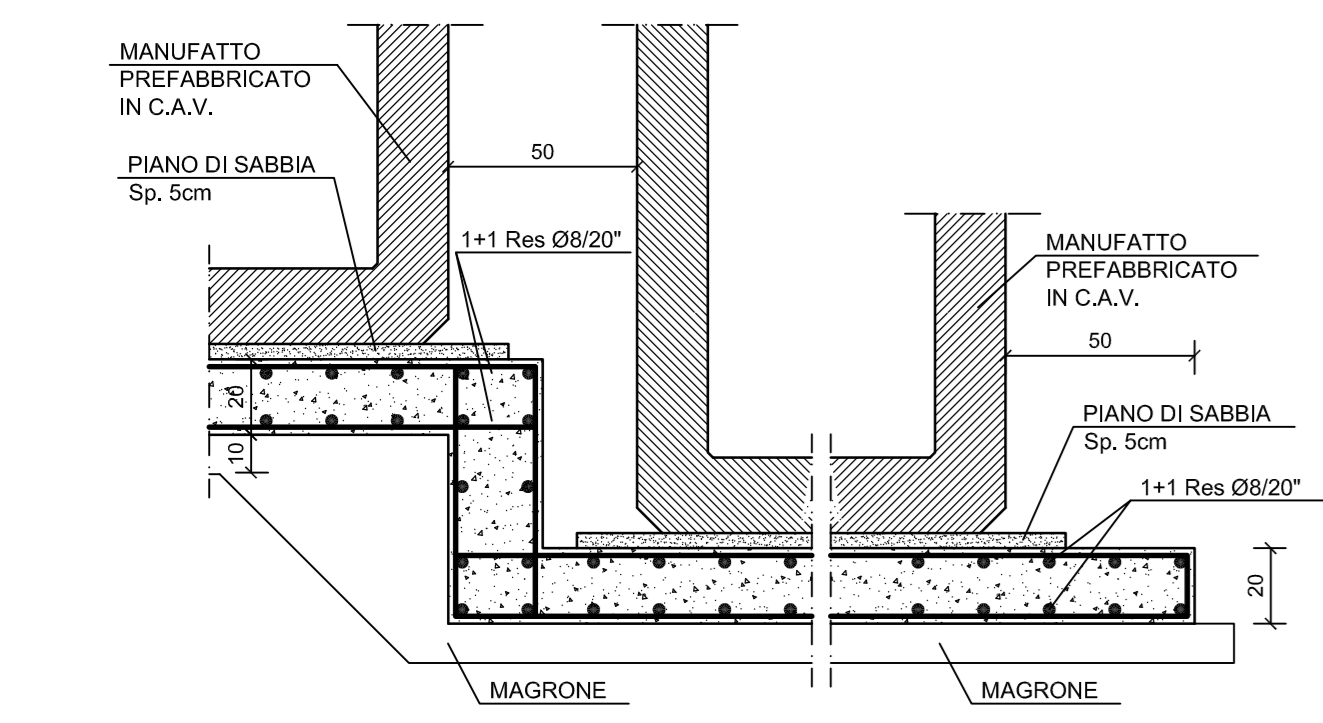

SOLETTA DI FONDAZIONE MANUFATTI CARATTERISTICHE MATERIALI:

ACCIAIO:


- Tipologia: B450C
- Snervamento: $f_{yk} \geq 450$ MPa
- Rottura: $f_{tk} \geq 540$ MPa

CALCESTRUZZO:

Conforme UNI-EN 206-1 ESE UNI 111 04

- Classe di resistenza: C25/S30
- Classe esposizione: XC2
- Rapporto A/C: 0,6
- Diametro massimo aggregato: $D_{max} 25$ mm
- Dosaggio minimo cemento: 300 kg/mc
- Classe di consistenza: S4
- Copriferro: 4cm

ARMATURA CAMERETTA 1:20

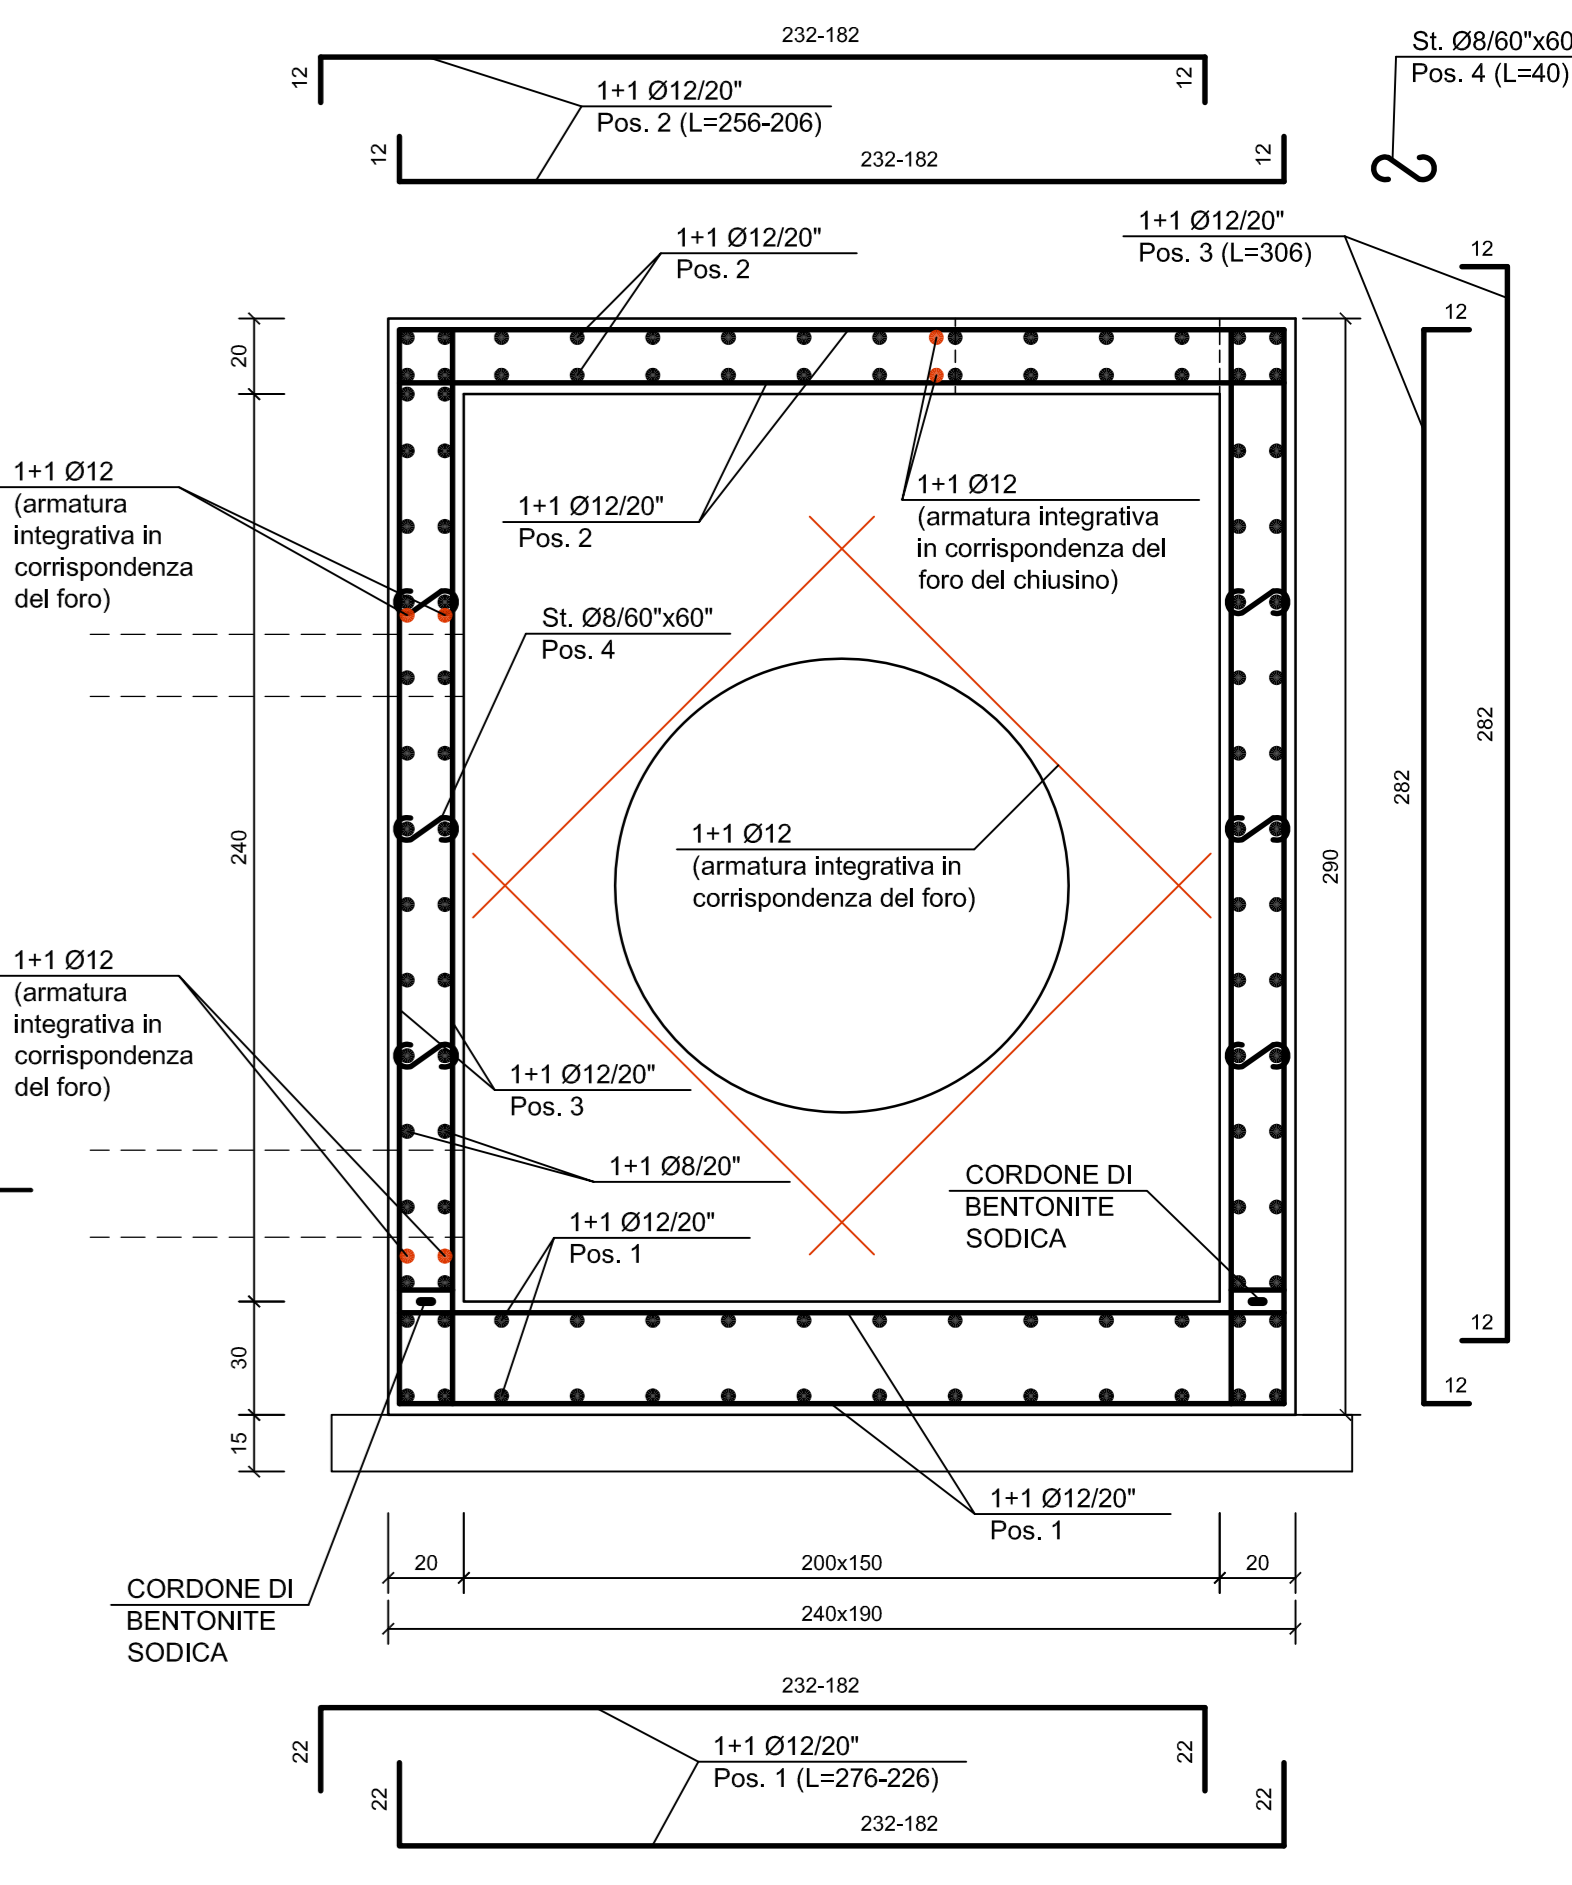

CAMERETTA IN C.A. GETTATA IN OPERA CARATTERISTICHE MATERIALI:

ACCIAIO:

- Tipologia: B450C
- Snervamento: $f_{yk} \geq 450$ MPa
- Rottura: $f_{tk} \geq 540$ MPa


CALCESTRUZZO:

Conforme UNI-EN 206-1 ESE UNI 111 04


- Classe di resistenza: C28/35
- Classe di esposizione: XA1
- Rapporto A/C < 0,55 Kg/mc
- Diametro massimo aggregato: $D_{max} 20$ mm
- Classe di consistenza: S4
- Additivo Penetron Admix
- Copriferro: 4cm

N.B.: PREVEDERE GIUNTO DI BENTONITE SODICA AD OGNI RIPRESA DI GETTO FONDAZIONE/PARETE


SEZIONE A-A 1:50

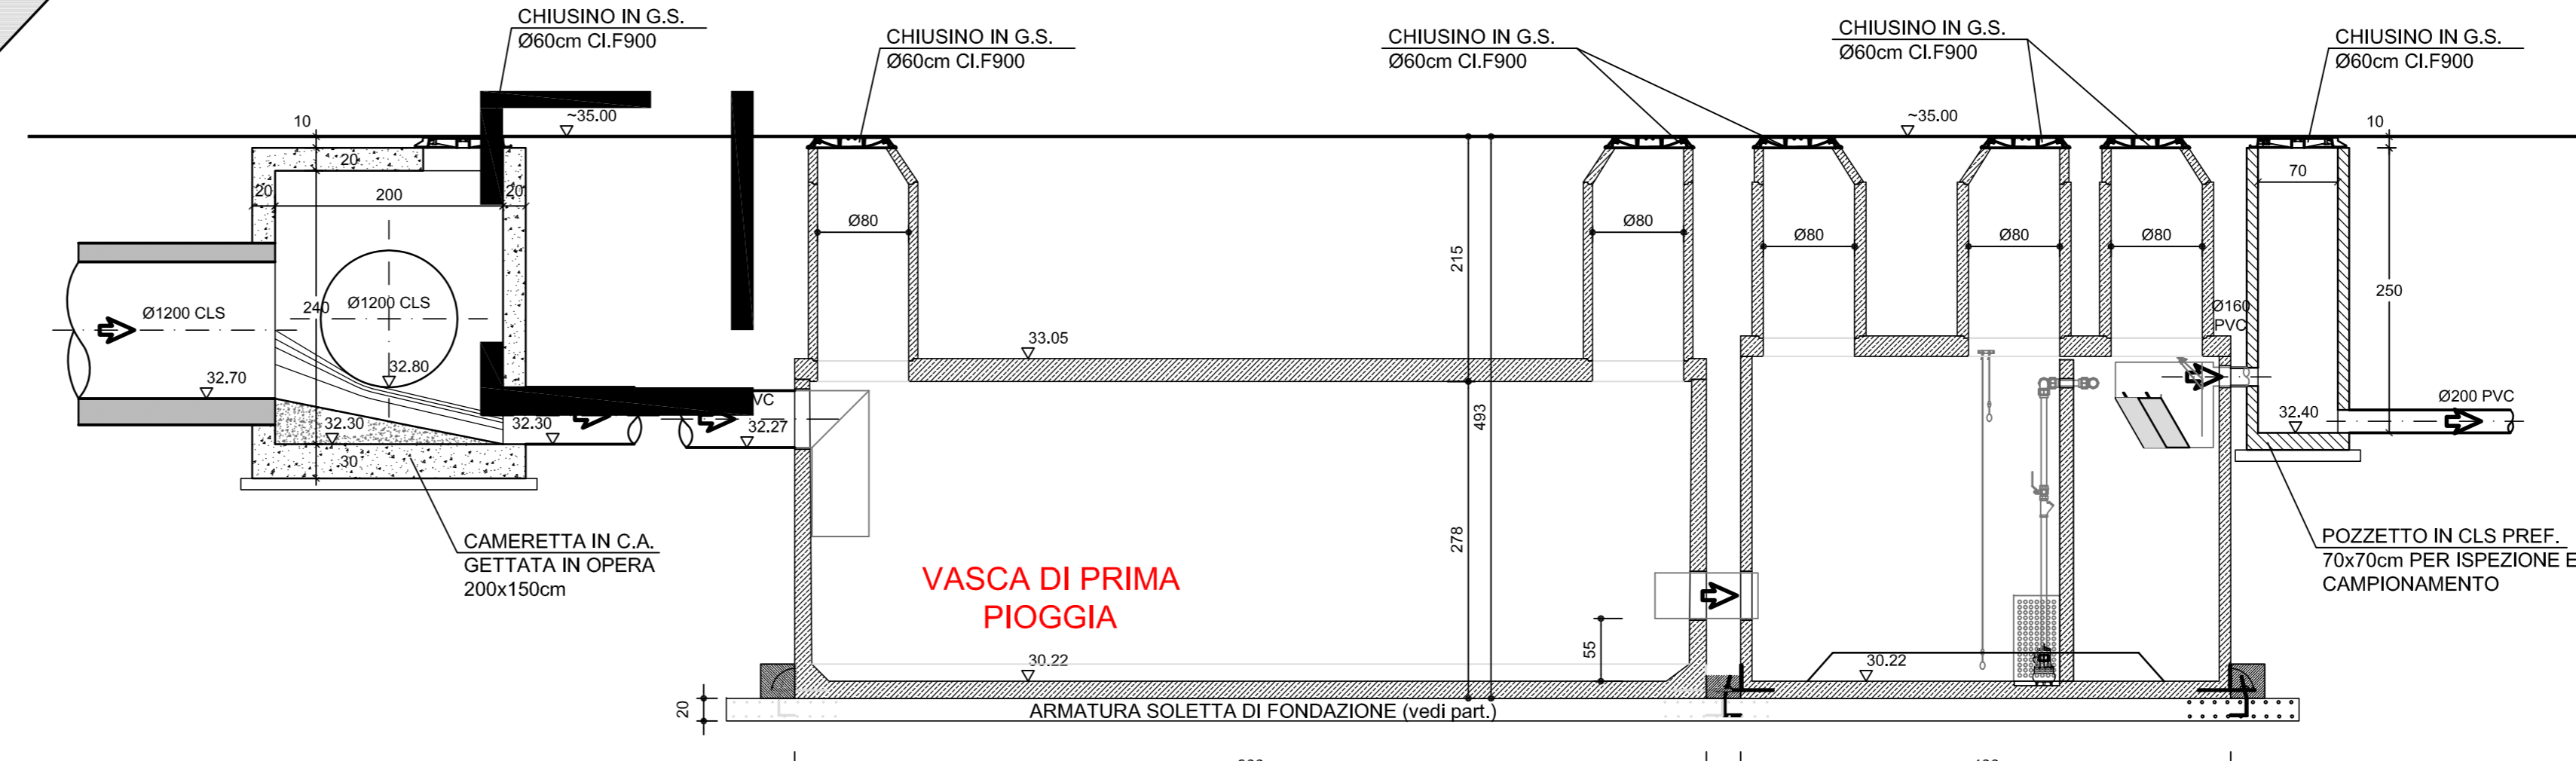


SEZIONE B-B 1:50

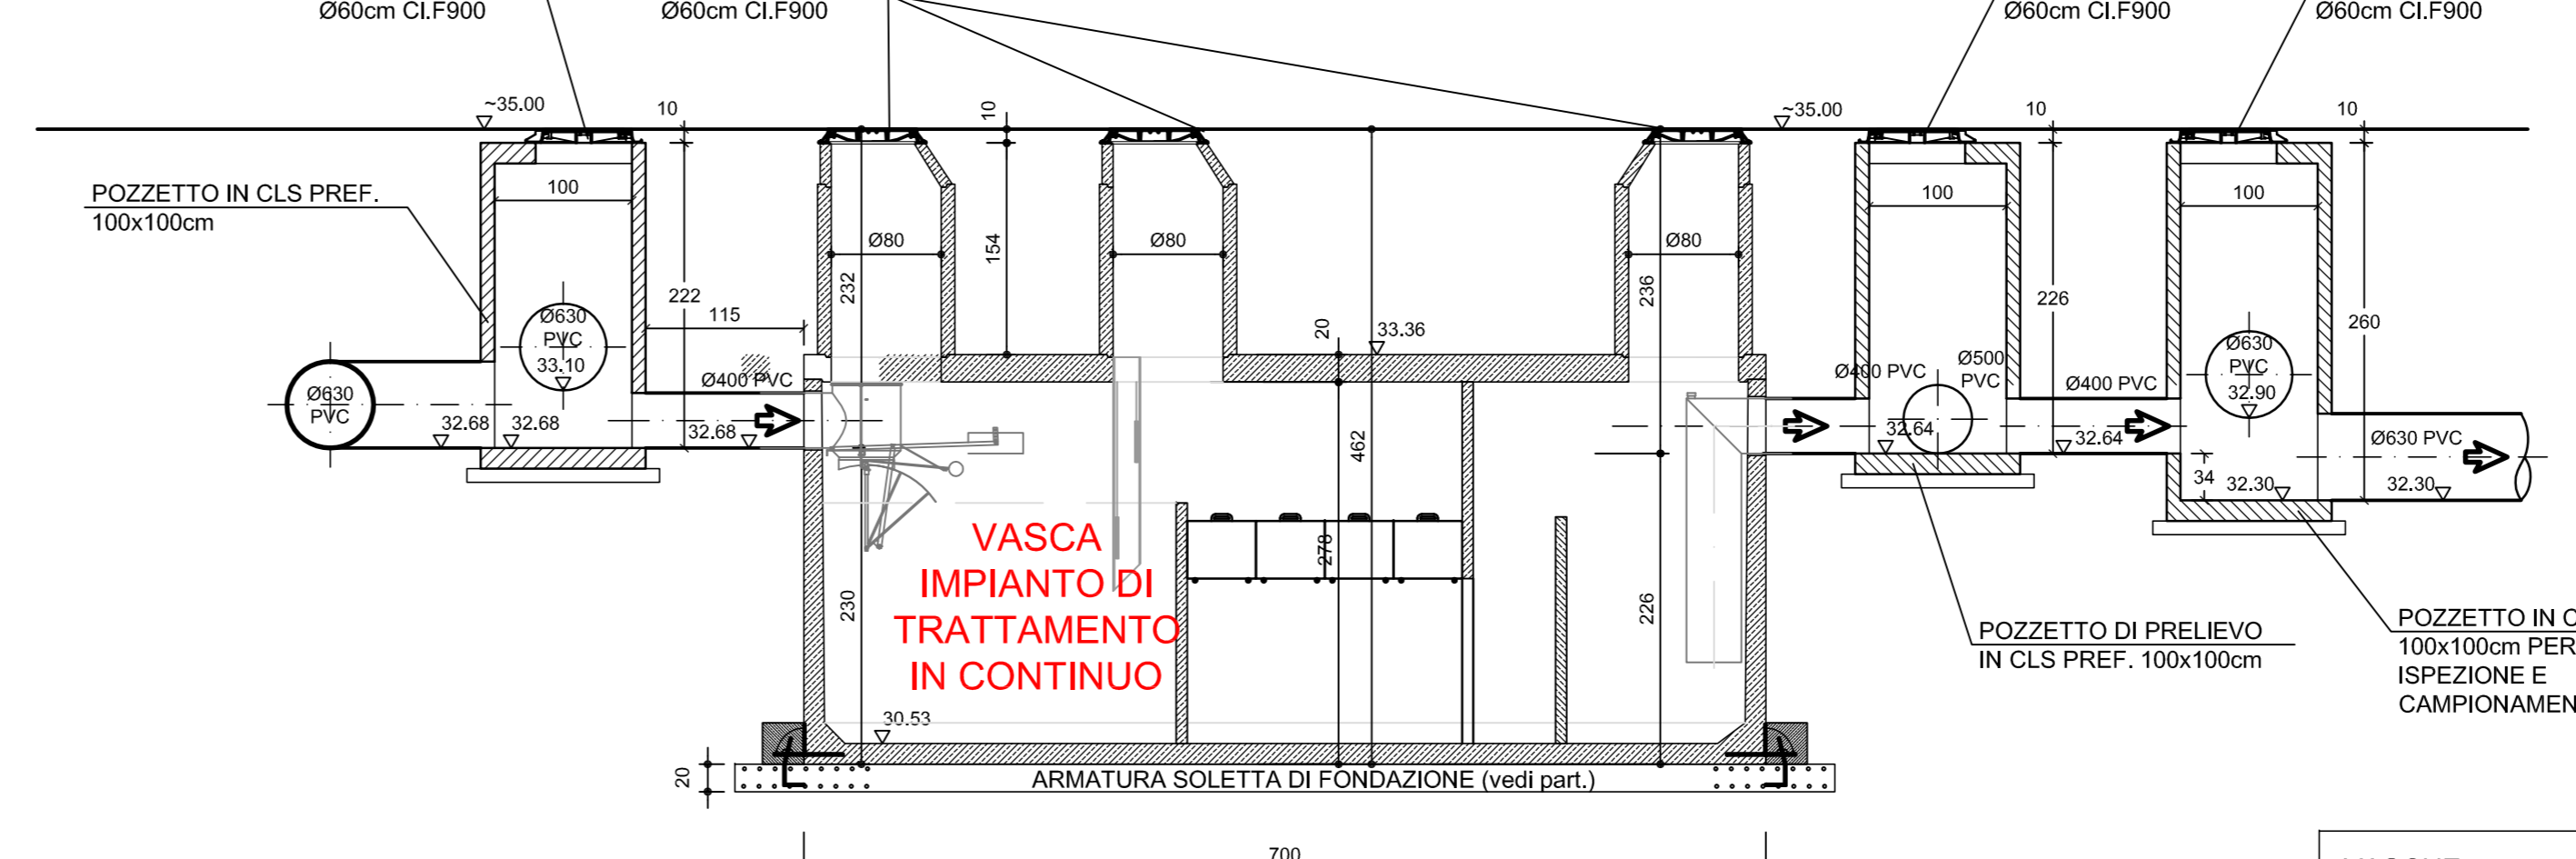

SEZIONE C-C 1:50

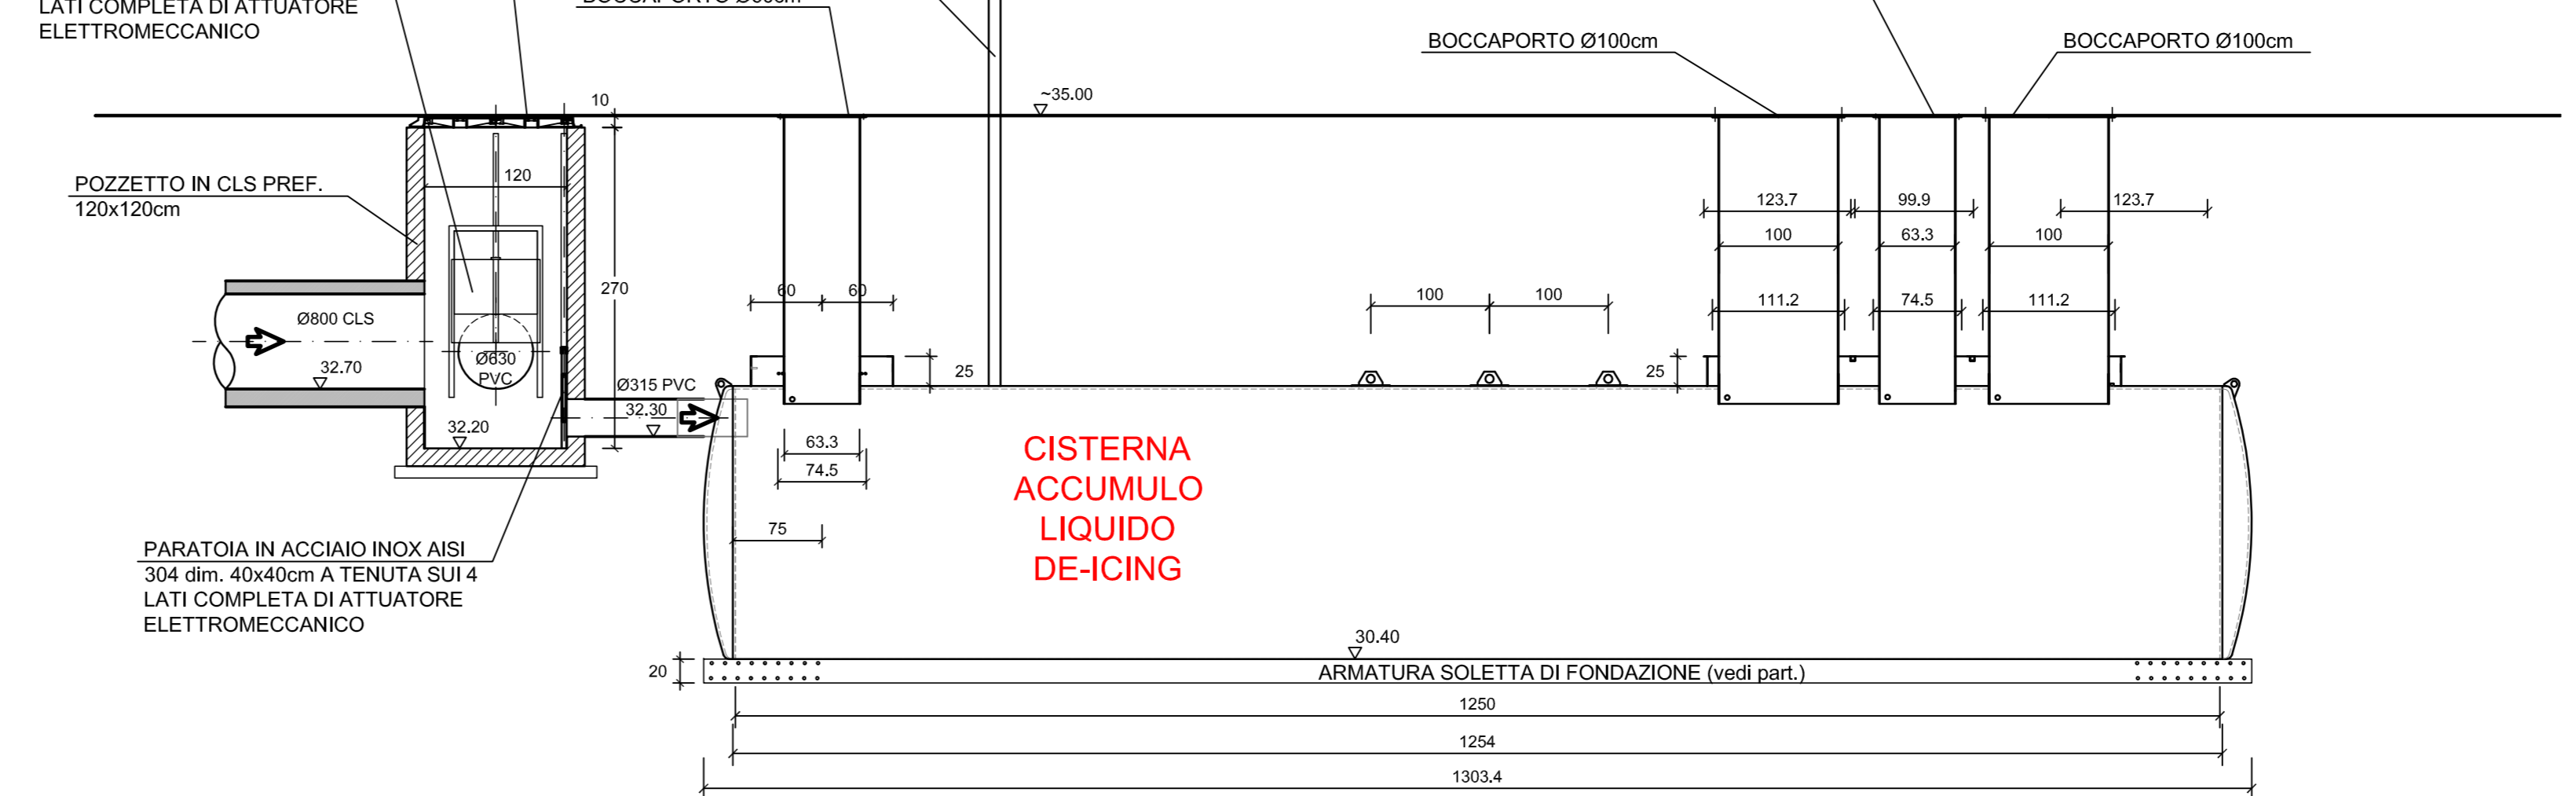

PIANTA 1:50

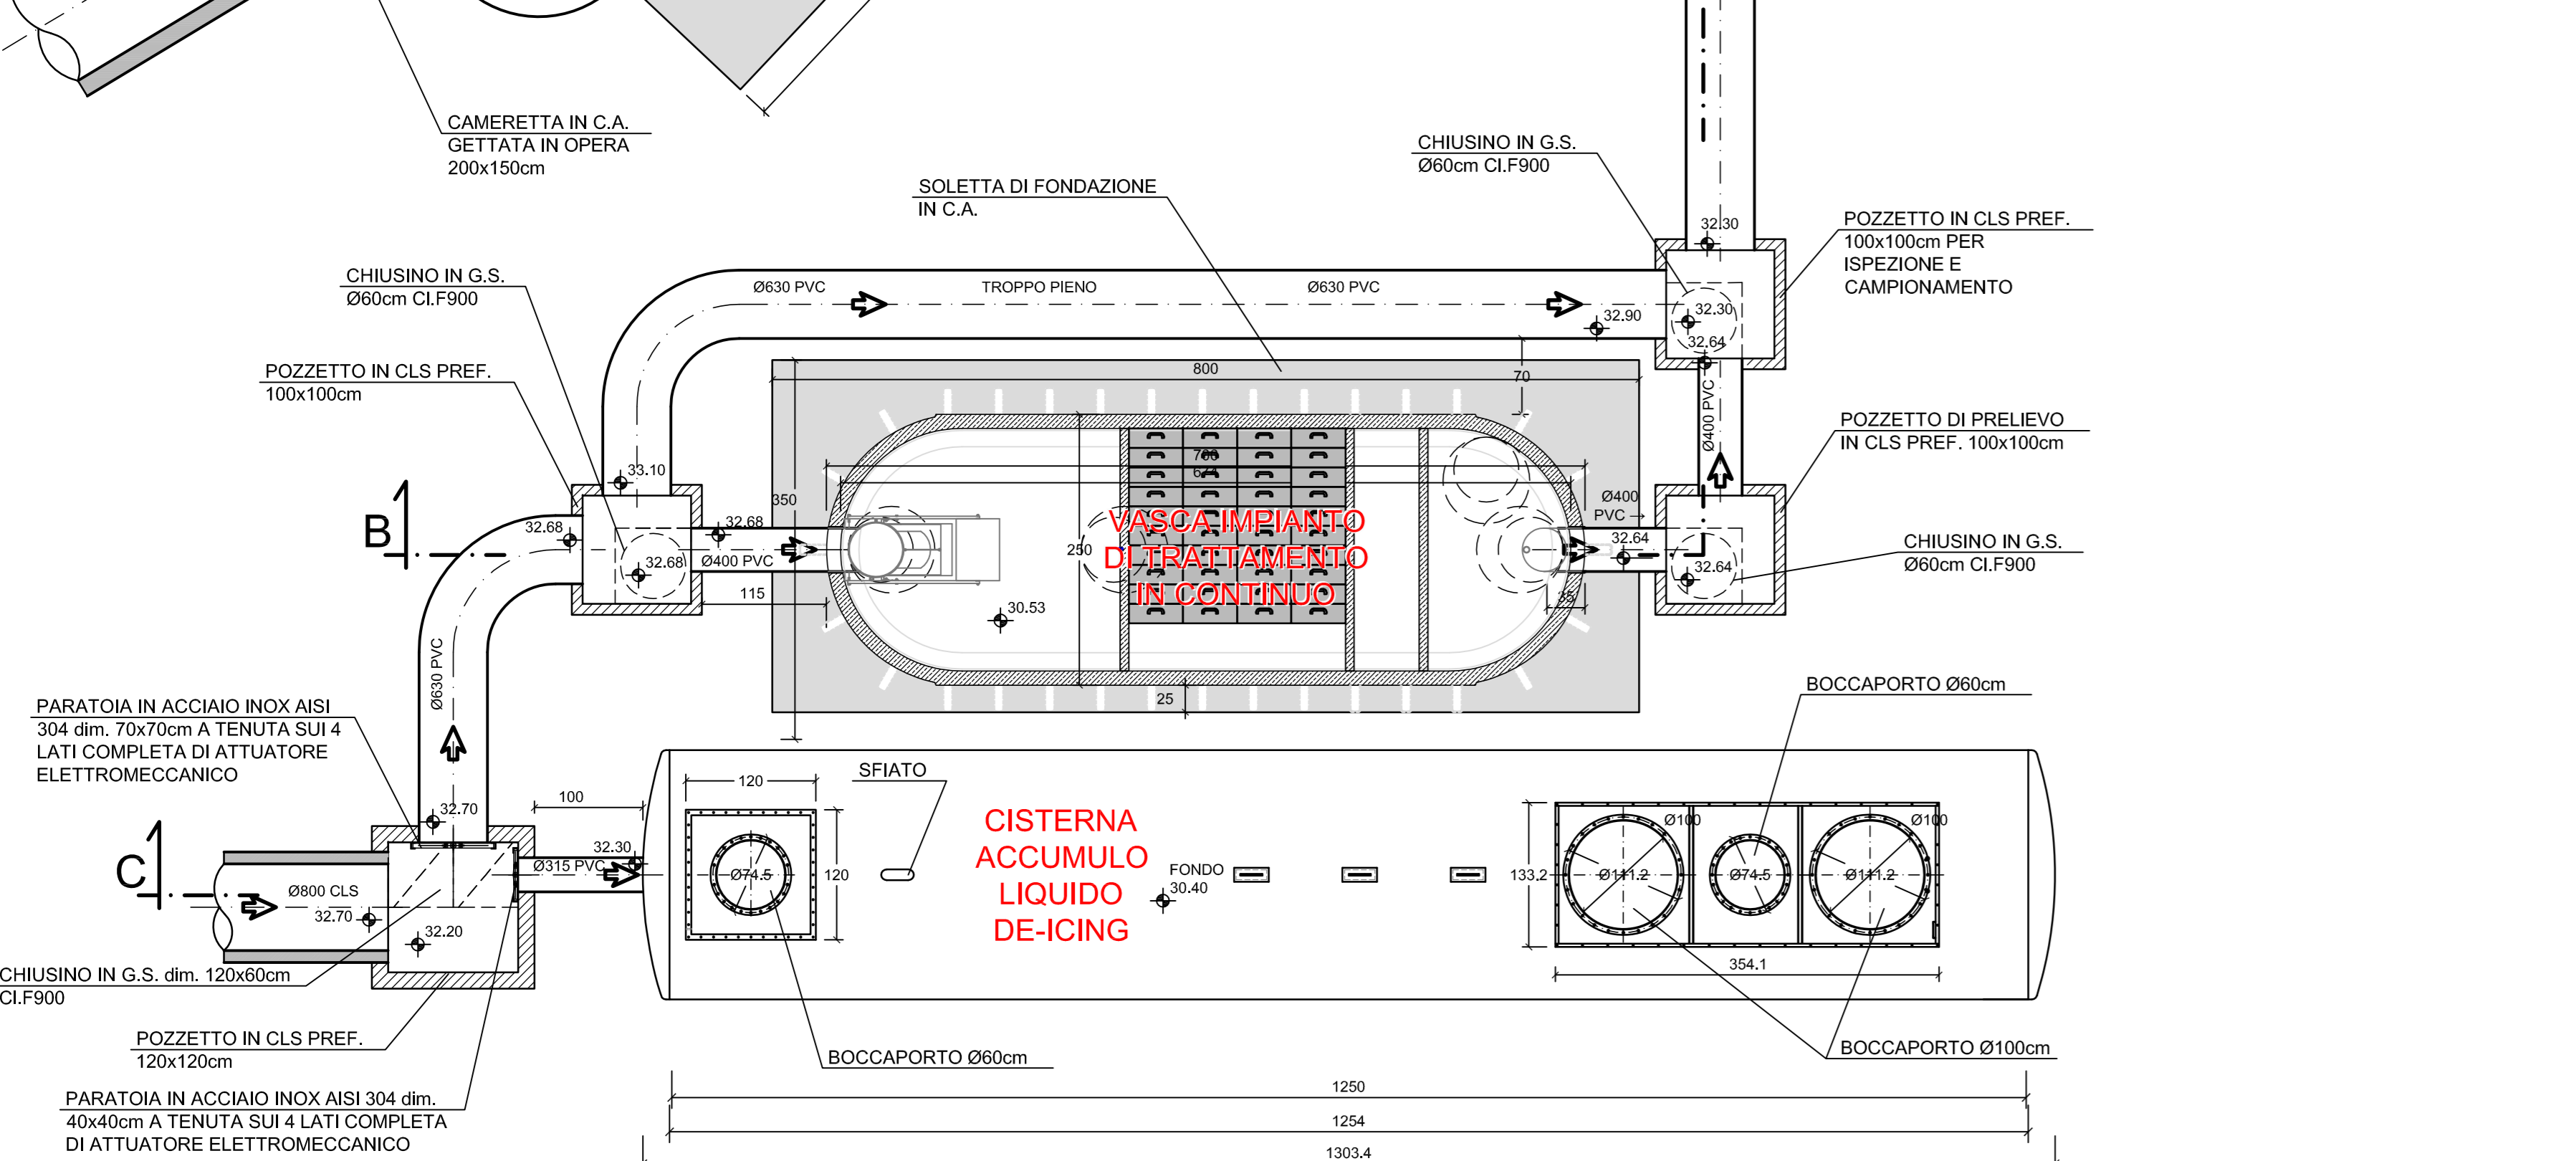

Aeroporto di Bologna

AEROPORTO GUGLIELMO MARCONI di BOLOGNA S.p.A.

NUOVA PIAZZOLA ED EDIFICIO DE-ICING

PROGETTO ESECUTIVO

ELABORATO: Opere idrauliche - Vasche di accumulo, trattamento e sollevamento acque meteoriche, di prima pioggia e de-icing - opere murarie e C.A. n° ELABORATO: 72

REV.	DESCRIZIONE	DATA	REDAZIONE	VERIFICAZIONE	APPROVAZIONE
1	ESECUTIVO	09/2013	FRANCA	C. BIANCHI	BESSO



