




**VASCA DI LAMINAZIONE
PIANTA 1:20**

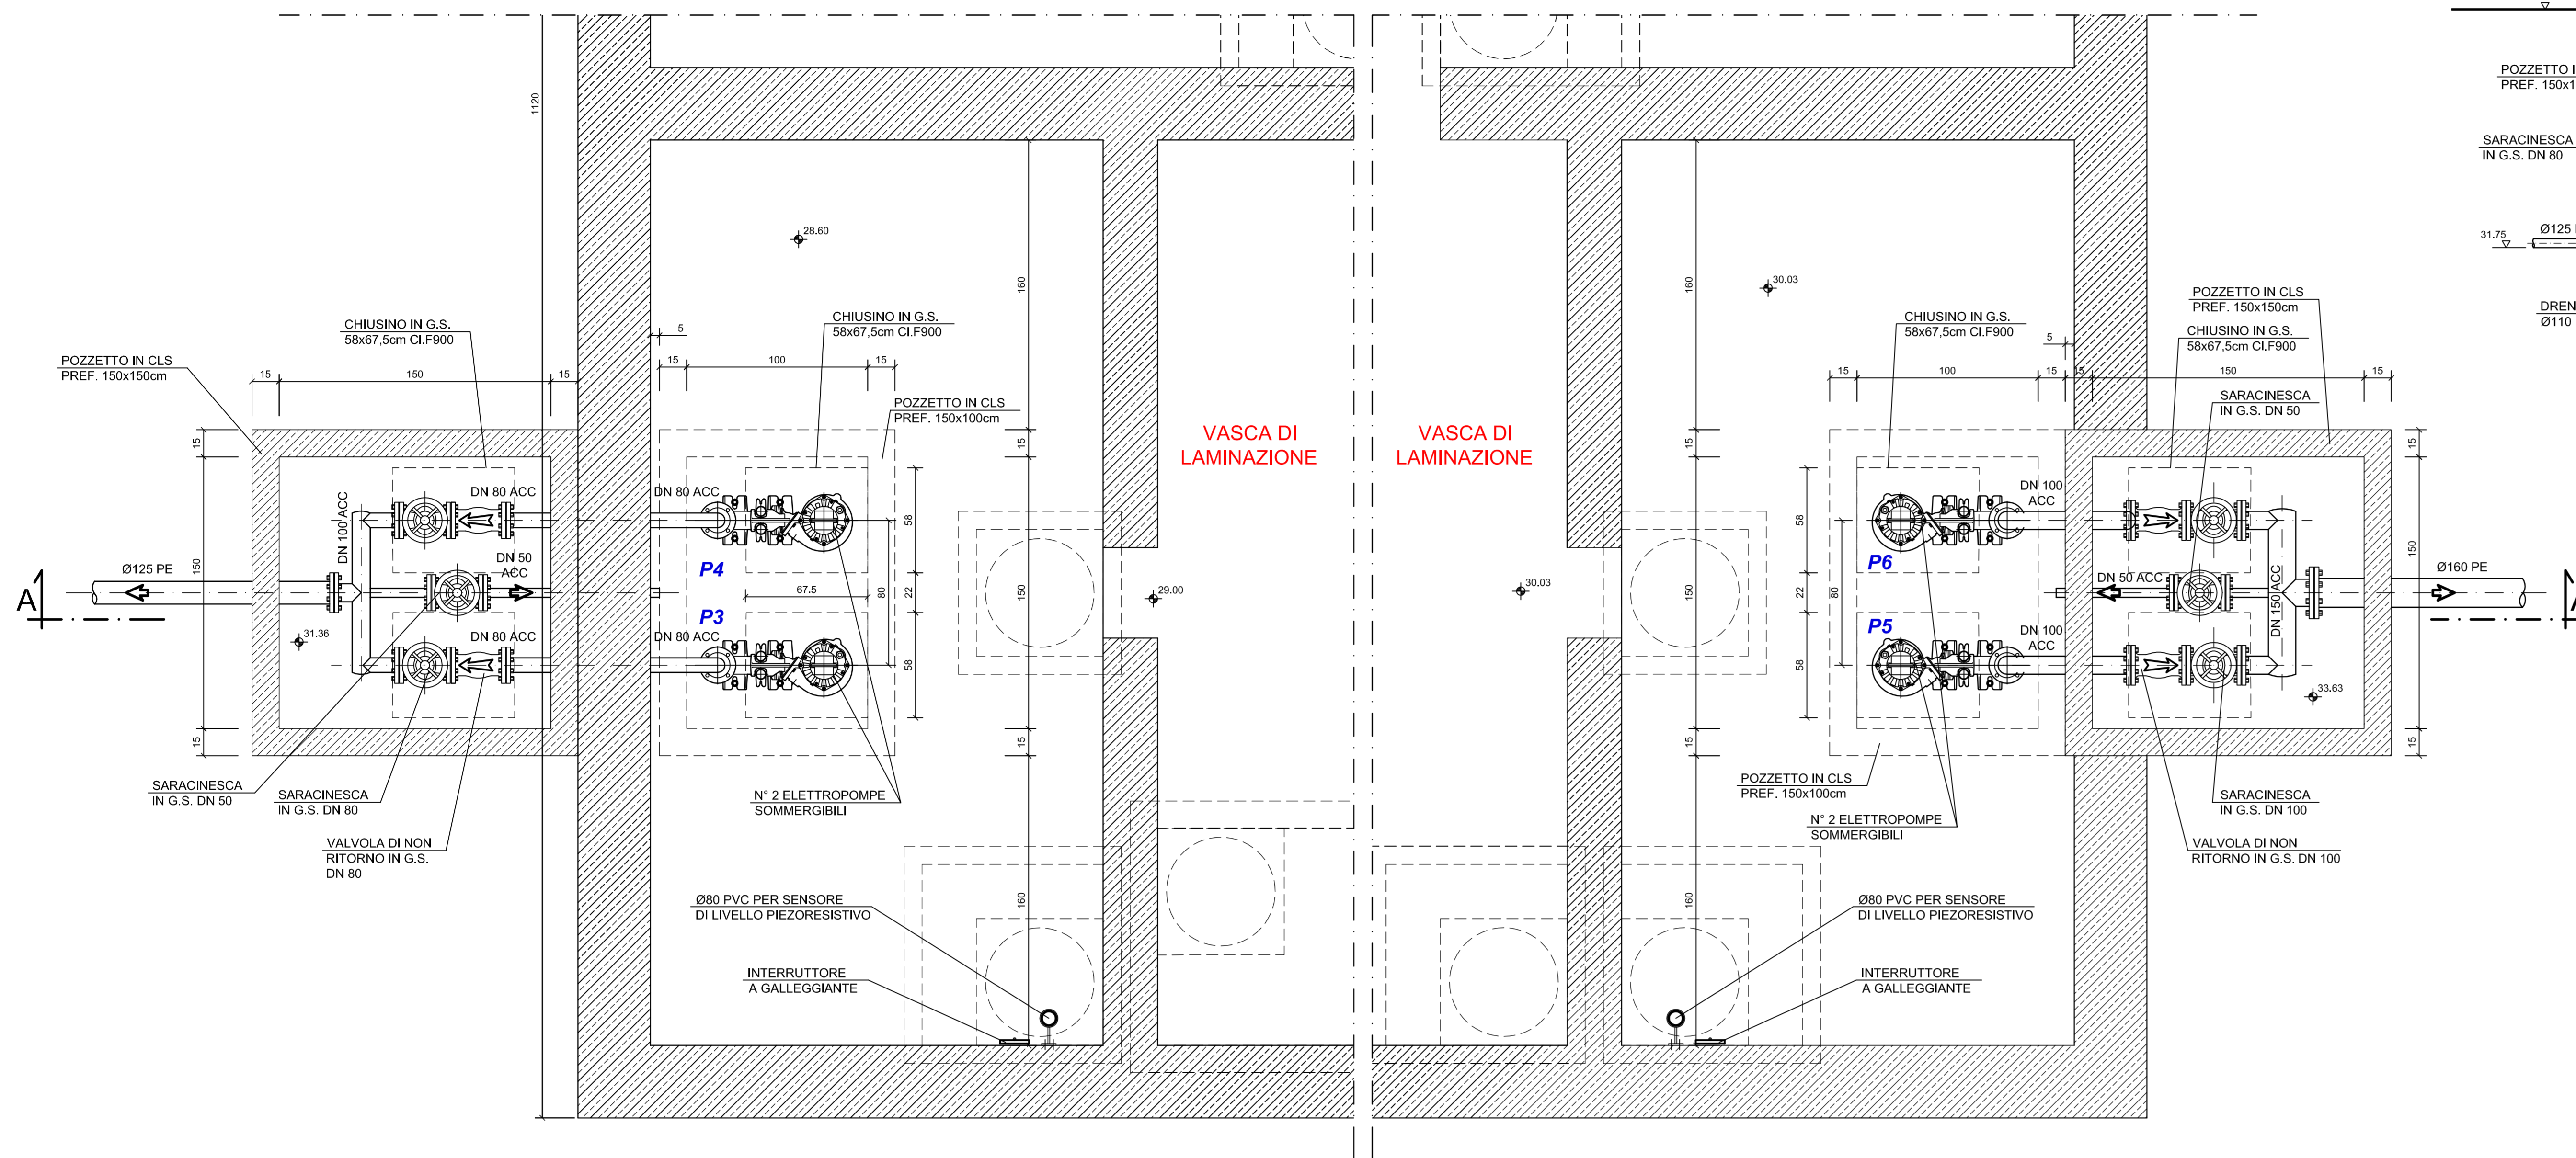


SEZIONE A-A 1:50

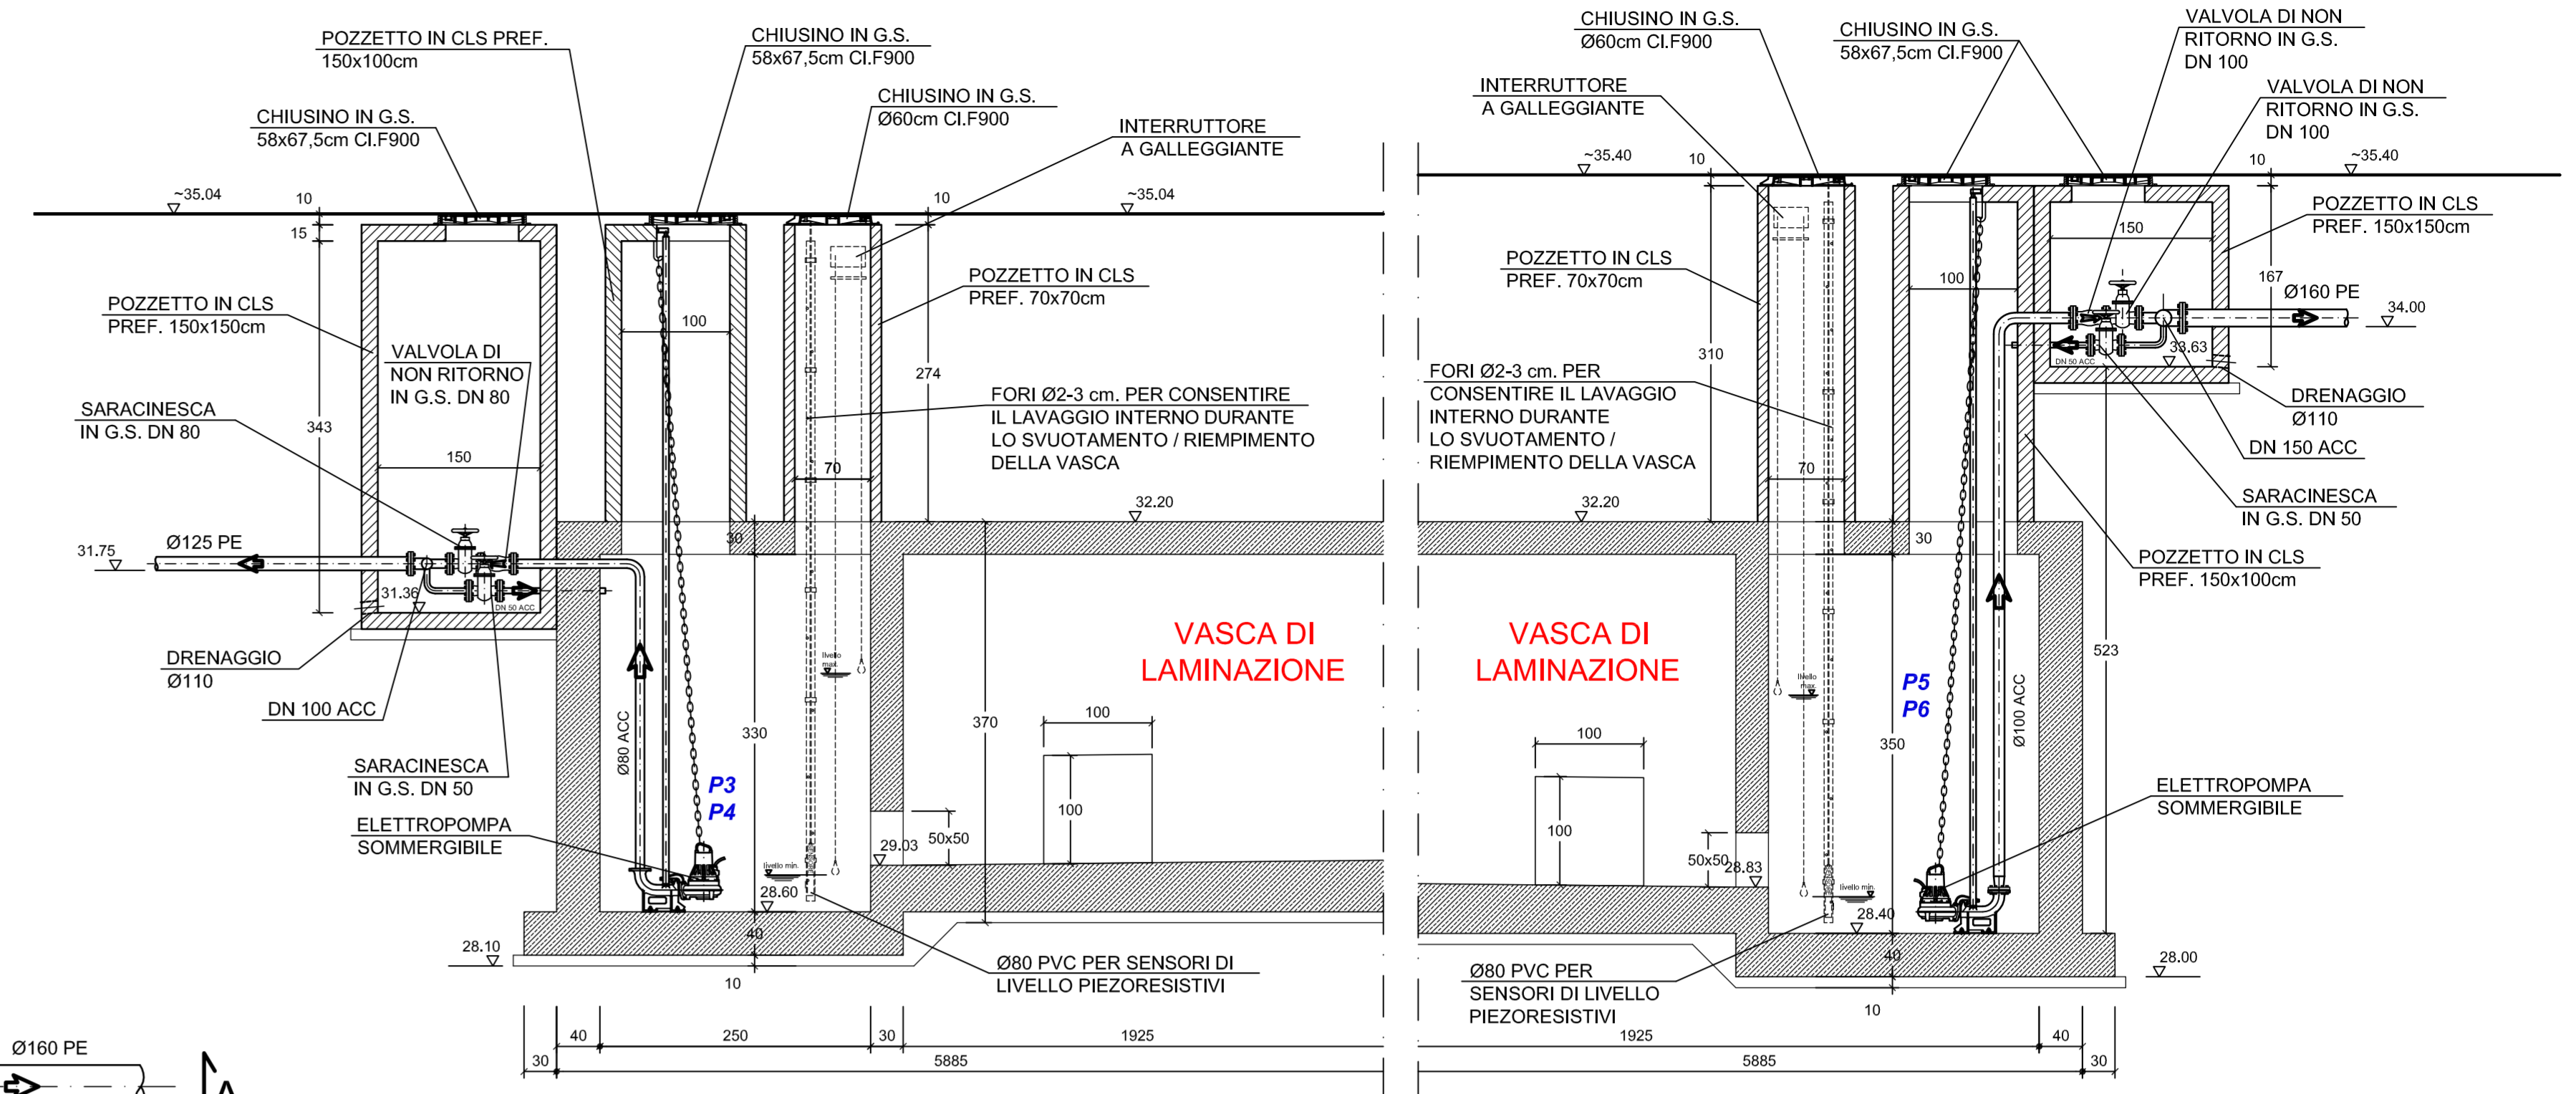


PLANIMETRIA DI RIFERIMENTO 1:200

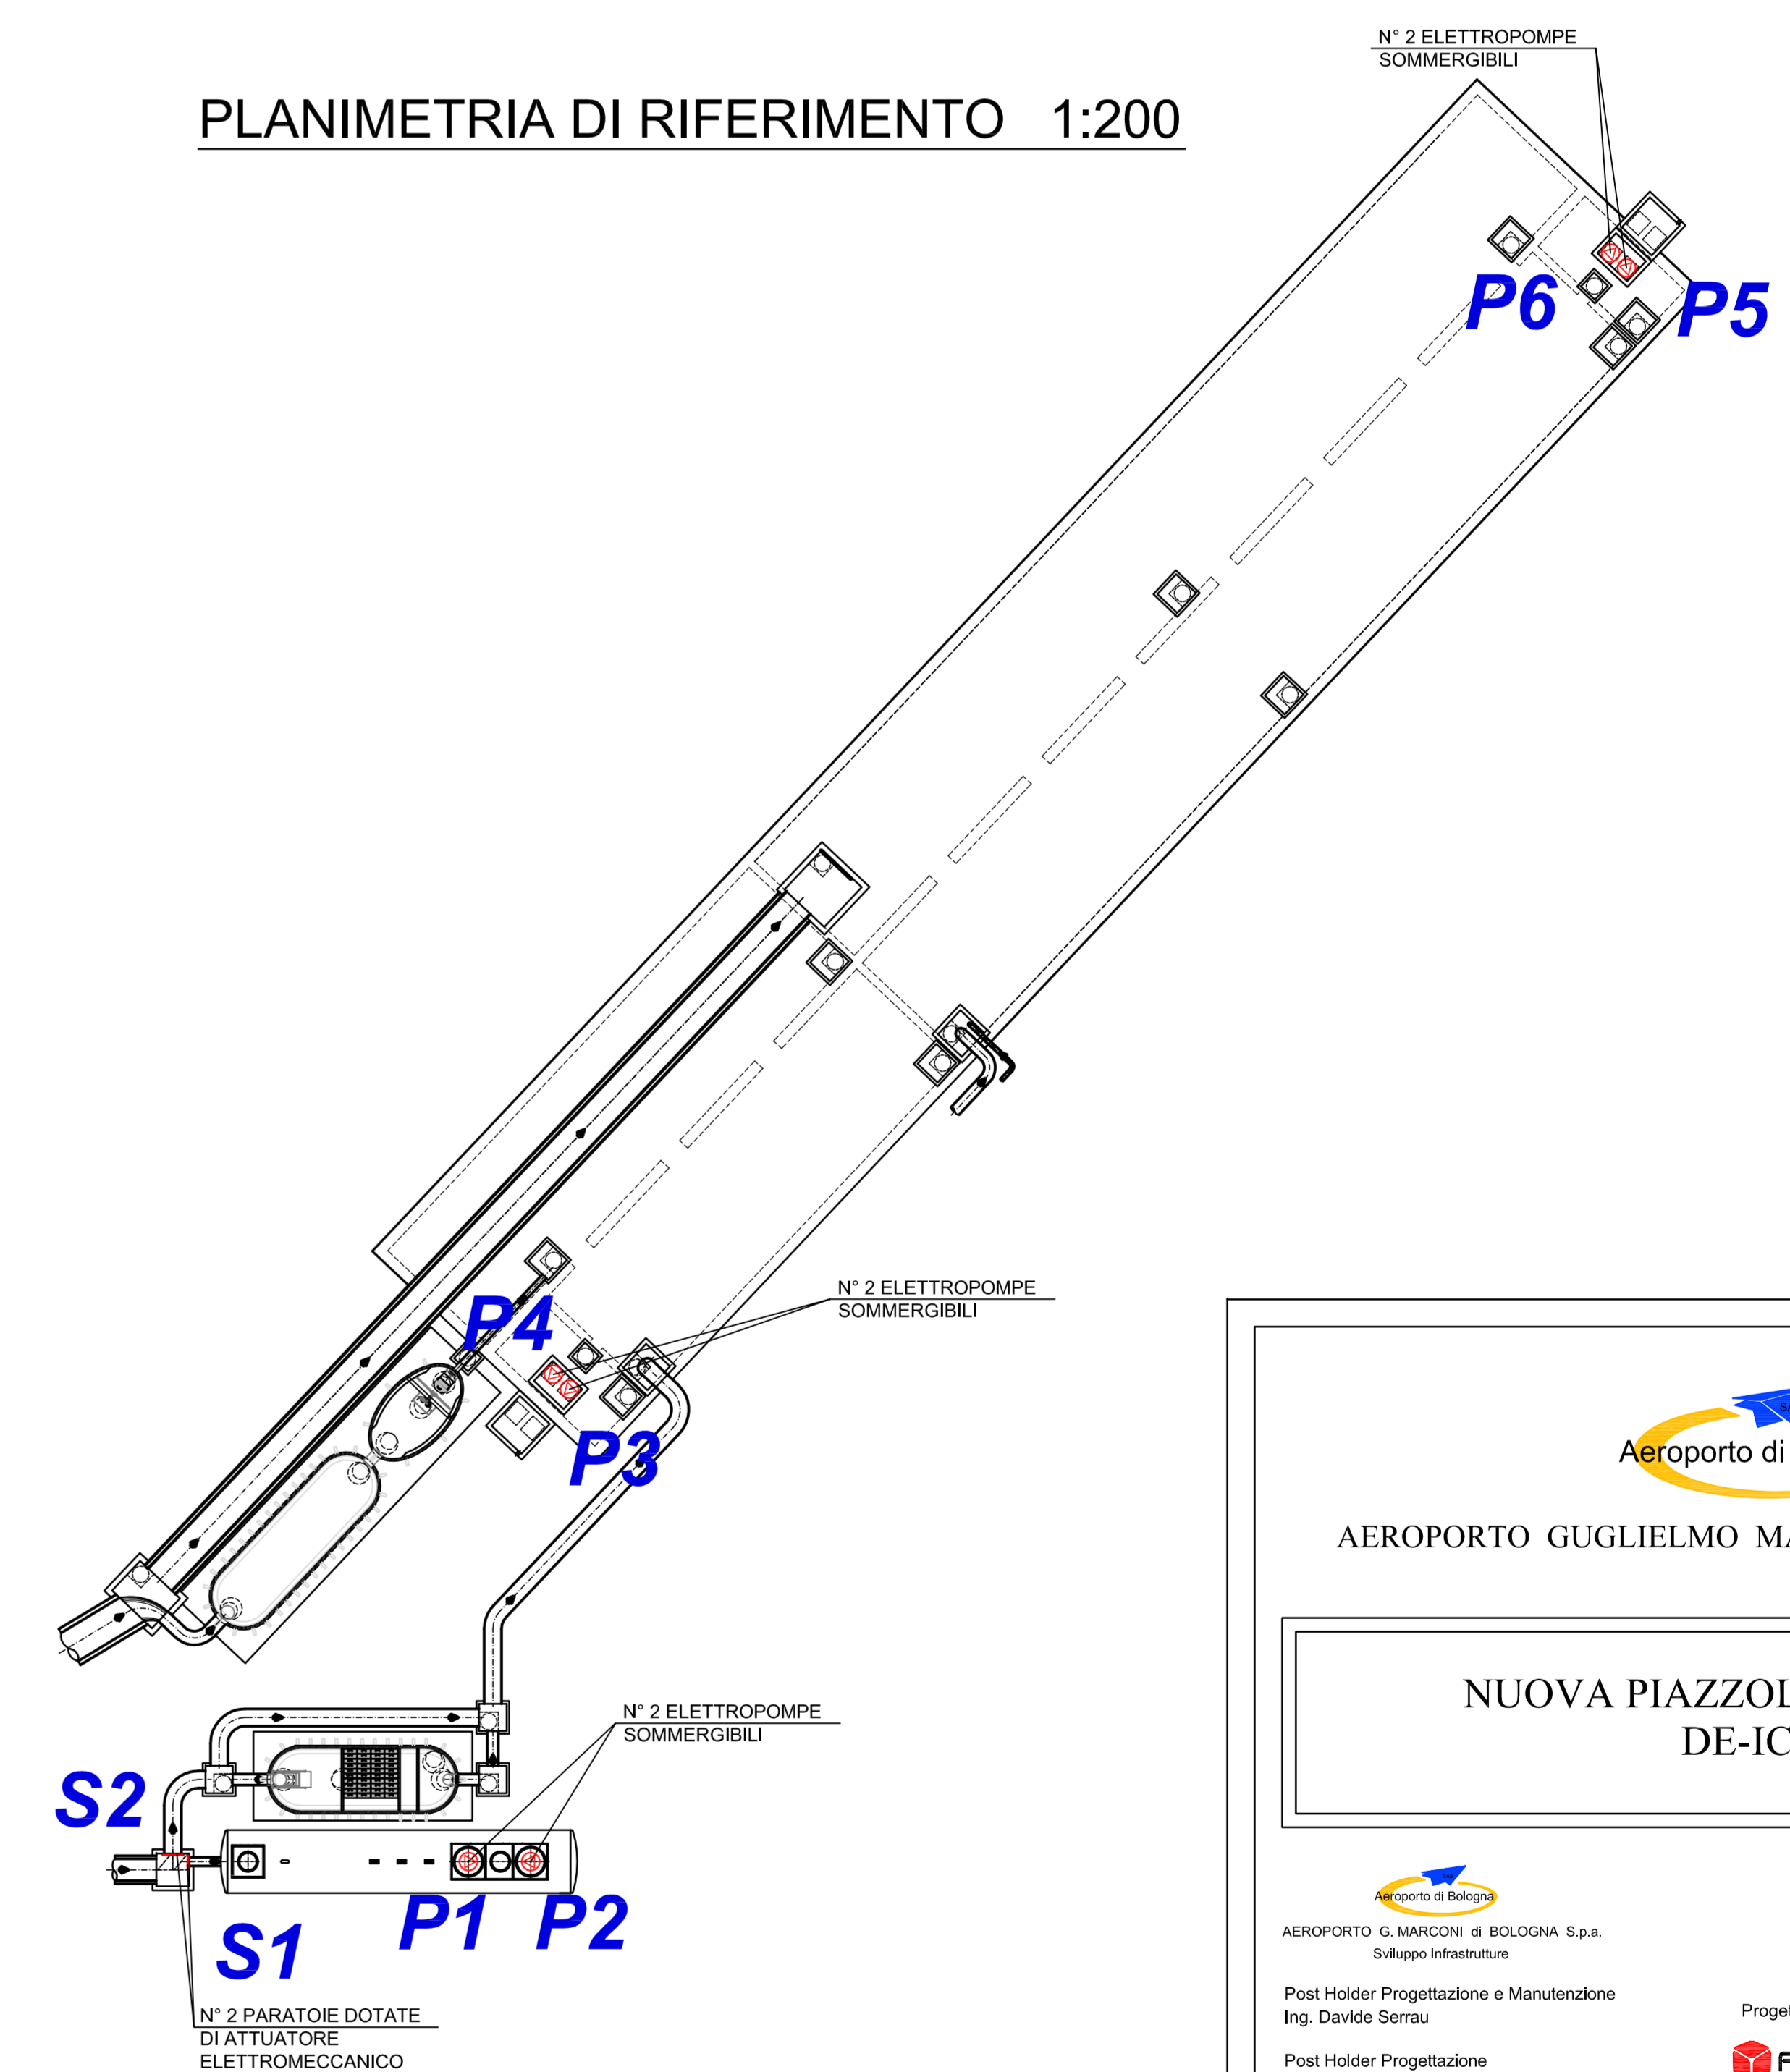

**VASCA ACCUMULO LIQUIDO DE-ICING
PIANTA 1:50**

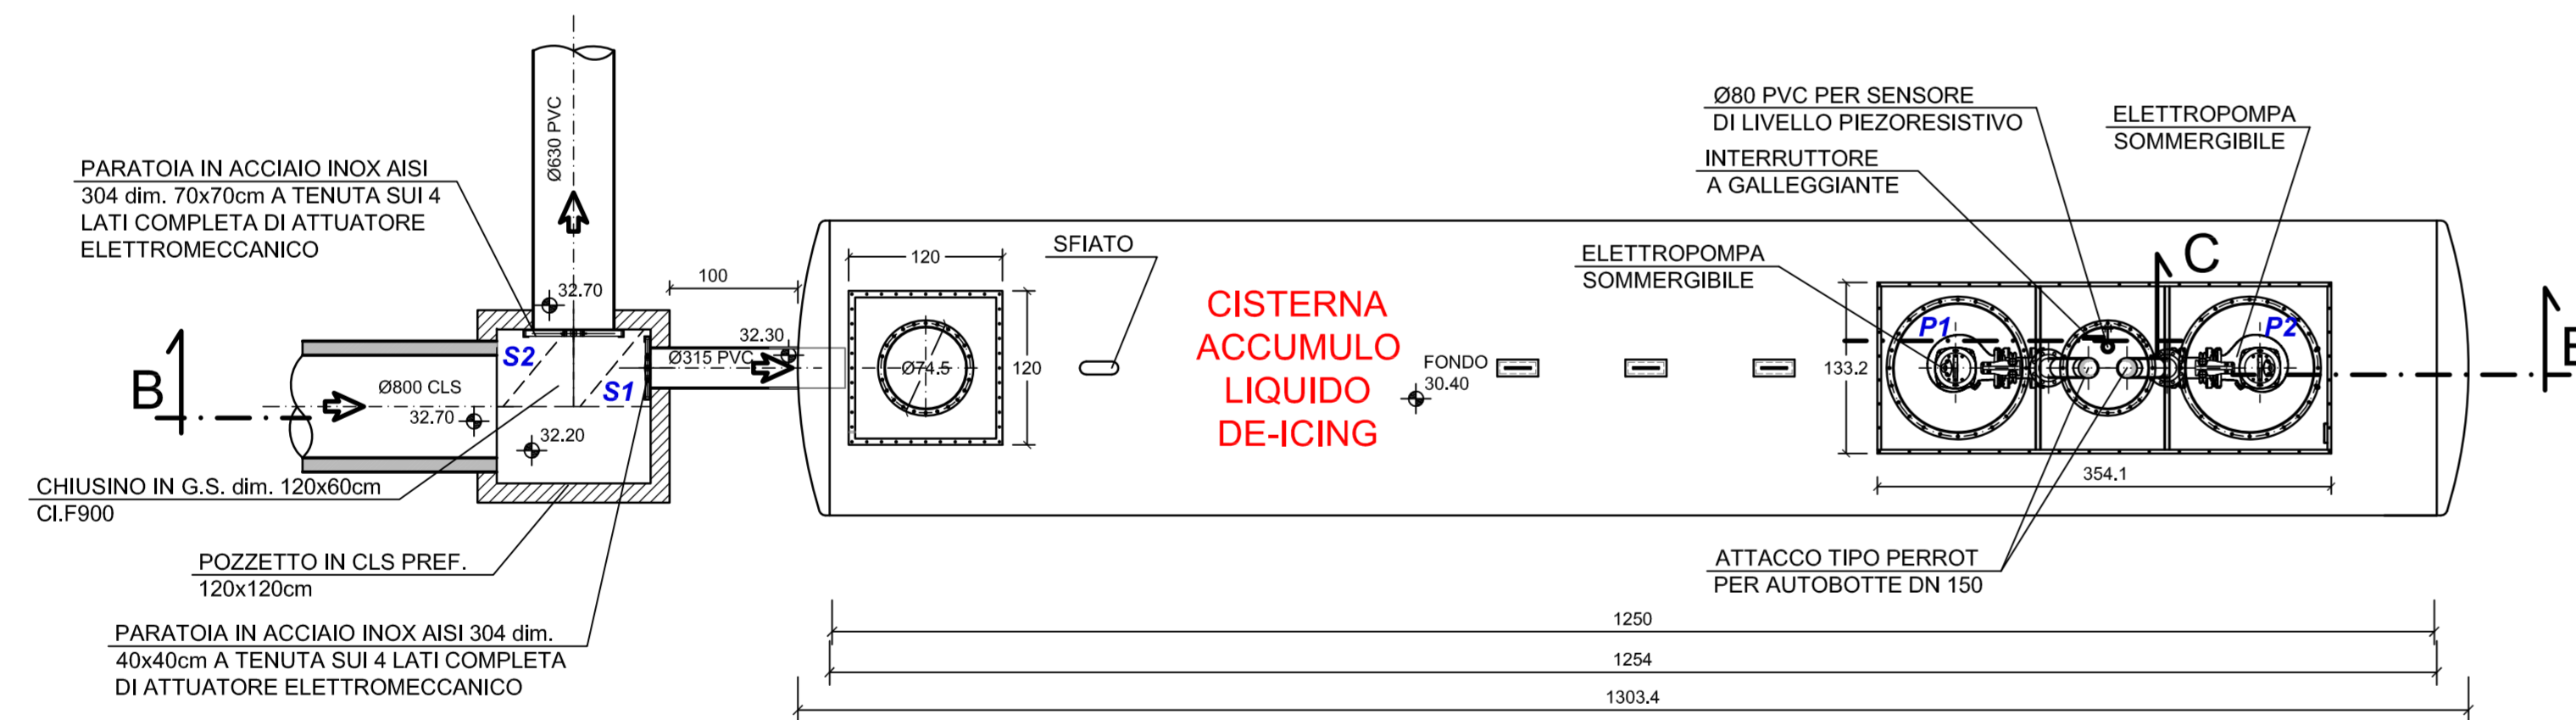

SEZIONE B-B 1:50

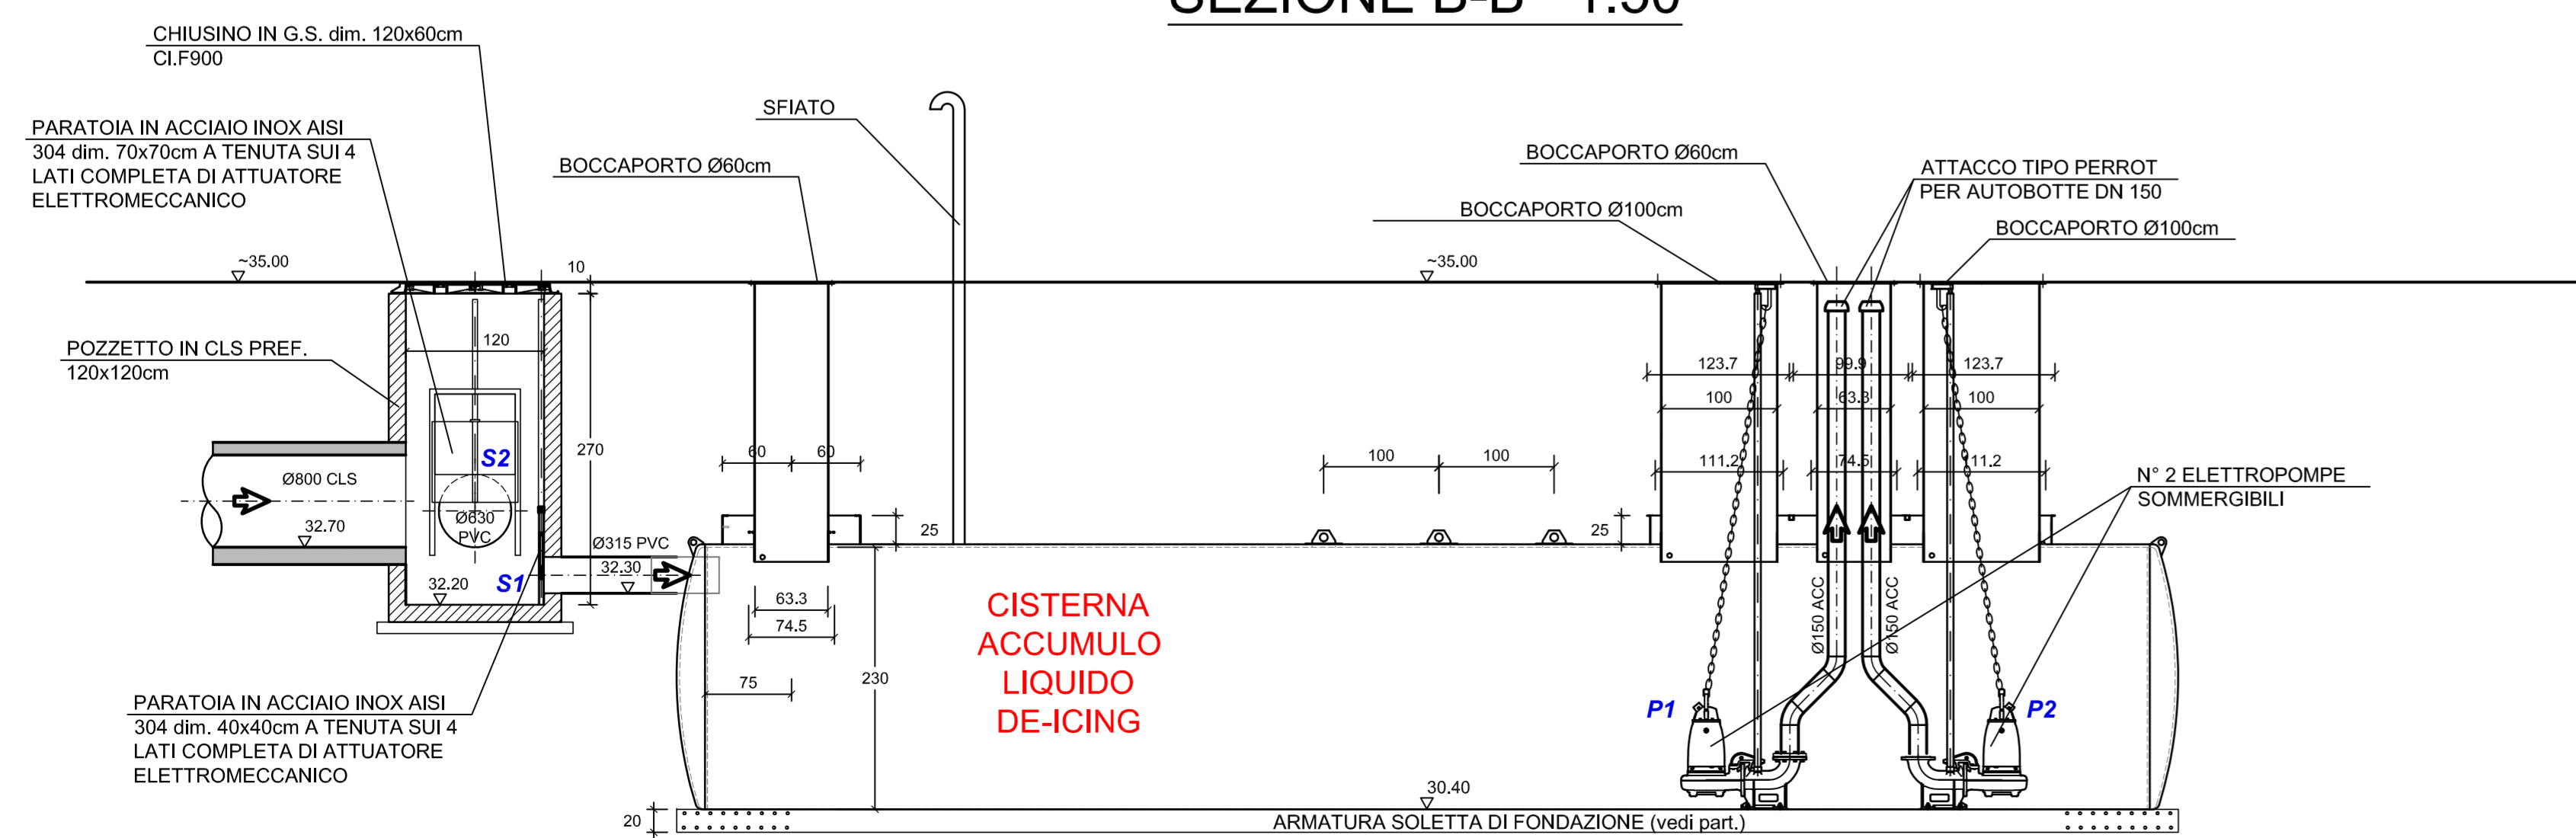

SEZIONE C-C 1:50



Aeroporto di Bologna

AEROPORTO GUGLIELMO MARCONI di BOLOGNA S.p.A.

NUOVA PIAZZOLA ED EDIFICIO DE-ICING

PROGETTO ESECUTIVO

ELABORATO: Opere idrauliche - Vasche di accumulo - Vasca di laminazione, trattamento e sollevamento acque meteoriche, di prima pioggia e de-icing - opere elettromeccaniche		n° ELABORATO: 73
D.003	1.36 PE OC D/E I 5	Scale: 1:20 (S1, S2), 1:50 (P1, P2, P3, P4, P5, P6)
7	DESCRIZIONE	SETTORE: SI
1	VARIANTE PROGETTO ESECUTIVO	DATA: 08/01/2011
2	VARIANTE PROGETTO ESECUTIVO	DATA: 08/01/2011
3	VARIANTE PROGETTO ESECUTIVO	DATA: 08/01/2011
4	VARIANTE PROGETTO ESECUTIVO	DATA: 08/01/2011
5	VARIANTE PROGETTO ESECUTIVO	DATA: 08/01/2011
6	VARIANTE PROGETTO ESECUTIVO	DATA: 08/01/2011
7	PRESENTAZIONE PROGETTO ESECUTIVO	DATA: 08/01/2011
REV.	DESCRIZIONE	DATA: 08/01/2011

Dritto di riproduzione e/o cessione a terzi senza preventiva ed esplicita autorizzazione