



QUADRO A
SCALA 1:1000

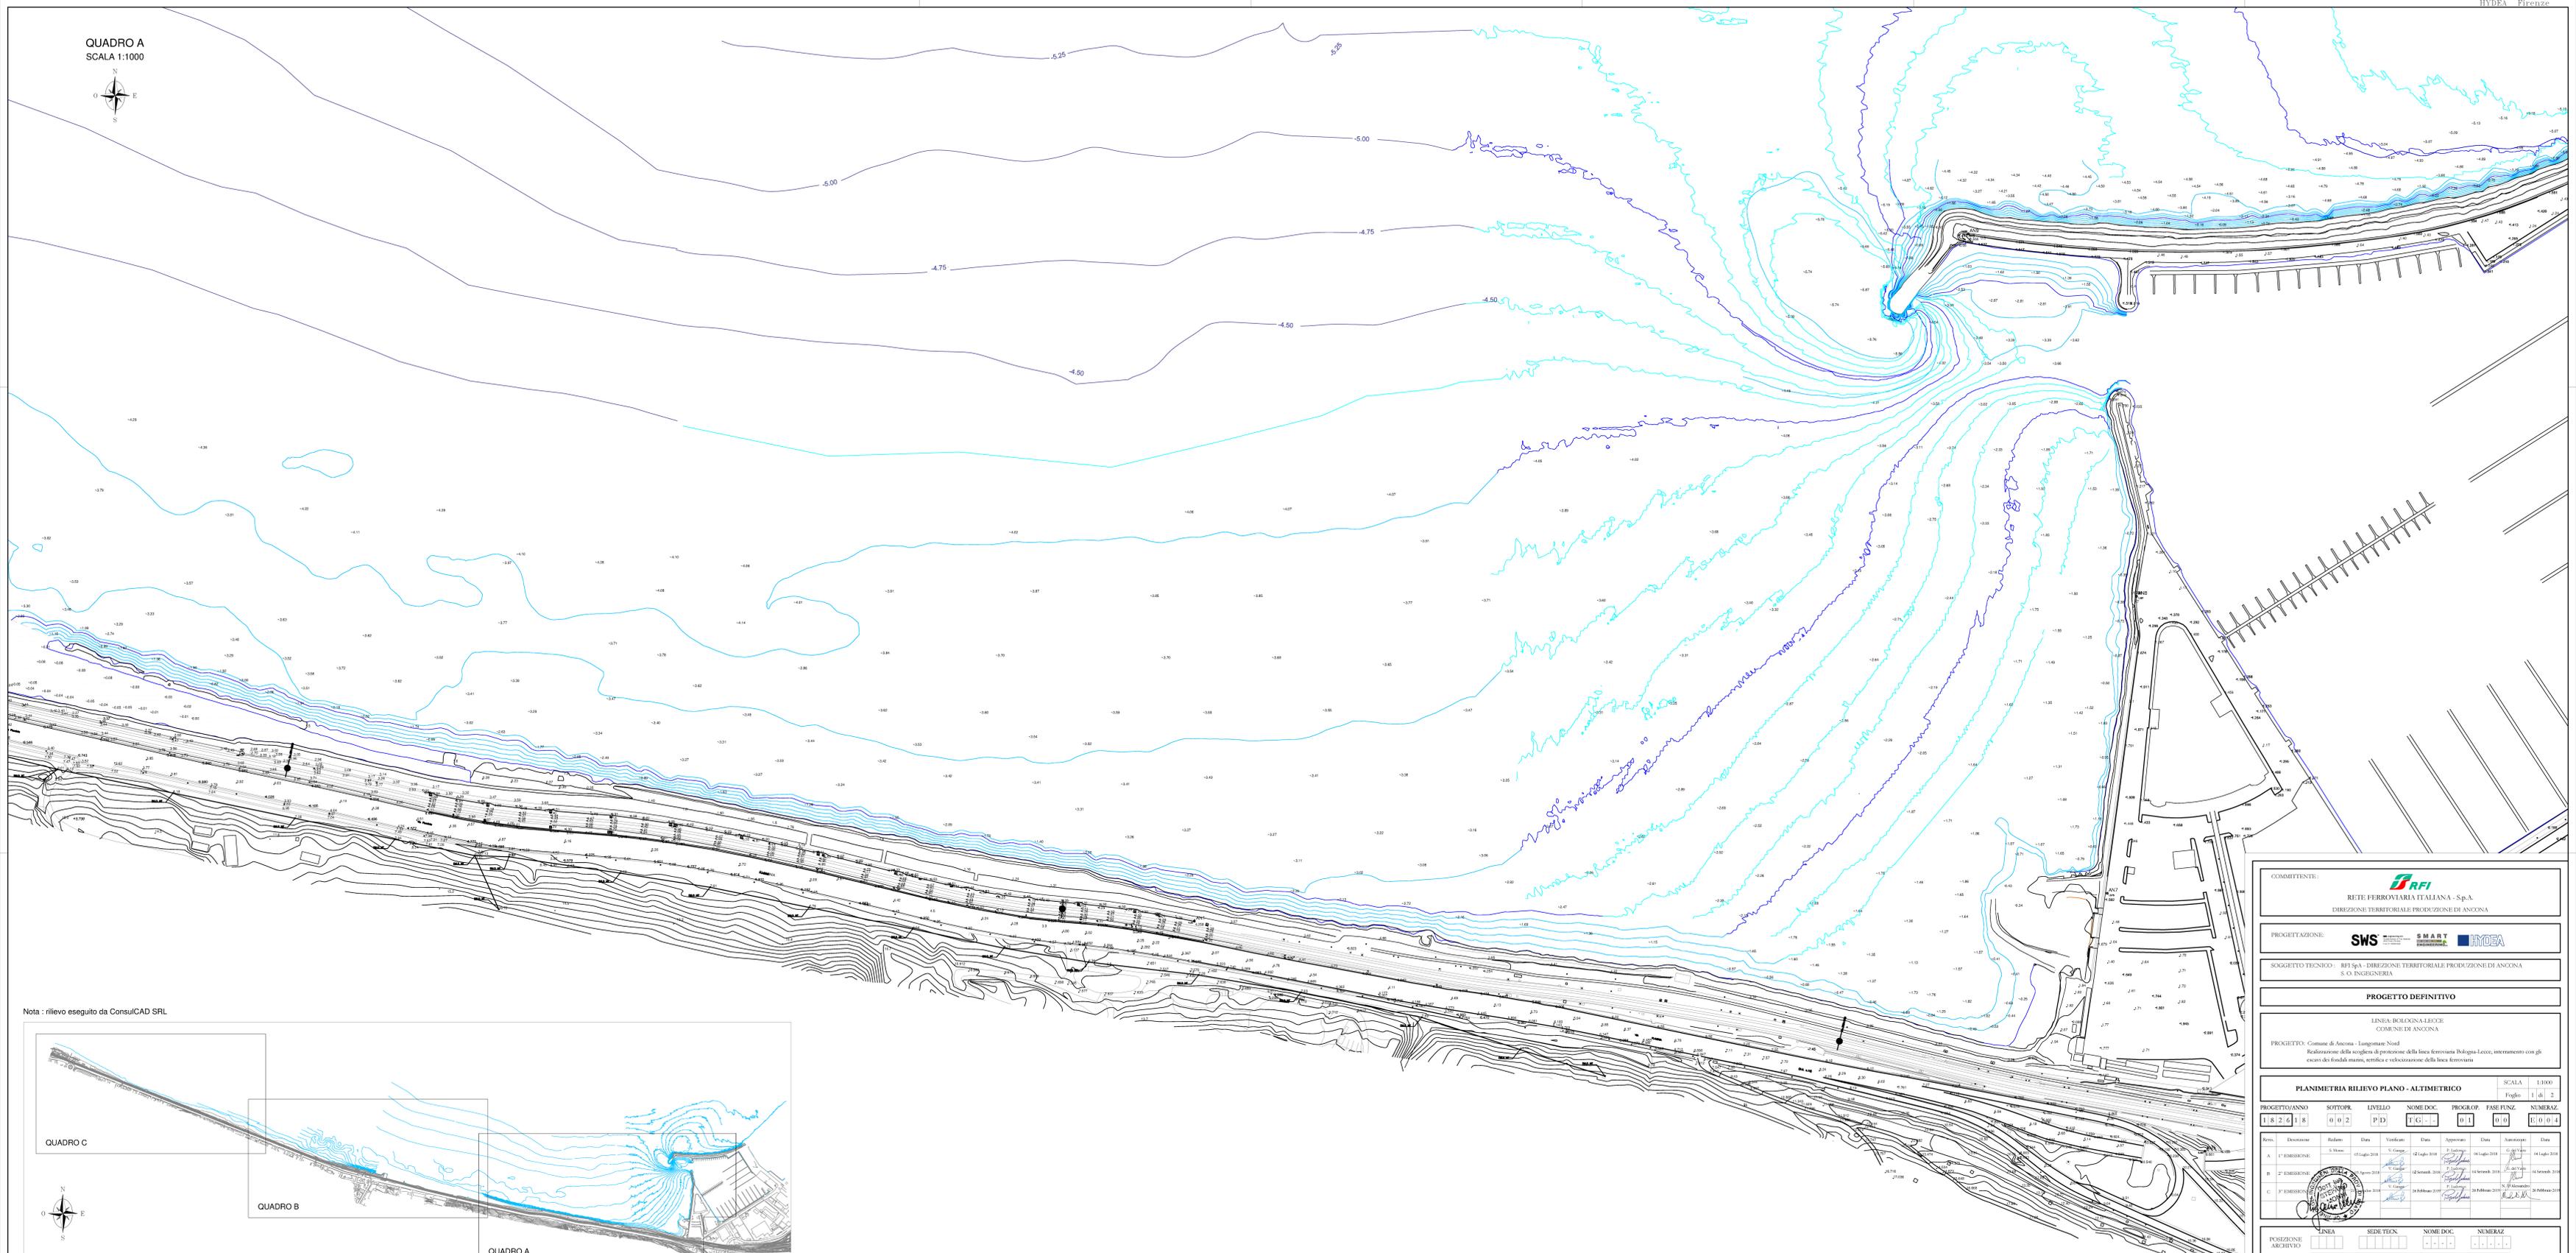

Nota : rilievo eseguito da CONSULCAD SRL

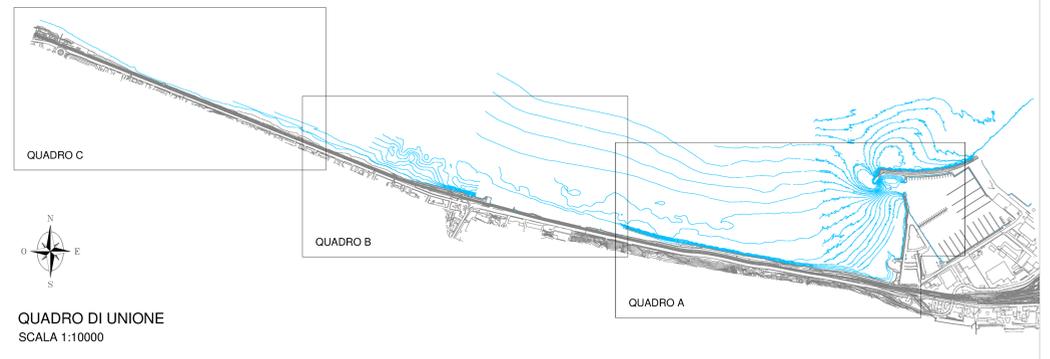

QUADRO DI UNIONE
SCALA 1:10000

COMMITTENTE: **RFI**
RETE FERROVIARIA ITALIANA - Sp.A.
DIREZIONE TERRITORIALE PRODUZIONE DI ANCONA

PROGETTAZIONE: **SWS** **SMART** **HYDEA**

SOGGETTO TECNICO: RFI SpA - DIREZIONE TERRITORIALE PRODUZIONE DI ANCONA
S.O. INGEGNERIA

PROGETTO DEFINITIVO

LINIA BOLOGNA-LECCE
COMUNE DI ANCONA

PROGETTO: Comune di Ancona - Lungomare Nord
Realizzazione della scollera di protezione della linea ferroviaria Bologna-Lecce, interramento con gli esecuti dei fondali marini, retifica e velocizzazione della linea ferroviaria

PLANIMETRIA RILIEVO PIANO - ALTIMETRICO SCALA 1:1000
Foglio 1 di 2

PROGETTO/ANNO	SOTTOP.	INTELO	NOME DOC.	PROG. OR.	FASE FUNZ.	NUMERAZ.
1/8/2/6/1/8	0/0/2	P/D	T/G/1	0/1	0/0	0/0/0/4

Rev.	Descrizione	Redatto	Data	Verificato	Data	Approvato	Data	Autografo	Data
A	1° EMISSIONE	S. Manno	07 Luglio 2014	V. Gamba	02 Luglio 2014	P. Invernizzi	04 Luglio 2014	[Signature]	04 Luglio 2014
B	2° EMISSIONE	V. Gamba	12 Settembre 2014	V. Gamba	12 Settembre 2014	V. Gamba	14 Settembre 2014	[Signature]	14 Settembre 2014
C	3° EMISSIONE	V. Gamba	24 Febbraio 2015	V. Gamba	24 Febbraio 2015	V. Gamba	26 Febbraio 2015	[Signature]	26 Febbraio 2015

POSIZIONE ARCHIVIO: LINEA SEDI TECN. NOME DOC. NUMERAZ.

Verificare e trascrivere: Data Correlazioni Data Inclusioni Data

File: