SEZIONE CARATTERISTICA 1
Scala 1:500

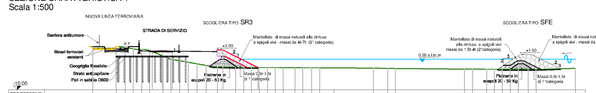
NUOVA LINEA FERROVIARIA
STRADA DI SERVIZIO
Barriera antirumore
Binari ferroviari esistenti
Geogriglia flessibile
Strato antiriflettente
Pali in sabbia D400
SCOGLIERA TIPO SR3
SCOGLIERA TIPO SFE
Materiale di rimozione
Materiale di rimozione
Materiale di rimozione