


PLANIMETRIA CON FASI DI REALIZZAZIONE DELLE OPERE  
scala 1:2000

 

**LEGENDA PLANIMETRIA**

FASE 1: Realizzazione delle scogliere foranee e del pennello

- Scogliera foranea
- Pennello

FASE 2: Realizzazione del rilevato ferroviario, delle scogliere radenti, della strada di servizio e retifica della linea ferroviaria

- Rilevato ferroviario
- Scogliera radente
- Strada di servizio e retifica linea ferroviaria

FASE 3: Colmata ad opera di AdSP

**LEGENDA SEZIONI**

FASE 1a: Costruzione scogliera e pennello fino a quota +1.00 s.l.m.





FASE 1b: Completamento scogliera e pennello

FASE 2a: Costruzione rilevato e scogliera di protezione fino a quota +0.70 s.l.m.

FASE 2b: Infiltrazione dei pali in sabbia, realizzazione della trincea drenante e rilevato ferroviario fino a quota +VAR s.l.m.

FASE 2c: Costruzione sovrastruttura ferroviaria e strada di servizio

FASE 3: Realizzazione colmata fino a quota +2.50 s.l.m. a carico dell'AdSP

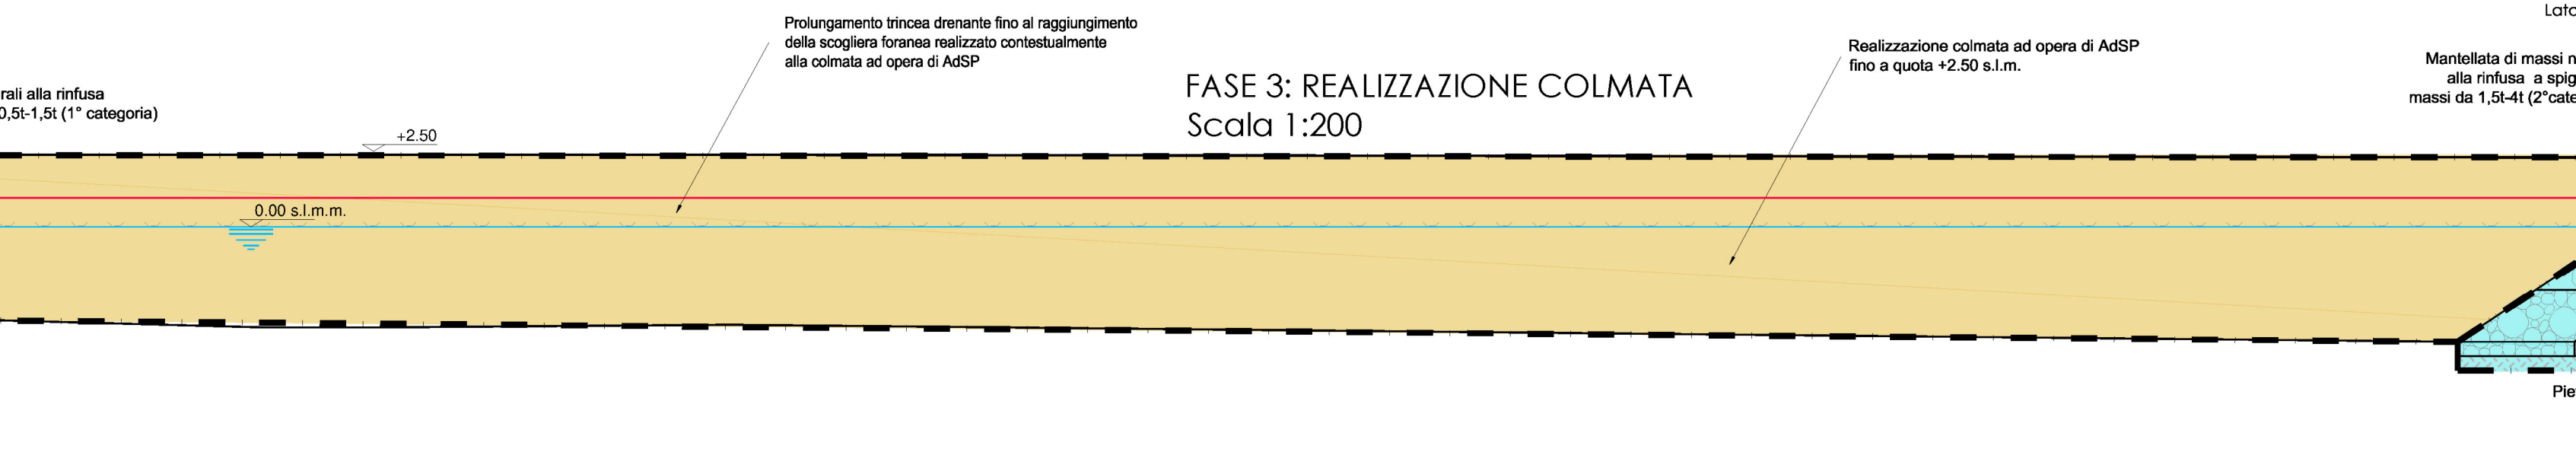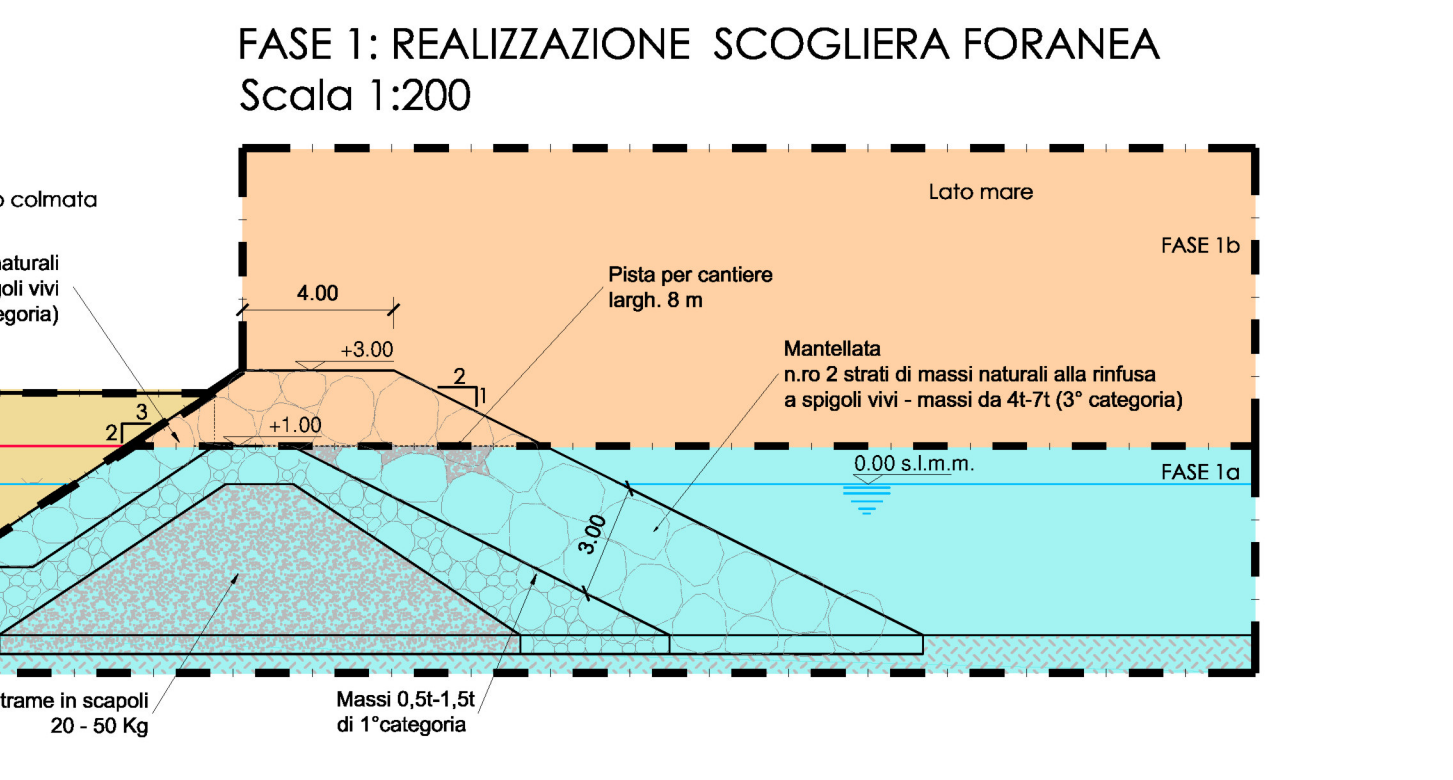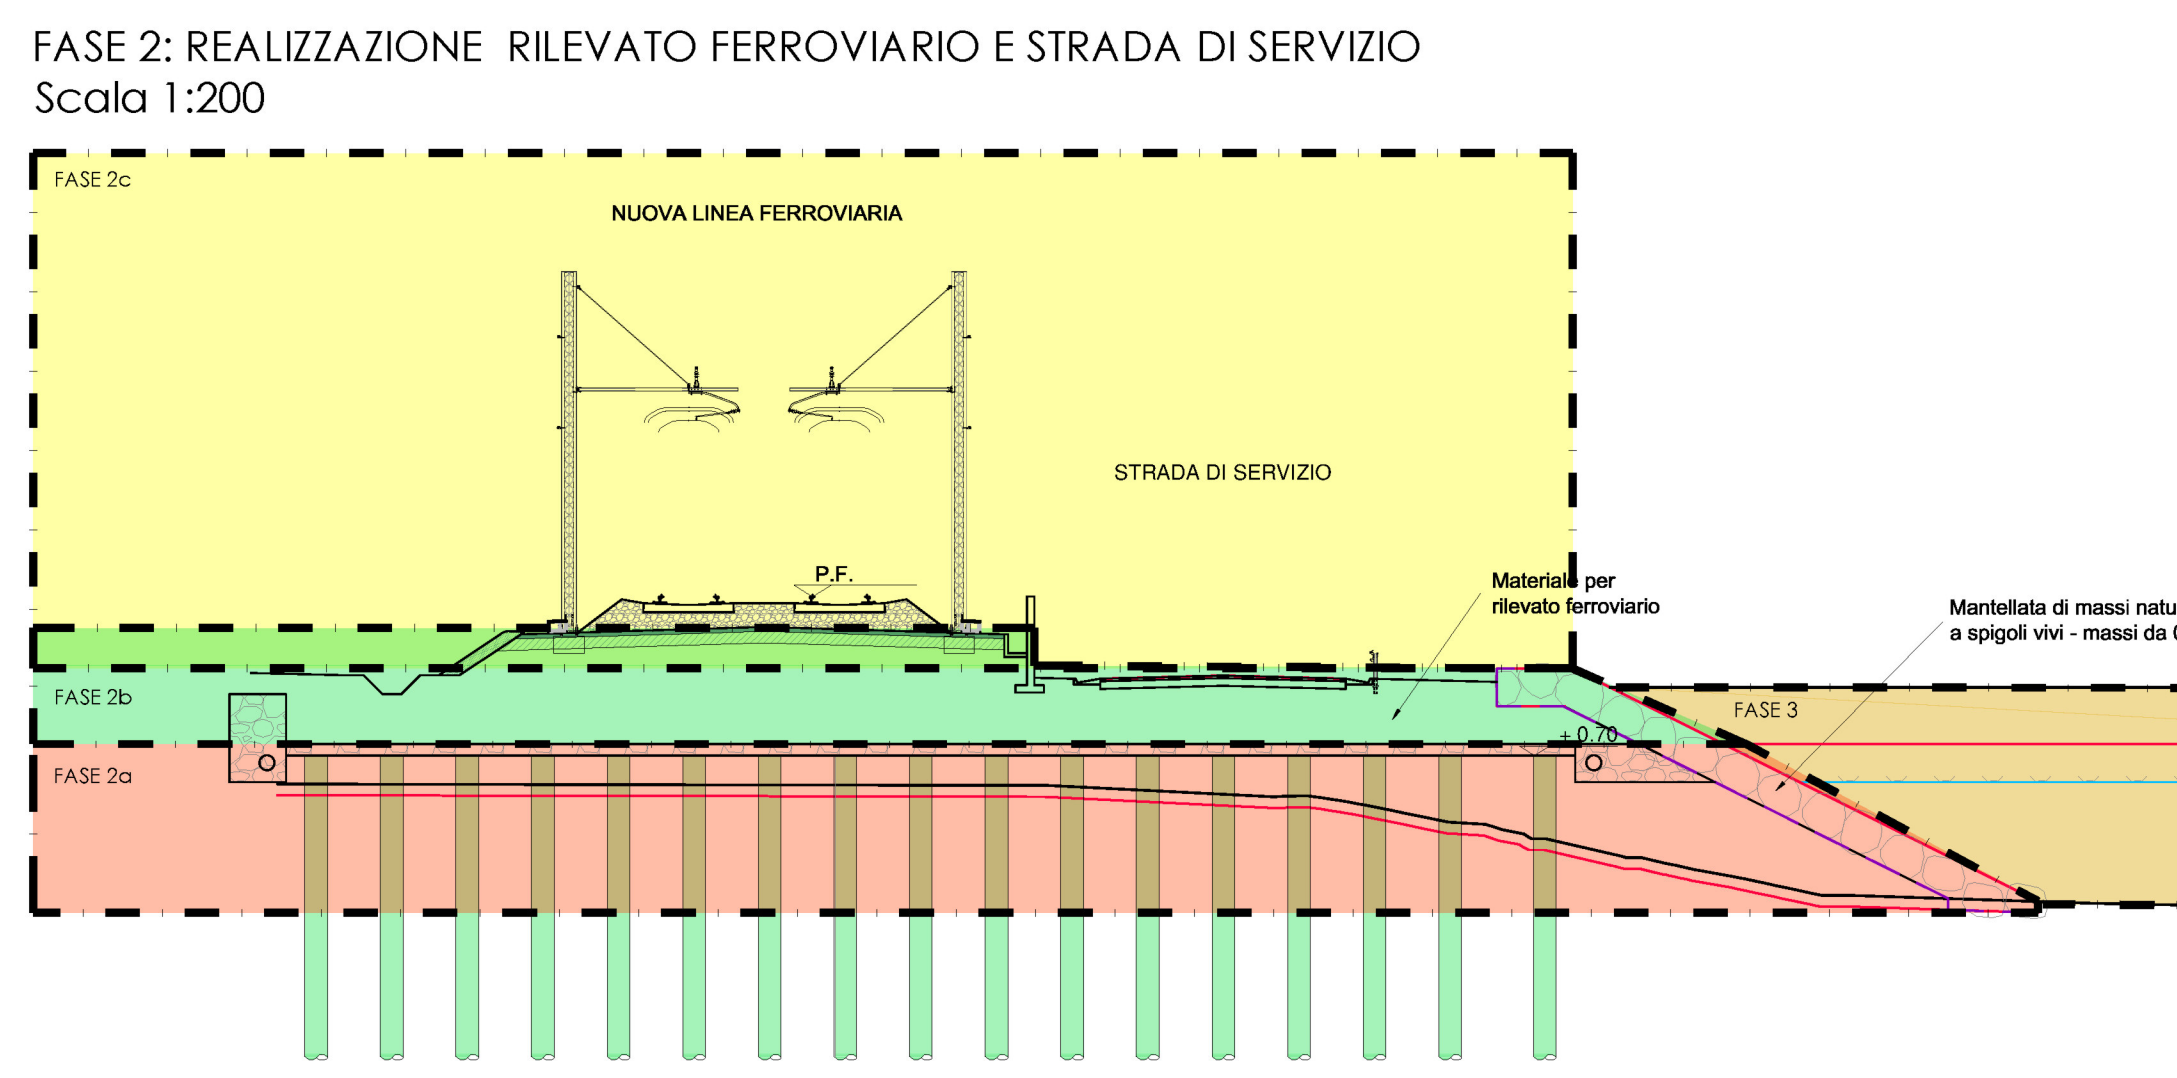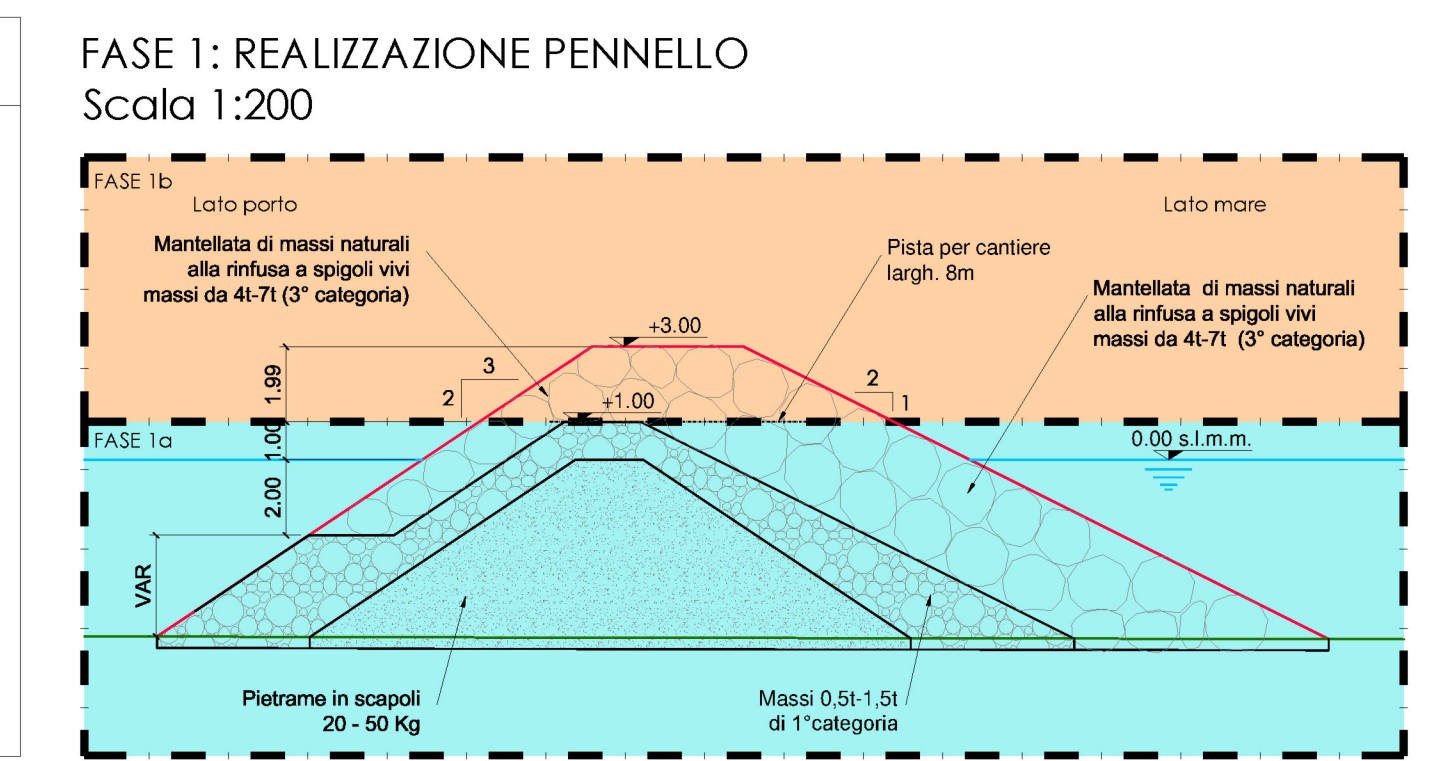

COMMITTENTE: **RFI**  
RETE FERROVIARIA ITALIANA - Sp.A.  
DIREZIONE TERRITORIALE PRODUZIONE DI ANCONA

PROGETTAZIONE: **SWS**, **SMART ENGINEERING**, **HYDEA**

SOGGETTO TECNICO: RFI SpA - DIREZIONE TERRITORIALE PRODUZIONE DI ANCONA  
S. O. INGEGNERIA

**PROGETTO DEFINITIVO**

LINEA BOLOGNA-LECCE  
COMUNE DI ANCONA

PROGETTO: Comune di Ancona - Lungomare Nord  
Realizzazione della scogliera di protezione della linea ferroviaria Bologna-Lecce, interrimento con gli escavi dei fondali marini, retifica e velocizzazione della linea ferroviaria

**PLANIMETRIA CON FASI DI REALIZZAZIONE DELLE OPERE**

SCALA: 1:2000  
Foglio: 1 di 1

PROGETTO/ANNO	SOTTOPR.	LIVELLO	NOME DOC.	PROG.OP.	FASE FUNZ.	NUMERAZ.
182618	002	PD	TG -	00	00	1 di 1

Rev.	Descrizione	Redatto	Data	Verificato	Data	Approvato	Data	Autorezzato	Data
A	1ª EMISSIONE	S. Mon.	05 Luglio 2018	V. Giampa	02 Luglio 2018	P. Ludovico	04 Luglio 2018	G. del Viro	04 Luglio 2018
B	2ª EMISSIONE		08 Agosto 2018	V. Giampa	02 Settembre 2018	P. Ludovico	04 Settembre 2018	G. del Viro	04 Settembre 2018
C	3ª EMISSIONE		22 Agosto 2018	V. Giampa	26 Febbraio 2019	P. Ludovico	26 Febbraio 2019	N. Di Alessandri	26 Febbraio 2019

POSIZIONE ARCHIVIO: \_\_\_\_\_

SEDE TECN. \_\_\_\_\_

NOME DOC. \_\_\_\_\_

NUMERAZ. \_\_\_\_\_

Verificato e trasmesso: \_\_\_\_\_

Data: \_\_\_\_\_

Convalidato: \_\_\_\_\_

Data: \_\_\_\_\_

Archiviato: \_\_\_\_\_

Data: \_\_\_\_\_

File: \_\_\_\_\_