

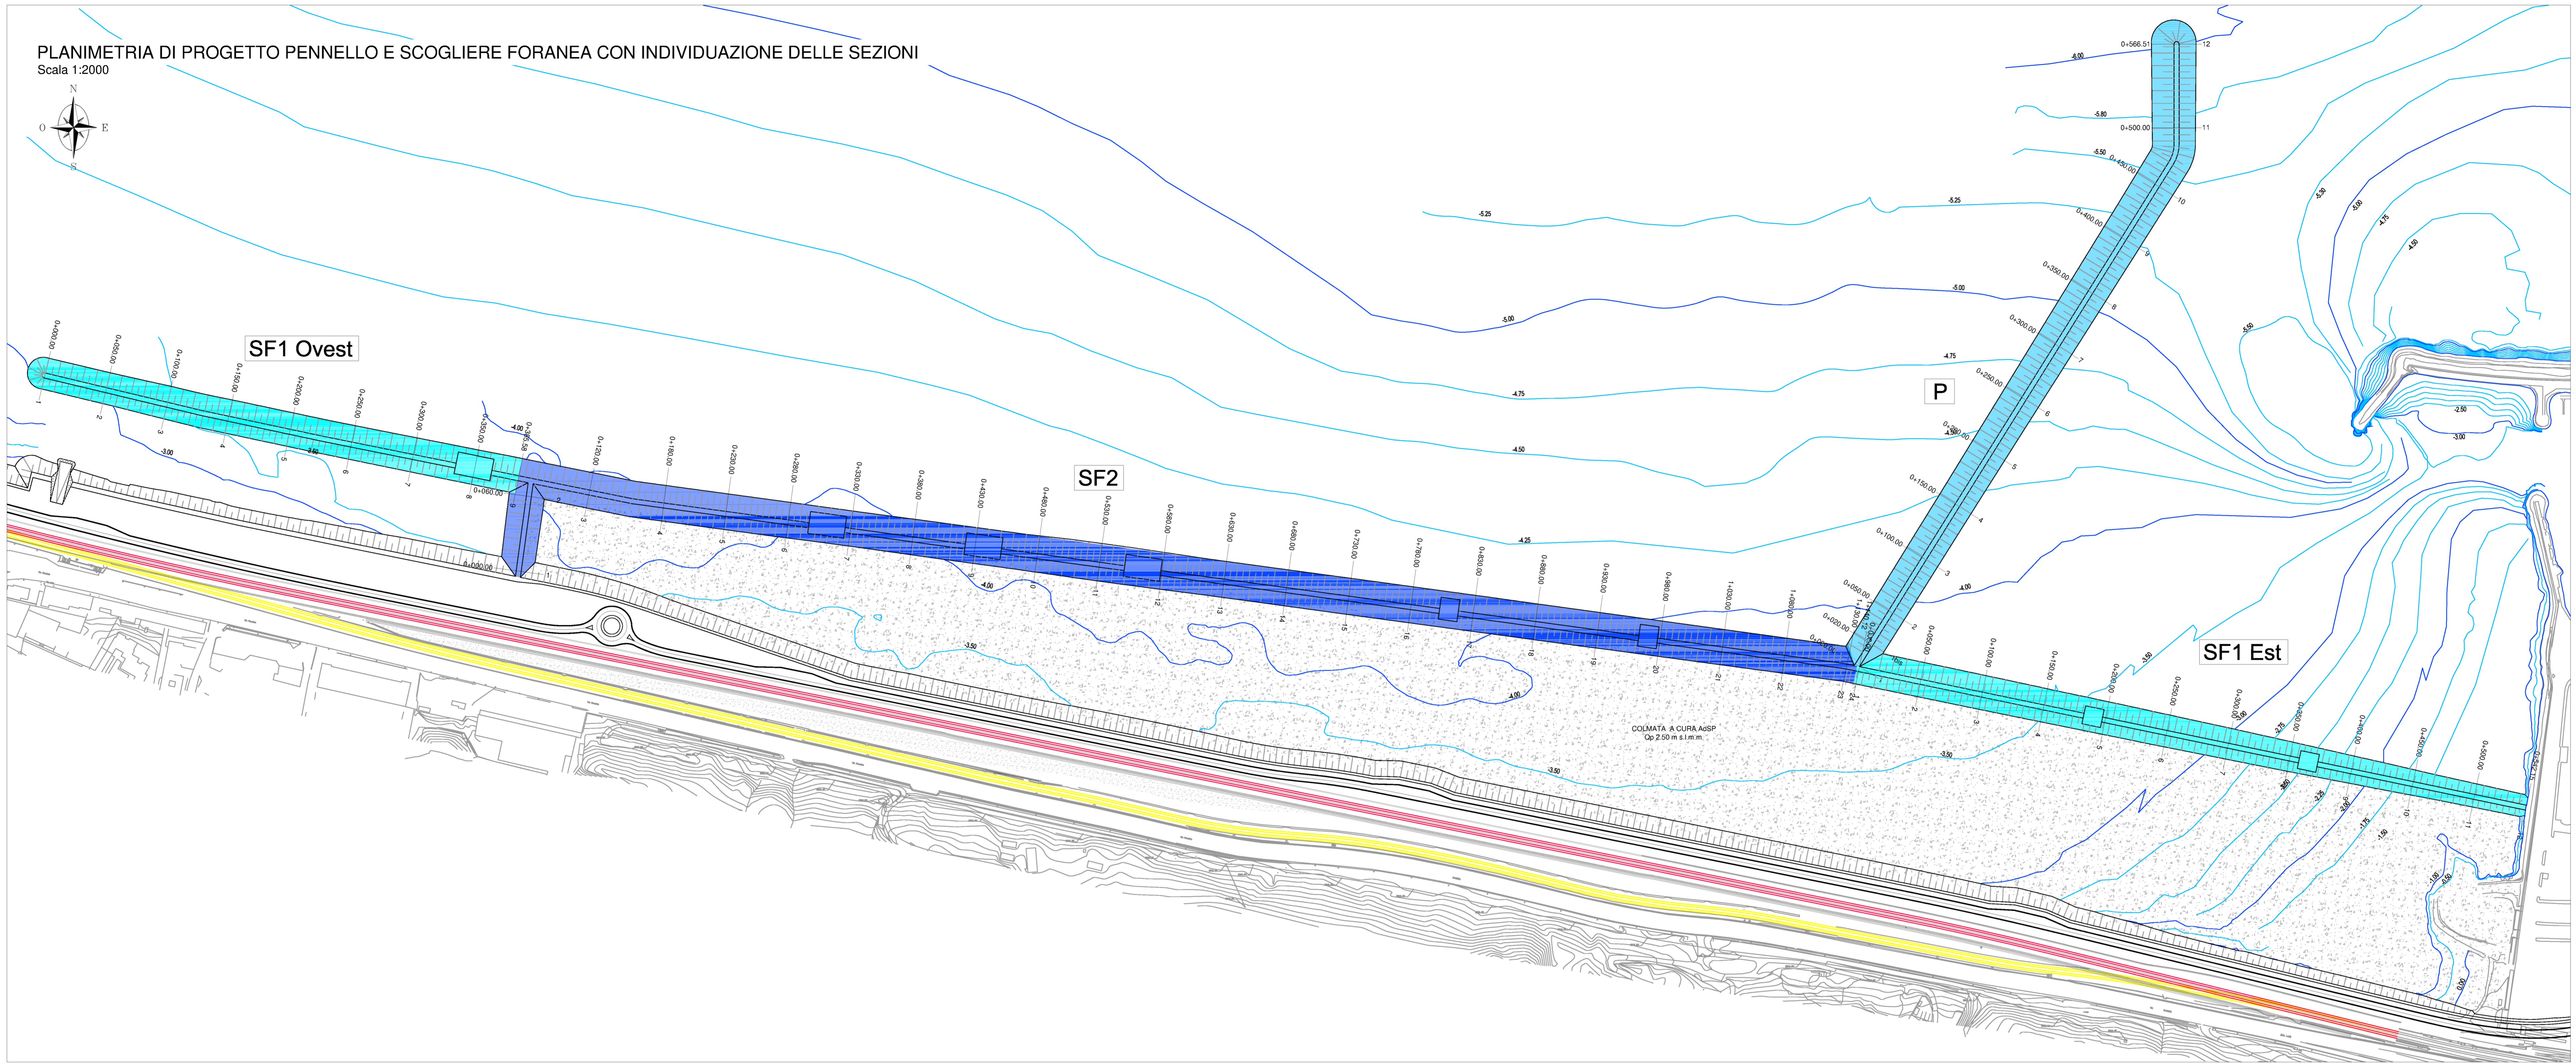


PLANIMETRIA DI PROGETTO PENNELLO E SCOGLIERE FORANEA CON INDIVIDUAZIONE DELLE SEZIONI


Scala 1:2000

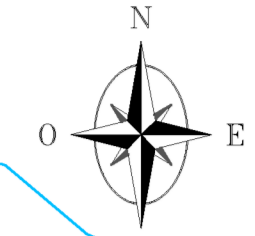


PROFILO DI PROGETTO SCOGLIERA SF2

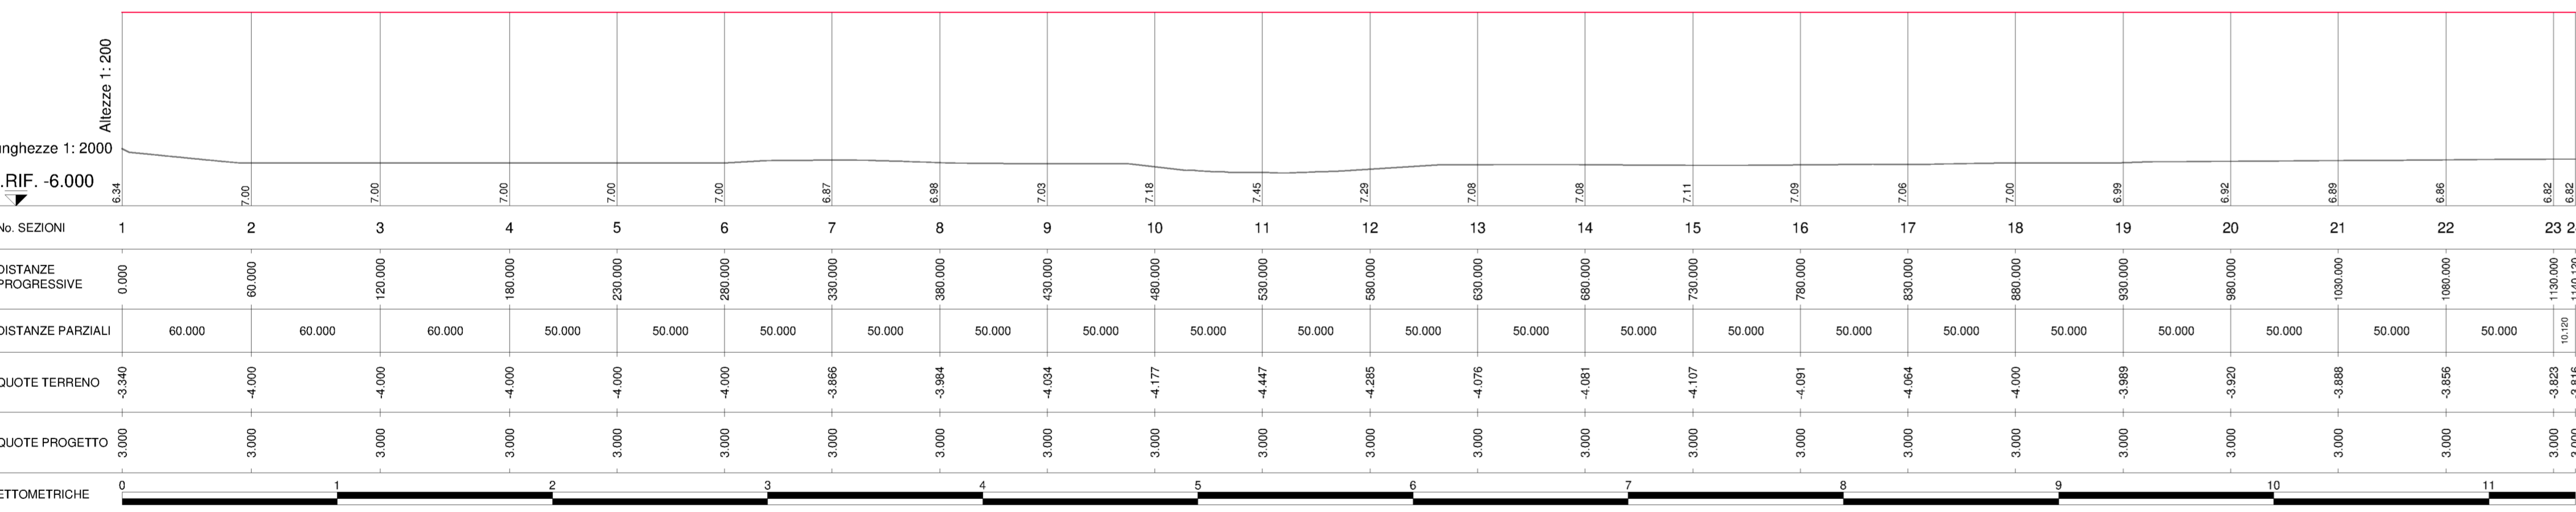


PROFILO DI PROGETTO SCOGLIERA SF1 OVEST

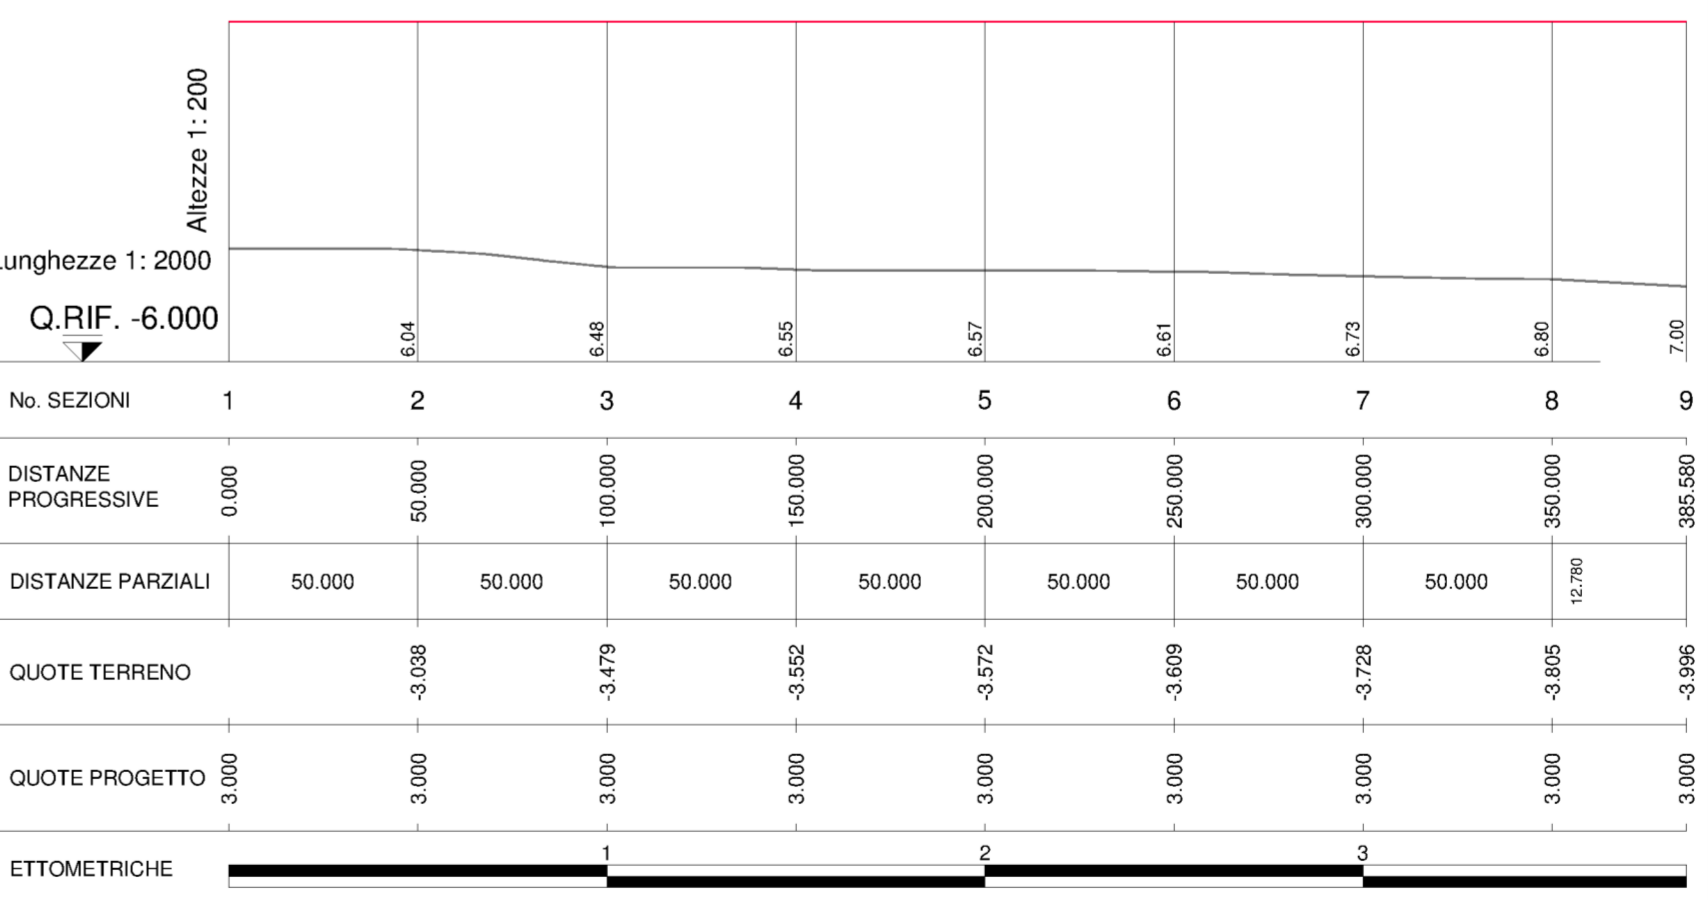

PROFILO DI PROGETTO SCOGLIERA P

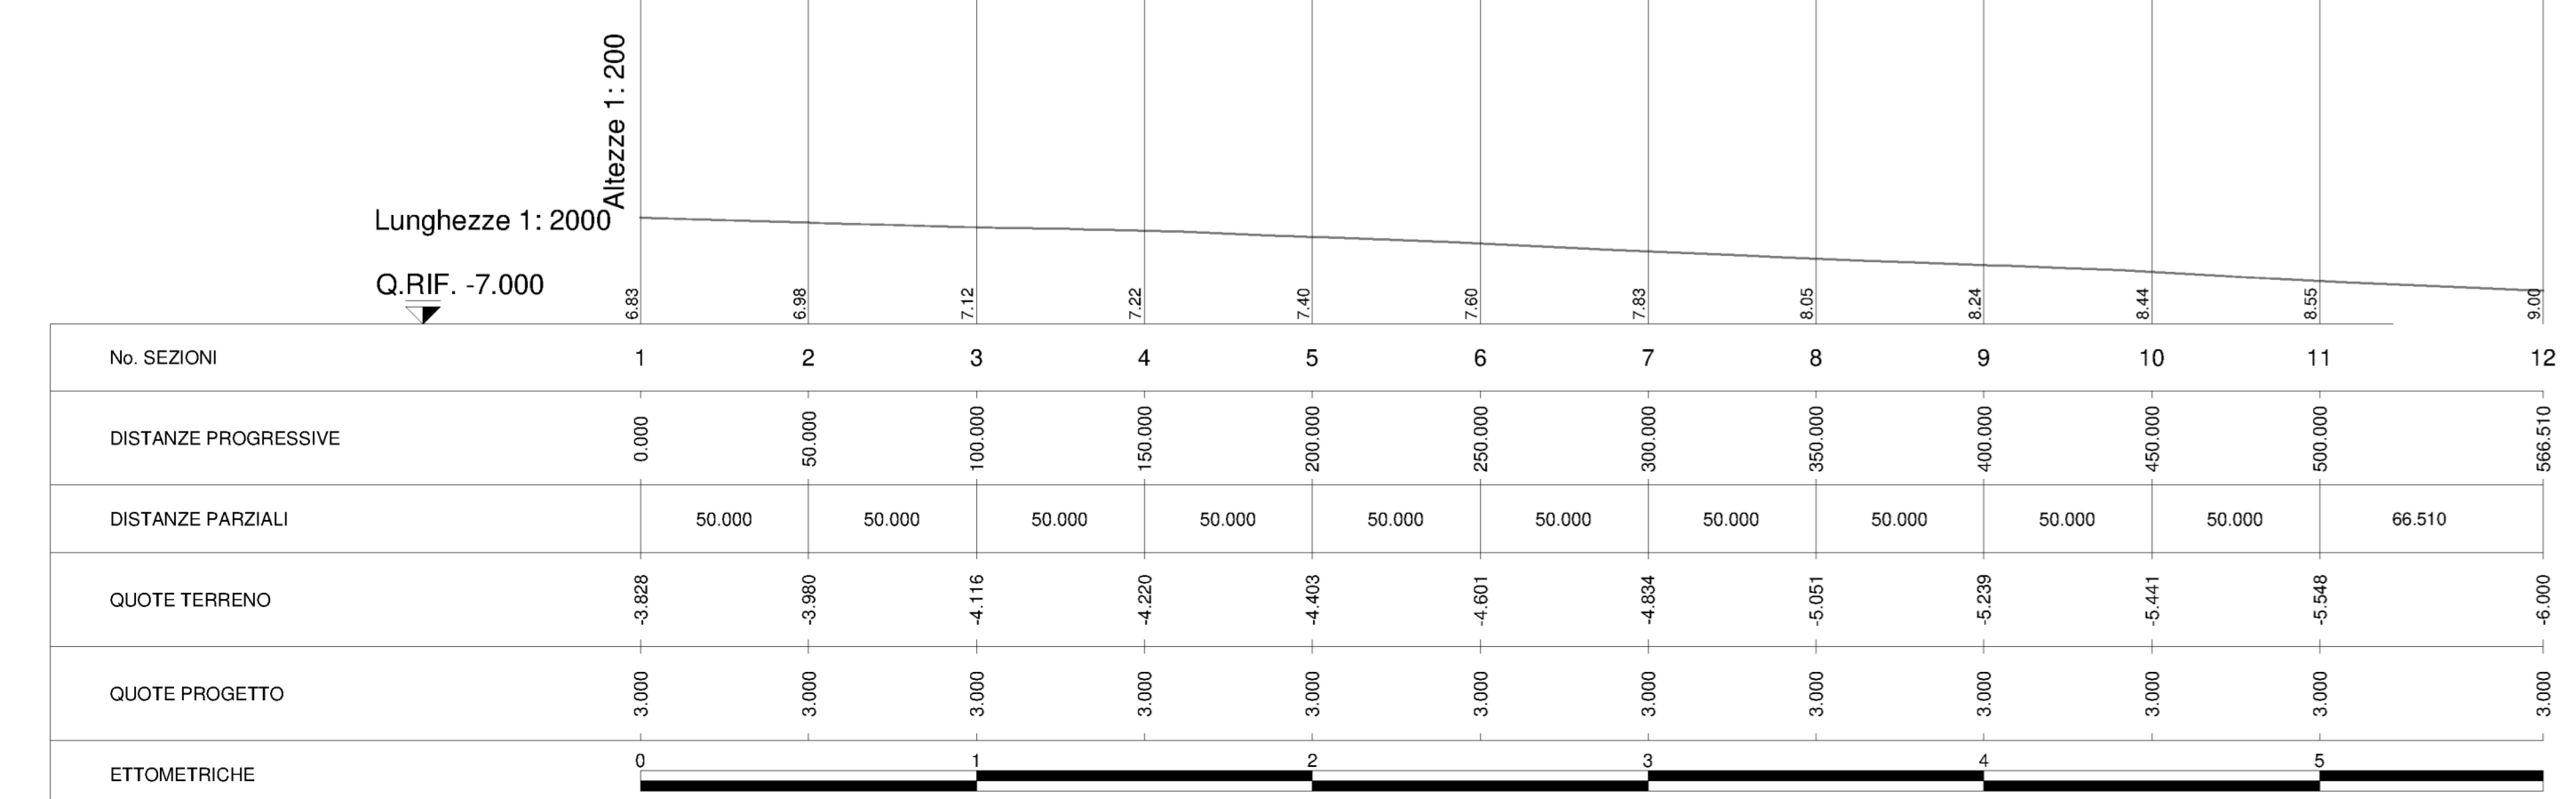

PROFILO DI PROGETTO SCOGLIERA SF1 EST

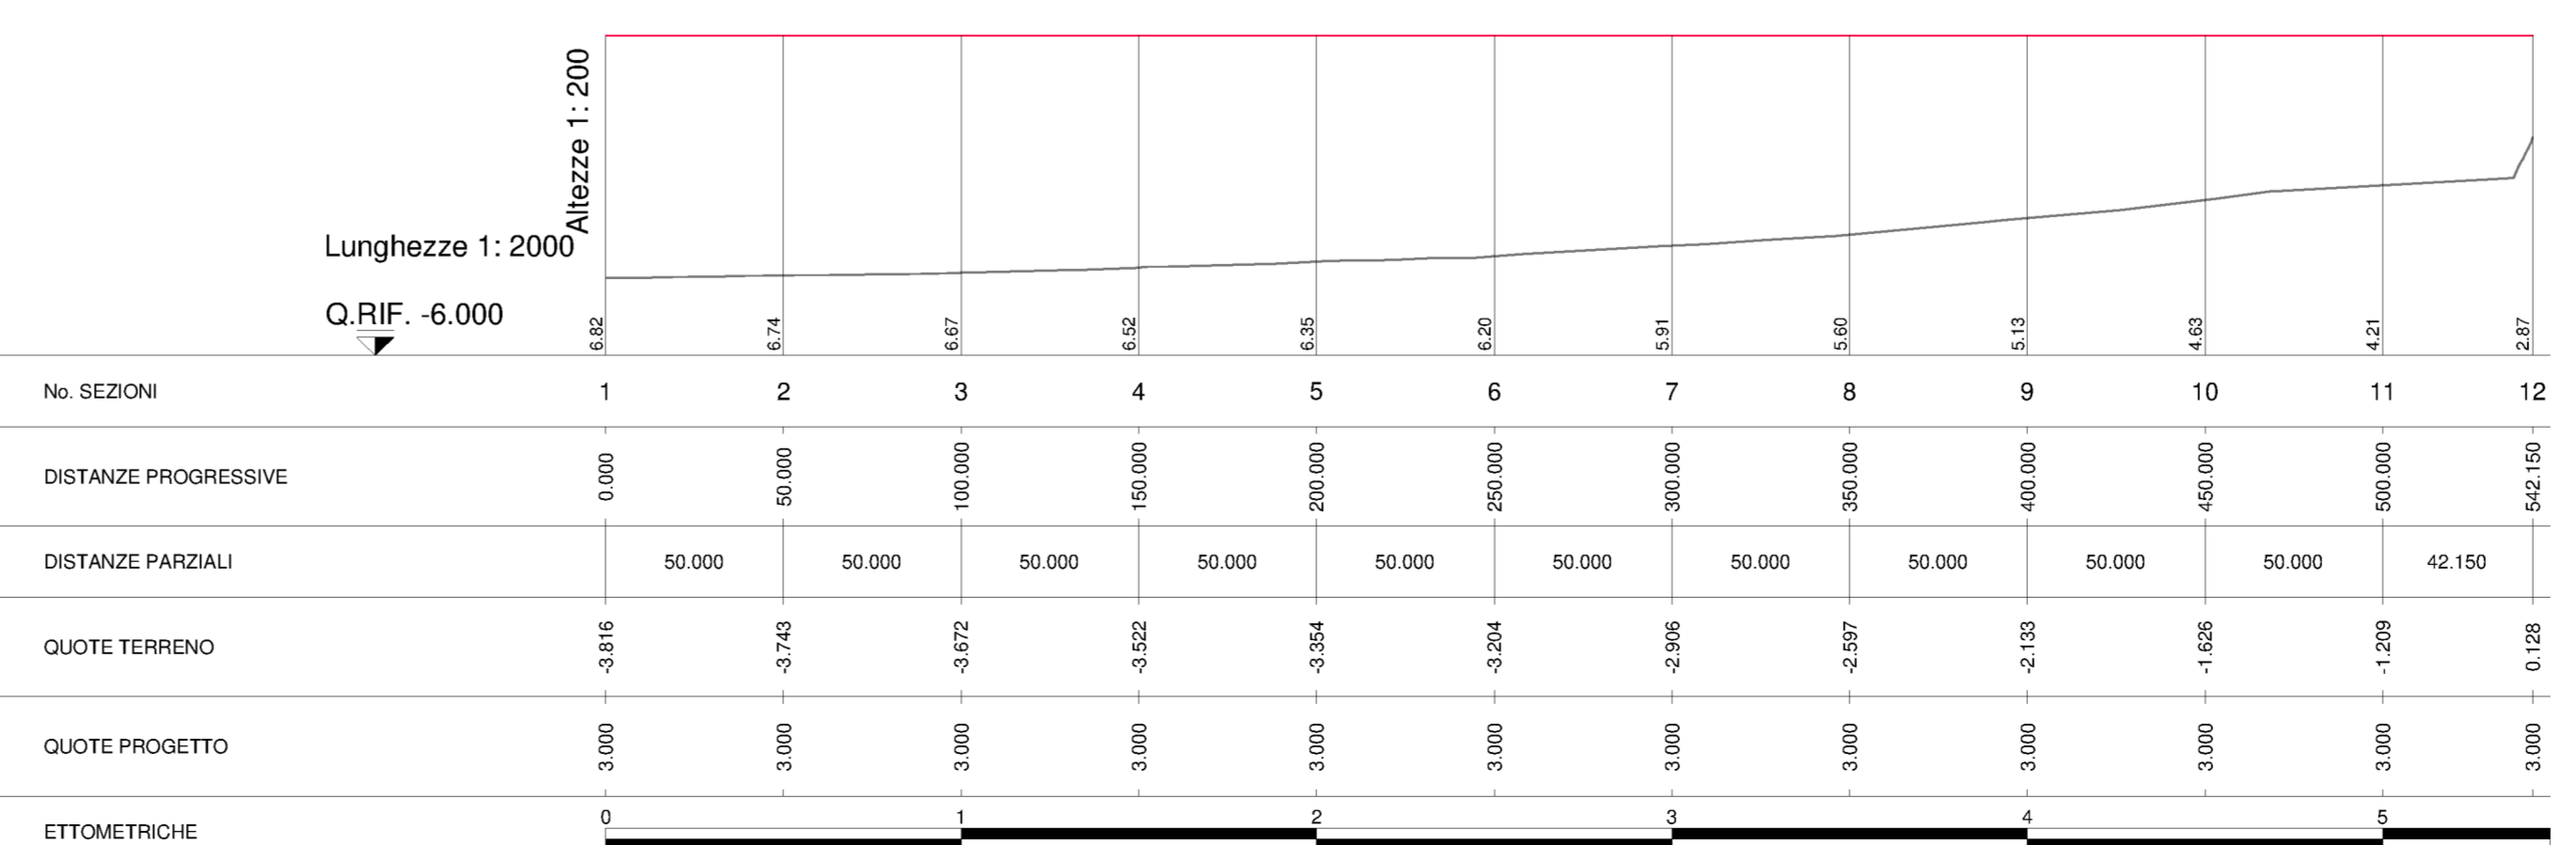

COMMITTENTE: **RFI**
RETE FERROVIARIA ITALIANA - S.p.A.
DIREZIONE TERRITORIALE PRODUZIONE DI ANCONA

PROGETTAZIONE: **SWS**, **SMART ENGINEERING**, **HYDEA**

SOGGETTO TECNICO: RFI SpA - DIREZIONE TERRITORIALE PRODUZIONE DI ANCONA
S.O. INGEGNERIA

PROGETTO DEFINITIVO

LINEA: BOLOGNA-LECCE
COMUNE DI ANCONA

PROGETTO: Comune di Ancona - Lungomare Nord
Realizzazione della scogliera di protezione della linea ferroviaria Bologna-Lecce, interramento con gli escavi dei fondali marini, rettificazione e velocizzazione della linea ferroviaria

PLANIMETRIA CON INDIVIDUAZIONE DELLE SEZIONI E PROFILI PENNELLO E SCOGLIERA FORANEA

PROGETTO/ANNO	SOTTOPR.	LIVELLO	NOME DOC.	PROGRLOP.	FASE FUNZ.	NUMERAZ.
182618	002	PD	TSRT	02	00	E109

Rev.	Descrizione	Redatto	Data	Verificato	Data	Approvato	Data	Autorizzato	Data
A	1° EMISSIONE	S. Simon	03 Luglio 2018	V. Gargani	02 Luglio 2018	P. Ludovico	04 Luglio 2018	G. del Vito	04 Luglio 2018
B	2° EMISSIONE	V. Gargani	02 Settembre 2018	V. Gargani	02 Settembre 2018	P. Ludovico	04 Settembre 2018	G. del Vito	04 Settembre 2018
C	3° EMISSIONE	V. Gargani	26 Febbraio 2019	V. Gargani	26 Febbraio 2019	P. Ludovico	26 Febbraio 2019	S. D'Alessandro	26 Febbraio 2019

POSIZIONE ARCHIVIO: LINEA, SEDE TECN., NOME DOC., NUMERAZ.

Verificato e trasmesso: _____ Data: _____
Convalidato: _____ Data: _____
Archiviato: _____ Data: _____