

PROGETTO
LAVORI DI RICONFIGURAZIONE IN AMBITO LOGISTICO/INDUSTRIALE
E RETROPORUALE DEL COMPENDIO IMMOBILIARE DI BAGNOLI
DELLA ROSANDRA

STUDIO TECNICO dott. ing. PAOLO BUZZI
Via Silvio Pellico 1 - 34122 Trieste - tel. 0407722415

COMMITTENTE: INTERPORTO DI TRIESTE S.P.A

PROGETTISTA: dott. ing. Paolo BUZZI

DESCRIZIONE
PROGETTO:
PLANIMETRIA
ELABORATO GRAFICO AGGIORNATO COME DA
PRESCRIZIONI PARERE SOPRINTENDENZA PROT. N. 14400 DI
DATA 4 OTTOBRE 2018


DATA: Ottobre 2018

SERIE: TAVOLA N°

PR 04

NOTE:
Tavola integrativa

PARTICOLARE - PACCHETTO PAVIMENTAZIONE
SCALA 1:10

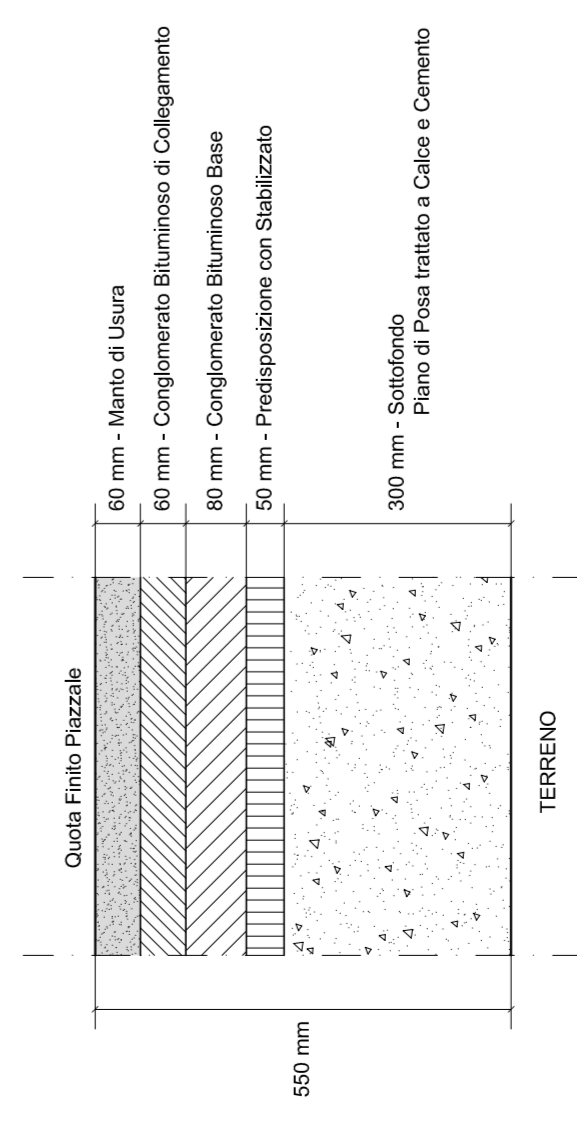

Passaggio a livello con apertura e chiusura automatizzata ed a comando. Pavimentato con gommapietra vulcanizzata tipo "Sulph".

Adeguamento viabilità per realizzazione del passaggio a livello con Barriere ed aiuola separativa.

Binario per sosta e manutenzione locomotore di manovra. Altezzato con tessi di viale da 24.00 e rispetto con Barile in acciaio.

Finire scarpate in media 2,5 m

Vegetazione autoctona in media 3 m



PIANTA
SCALA 1:1000

PARTICOLARE TORREFARAO
SCALA 1:100




- LIMITE DI PROPRIETA'
- ZONA DI INTERVENTO FUTURO NON ATTUALMENTE OGGETTO DI MODIFICHE
- TORREFARAO

AREA PAVIMENTATA: 90246 mq

NB: Verificare quote in natura