


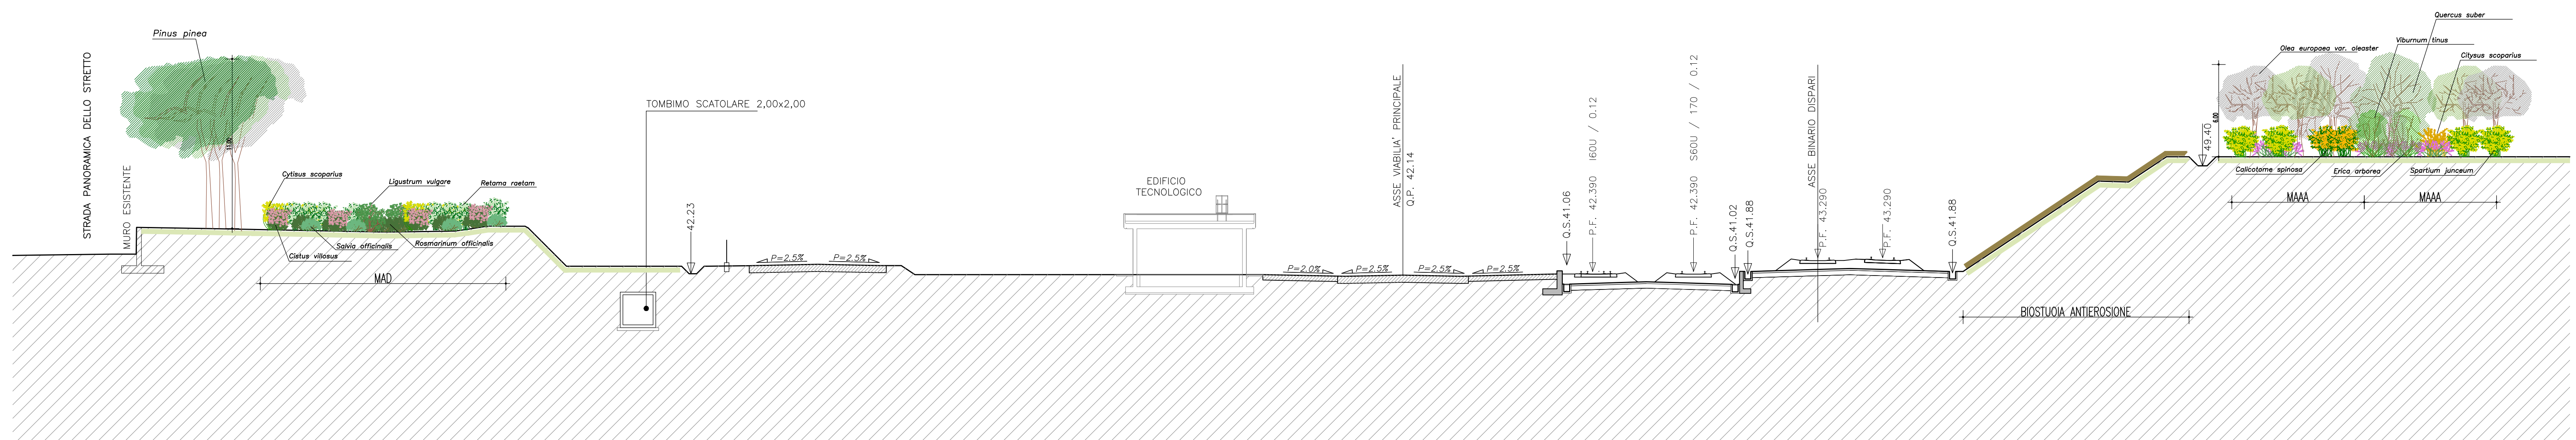

SEZIONE BB
scala 1:200




NOTE GENERALI

- MACCHIA ARBOREA ARBUSTIVA IN CONTESTO AGRICOLO (MAAA)**
- Vt *Vitum vinifera*
 - Os *Quercus suber*
 - Ce *Cytisus scoparius*
 - Sj *Spartium junceum*
 - Oe *Olea europaea var. oleaster*
 - Er *Erica arborea*
 - Cs *Convolvulus spinosus*
- MACCHIA ARBOREA ARBUSTIVA IN CONTESTO NATURALE (MAAN)**
- Oe *Olea europaea var. oleaster*
 - Ce *Coronilla emerus*
 - Au *Arbutus unedo*
 - Rr *Retama raetam*
 - Os *Quercus suber*
 - Jp *Juniperus phoenicea*
- FASCIA ARBOREA ARBUSTIVA IN CONTESTO AGRICOLO (FAAA)**
- Oe *Olea europaea var. oleaster*
 - Ce *Coronilla emerus*
 - My *Myrica communis*
 - Sj *Spartium junceum*
 - Jp *Juniperus phoenicea*
- FASCIA ARBUSTIVA ALTA IN CONTESTO NATURALE (FAAN)**
- Au *Arbutus unedo*
 - Ce *Cytisus scoparius*
 - Rr *Retama raetam*
 - Er *Erica arborea*
 - Mc *Myrica communis*
- FASCIA ARBUSTIVA IN CONTESTO AGRICOLO (FAA)**
- Ce *Coronilla emerus*
 - Sj *Spartium junceum*
 - Lv *Ligustrum vulgare*
- FASCIA ARBUSTIVA IN CONTESTO NATURALE (FAN)**
- Ce *Coronilla emerus*
 - Au *Arbutus unedo*
 - Ci *Cistus incanus*
 - Vt *Viburnum tinus*
- SIEPE DI MASCHERAMENTO (SM)**
- Ce *Cytisus scoparius*
 - My *Myrica communis*
 - Lv *Ligustrum vulgare*
 - Rr *Retama raetam*
- MACCHIA ARBUSTIVA MONOSPECIFICA Densa (MAD)**
- Er *Erica arborea*
 - Cv *Cistus villosus*
 - Rb *Ruscus officinalis*
 - Rr *Retama raetam*
 - Ce *Cytisus scoparius*
 - So *Salvia officinalis*
 - Lv *Ligustrum vulgare*
- NUCLEI ARBOREI MONOSPECIFICI (NA)**
- Pp *Pinus pinea*
 - Pb *Pinus brutia*
 - Cn *Cistus sinensis*
 - Oe *Olea europaea*
 - Cv *Cupressus sempervirens*
- SISTEMAZIONI ROTATORIE (SR)**
- Sj *Spartium junceum*
 - Mo *Myrica oleander*
 - La *Lavandula angustifolia*

- INERBIMENTI**
- INERBIMENTO TECNICO
 - BIOSTUOVA
 - JUTA
 - TELO PACCIAMANTE
- BARRIERE ANTIRUMORE**
- H= 3m
 - H= 4m
 - H= 5m
 - INSONDRIZZAZIONE
 - Perimetro cantiere

QUADRO DI UNIONE

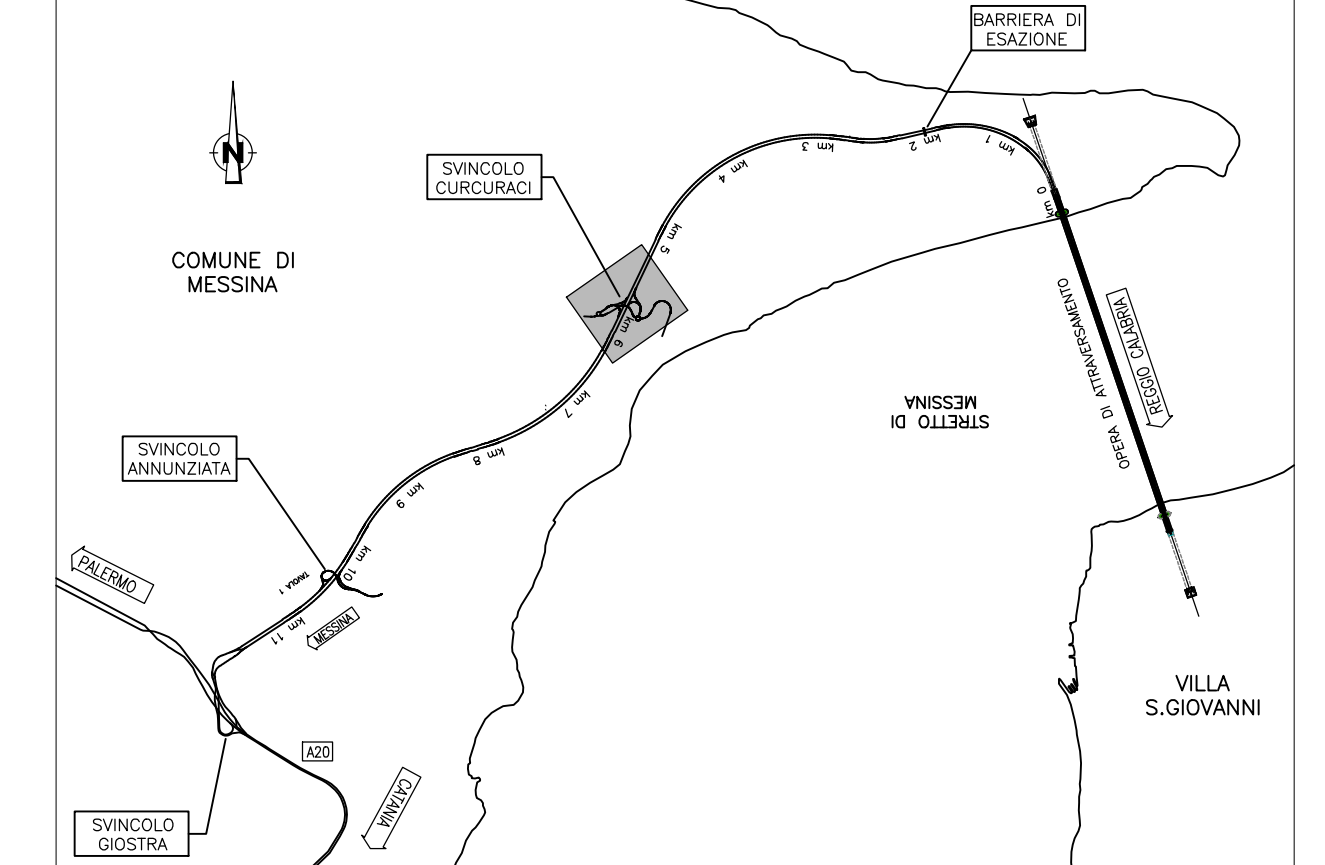

Stretto di Messina
 Concessionaria per la progettazione, realizzazione e gestione del collegamento stabile tra lo Stretto e il Continente
 Gruppo di Diritto Pubblico
 (Legge n° 1158 del 17 dicembre 1971, modificata dal D.lgs. n° 114 del 24 aprile 2001)

PONTE SULLO STRETTO DI MESSINA
PROGETTO DEFINITIVO

EUROLINK S.C.p.A.
 IMPREGILO S.p.A. (Mandatataria)
 SOCIETA' ITALIANA PER CONDOTTE D'ACQUA S.p.A. (Mandatario)
 COOPERATIVA MURATORI E CEMENTISTI - C.M.C. di Ravenna Soc. Coop. a.r.l. (Mandatario)
 SACYR S.A.U. (Mandatario)
 ISHIKAWAJIMA - HARIMA HEAVY INDUSTRIES CO. Ltd. (Mandatario)
 A.C.I. S.C.P.A. - CONSORZIO STABILE (Mandatario)

IL PROGETTISTA Dott. Ing. D. Spoglianti Ordine Ingegneri Milano n° 20953	IL CONTRAENTE GENERALE Project Manager (Ing. P.P. Marchesetti)	STRETTO DI MESSINA Direttore Generale e RUP Validazione (Ing. G. Timmenhelli)	STRETTO DI MESSINA Amministratore Delegato (Dott. P. Gucci)
--	---	---	--

COLLEGAMENTI VERSANTE SICILIA
CANTIERI OPERATIVI - LOGISTICI
CANTIERI LOGISTICI
 SB2 - INTERVENTI DI INSERIMENTO E RIPRISTINO AMBIENTALE

REV.	DATA	DESCRIZIONE	REDATTO	VERIFICATO	APPROVATO
FO	20-06-2011	EMISSIONE FINALE	P. MICHELE	M. SALOMONE	D. SPOGLIANTI