

IMPIANTO DI COGENERAZIONE

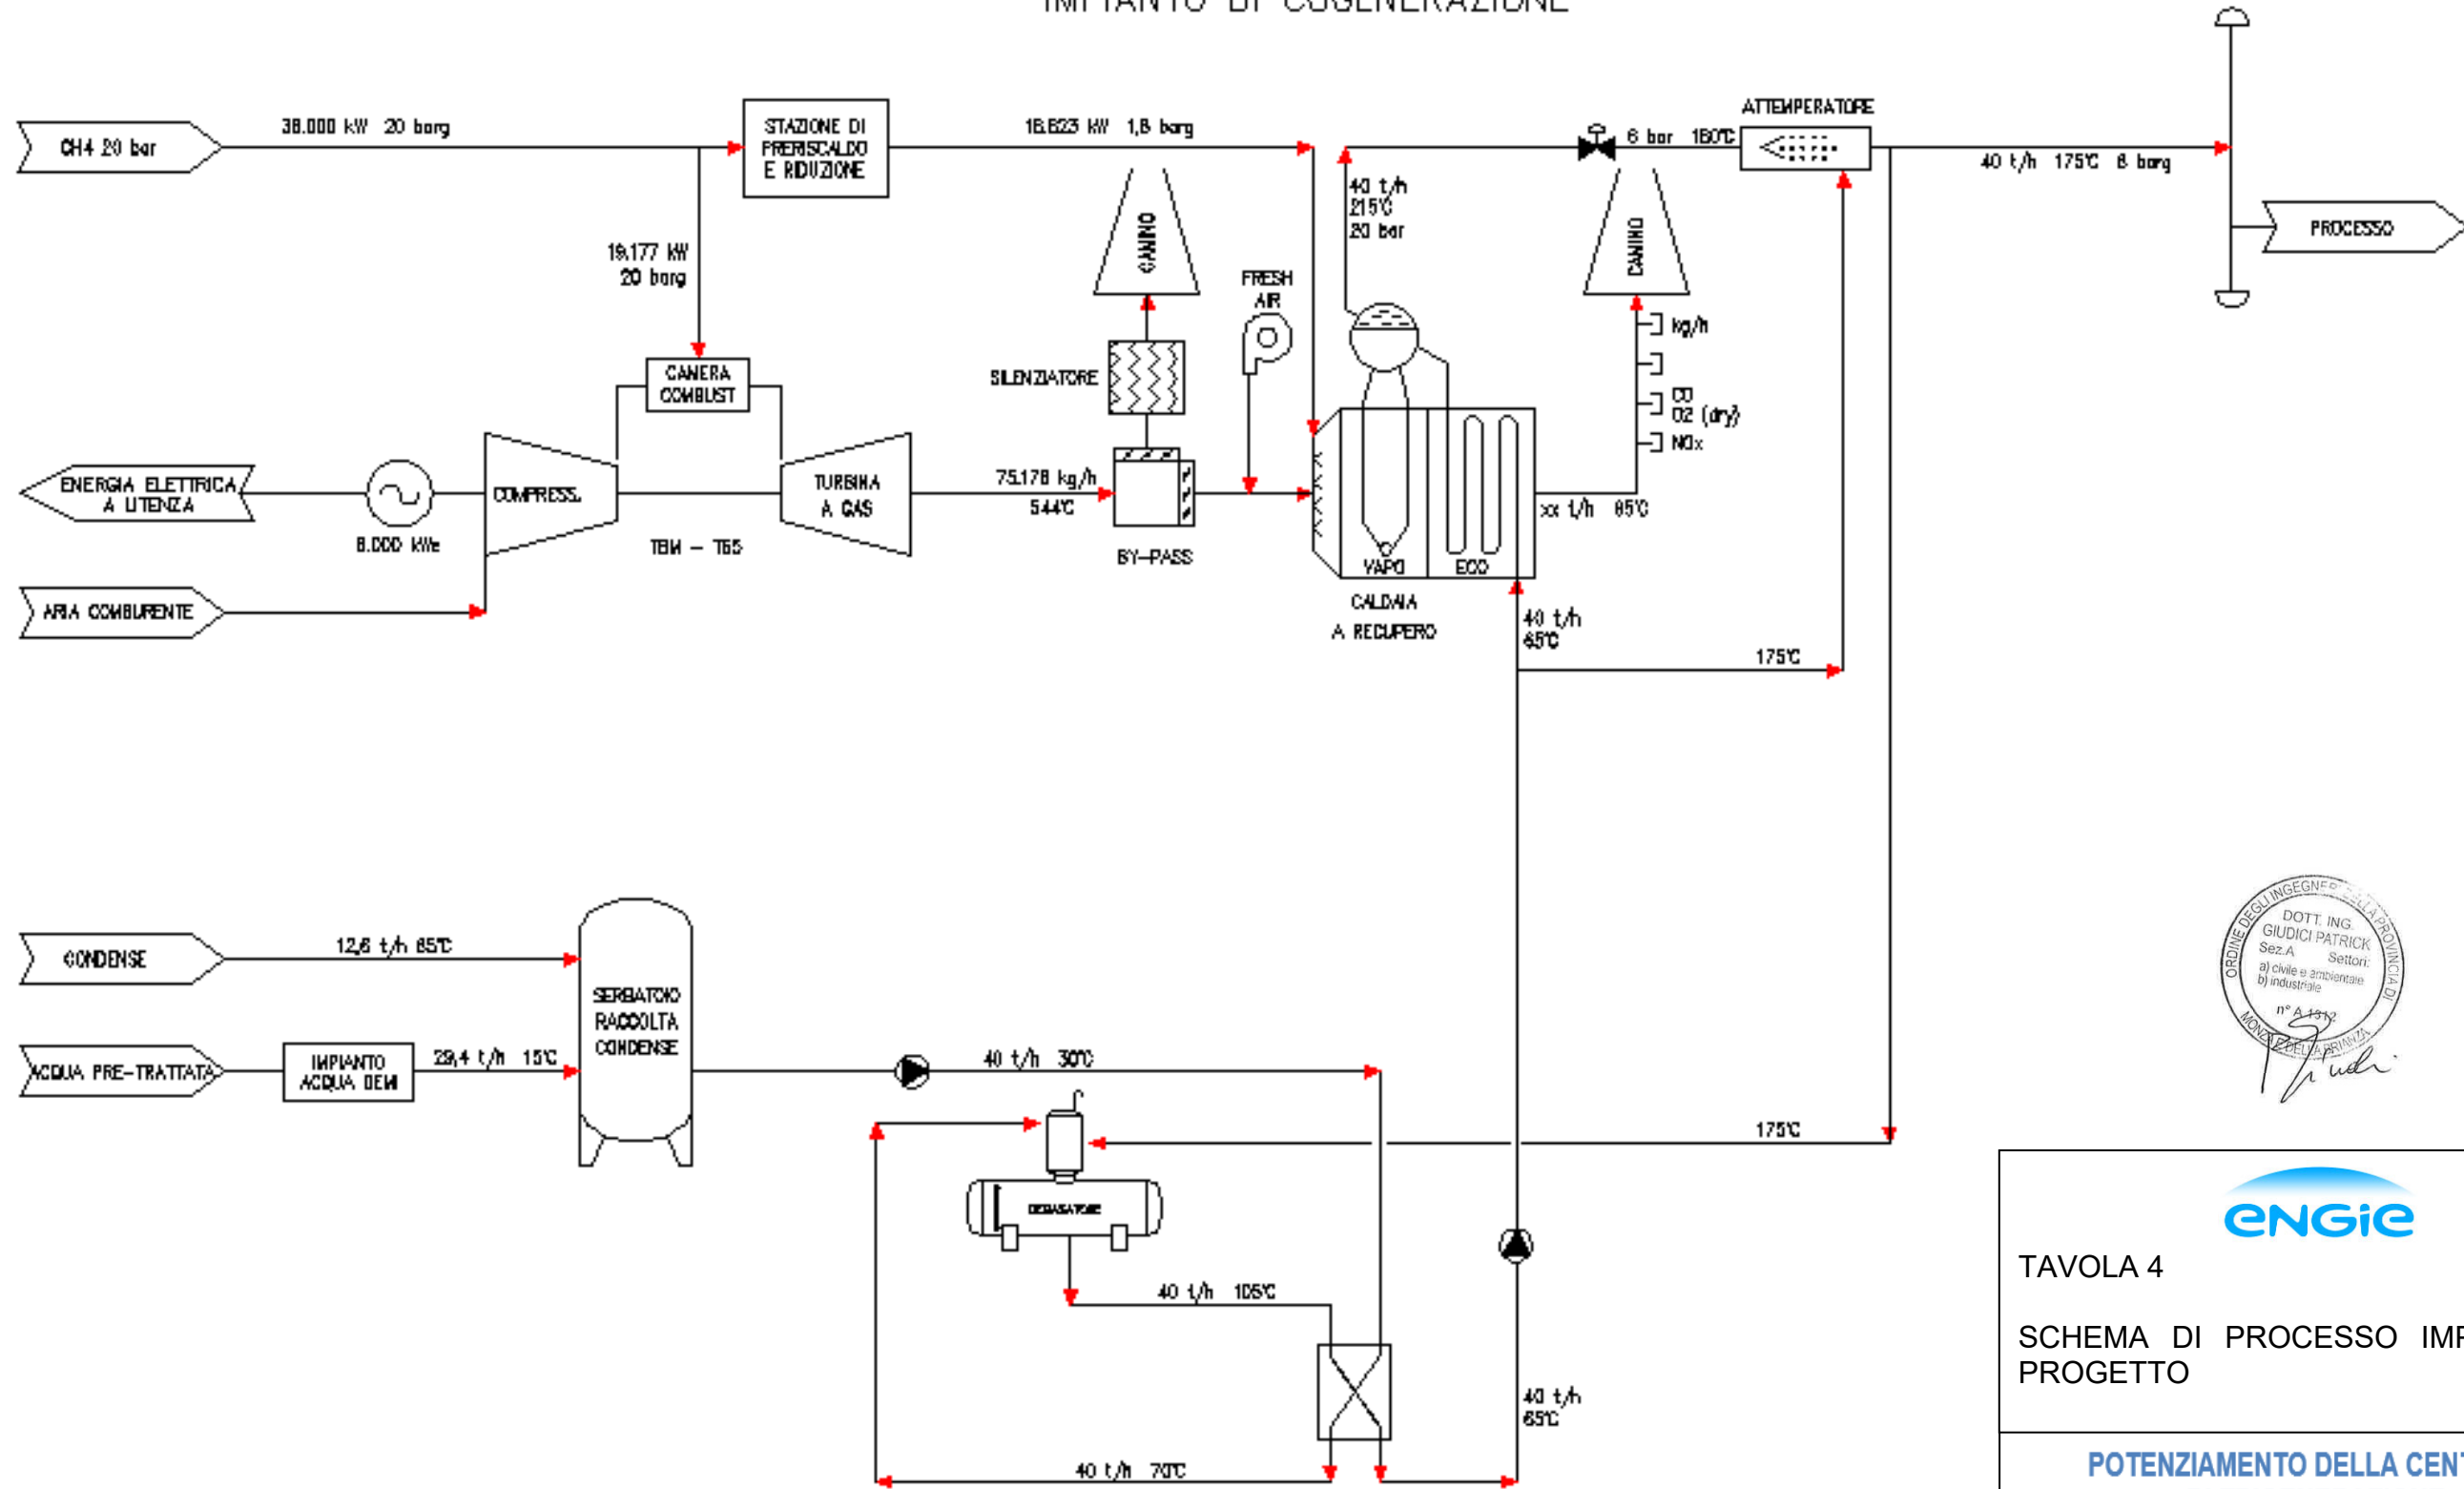


TAVOLA 4
 SCHEMA DI PROCESSO IMPIANTO IN PROGETTO

POTENZIAMENTO DELLA CENTRALE DI TRIGENERAZIONE
 a servizio dello Stabilimento Alcantara S.p.A.

Progetto dell'opera

Nome file: ALC3-GEN010 Relazione di Progetto ALLEGATO 4
Directory: C:\Users\EDB525\OneDrive - ENGIE\Documents
Modello: C:\Users\EDB525\AppData\Roaming\Microsoft\Templates\Normal.do
tm
Titolo: 4.2 Atmosfera
Oggetto:
Autore: RAMS&E Srl
Parole chiave:
Commenti:
Data creazione: 04/07/2019 11:13:00
Numero revisione: 4
Data ultimo salvataggio: 05/07/2019 08:47:00
Autore ultimo salvataggio: GIUDICI Patrick (ENGIE Italy)
Tempo totale modifica 2 minuti
Data ultima stampa: 05/07/2019 08:47:00
Come da ultima stampa completa
Numero pagine: 1
Numero parole: 0 (circa)
Numero caratteri: 5 (circa)