


NOTE GENERALI

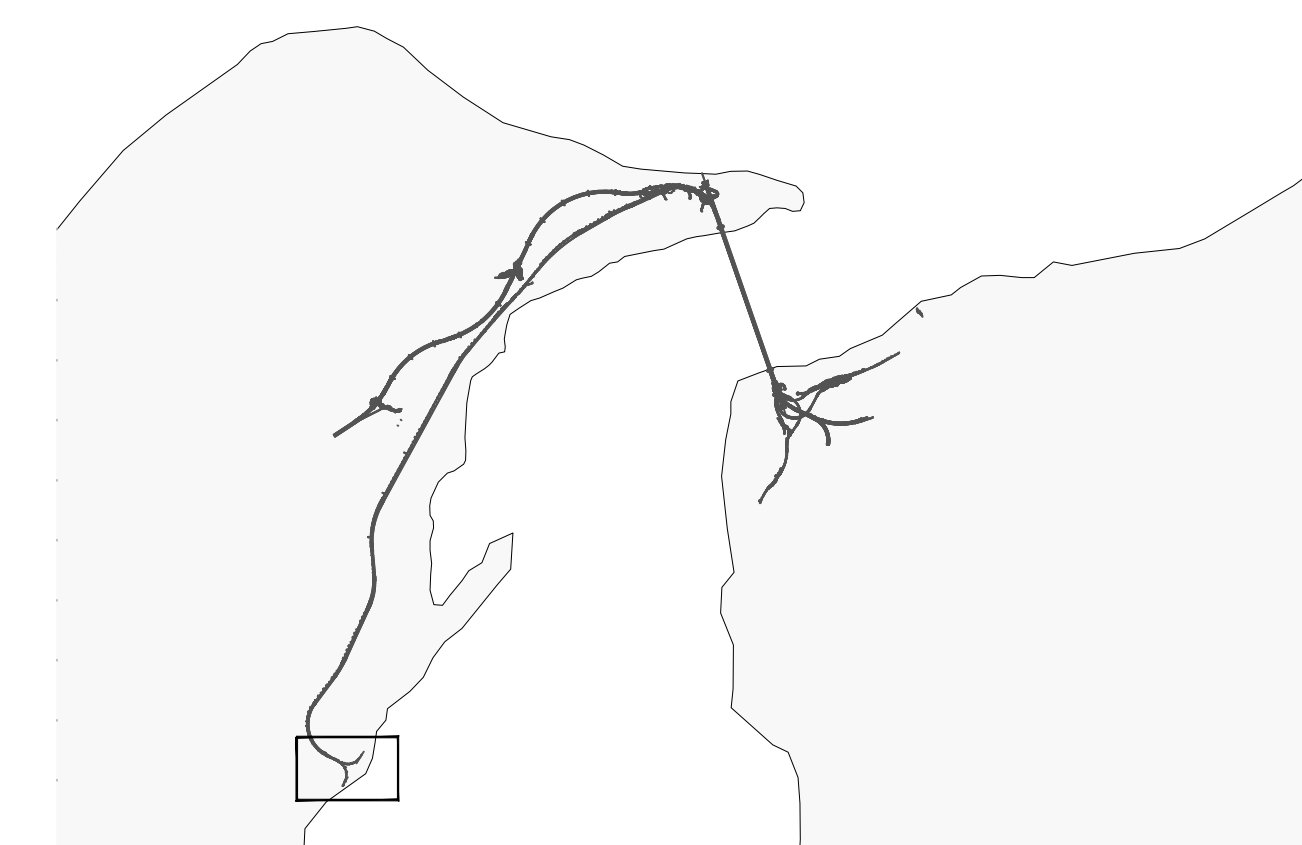

LEGENDA PREFABBRICATI

- 1 Mensa
- 2 Magazzino manutenzione campo
- 3 Guardiana
- 4 Club e formazione professionale
- 5 Cabina Elettrica e gruppo elettrogeno
- 6 Dormitori 40 POSTI
- 6A Dormitori 40 POSTI - Ampliamento
- 7 Uffici
- 8 Infermeria + camera iperbarica
- 9 Parcheggio
- 10 Lavanderia
- 11 Raccolta differenziata rifiuti

LEGENDA

- ← #315 FOGNATURA RACCOLTA SCARICHI PLUVIALI E PIAZZALI IN PVC Ø 315/400/500/630/800 mm
- ⊗ POZZETTO DI SMISTAMENTO 50x50 cm
- ⊞ POZZETTO 50x50 con CANTINA A GRIGLIA IN GHISA CARRABILE
- ⊞ SCARICHI PLUVIALI IN POZZETTI PREFABBRICATI 40x40 CON TUBO IN USCITA IN PVC Ø200
- ⊞ POZZETTO D'ISPEZIONE PREF. dim. int. 100x100
- ⊞ POZZETTO PREF. dim. int. 2.00x2.00x3.50 PROVISTO DI POMPA DI RILANCIO Q=80 l/s

NOTA:
PER I DATI DI DETTAGLIO RELATIVI AGLI IMPIANTI TECNOLOGICI VEDI RELAZIONE DESCRITTIVA DELL'OPERA RIF. ELAB. C62600PCLDSCZC3CB9200001A

Stretto di Messina
Concessionaria per la progettazione, realizzazione e gestione del collegamento stabile tra lo Stretto e il Corrente
 Organismo di Diritto pubblico
 (Legge n° 1158 del 17 dicembre 1971, modificata dal D.Lgs. n° 114 del 24 aprile 2003)

PONTE SULLO STRETTO DI MESSINA
 PROGETTO DEFINITIVO

EUROLINK S.C.p.A.
 IMPREGIO S.p.A. (Mandataria)
 SOCIETA' ITALIANA PER CONDOTTE D'ACQUA S.p.A. (Mandante)
 COOPERATIVA MURATORI E CEMENTISTI - C.M.C. di Ravenna Soc. Coop. a.r.l. (Mandante)
 SACYR S.A.U. (Mandante)
 ISHIKAWAJIMA - HARIMA HEAVY INDUSTRIES CO. Ltd. (Mandante)
 A.C.I. S.C.P.A. - CONSORZIO STABILE (Mandante)

IL PROGETTISTA Ing. M. Lacova Ordine Ingegneri Roma n° 10435	IL CONTRAENTE GENERALE Project Manager (Ing. P.P. Marcheselli)	STRETTO DI MESSINA Direzione Generale e RUP Validazione (Ing. G. Timmenhelli)	STRETTO DI MESSINA Amministratore Delegato (Dott. P. Giucci)
---	--	--	--

COLLEGAMENTI VERSANTE SICILIA C20434_F0
 CANTIERI
 OPERATIVI - LOGISTICI
 CANTIERI LOGISTICI - CB.52. - Contesse
 SB3 - Rete di smaltimento acque meteoriche - Pianta - Tav. 2 di 2

REV.	DATA	DESCRIZIONE	REDAITO	VERIFICATO	APPROVATO
FO	20-06-2011	EMISSIONE FINALE	MB SERVICE	MARCHESI	LACAVA