



P-SN7 PLANIMETRIA DI PROGETTO

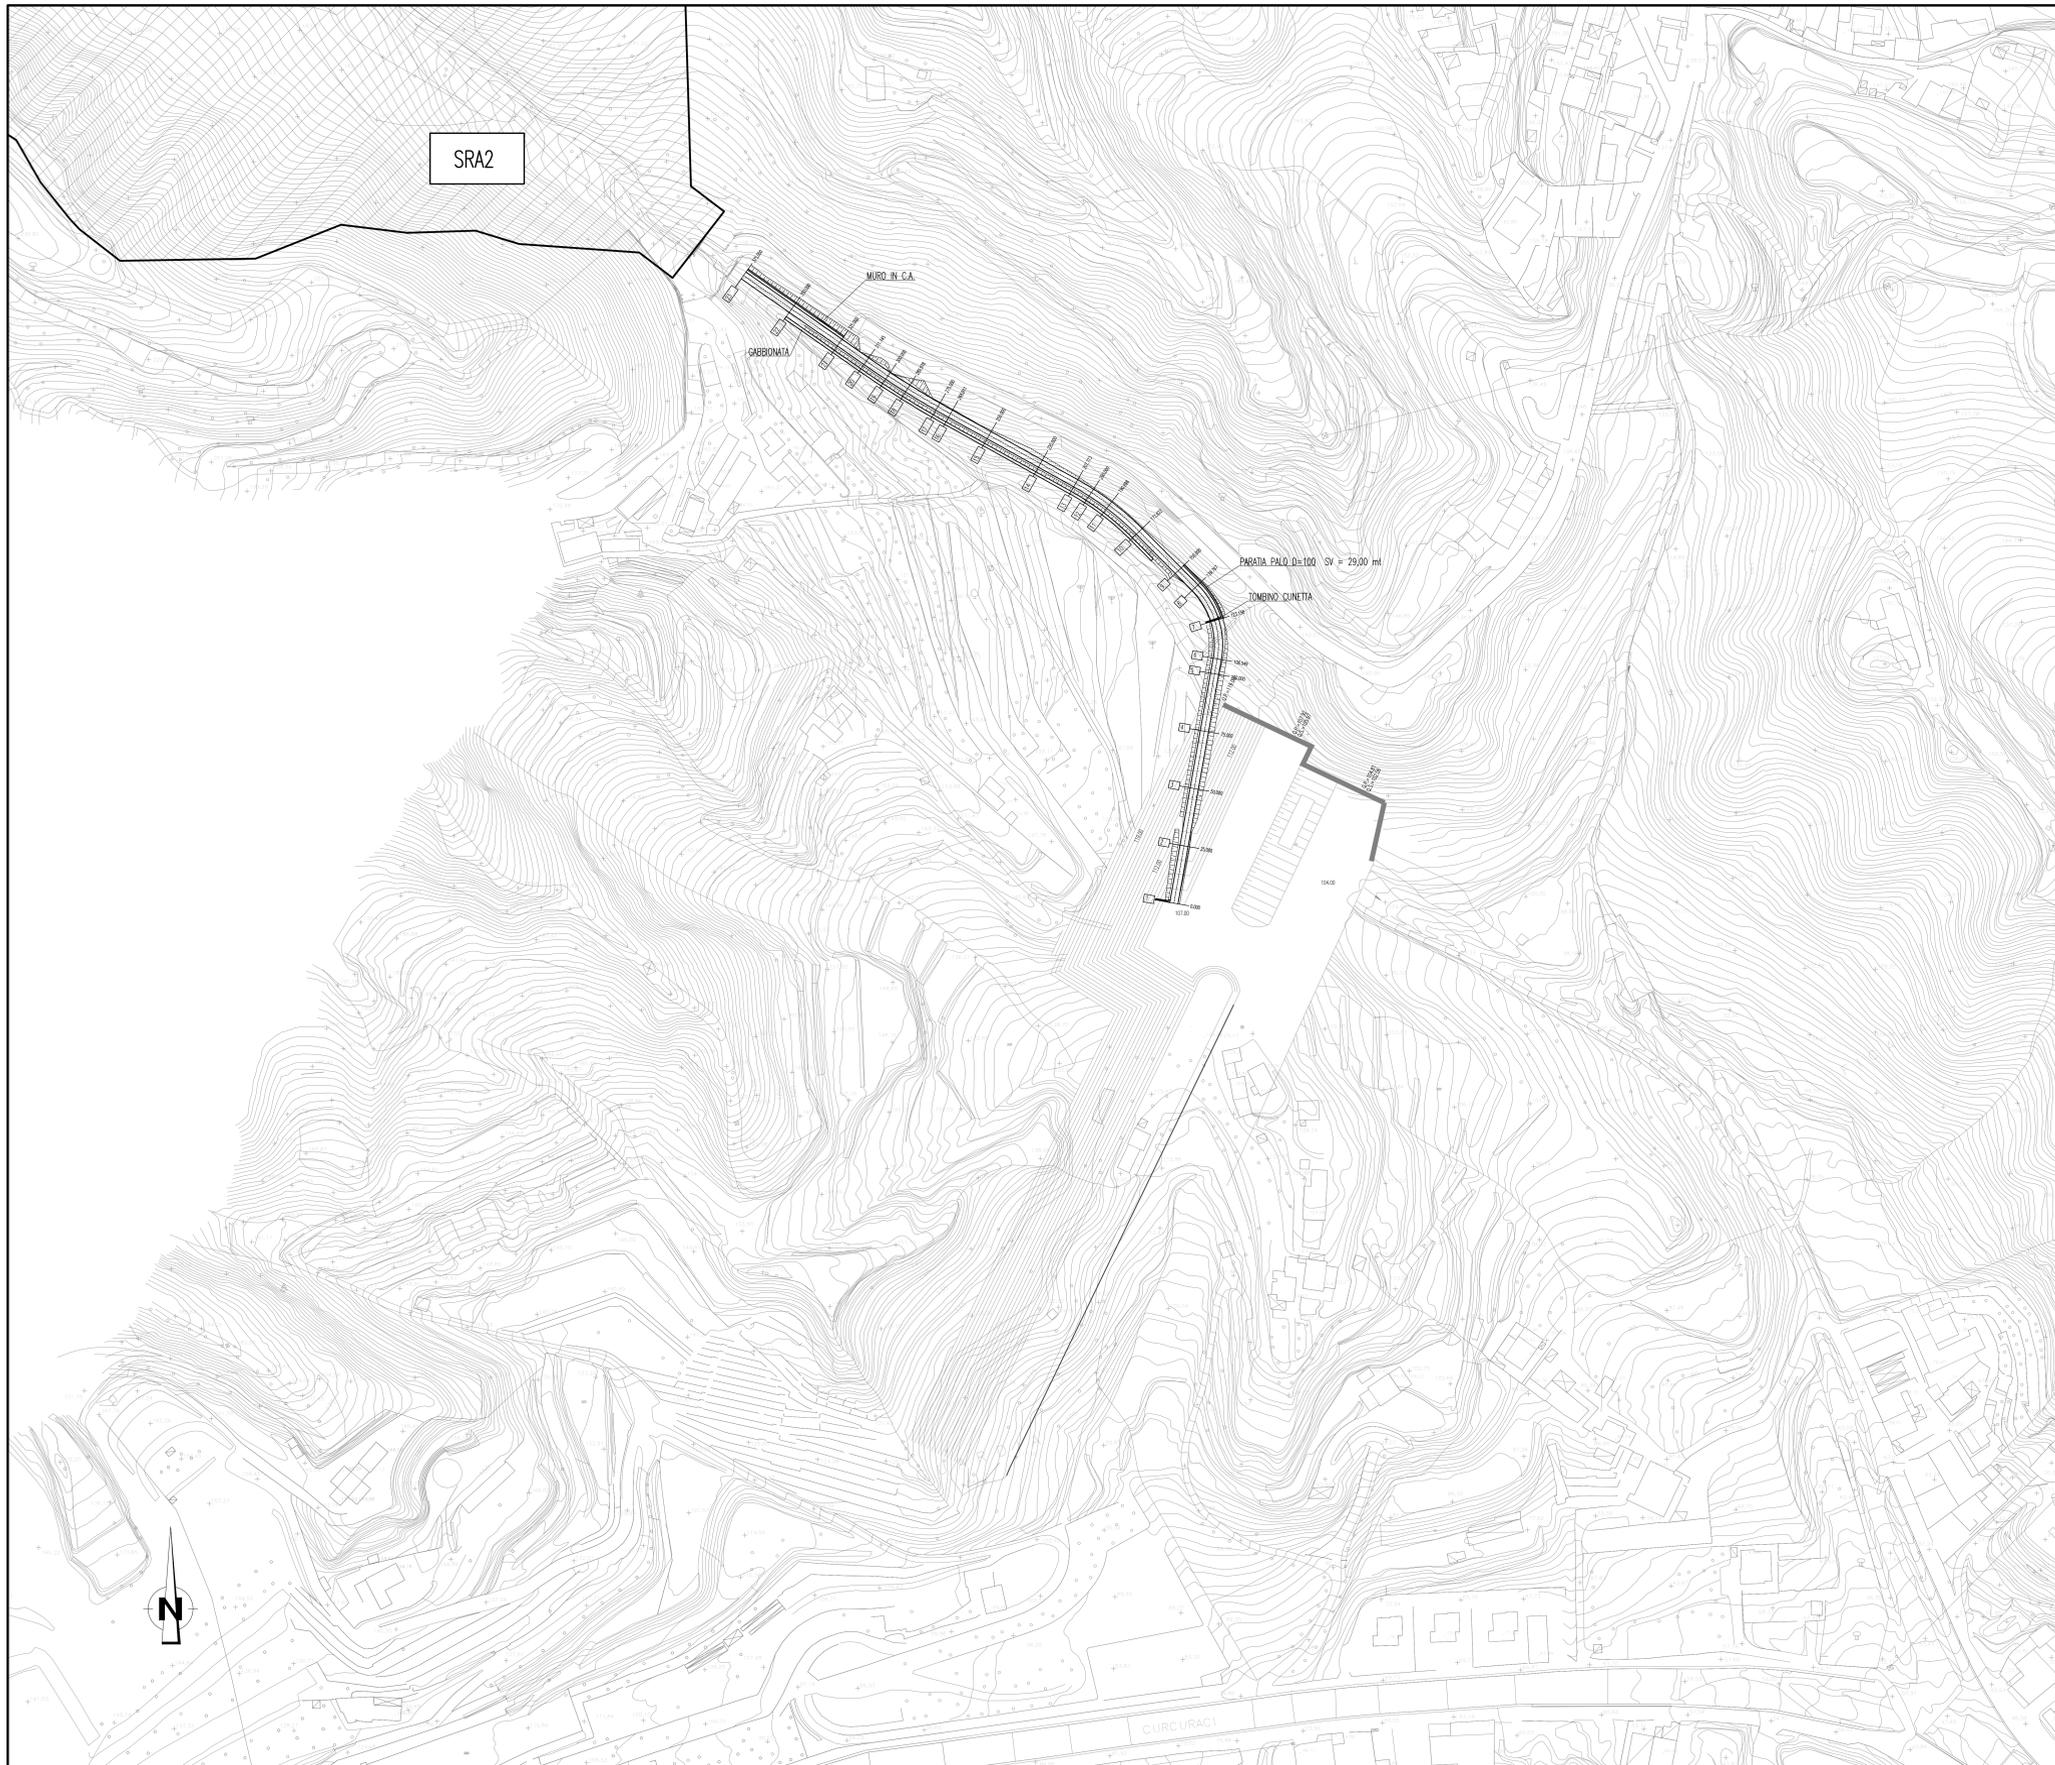

NOTE GENERALI

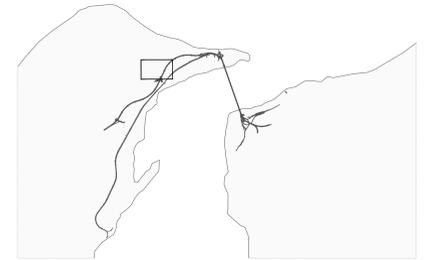

Stretto di Messina
 Concessionaria per la progettazione, realizzazione e gestione del collegamento stabile tra la Sicilia e il Continente
 Organismo di Diritto Pubblico
 (Legge n° 1158 del 17 dicembre 1971, modificata dal D.Lgs. n° 114 del 24 aprile 2006)



PONTE SULLO STRETTO DI MESSINA



PROGETTO DEFINITIVO

EUROLINK S.p.A.
 IMPREGILO S.p.A. (Mandatataria)
 SOCIETA' ITALIANA PER CONDOTTE D'ACQUA S.p.A. (Mandatante)
 COOPERATIVA MURATORI E CEMENTISTI - C.M.C. di Ravenna Soc. Coop. a.r.l. (Mandatante)
 SACVY S.A.U. (Mandatante)
 ISHIKAWAJIMA - HARIMA HEAVY INDUSTRIES CO. Ltd. (Mandatante)
 A.C.I. S.C.P.A. - CONSORZIO STABILE (Mandatante)

<p>IL PROGETTISTA Invece ingegneri a.s.l. Dott. Ing. F. Cavallaro Ordine Ingegneri Messina n° 1110</p>	<p>IL CONTRAENTE GENERALE Project Manager (Ing. P.P. Marcheselli)</p>	<p>STRETTO DI MESSINA Direzione Generale e RUP Validazione (Ing. G. Fimmemigli)</p>	<p>STRETTO DI MESSINA Amministratore Delegato (Dott. P. Cucco)</p>
--	---	--	--

COLLEGAMENTI VERSANTE SICILIA CZ0491_F0
 CANTIERI
 ITINERARI
 NUOVI ITINERARI - NI.82
 P-SN7 - PLANIMETRIA DI PROGETTO

REV.	DATA	DESCRIZIONE	REDATTO	VERIFICATO	APPROVATO
FO	20-06-2011	EMISSIONE FINALE	CHIOVETTA	FLERES	BUIGIOLA

SCALA: 1:1.000
 CODICE: CG2800P17DSCZCN1I8200002FO
 NOME DEL FILE: CZ0491_F0.dwg