



**PSN8 PROGETTO**  
PROFILO LONGITUDINALE tratto 1

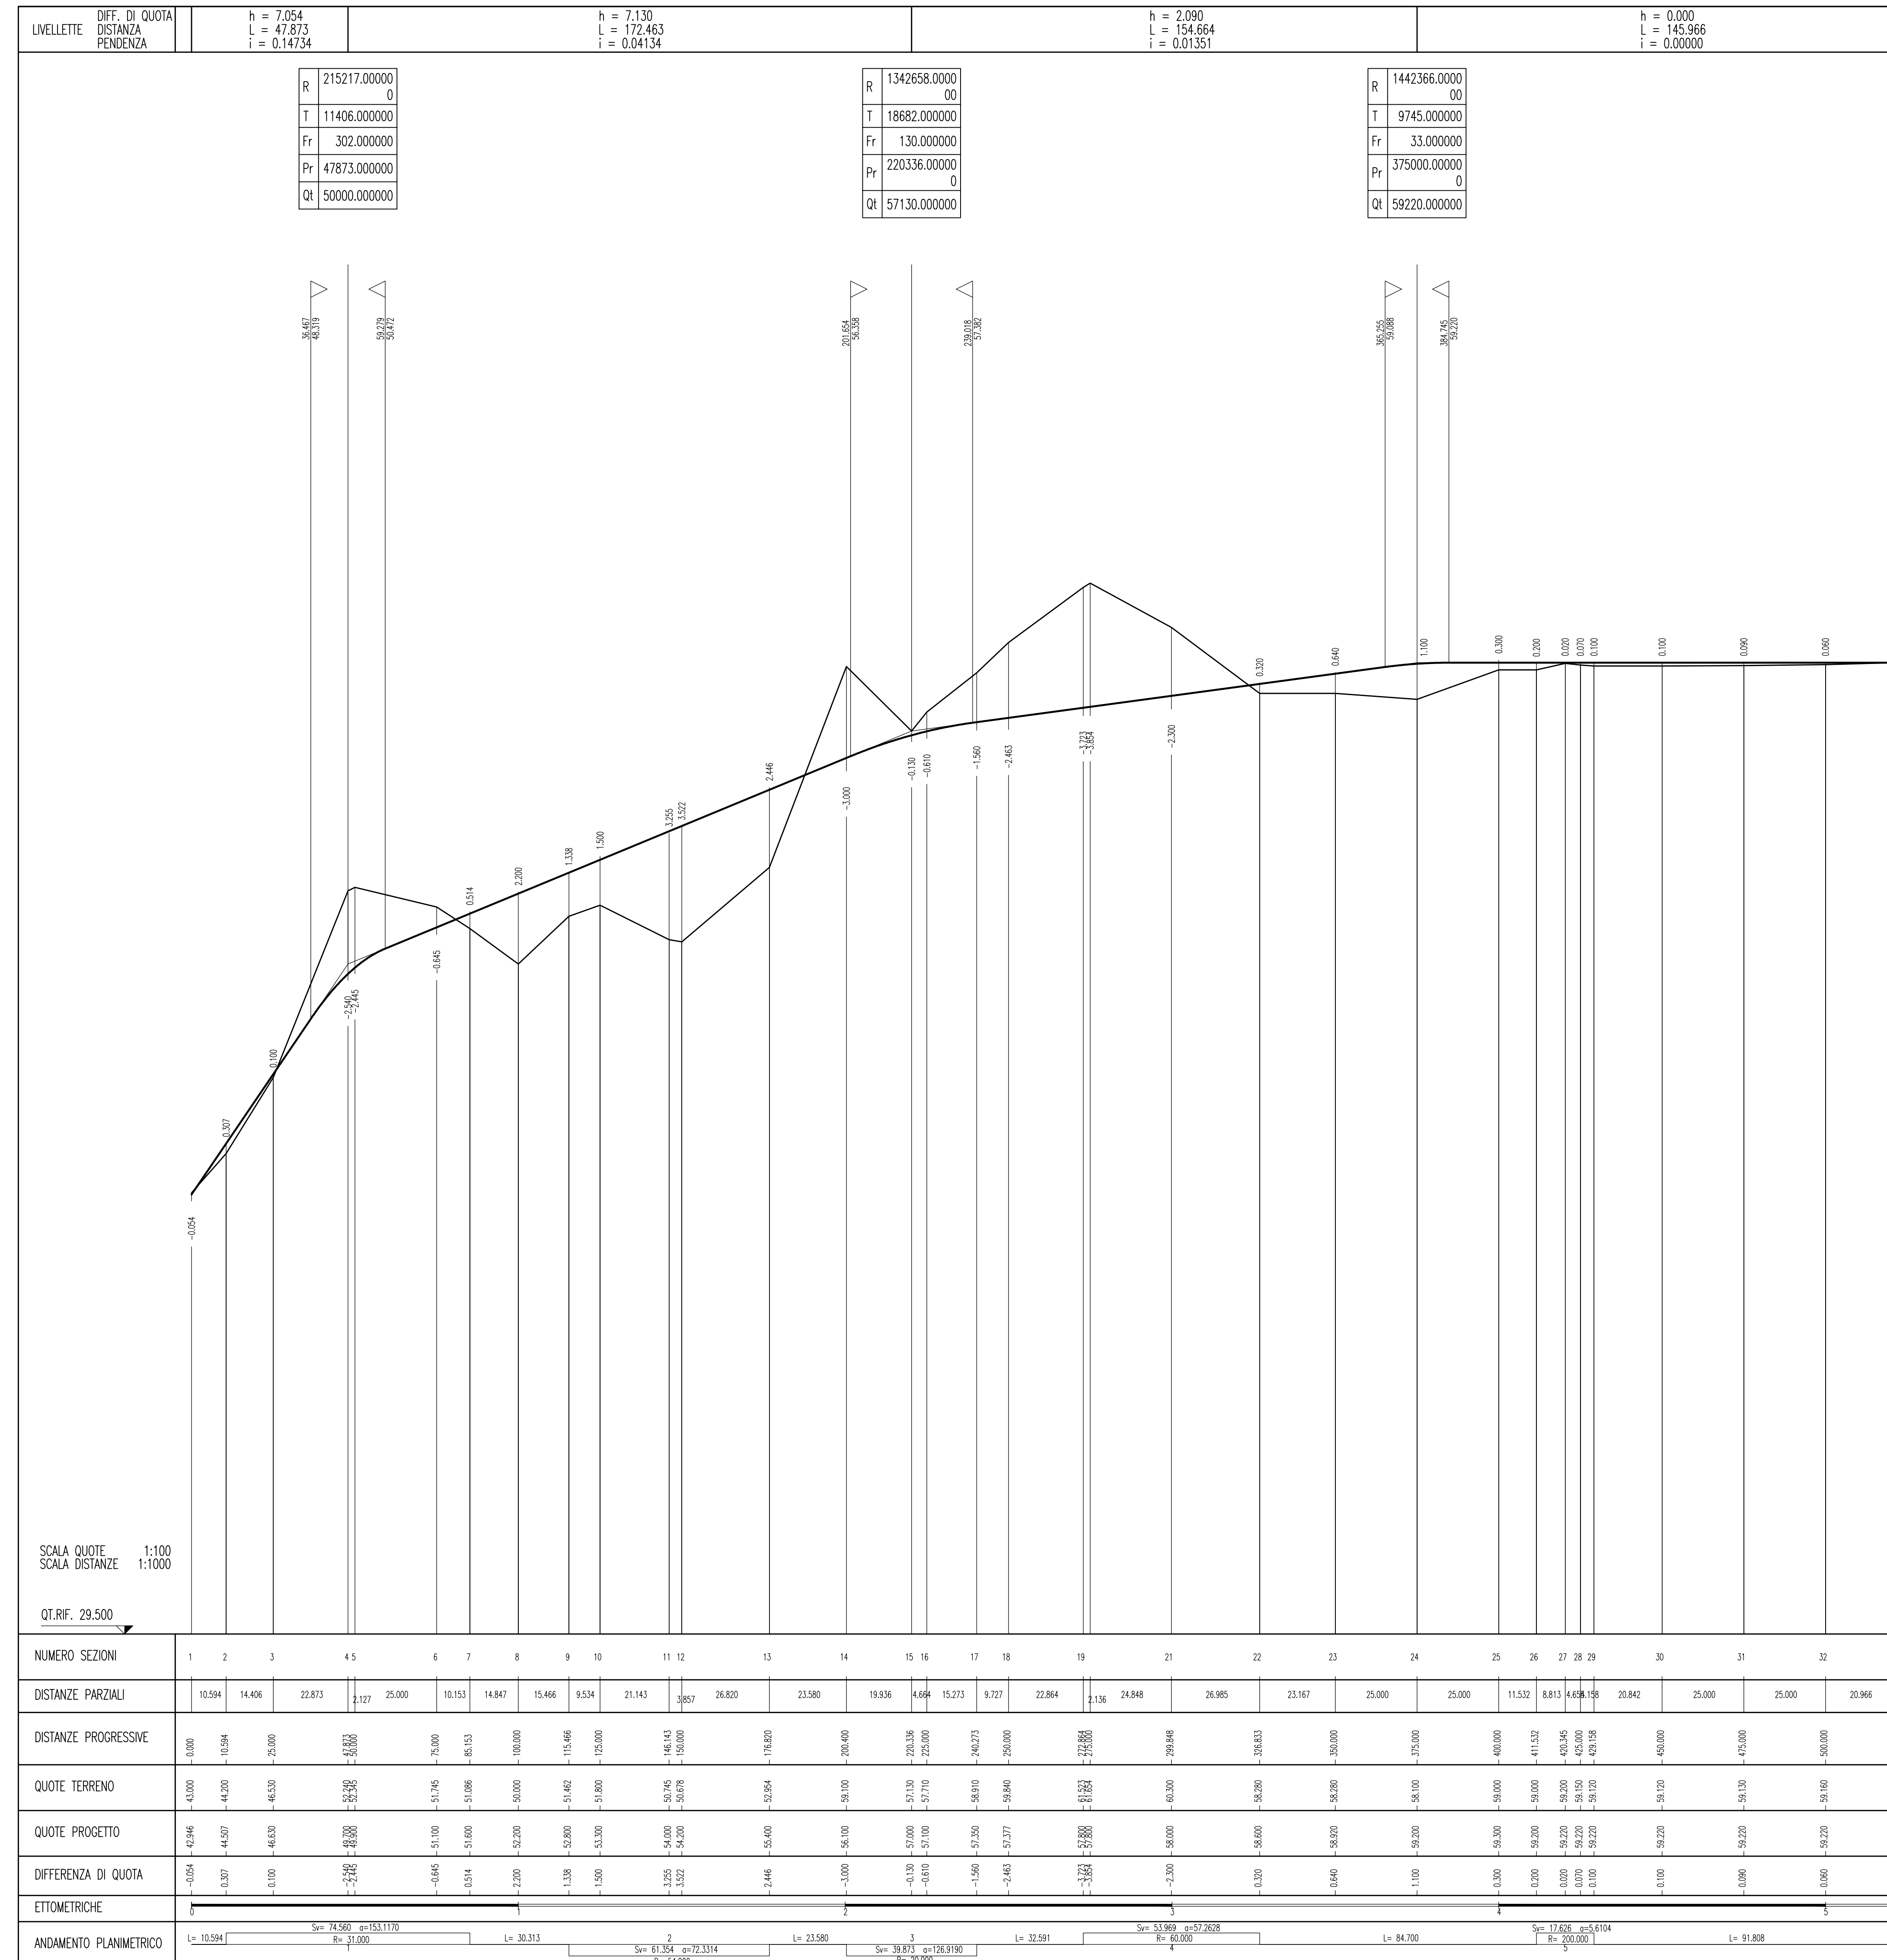


NOTE GENERALI

**Stretto di Messina**  
Concessionaria per la progettazione, realizzazione e gestione del collegamento stabile tra la Sicilia e il Continente  
 Organismo di Diritto Pubblico  
 (Legge n° 1158 del 17 dicembre 1971, modificata dal D.Lgs. n° 114 del 24 aprile 2003)



**PONTE SULLO STRETTO DI MESSINA**

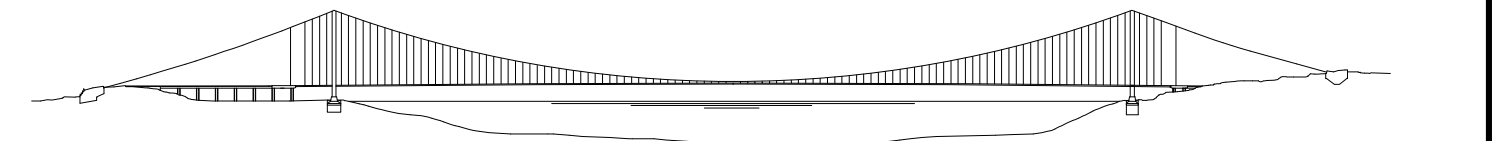

**PROGETTO DEFINITIVO**

**EUROLINK S.p.A.**  
 IMPREGILO S.p.A. (Mandatataria)  
 SOCIETA' ITALIANA PER CONDOTTE D'ACQUA S.p.A. (Mandatante)  
 COOPERATIVA MURATORI E CEMENTISTI - C.M.C. di Ravenna Soc. Coop. a.r.l. (Mandatante)  
 SACVR S.A.U. (Mandatante)  
 ISHIKAWAJIMA - HARIMA HEAVY INDUSTRIES CO. Ltd. (Mandatante)  
 A.C.I. S.C.P.A. - CONSORZIO STABILE (Mandatante)

|   |                                                                                    |   |                                                                                  |
|---|------------------------------------------------------------------------------------|---|----------------------------------------------------------------------------------|
| <small>IL PROGETTISTA</small><br>Eurolink s.p.a.<br>Dott. Ing. F. Cavalario<br>Ordine Ingegneri Messina<br>n° 1110 | <small>IL CONTRAENTE GENERALE</small><br>Project Manager<br>(Ing. P.P. Marchesini) | <small>STRETTO DI MESSINA</small><br>Direttore Generale e<br>RUP Validazione<br>(Ing. G. Fimmemigli) | <small>STRETTO DI MESSINA</small><br>Amministratore Delegato<br>(Dott. P. Gucci) |
|---|------------------------------------------------------------------------------------|---|----------------------------------------------------------------------------------|

Dott. Ing. E. Pagani  
 Ordine Ingegneri Milano  
 n° 15408

**COLLEGAMENTI VERSANTE SICILIA** CZ0504\_F0

CANTIERI  
 ITINERARI  
 NUOVI ITINERARI - NI.82  
 P-SNB = PROFILO LONGITUDINALE TRATTO 1

| REV. | DATA       | DESCRIZIONE      | REDATTO   | VERIFICATO | APPROVATO |
|------|------------|------------------|-----------|------------|-----------|
| FO   | 20-06-2011 | EMISSIONE FINALE | CHIOVETTA | FLERES     | BUIGIOLIO |

SCALA: 1:1000/100

NOTE: **CZ0504\_F0**