



SRA1 PROGETTO

PLANIMETRIA DI PROGETTO  
SCALA 1:1000

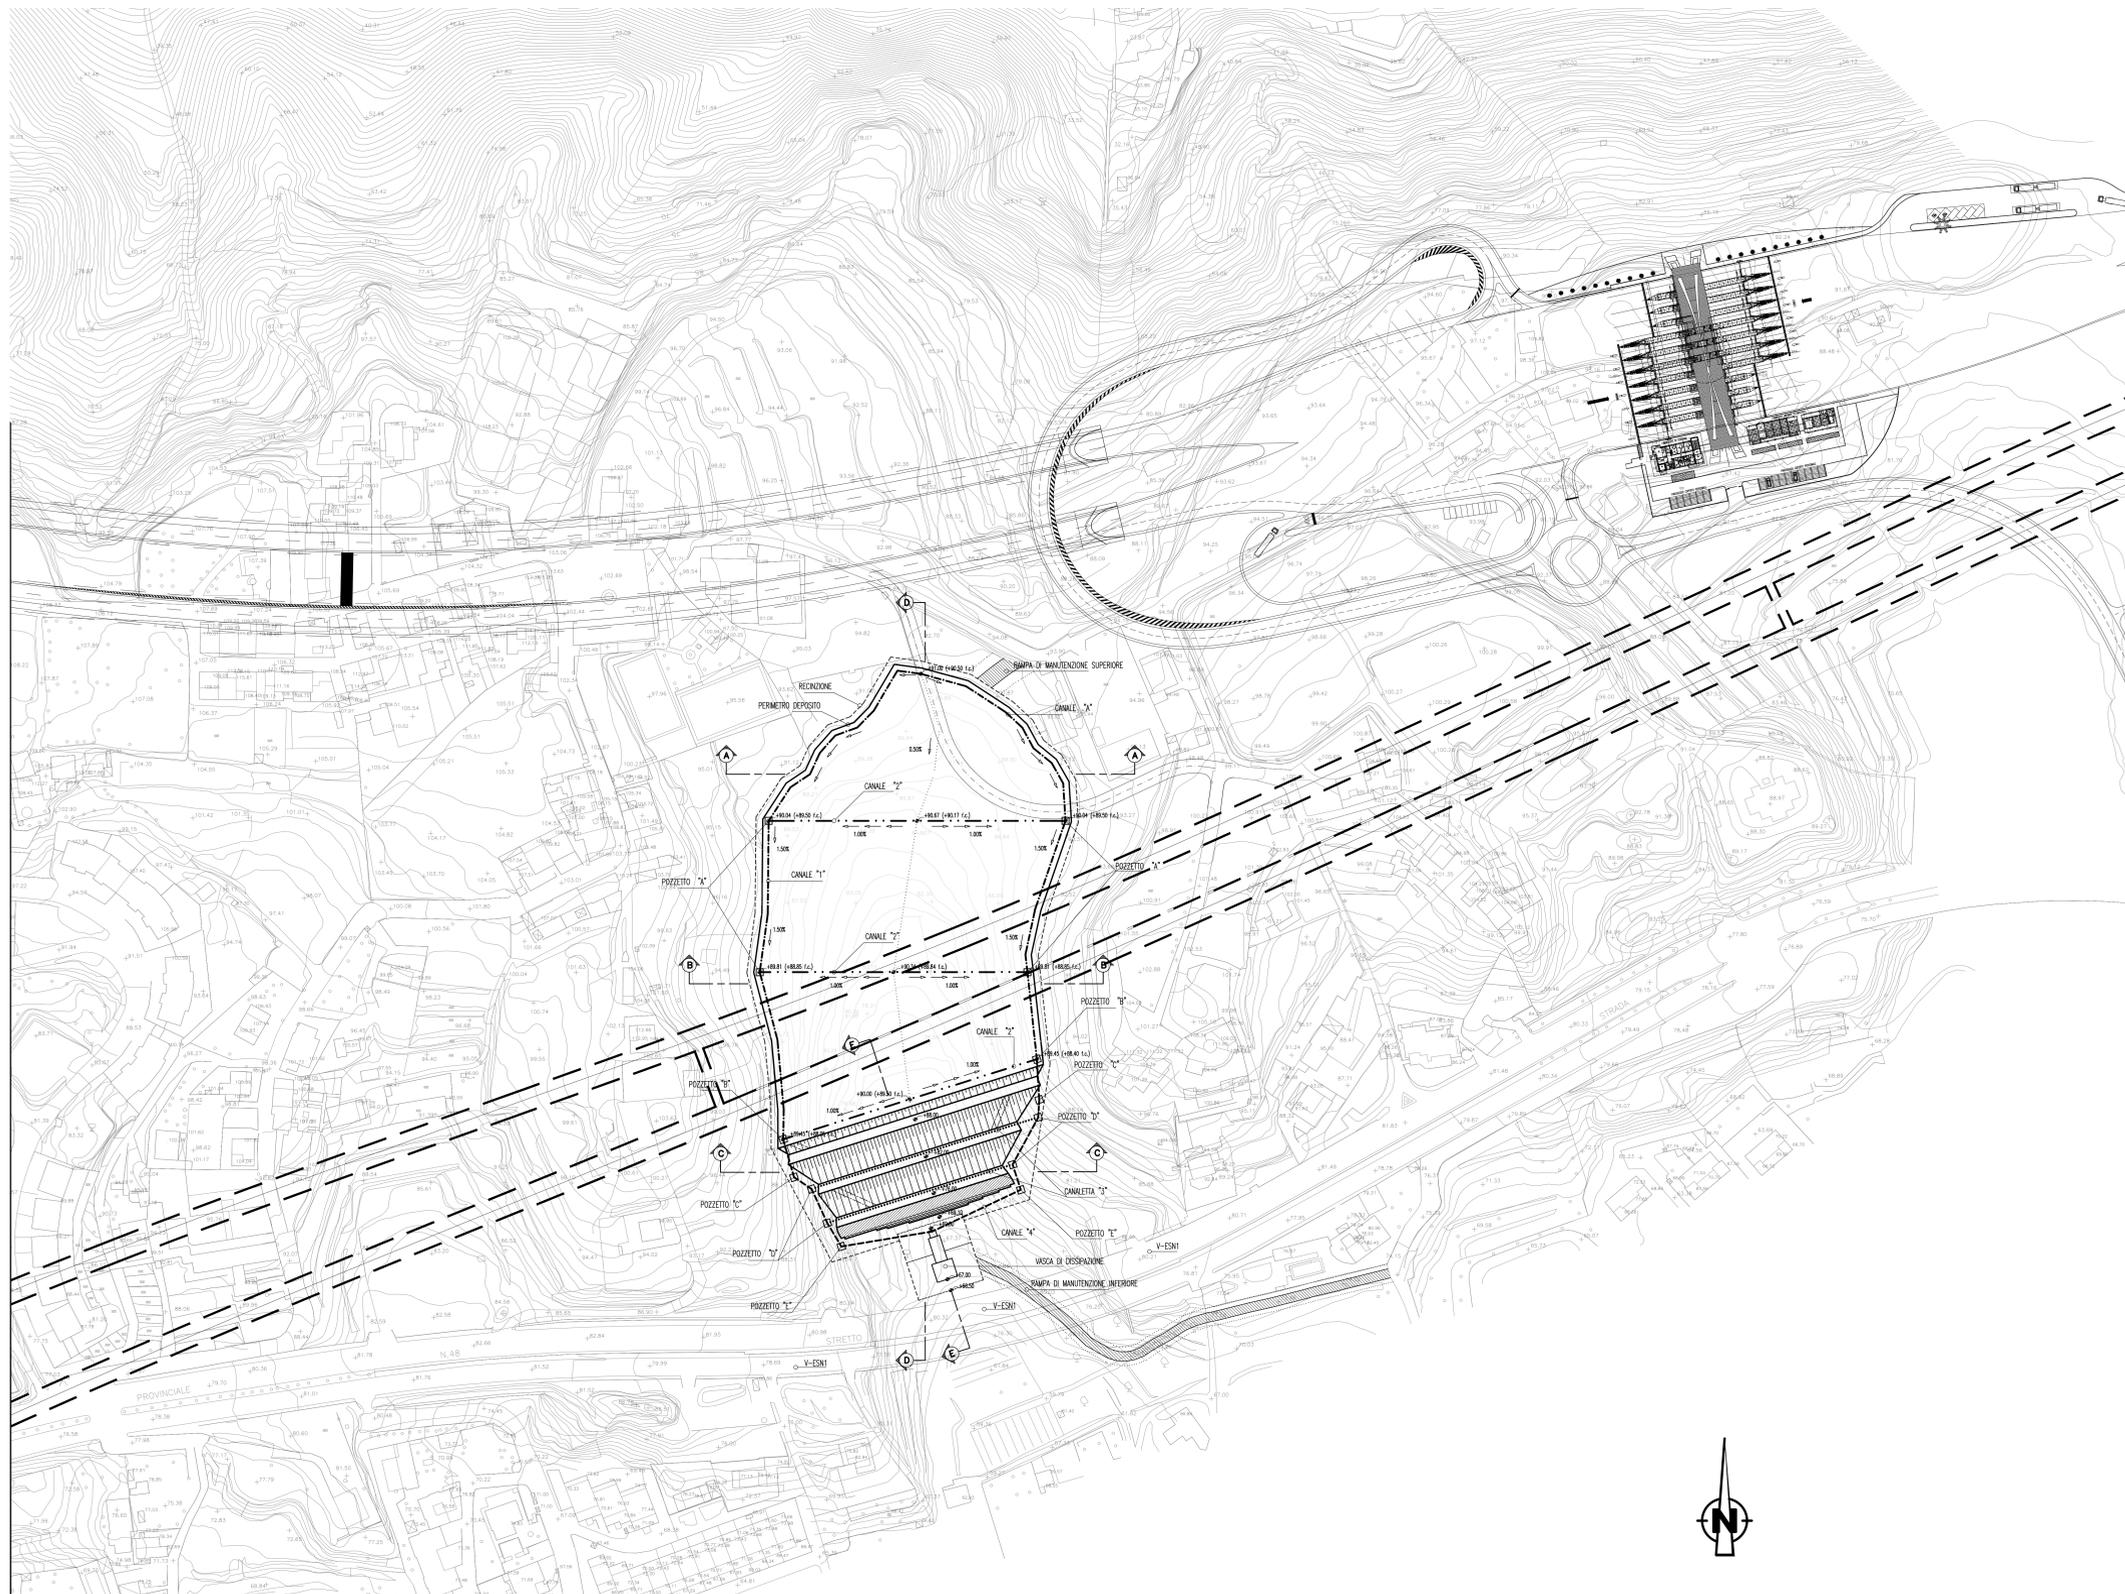

NOTE GENERALI

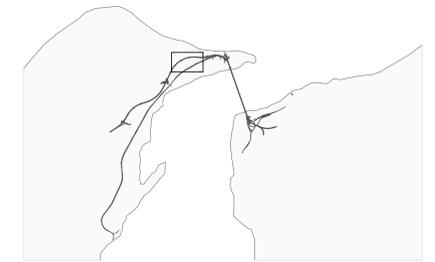

AREA	MQ. 24500
VOLUME	MC. 140000

PERIMETRO DEPOSITO	-----	CANALE "1"	-----
RECEZIONE AREA	-----	CANALE "2"	-----
PISTA DI SERVIZIO	-----	CANALETTA "1"	-----
		CANALE "4"	-----

**Stretto di Messina**  
Concessionaria per la progettazione, realizzazione e gestione del collegamento stabile tra lo Stretto e il Continente  
 Organismo di Diritto pubblico  
 (Legge n. 1158 del 17 dicembre 1971, modificata dal D.Lgs. n. 114 del 24 aprile 2000)



**PONTE SULLO STRETTO DI MESSINA**



**PROGETTO DEFINITIVO**

**EUROLINK S.C.p.A.**  
 IMPREGILO S.p.A. (Mandataria)  
 SOCIETA' ITALIANA PER CONDOTTE D'ACQUA S.p.A. (Mandatario)  
 COOPERATIVA MURATORI E CEMENTISTI - C.M.C. di Ravenna Soc. Coop. a.r.l. (Mandatario)  
 SACYR S.A.U. (Mandatario)  
 ISHIKAWAJIMA - HARIMA HEAVY INDUSTRIES CO. Ltd. (Mandatario)  
 A.C.I. S.C.P.A. - CONSORZIO STABILE (Mandatario)

<p>IL PROGETTISTA  <small>Ing. E. Paggi          Ordine Ingegneri Messina          n° 1110</small></p>	<p>IL CONTRAENTE GENERALE  <small>Project Manager          (Ing. P.P. Marcheselli)</small></p>	<p>STRETTO DI MESSINA  <small>Direttore Generale e          RUP Validazione          (Ing. G. Fimmemmi)</small></p>	<p>STRETTO DI MESSINA  <small>Amministratore Delegato          (Dott. P. Ciucci)</small></p>
--	--	---	--

**COLLEGAMENTI VERSANTE SICILIA** C20545\_F0  
 CANTIERI  
 SITI DI STOCCAGGIO - CAVE  
 SITI DI RECUPERO AMBIENTALE - SD.68  
 SRA1 - PLANIMETRIA DI PROGETTO

REV.	DATA	DESCRIZIONE	REDATTO	VERIFICATO	APPROVATO
FO	20-06-2011	EMISSIONE FINALE	SCARCELLA	PERILLO	BUIGIOLA