





NOTE GENERALI

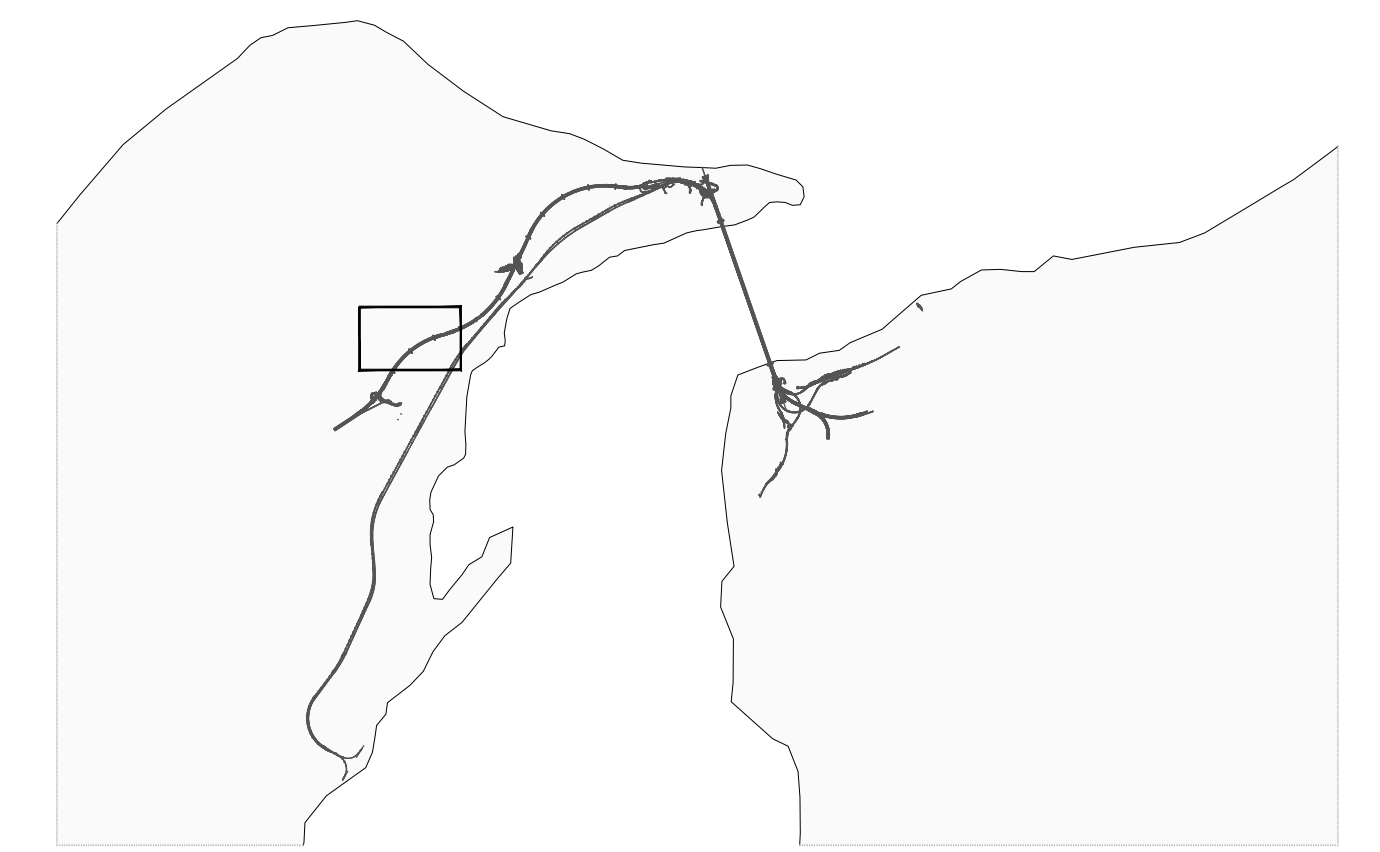

SEZIONE D-D
SCALA 1:500

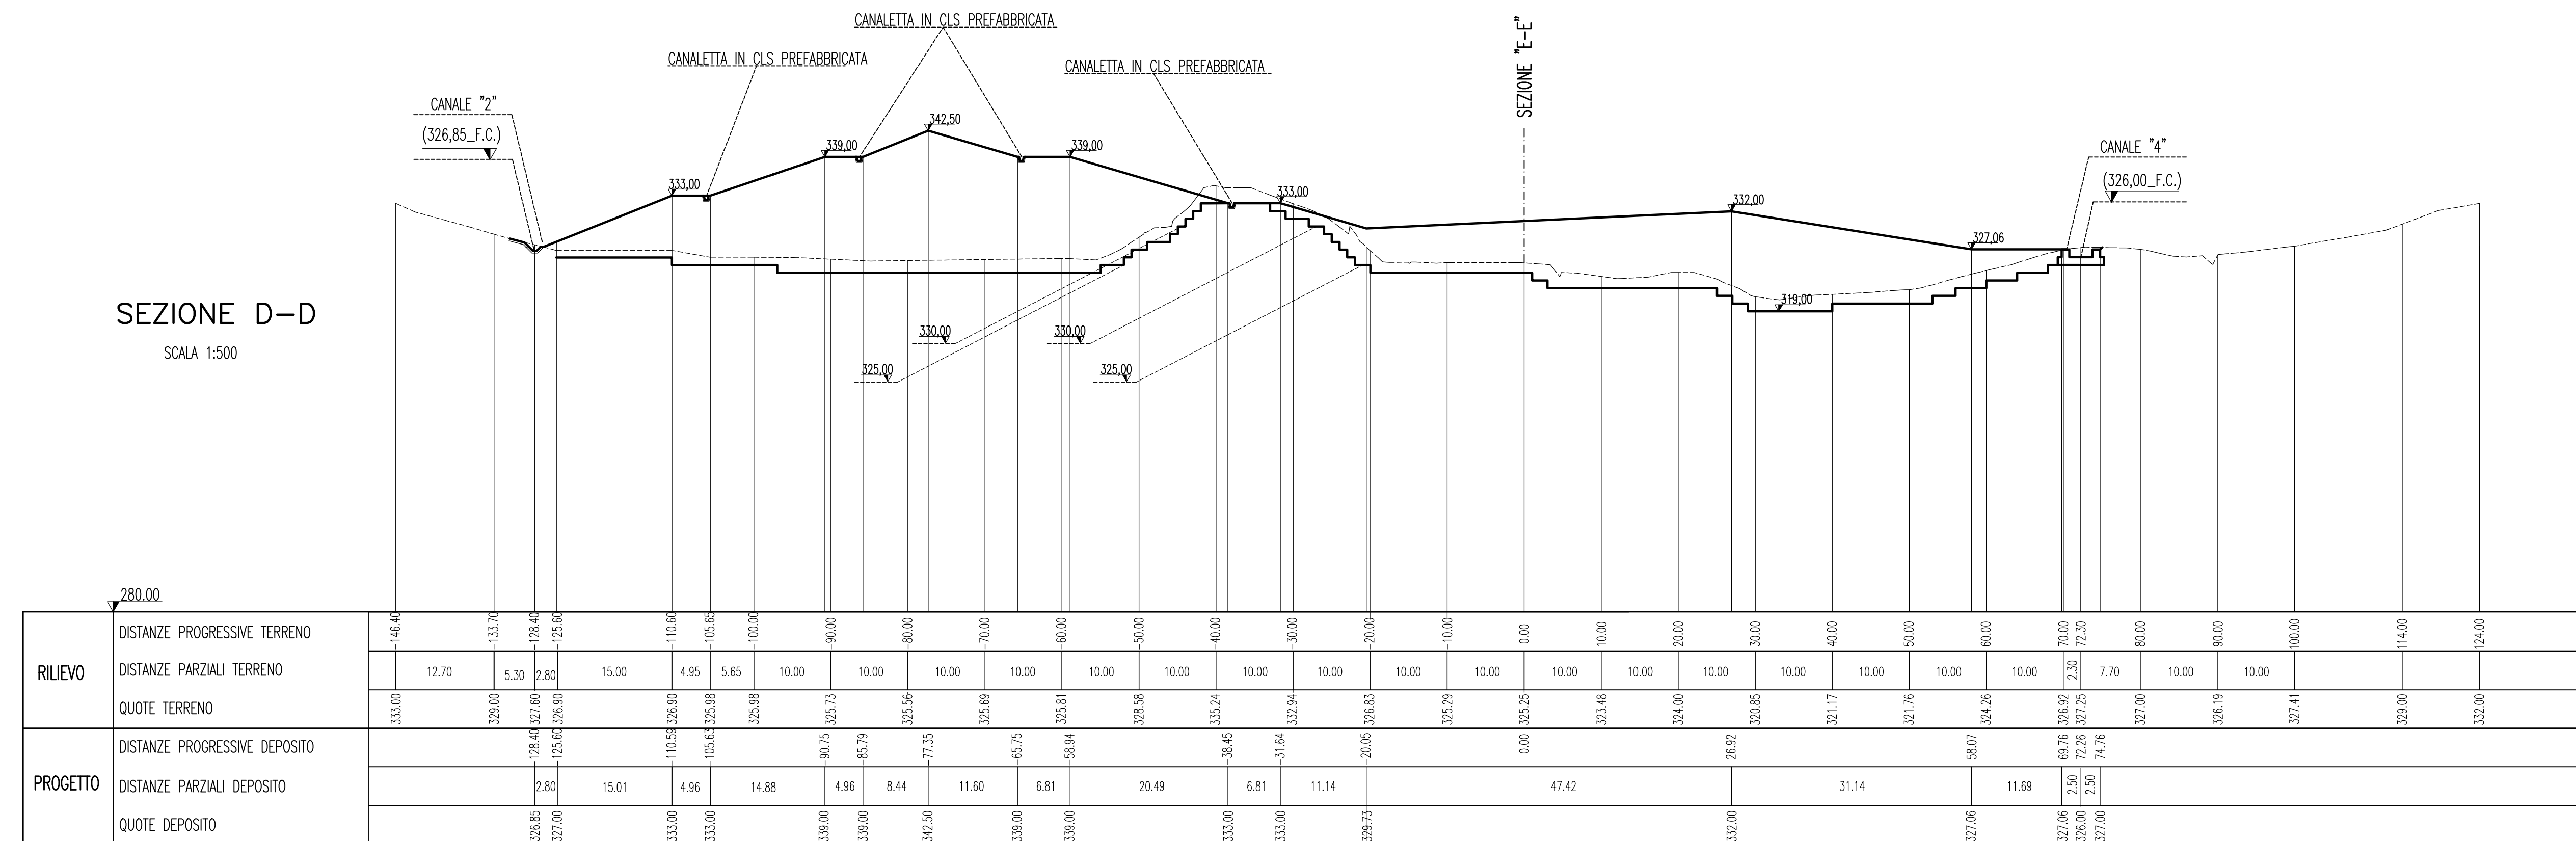

SEZIONE E-E
SCALA 1:1000

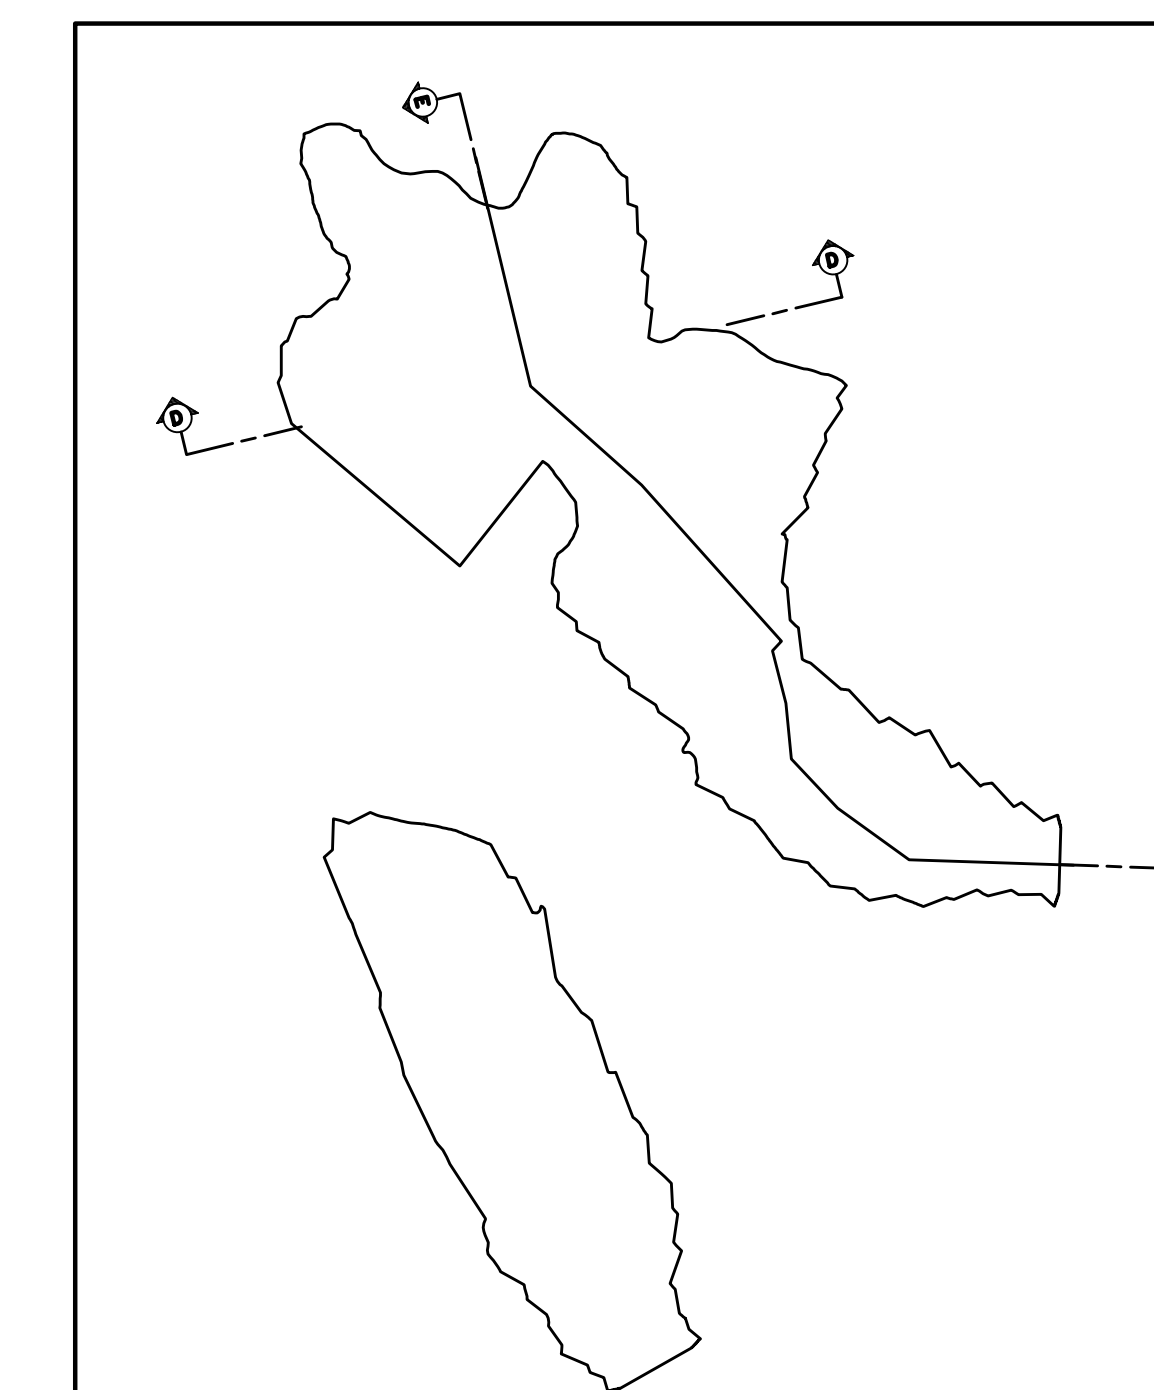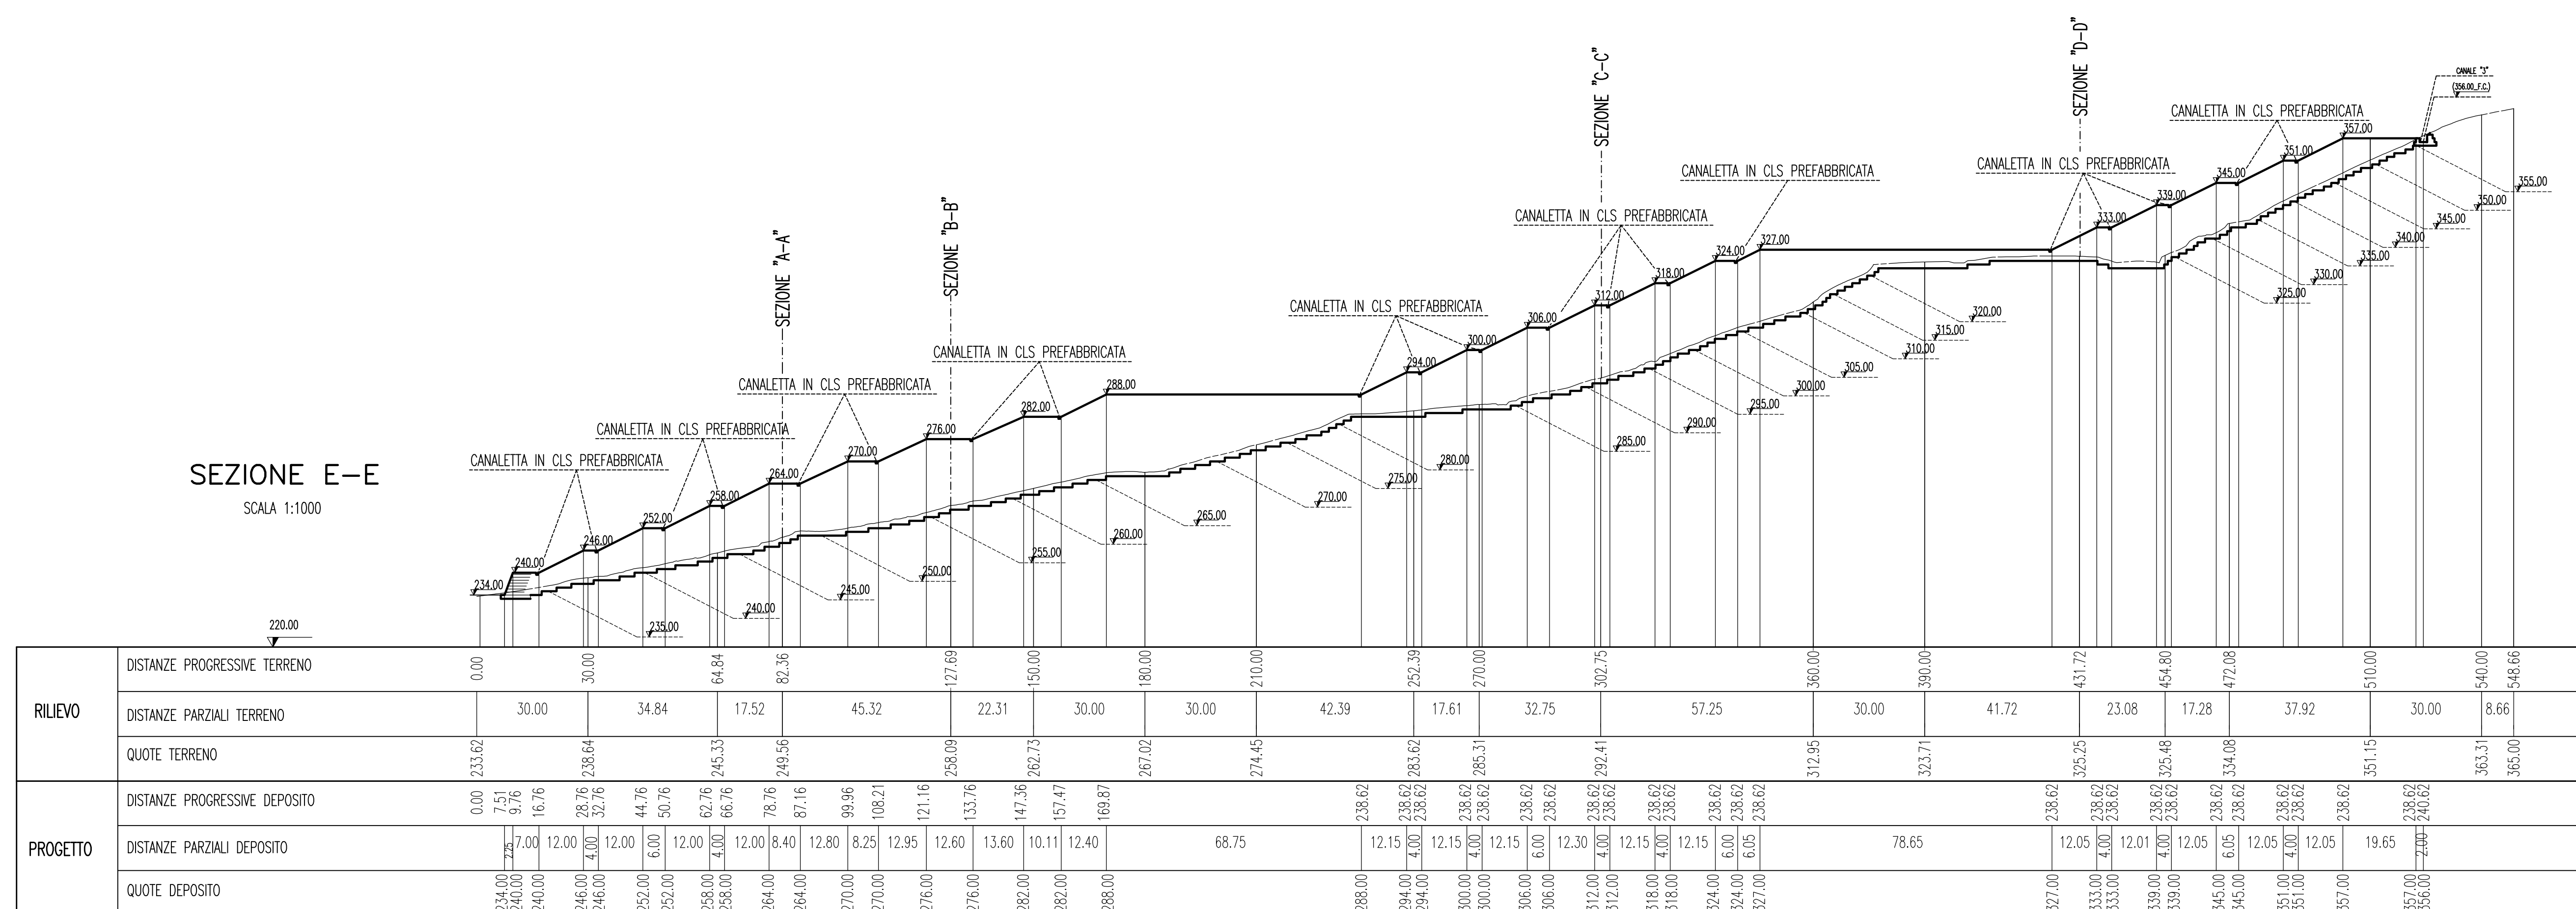

Stretto di Messina
Concessione per la progettazione, realizzazione e gestione del collegamento stabile tra lo Stretto e il Corifeo
 Organismo di Diritto Pubblico
 (Legge n. 1158 del 17 dicembre 1971, modificata dal D.Lgs. n. 114 del 24 aprile 2003)

PONTE SULLO STRETTO DI MESSINA

PROGETTO DEFINITIVO

EUROLINK S.p.A.
 IMPREGILO S.p.A. (Mandataria)
 SOCIETA' ITALIANA PER CONDOTTE D'ACQUA S.p.A. (Mandatario)
 COOPERATIVA MURATORI E CEMENTISTI - C.M.C. di Ravenna Soc. Coop. a.r.l. (Mandatario)
 SACYR S.A.U. (Mandatario)
 ISHIKAWAJIMA - HARIMA HEAVY INDUSTRIES CO. Ltd. (Mandatario)
 A.C.I. S.C.P.A. - CONSORZIO STABILE (Mandatario)

IL PROGETTISTA	IL CONTRAENTE GENERALE	STRETTO DI MESSINA	STRETTO DI MESSINA
<small>Ing. F. Cavaliero Ordine Ingegneri Messina n. 1110</small>	<small>Project Manager (Ing. P.P. Marcheselli)</small>	<small>Stretto di Messina Direttore Generale e RUP Valutazione (Ing. G. Timmerghini)</small>	<small>Stretto di Messina Amministratore Delegato (Dott. P. Giuco)</small>

COLLEGAMENTI VERSANTE SICILIA **CZ0574_F0**
 CANTIERI
 SITI DI STOCCAGGIO - CAVE
 SITI DI RECUPERO AMBIENTALE - SD.68
 SRA3 - SEZIONI DI PROGETTO DEPOSITO A TAV. 2/2

REV.	DATA	DESCRIZIONE	REDATTO	VERIFICATO	APPROVATO
FO	20-06-2011	EMISSIONE FINALE	DE GRAZIA	PERILLO	BUIGLIO