
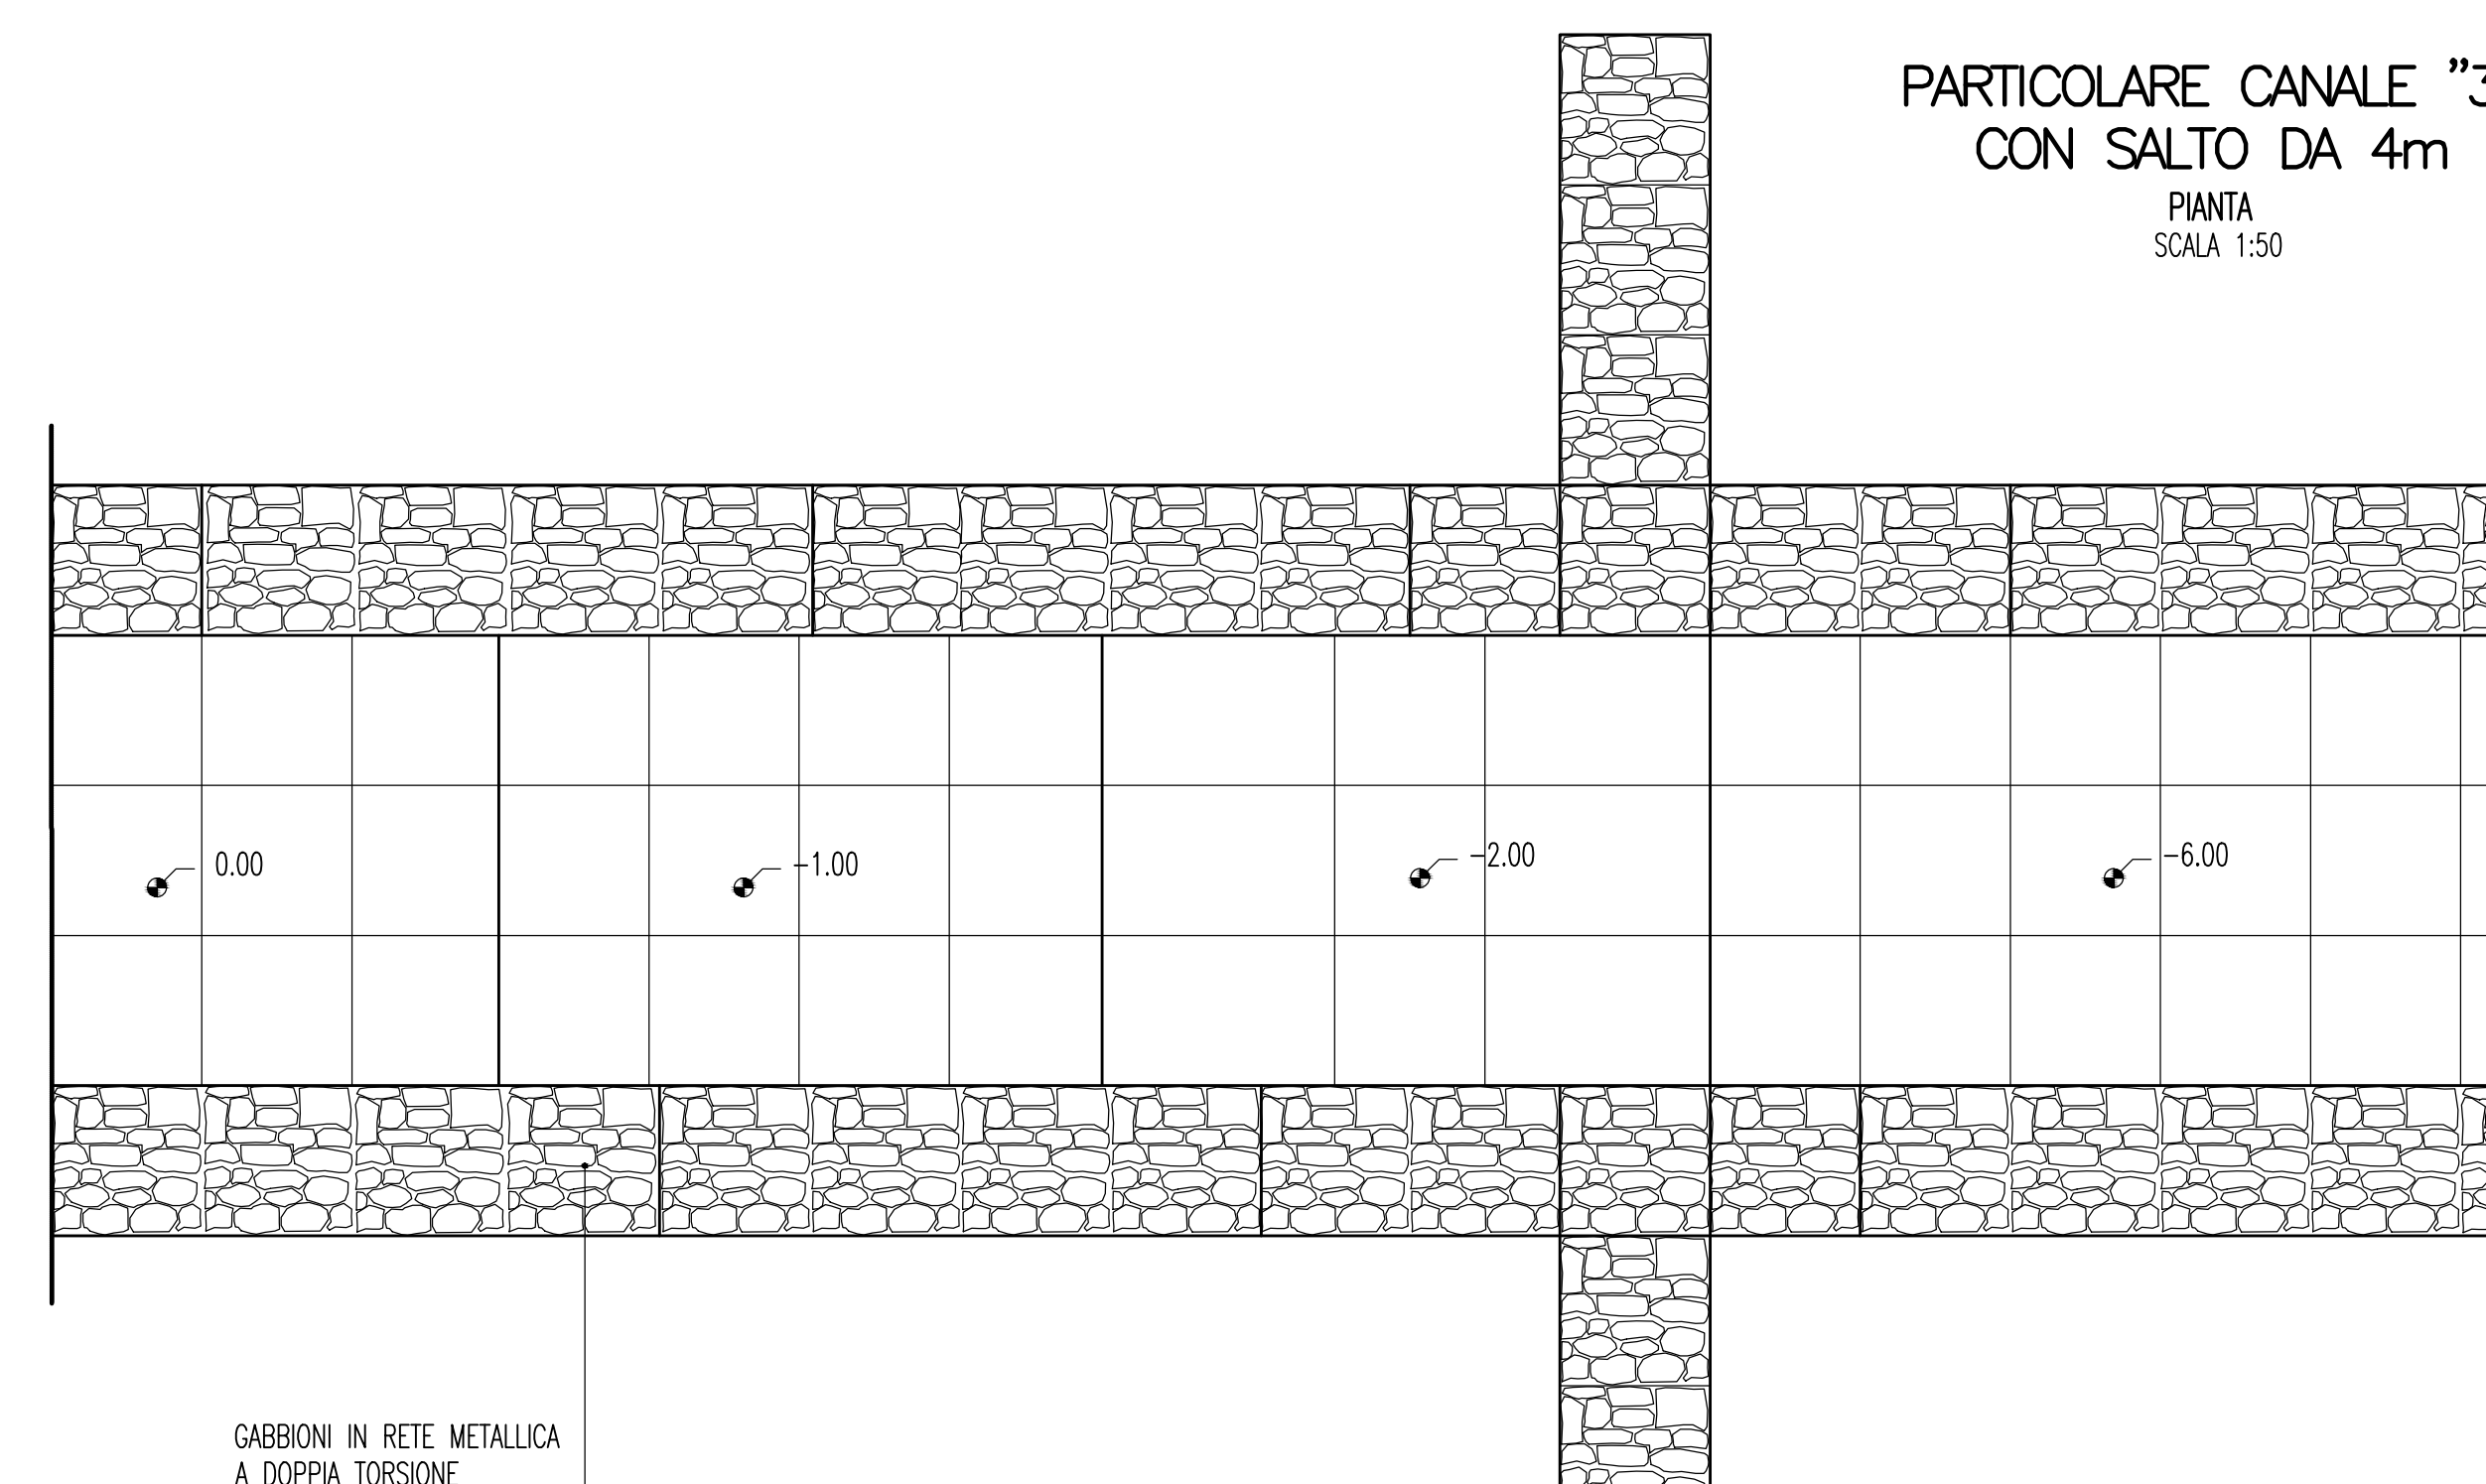
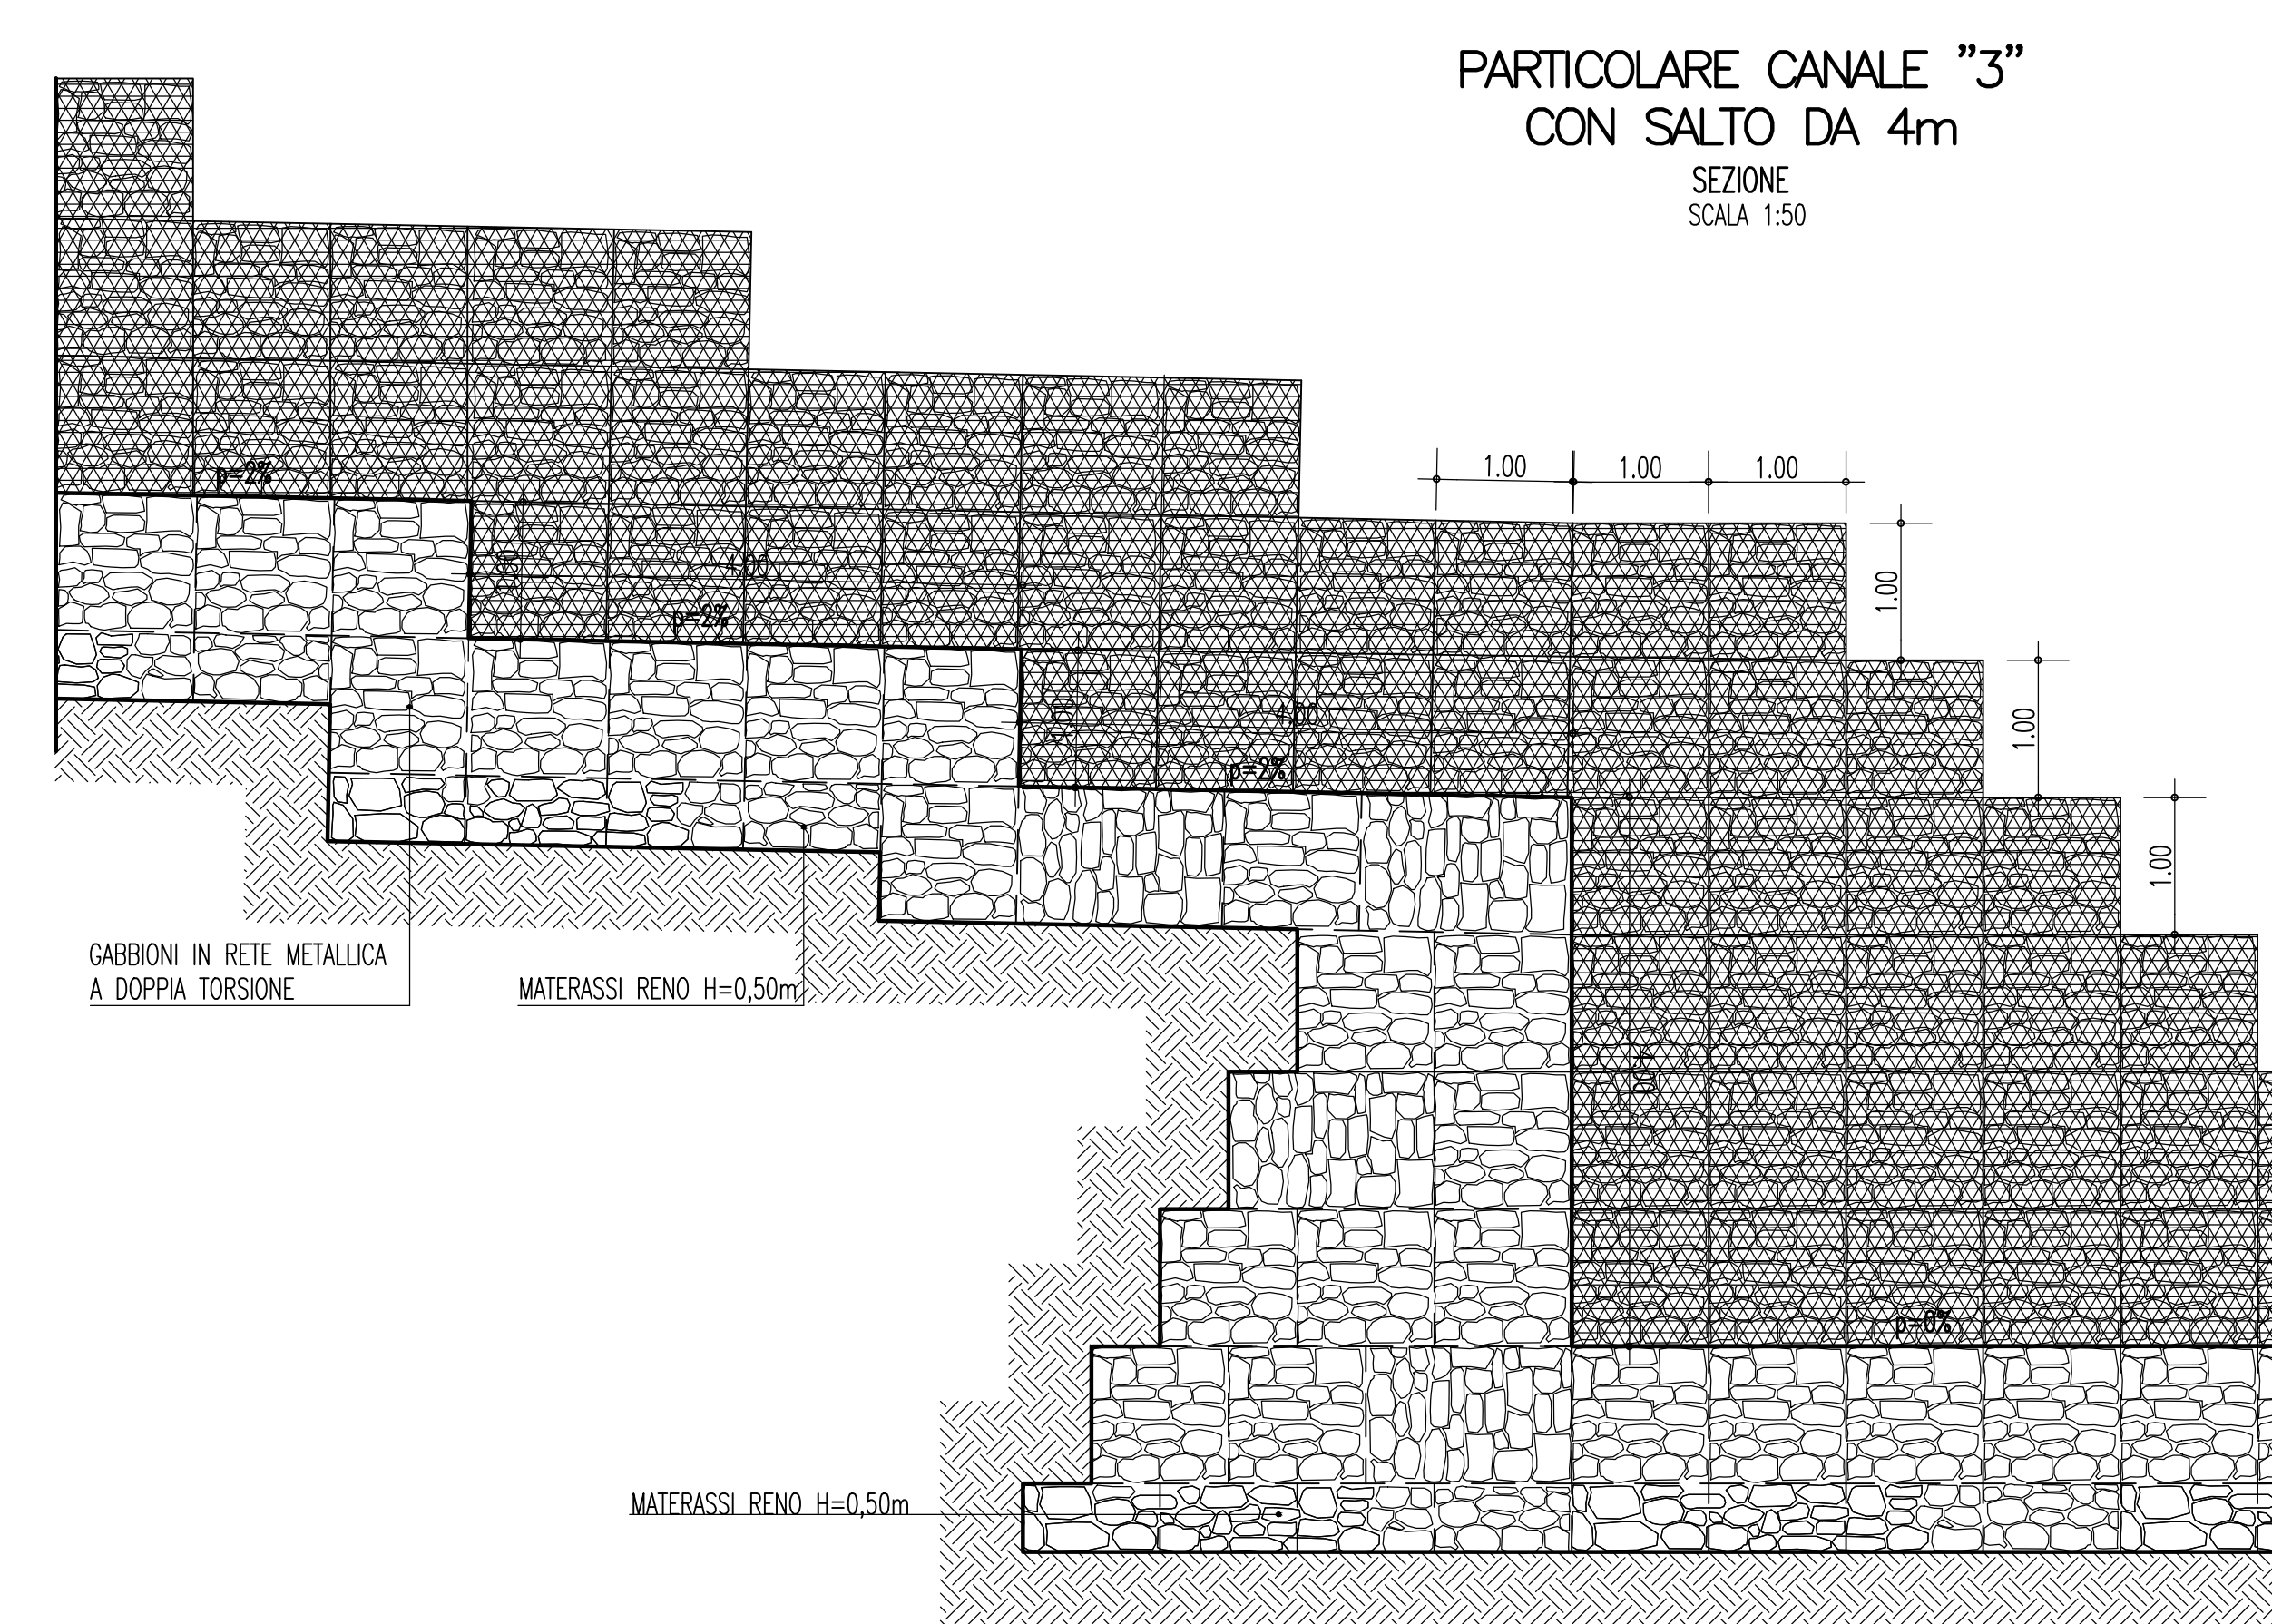
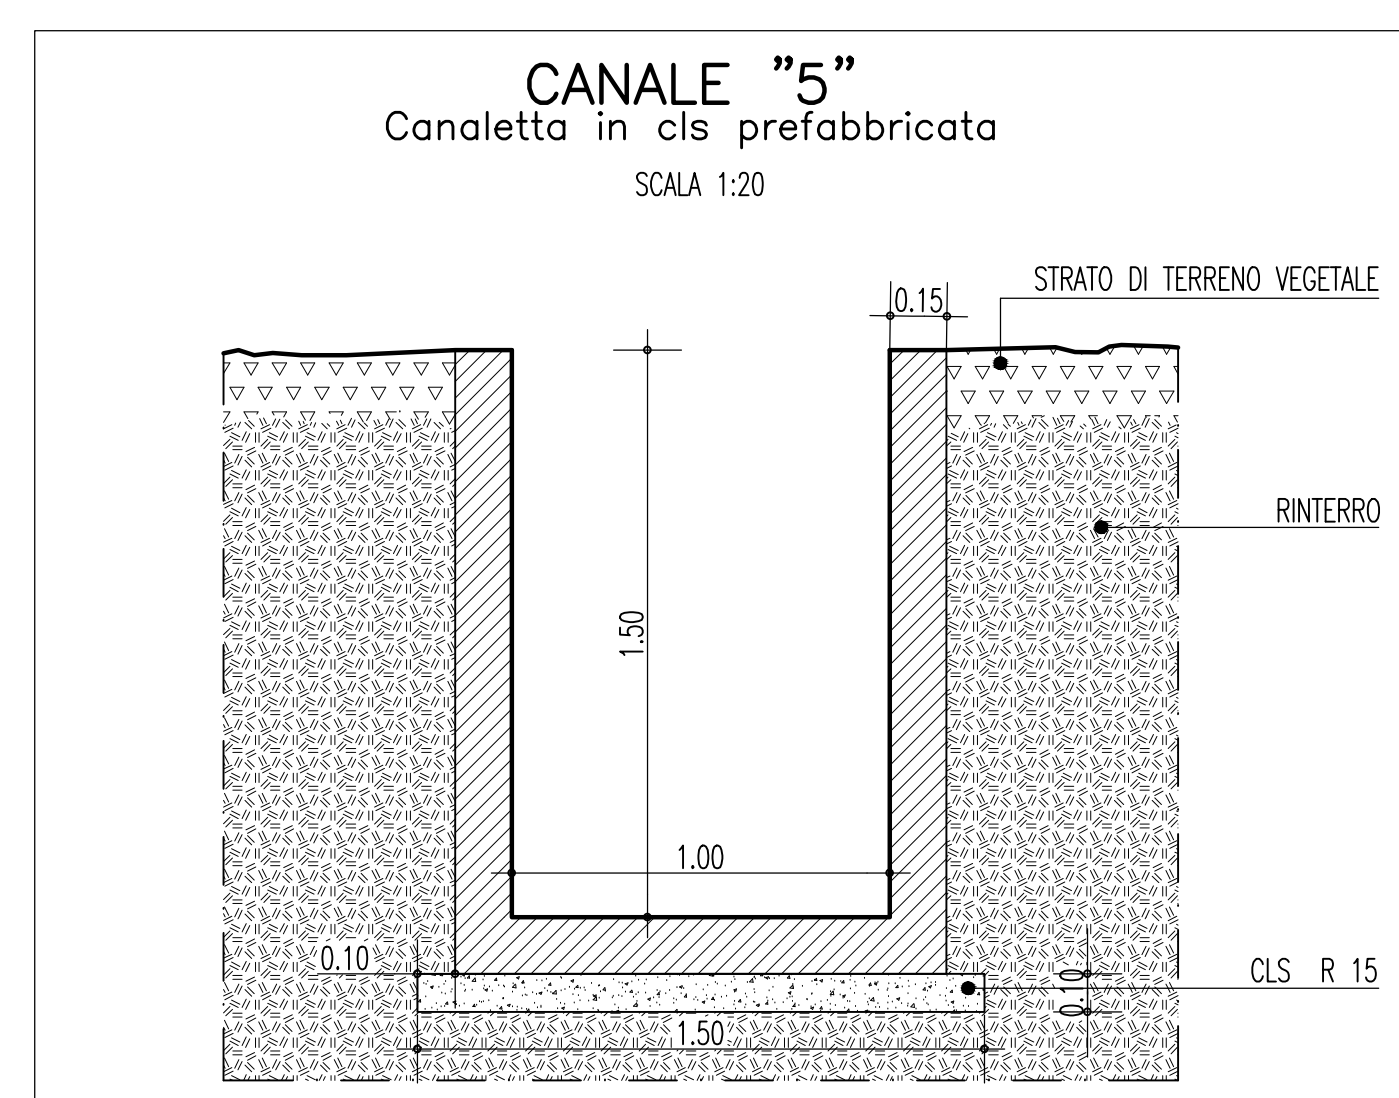
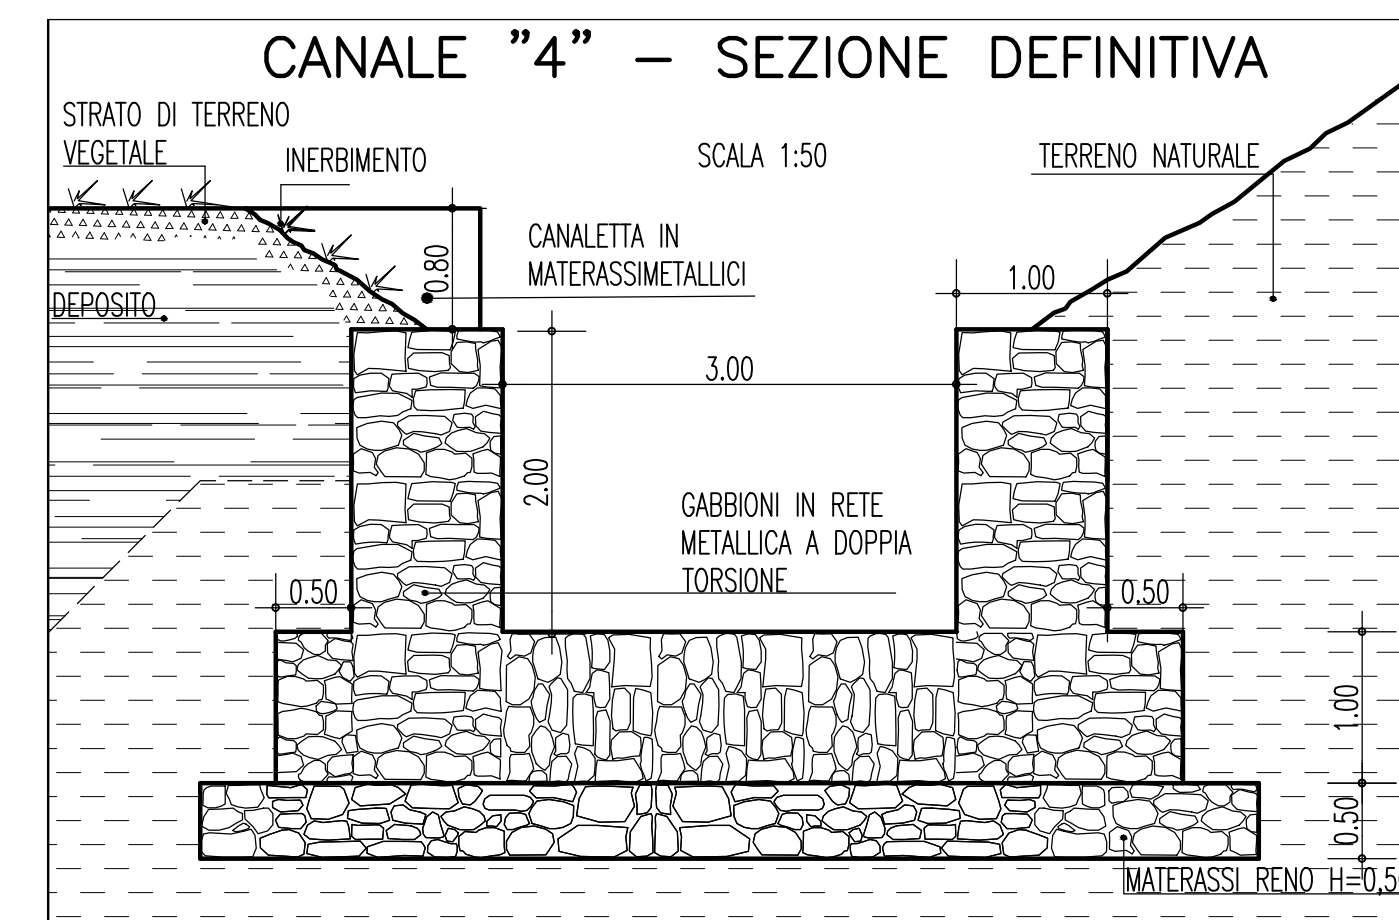
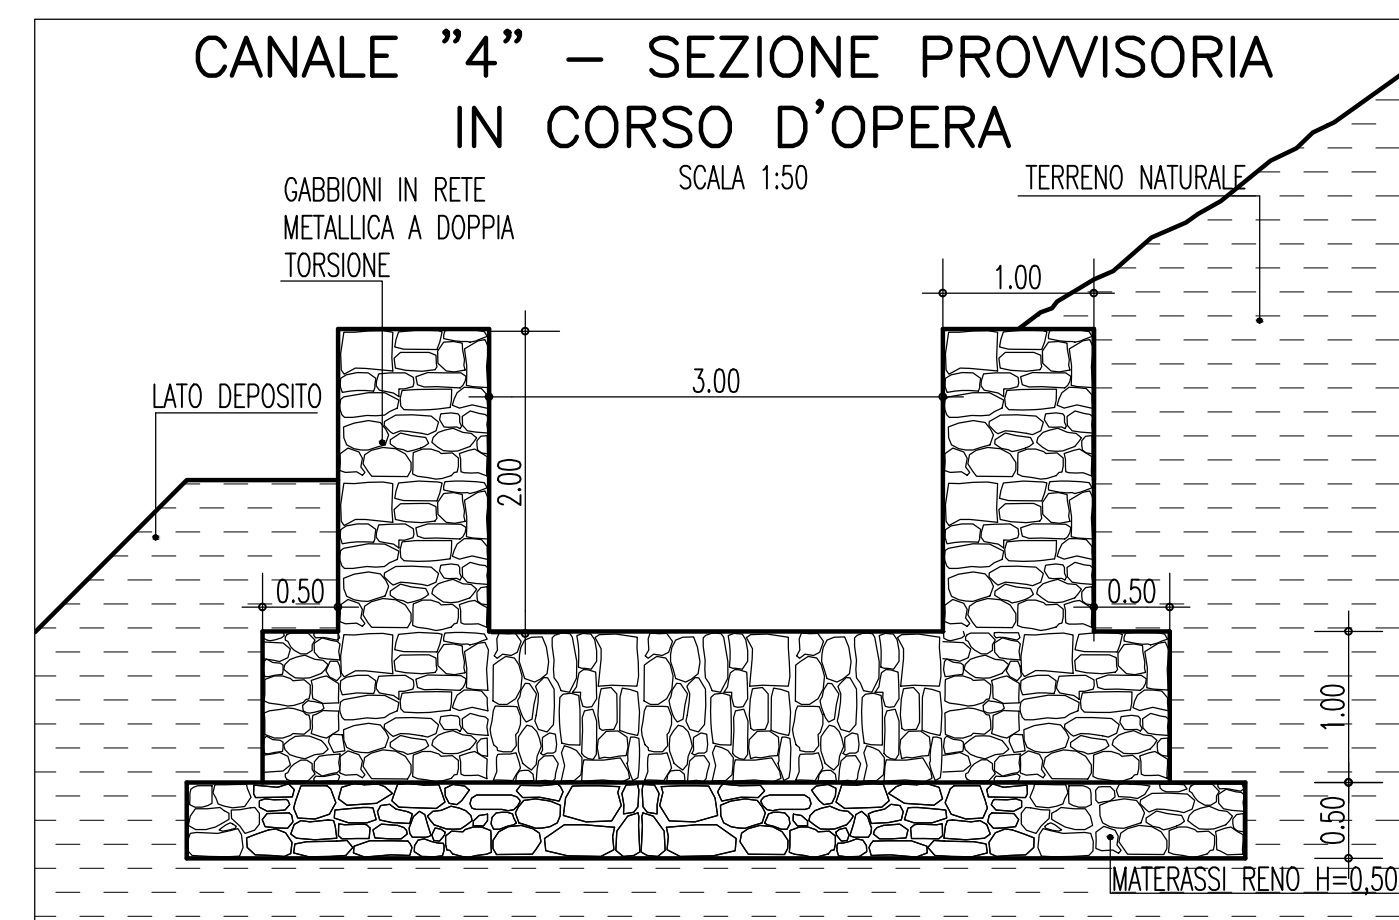
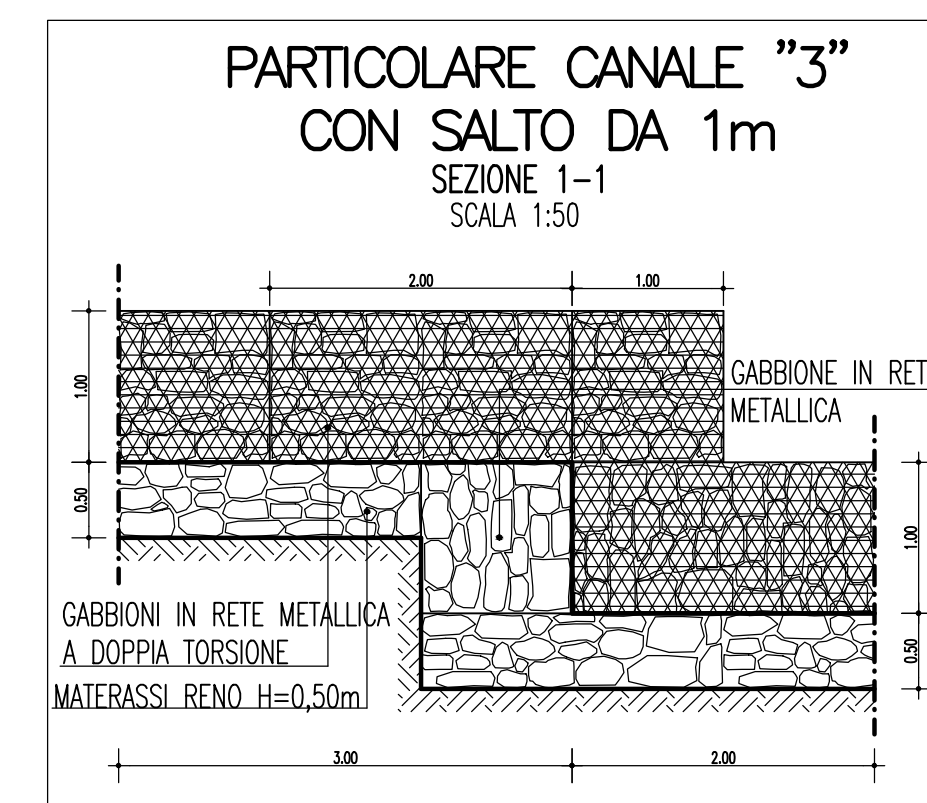
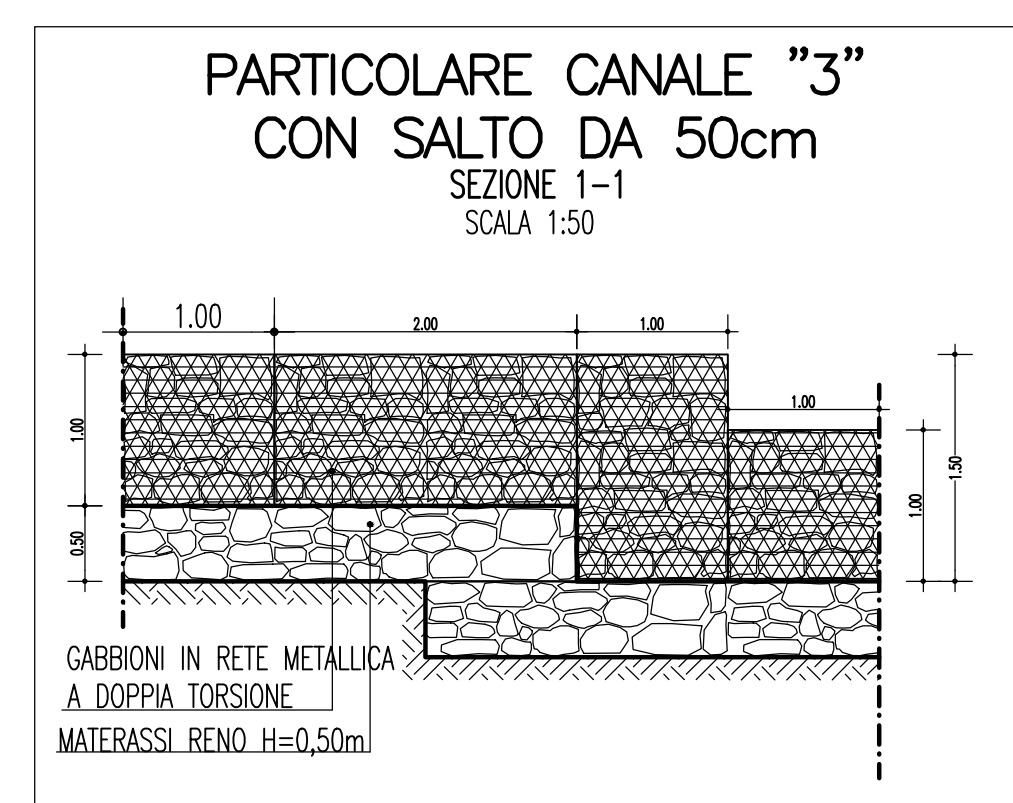
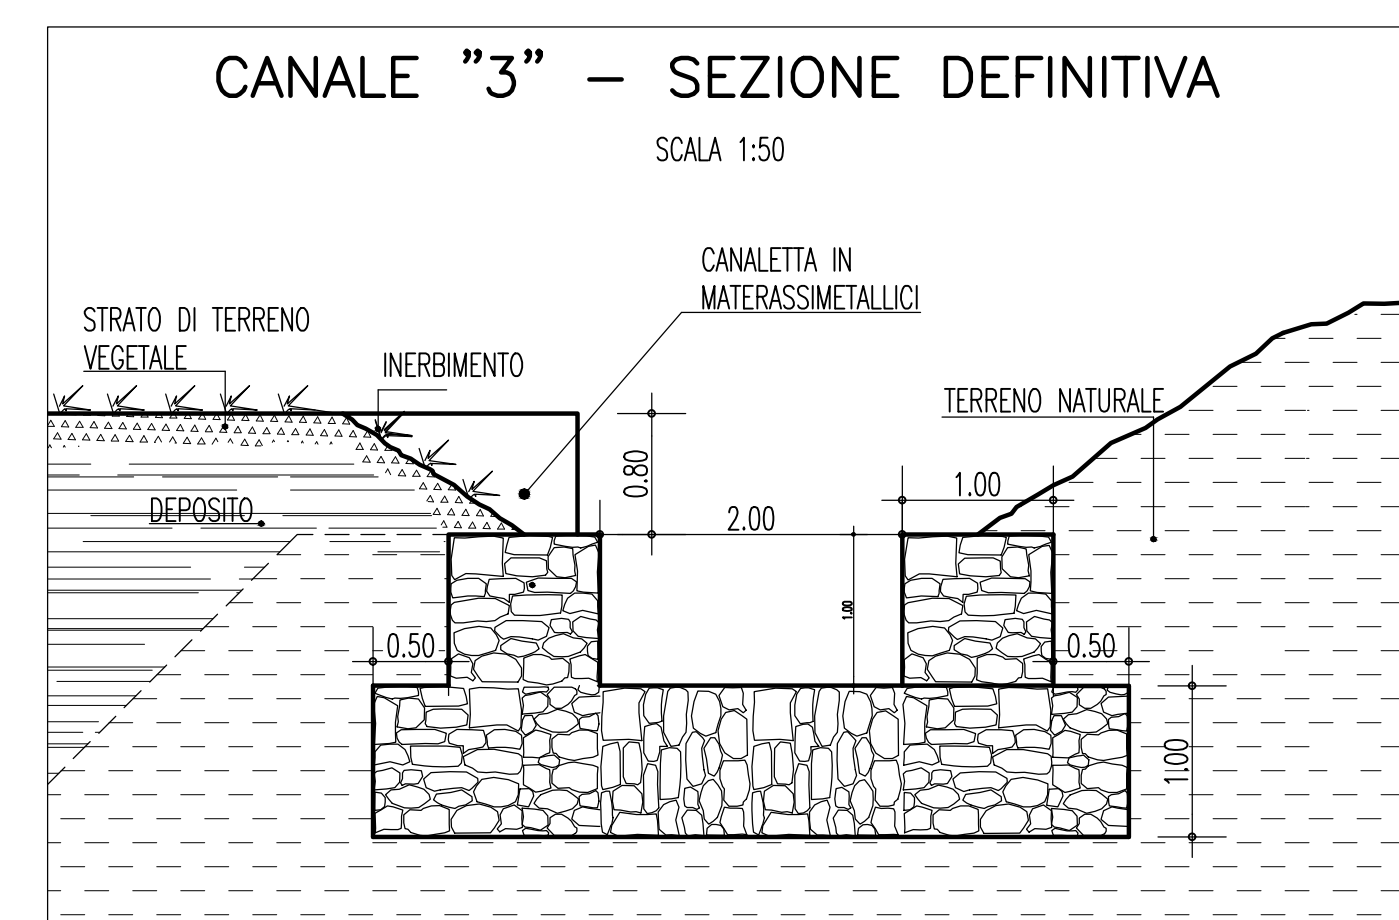
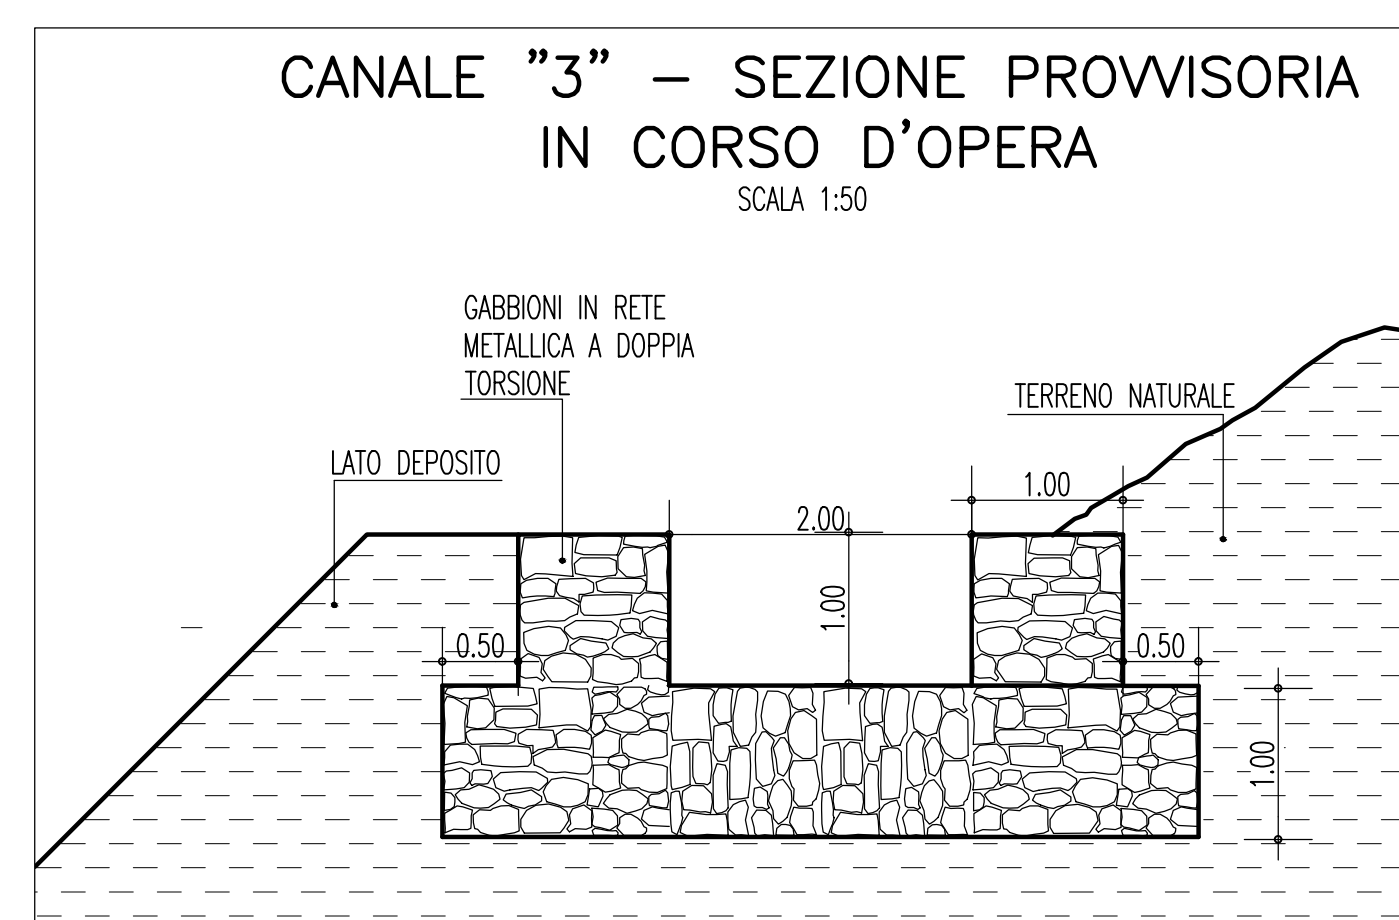
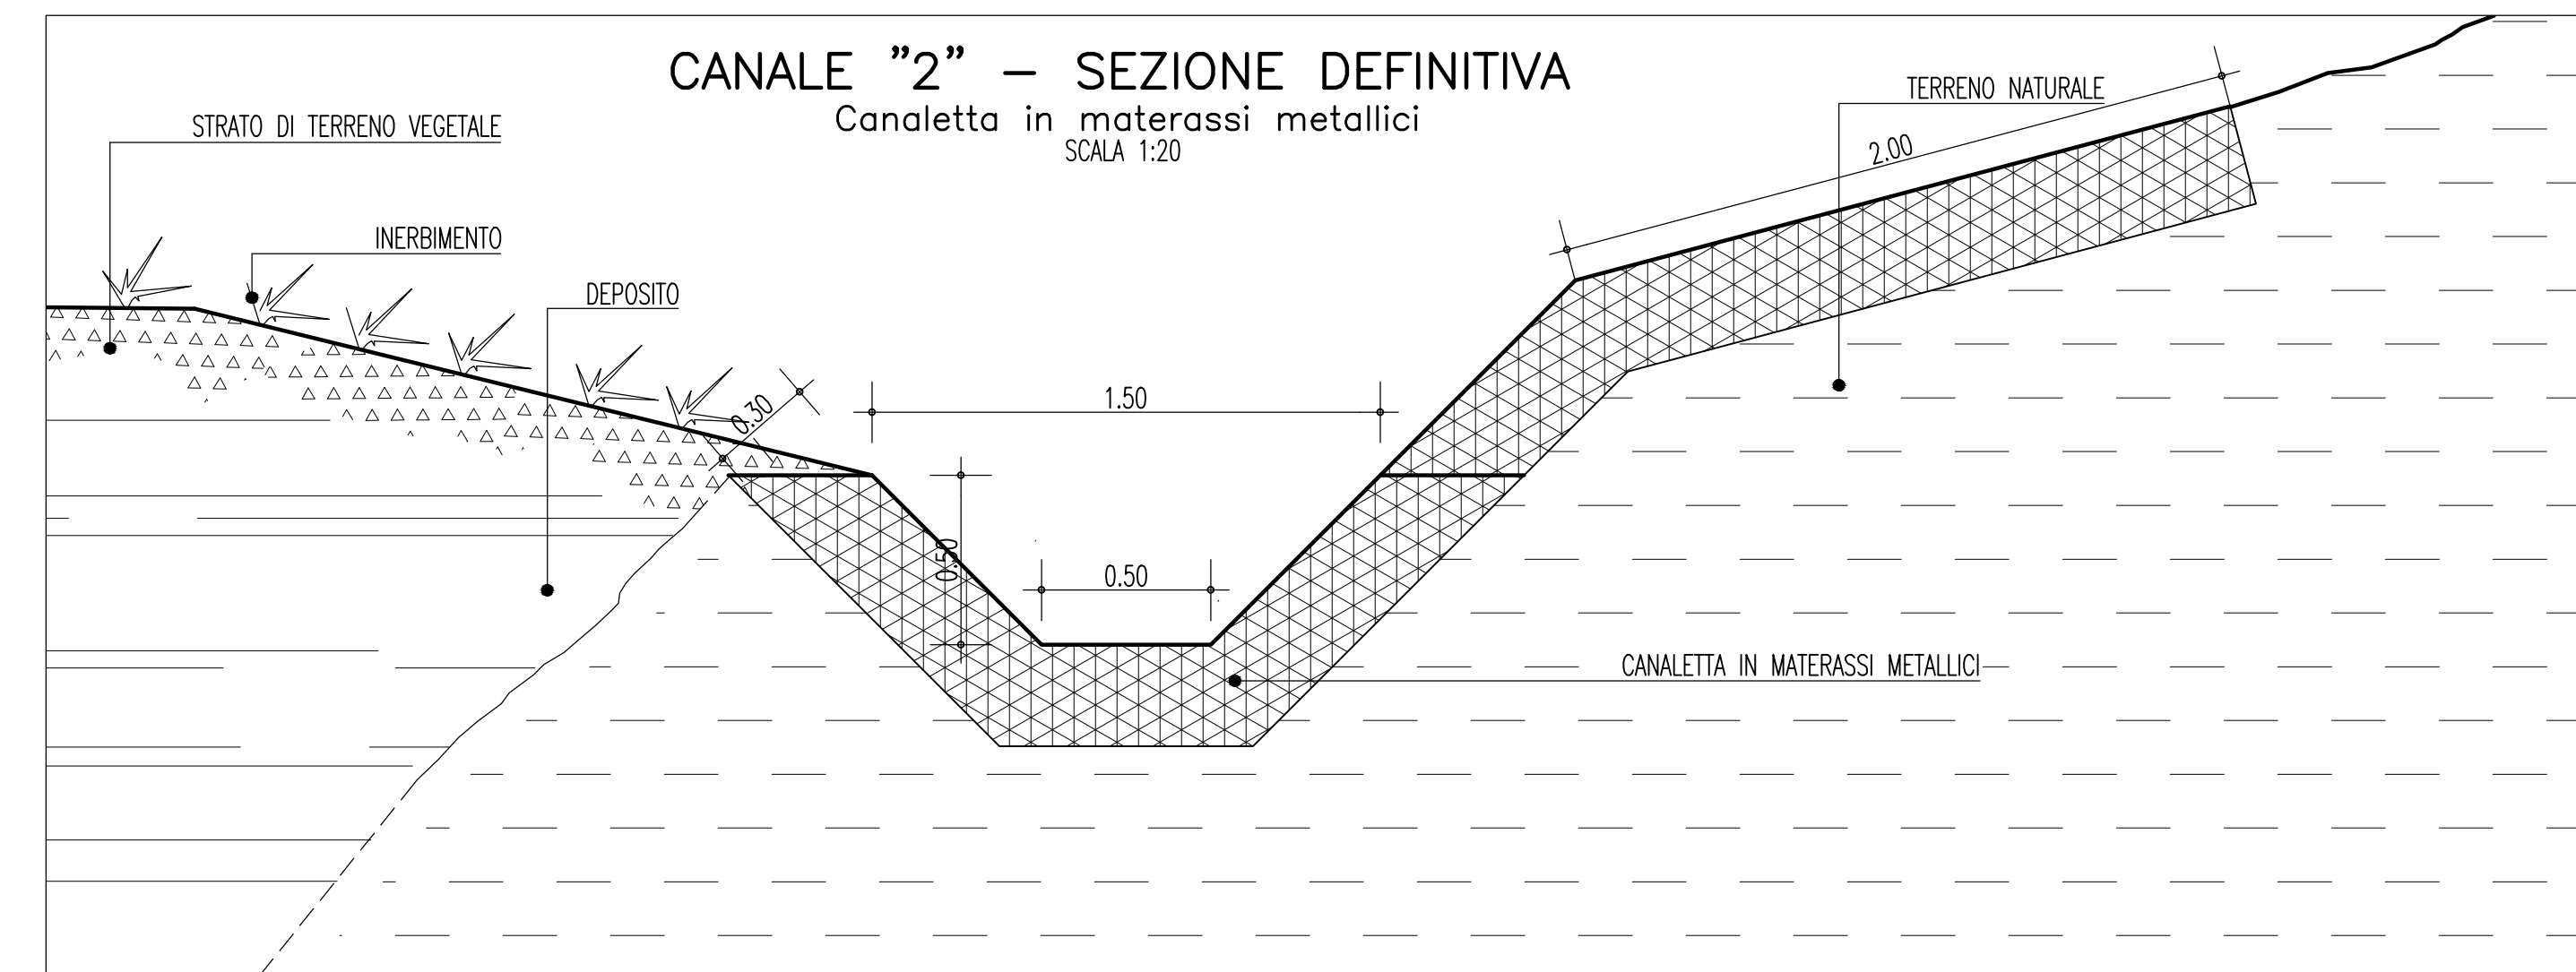
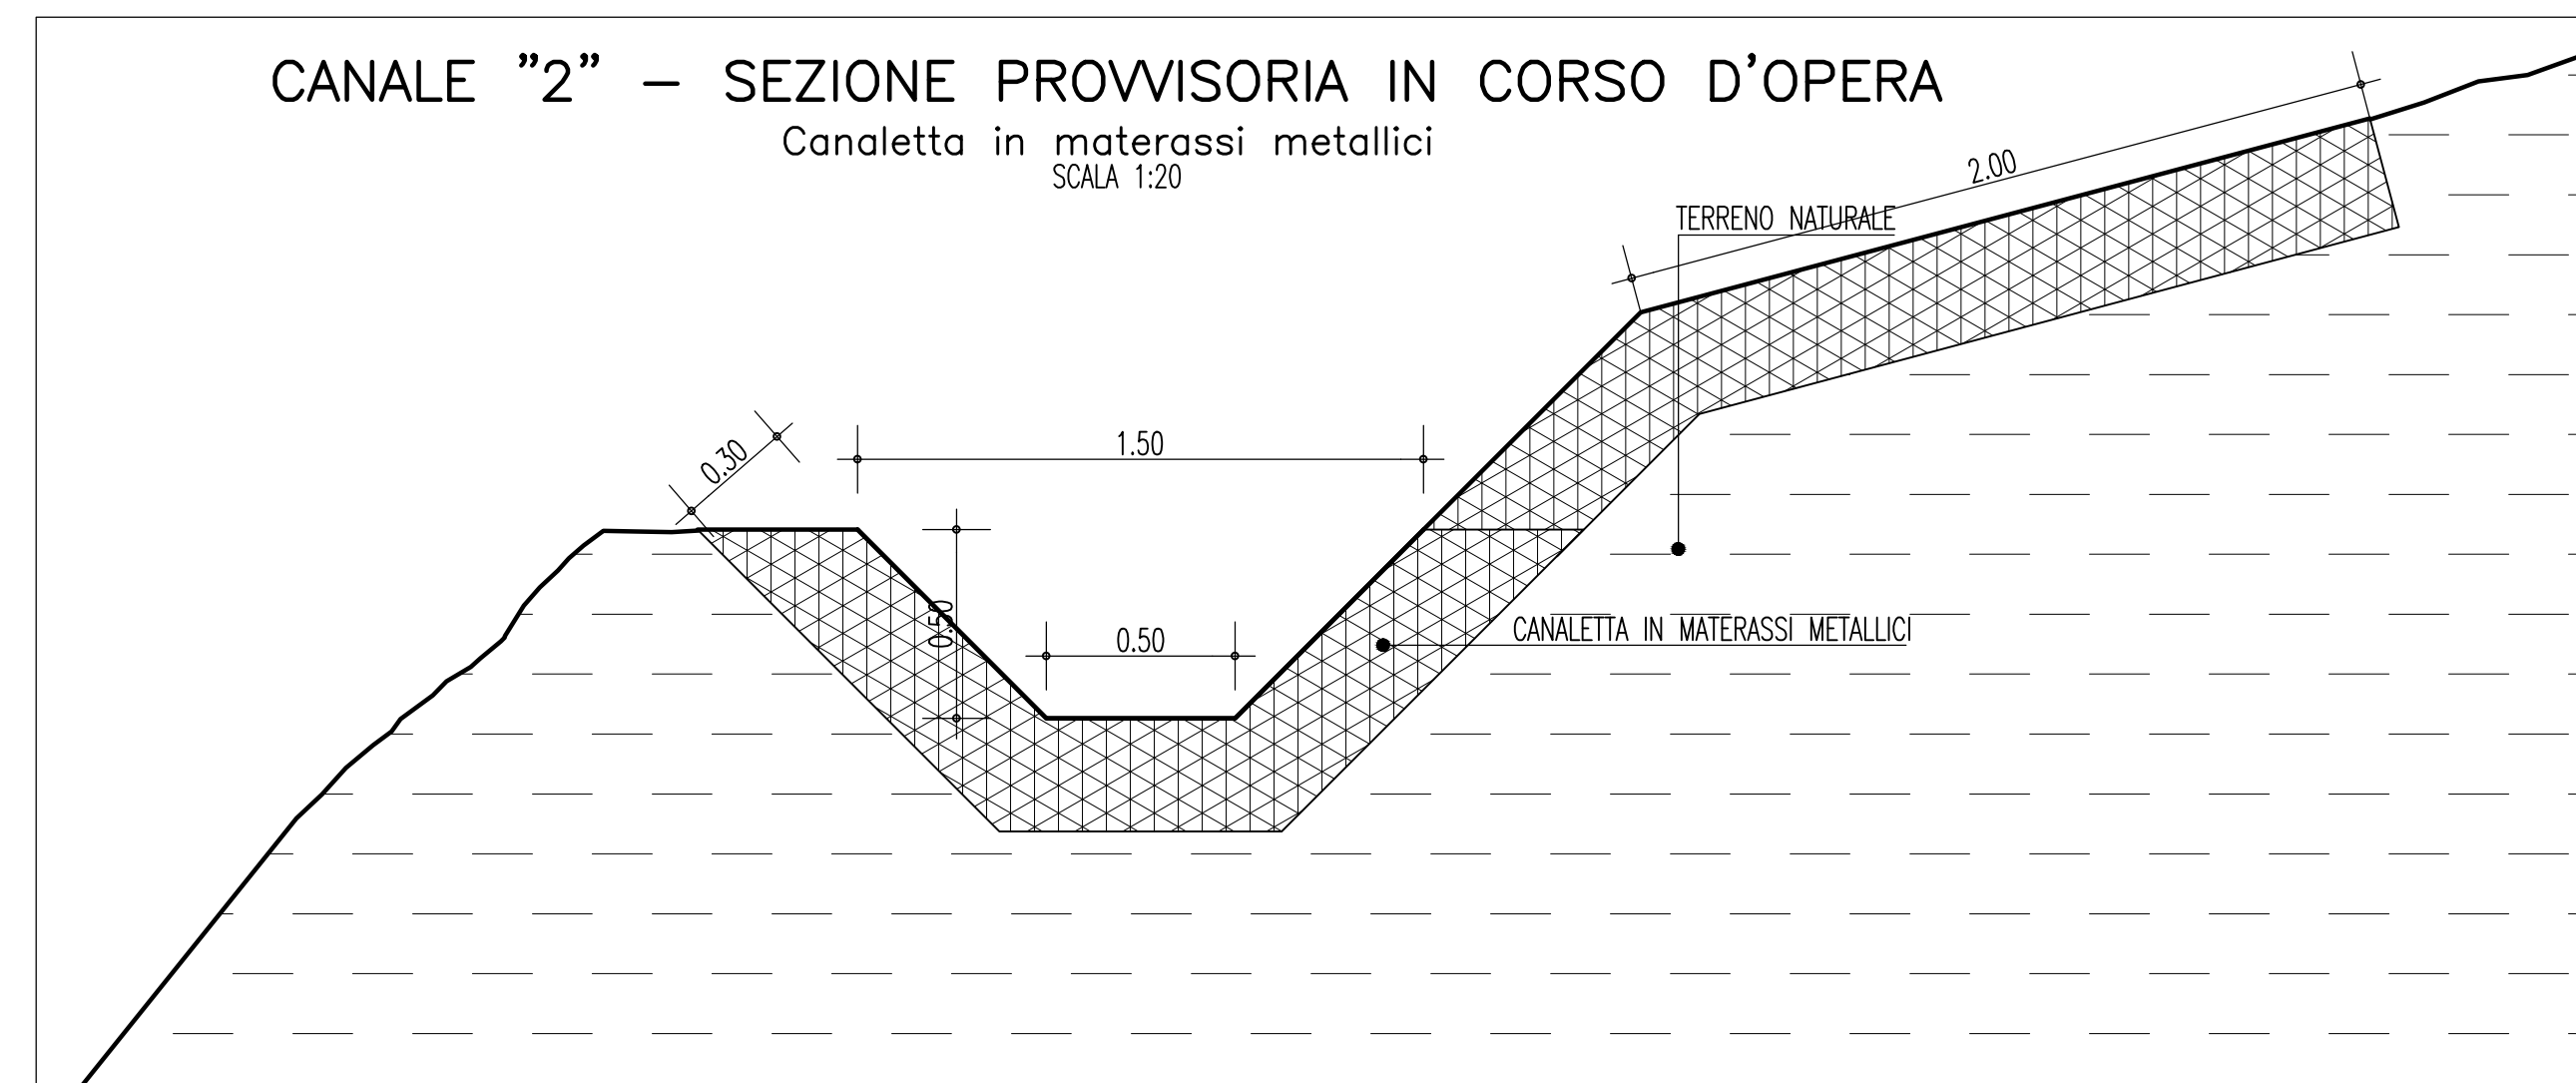


SARS – PARTICOLARI COSTRUTTIVI – tav. 1/2

SCALE VARIE

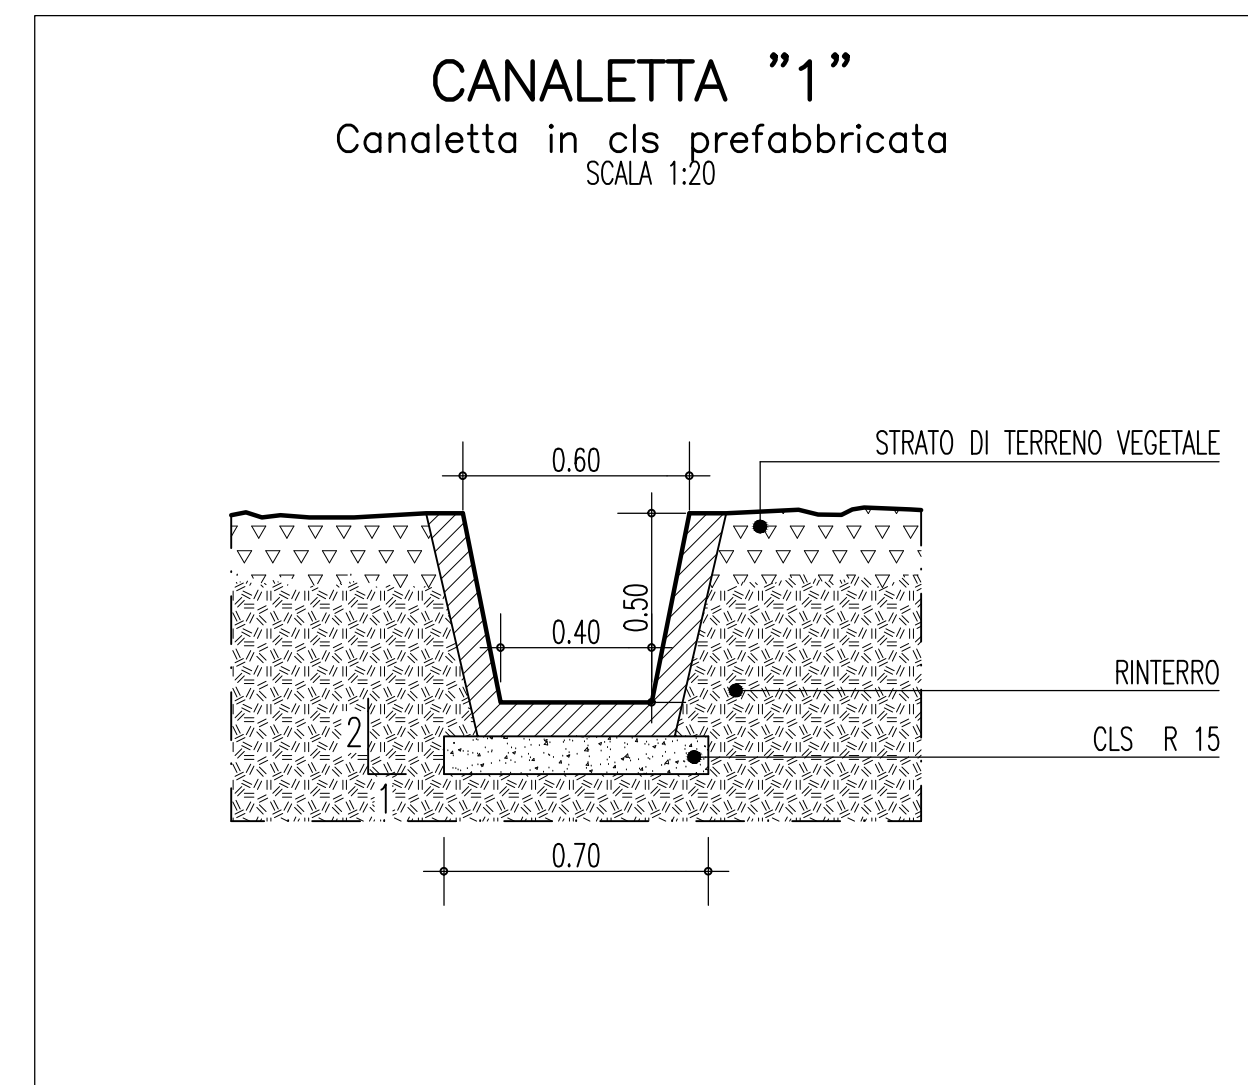

NOTE GENERALI

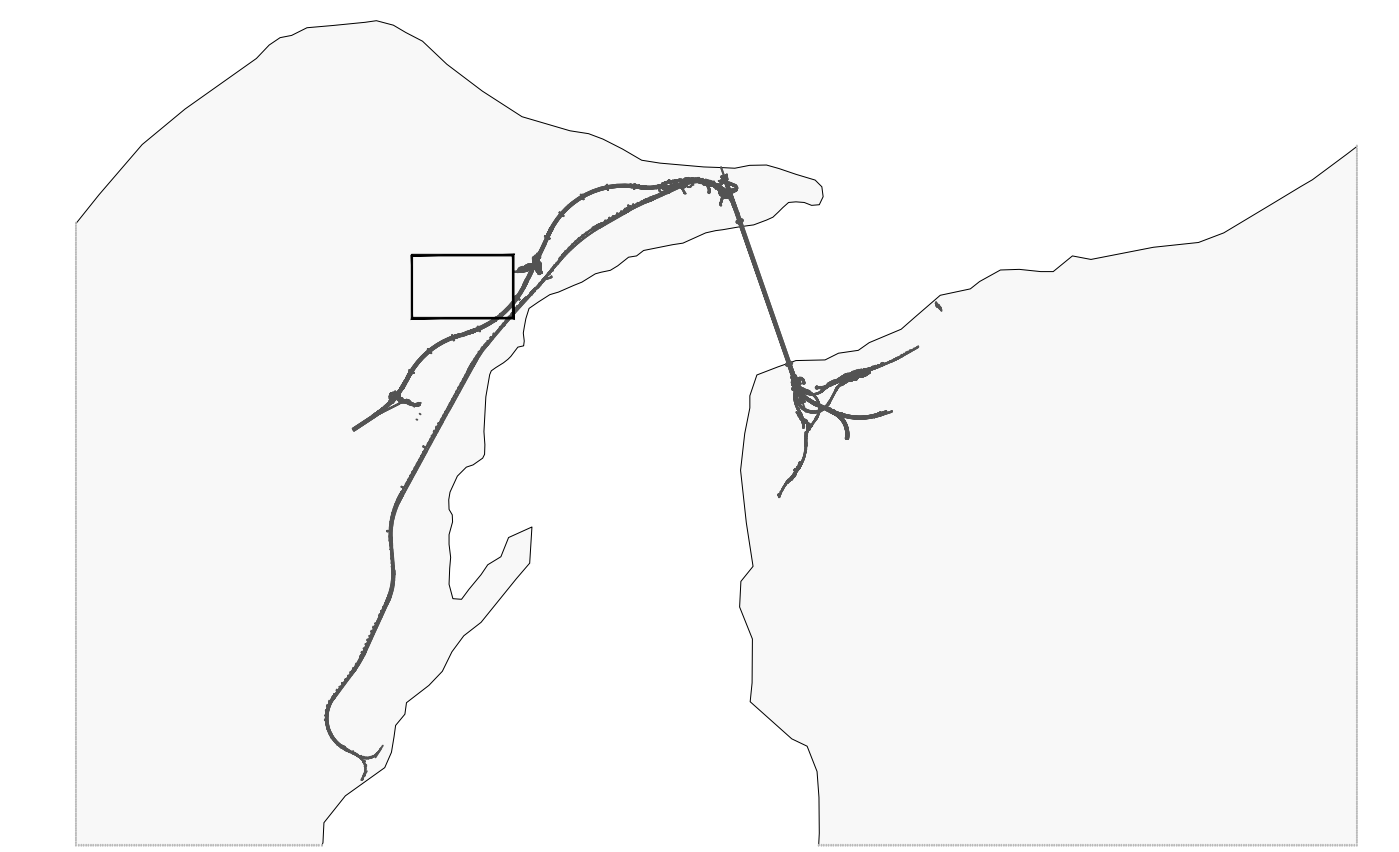


TABELLA MATERIALI

CONGLOMERATI CEMENTIZI

A) POZZETTI:
C28/35 CONFORME NORMA UNI EN 206-1 E ISTRUZIONI UNI 11104
COPRIFERRO: 3,00 CM

B) CANALETTE IN C.L.S.
C28/35 CONFORME NORMA UNI EN 206-1 E ISTRUZIONI UNI 11104

ACQUA C.A.

A) POZZETTI:
FERRO TONDO TIPO B 450C, D MAX=428 - F_{yk}=450MPa - F_{tk}=540MPa
SOVRAPPPOSIZIONE BARRE D'ARMATURA: 60 DIAMETRI

RETE METALLICA

A) GABIONI, MATERASSI E CANALETTE IN MATERASSI METALLICI:
DOPPIA TORSIONE, MAGLIA ESAGONALE TIPO 10X12 CONFORME UNI 8018,
TRAFILATO DI FERRO 2,7MM\times0,3,00MM

Stretto di Messina
Concessione per la progettazione, realizzazione e gestione del collegamento stabile tra lo Stretto e il Cardine
Organo di Diritto Pubblico
(Legge n° 1158 del 02 dicembre 1971, modificata dal D.Lgs. n° 114 del 24 aprile 2001)

PONTE SULLO STRETTO DI MESSINA
PROGETTO DEFINITIVO

EUROLINK S.C.p.A.
IMPREGILIO S.p.A. (Mandataria)
SOCIETA' ITALIANA PER CONDOTTE D'ACQUA S.p.A. (Mandante)
COOPERATIVA MURATORI E CEMENTISTI - C.M.C. di Ravenna Soc. Coop. a.r.l. (Mandante)
SACYR S.A.U. (Mandante)
ISHIKAWAJIMA - HARIMA HEAVY INDUSTRIES CO. Ltd. (Mandante)
A.C.I. S.C.P.A. - CONSORZIO STABILE (Mandante)

IL PROGETTISTA Euro-Hydro s.p.a. Dott. Ing. F. Cavaliero Ordine Ingegneri Messina n° 1110	IL CONTRAENTE GENERALE Project Manager (Ing. P.P. Marcheselli)	STRETTO DI MESSINA Direzione Generale e RUP Validazione (Ing. G. Timmenhelt)	STRETTO DI MESSINA Amministratore Delegato (Dott. P. Gucci)
---	----------------------------------------------------------------------	---------------------------------------------------------------------------------------	-------------------------------------------------------------------

COLLEGAMENTI VERSANTE SICILIA **CZ0593_F0**
CANTIERI
SITI DI STOCCAGGIO – CAVE
SITI DI RECUPERO AMBIENTALE – SD.68
SRAS – PARTICOLARI COSTRUTTIVI – TAV. 1/2

REV.	DATA	DESCRIZIONE	REDATTO	VERIFICATO	APPROVATO
FO	20-06-2011	EMISSIONE FINALE	PELLICANO	PERILLO	RUSSOLO

NOME DEL FILE: CZ0593_F0.dwg