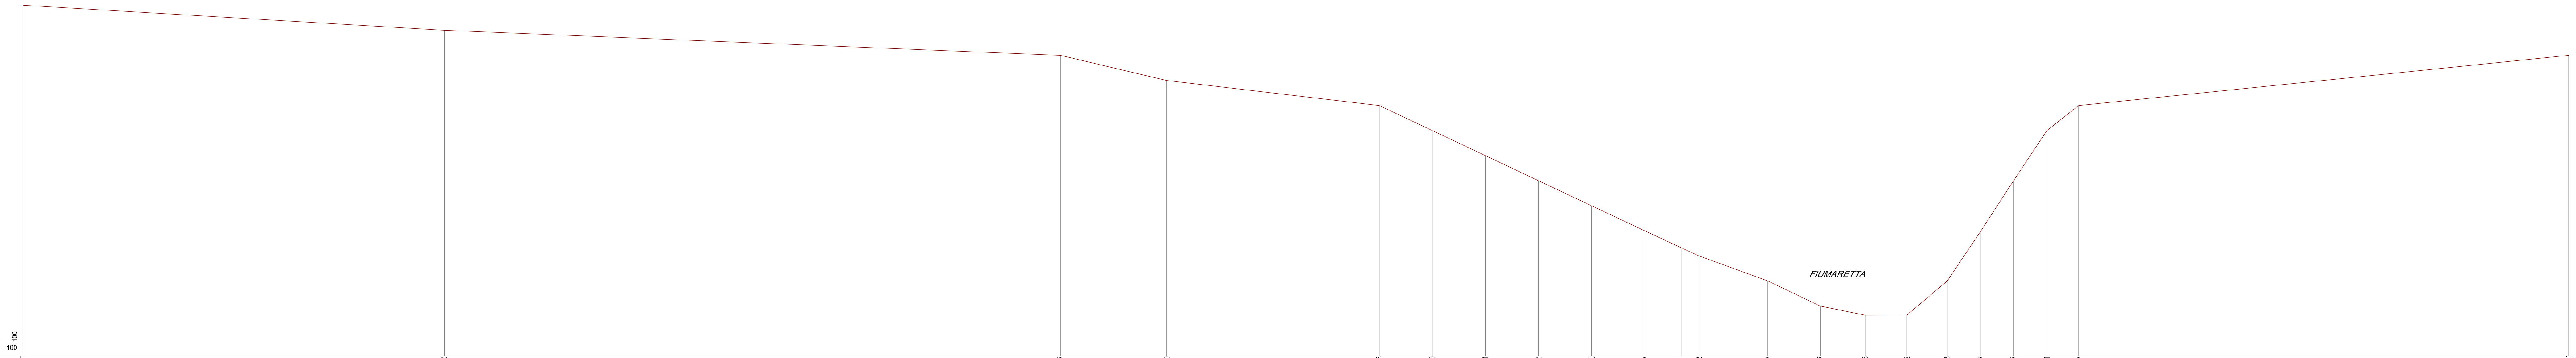

SEZIONE 18

5.00 — 100 / 100

DISTANZE PROGRESSIVE	DISTANZE PARZIALI	QUOTE
0.00		19.00
	16.80	
16.80		18.00
	24.57	
41.37		17.00
	4.23	
45.60		16.00
	8.48	
54.08		15.00
	2.12	
56.20		14.00
	2.12	
58.31		13.00
	2.12	
60.43		12.00
	2.12	
62.55		11.00
	2.12	
64.67		10.00
	2.16	
66.83		9.00
	2.74	
69.57		8.00
	2.10	
71.67		7.00
	1.79	
73.46		6.64
	1.66	
75.12		6.64
	1.61	
76.73		800
	1.34	
78.07		10.00
	1.30	
79.37		12.00
	1.34	
80.71		14.00
	1.26	
81.97		15.00
	19.54	
101.51		17.00

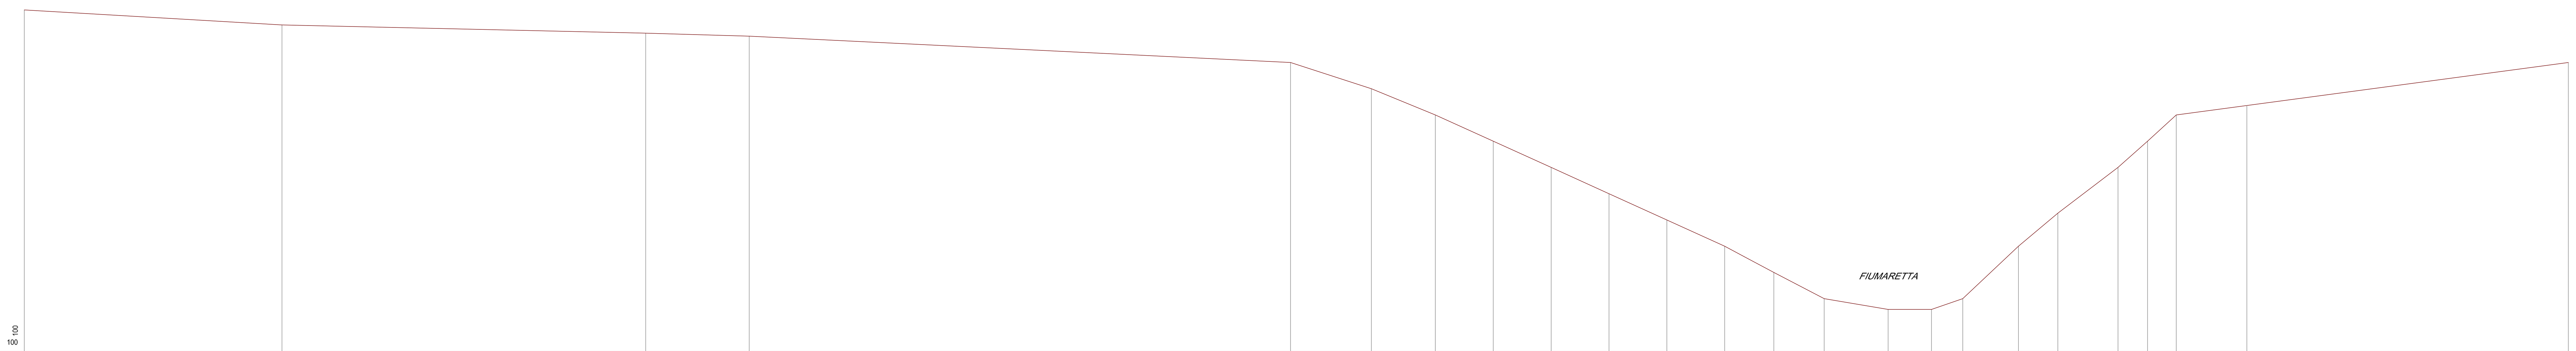

SEZIONE 17

5.00 — 100 / 100

DISTANZE PROGRESSIVE	DISTANZE PARZIALI	QUOTE
0.00		18.00
	9.81	
9.81		17.43
	13.85	
23.66		17.12
	3.94	
27.60		17.00
	20.61	
48.21		16.00
	3.07	
51.28		15.00
	2.43	
53.71		14.00
	2.21	
55.92		13.00
	2.20	
58.12		12.00
	2.20	
60.33		11.00
	2.20	
62.53		10.00
	2.20	
64.73		9.00
	1.87	
66.60		8.00
	1.92	
68.52		7.00
	2.43	
70.95		6.59
	1.65	
72.60		6.59
	1.19	
73.80		7.00
	2.12	
75.91		9.00
	1.50	
77.41		10.26
	2.29	
79.70		12.00
	1.13	
80.83		13.00
	1.09	
81.92		14.00
	14.93	
96.85		16.00

SEZIONE 16

0.00 — 100 / 100

DISTANZE PROGRESSIVE	DISTANZE PARZIALI	QUOTE
0.00		22.00
	2.96	
2.96		21.00
	3.06	
6.02		20.00
	3.03	
9.05		19.00
	2.43	
11.48		18.00
	1.41	
12.89		17.00
	1.03	
13.92		16.00
	1.07	
14.98		15.00
	1.01	
15.99		14.00
	1.01	
17.00		13.00
	1.01	
18.01		12.00
	1.01	
19.02		11.00
	1.01	
20.03		10.00
	1.01	
21.04		9.00
	1.01	
22.06		8.00
	1.01	
23.07		7.00
	1.11	
24.17		5.91
	1.65	
25.82		5.91
	1.65	
27.47		5.91
	2.17	
29.64		7.00
	1.82	
31.46		8.00
	1.75	
33.21		9.00
	7.43	
40.64		9.00
	26.29	
66.93		9.00
	10.55	
77.48		9.17
	2.19	
79.67		9.17
	20.81	
100.48		10.00

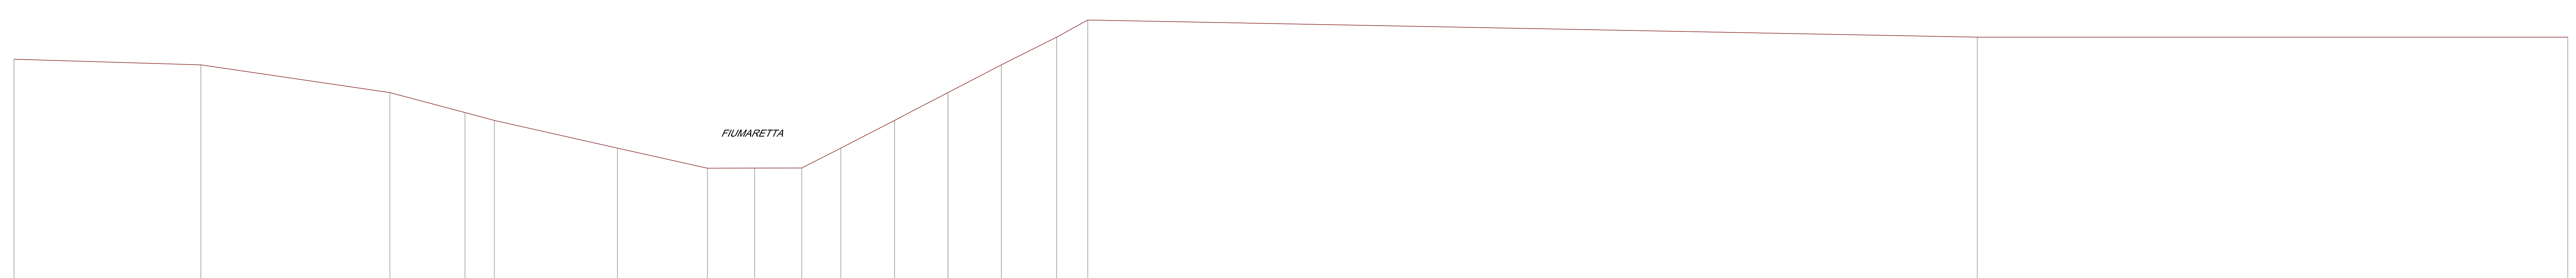

SEZIONE 15

0.00 — 100 / 100

DISTANZE PROGRESSIVE	DISTANZE PARZIALI	QUOTE
0.00		8.20
	6.74	
6.73		8.00
	6.81	
13.55		7.00
	3.76	
17.31		6.00
	4.44	
21.75		5.00
	3.24	
24.99		4.28
	1.70	
26.69		4.28
	1.70	
28.39		4.28
	1.41	
29.79		5.00
	1.93	
31.73		6.00
	1.93	
33.66		7.00
	1.92	
35.58		8.00
	1.99	
37.57		9.00
	1.12	
38.69		9.62
	32.06	
70.75		9.00
	21.28	
92.03		9.00

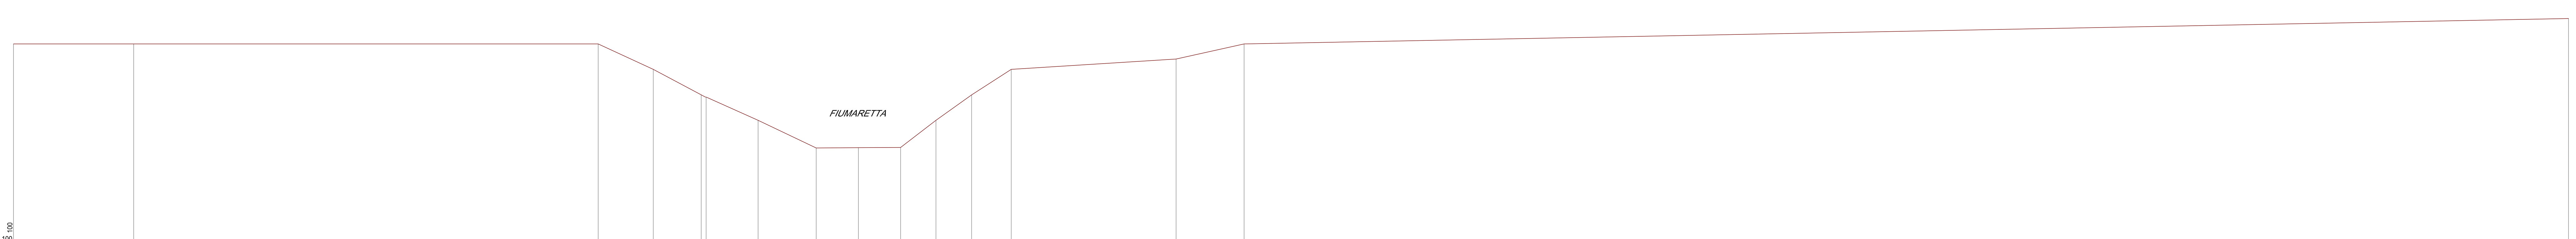

SEZIONE 14

0.00 — 100 / 100

DISTANZE PROGRESSIVE	DISTANZE PARZIALI	QUOTE
0.00		8.00
	4.74	
4.73		8.00
	18.31	
23.04		8.00
38.29		7.00
	1.89	
40.18		6.00
	2.24	
42.42		5.00
	2.2825	
44.71		3.91
	1.66	
46.38		3.92
	1.66	
48.04		3.93
	1.39	
49.43		5.00
	1.40	
50.83		6.00
	1.56	
52.40		7.00
	6.50	
58.90		7.41
	2.68	
61.58		8.00
	52.21	
113.78		9.00

UBICAZIONE PLANIMETRICA DELLE SEZIONI

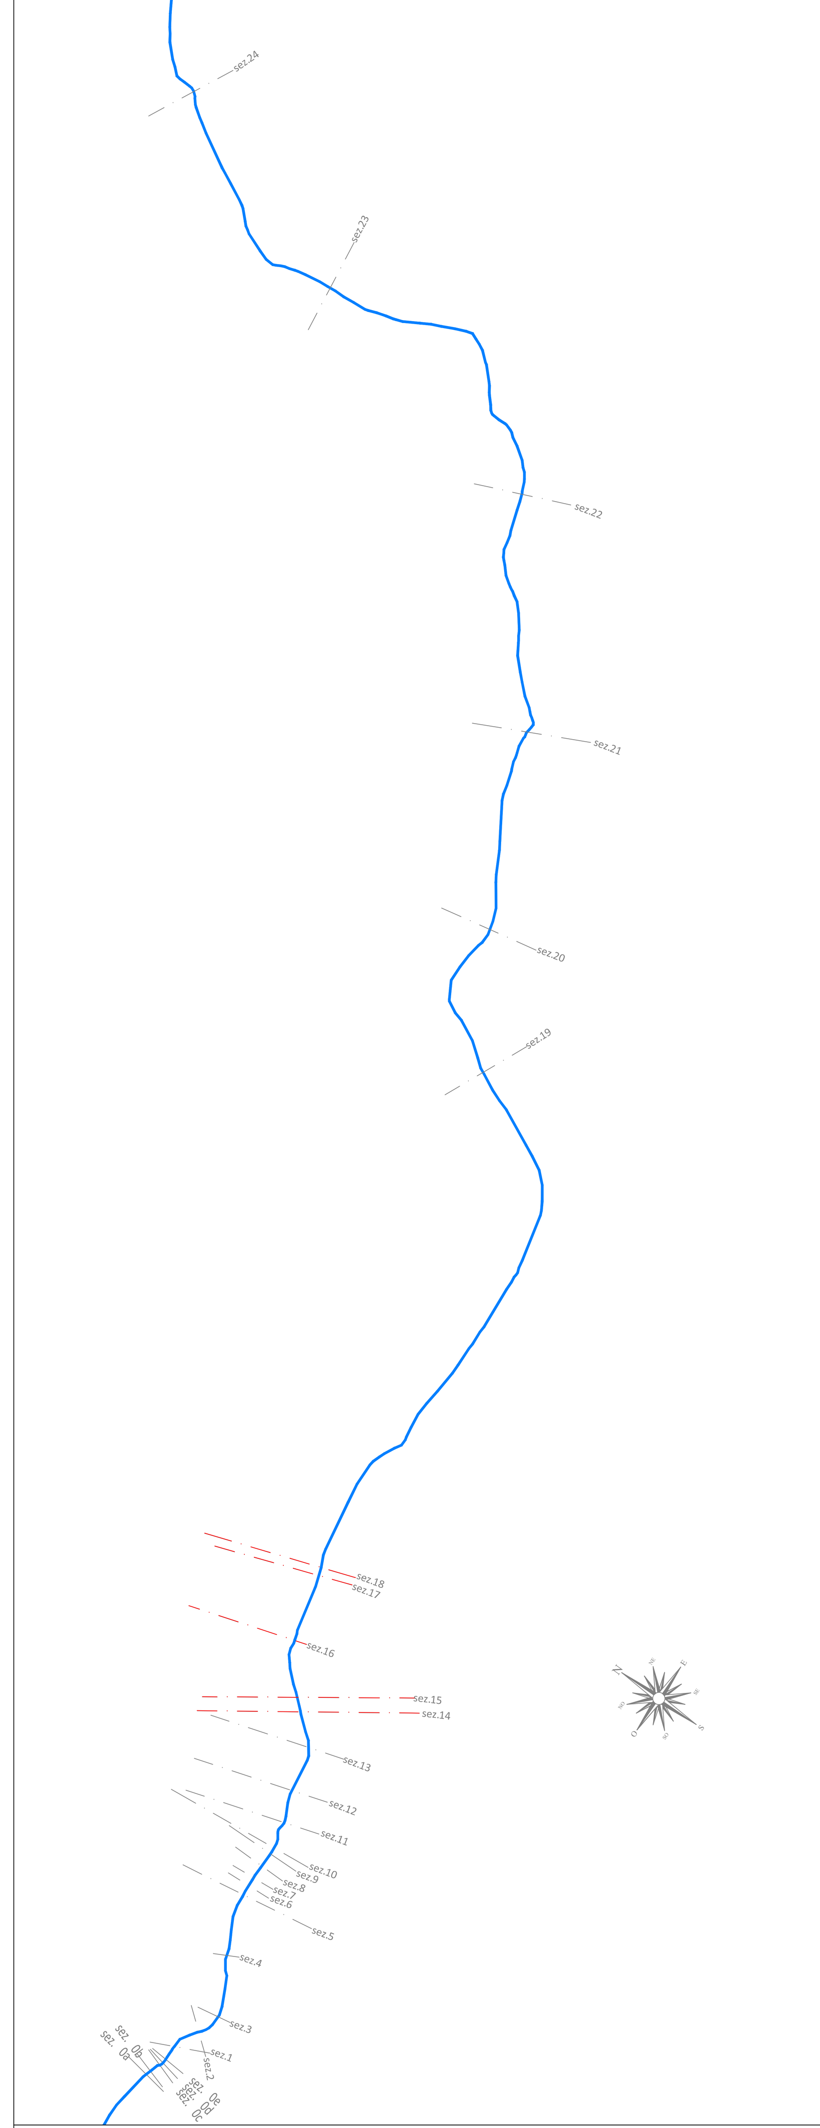

Autorità di Sistema Portuale del Mar Tirreno Centro Settentrionale

AUTORITA' DI SISTEMA PORTUALE
DEL MAR TIRRENO CENTRO SETTENTRIONALE

OPERE STRATEGICHE PER IL PORTO DI CIVITAVECCHIA - 2° STRALCIO -

OTTEMPERANZA V.I.A.

Interventi di Riqualificazione dell'alveo
del Fosso della Fiumaretta e del Fosso del Prete (Buonaugurio)

PROGETTO DEFINITIVO

TITOLO TAVOLA :

SEZIONI TRASVERSALI FOSSO DELLA FIUMARETTA

ANTE OPERAM TAV.5

Scala: 1:100 — I D R S T 0 5 A

Committente:
Autorità Portuale di Civitavecchia, Fiumicino e Gaeta
IL PRESIDENTE
Avv. Francesco Maria Di Majo
IL RESPONSABILE DEL PROCEDIMENTO
Dott. Ing. Maurizio Marini
IL COORDINATORE GENERALE
Dott. Ing. Giuseppe Solinas

Progetto A.T.I. :
MODIMAR S.r.l. (Capogruppo)
V.A.M.S. Ingegneria S.r.l.
SEACON S.r.l.

MODIMAR S.r.l.
Amministratore Unico
Dott. Ing. Marco Tartaglini

Rif. Dis.	Data	Rev.	DESCRIZIONE	Redatto:	Verificato:	Approvato:
	Novembre 2018	A	PRIMA EMISSIONE	D. FODDE	A. ADEMOLLO	N. SARACA

Dimensioni foglio : A0

La MODIMAR s.r.l. si riserva la proprietà di questo disegno con la proibizione di riprodurlo o trasferirlo a terzi senza autorizzazione scritta.
This document is property of MODIMAR s.r.l. Reproduction and divulgation forbidden without written permission

Visto del Committente :