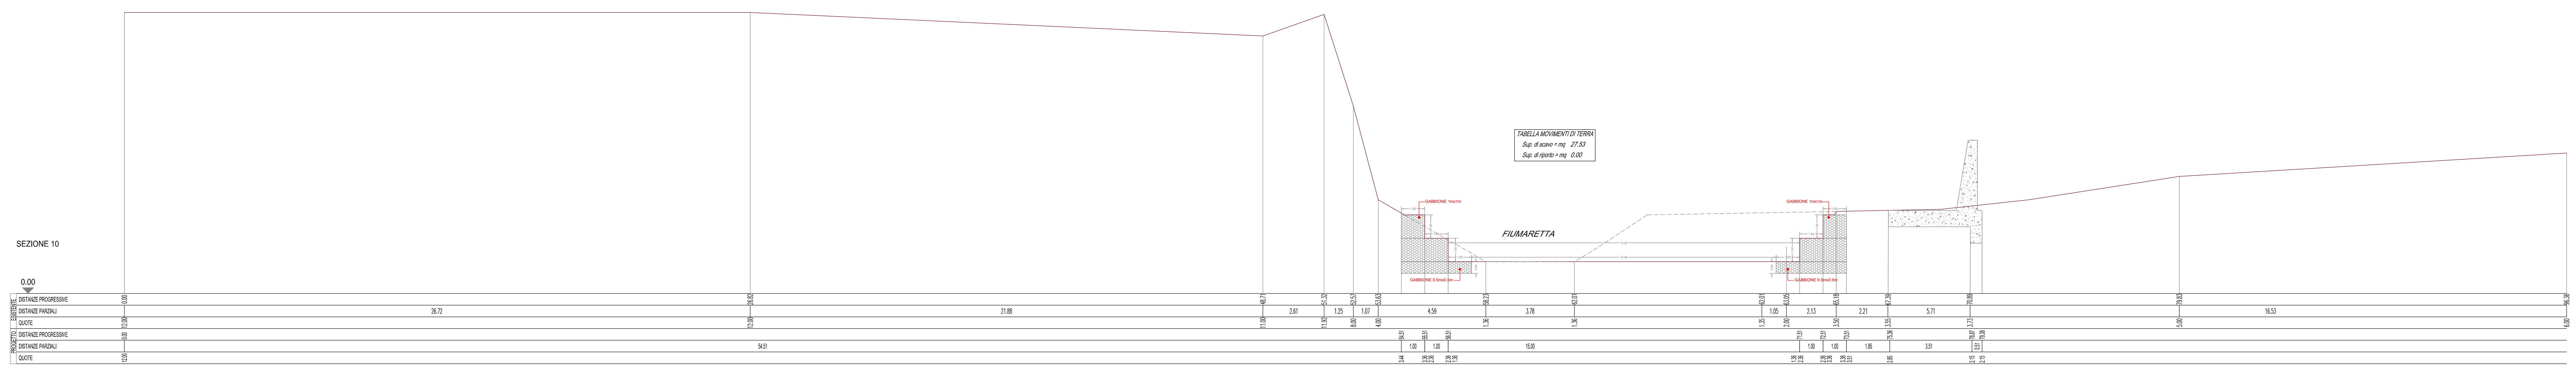


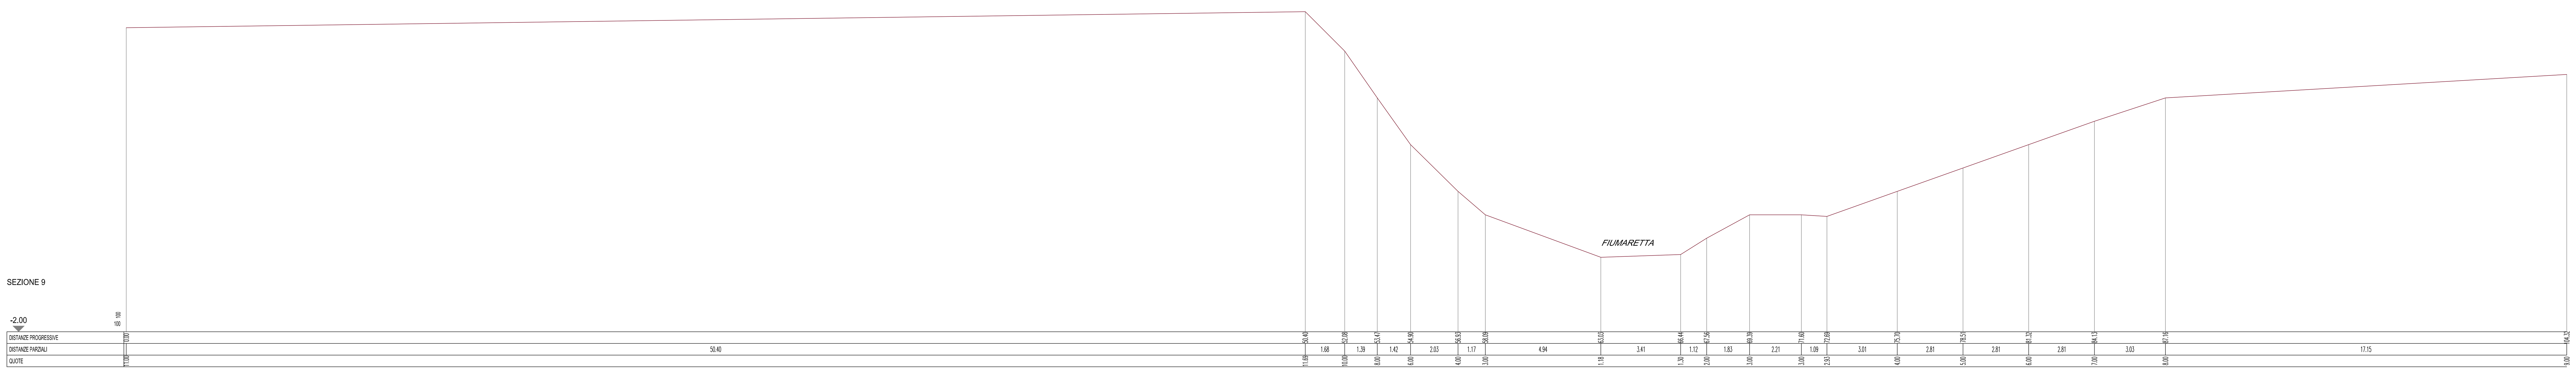


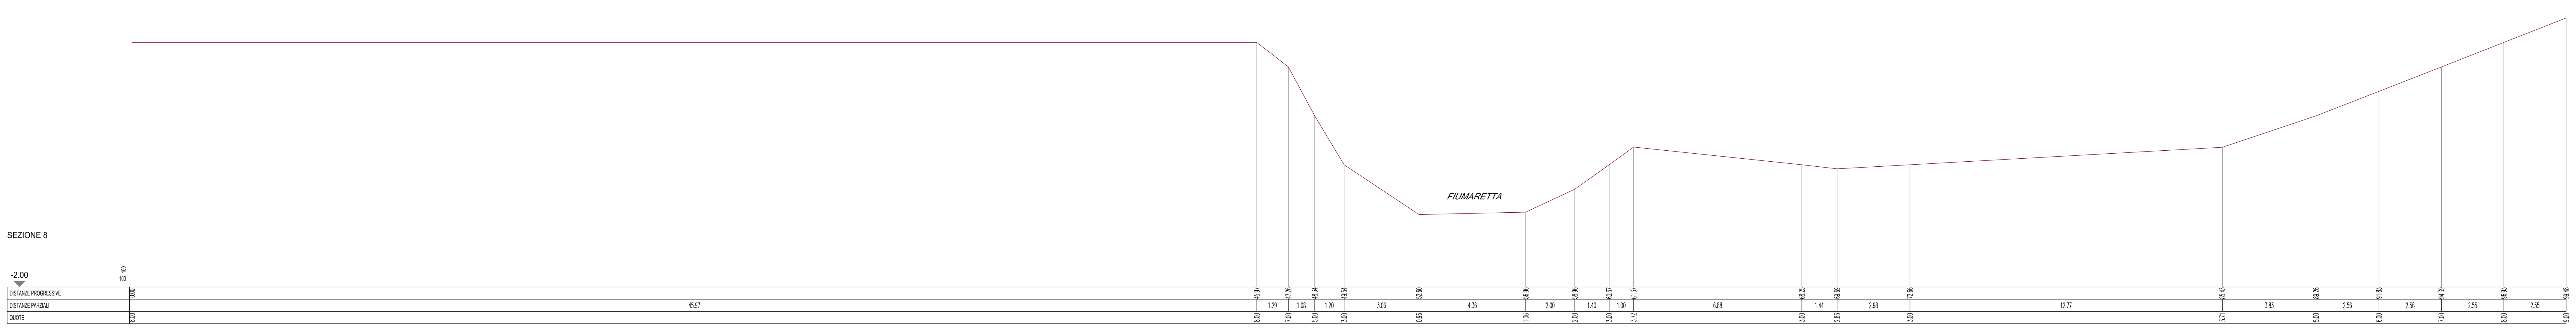


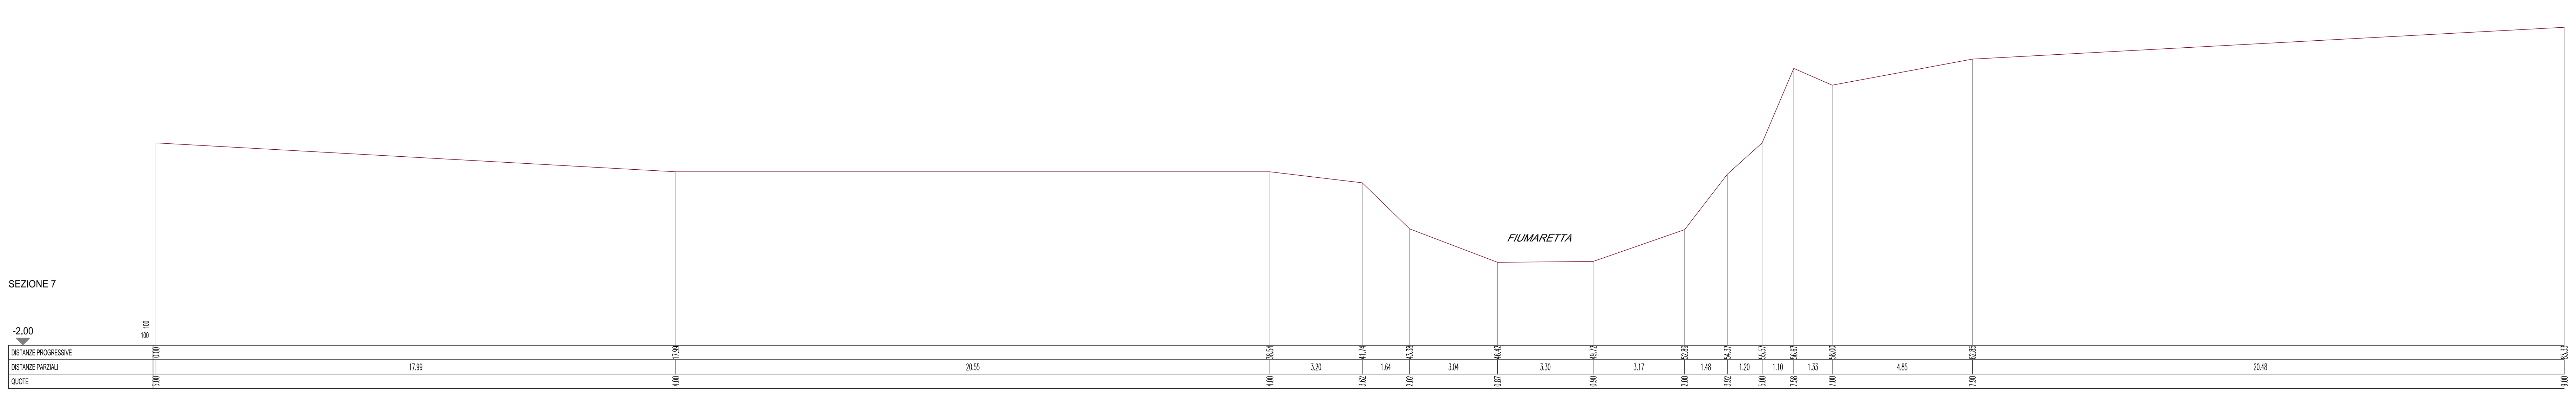


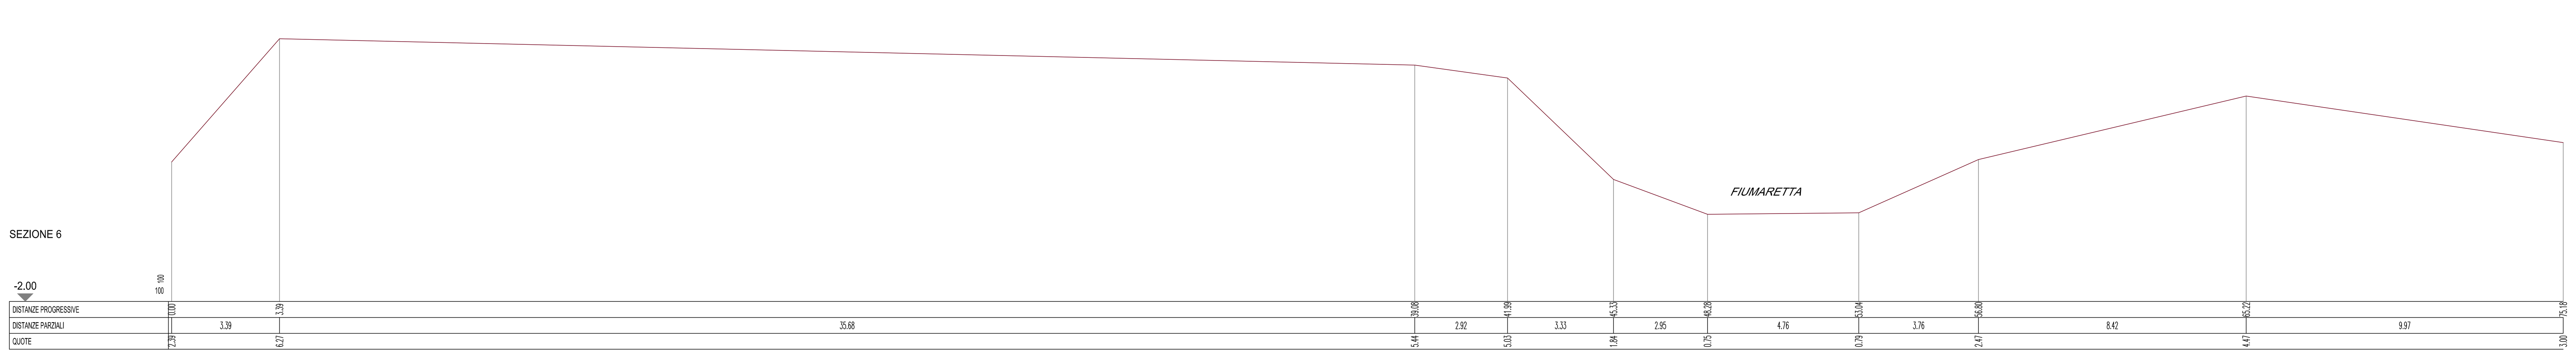


## UBICAZIONE PLANIMETRICA DELLE SEZIONI

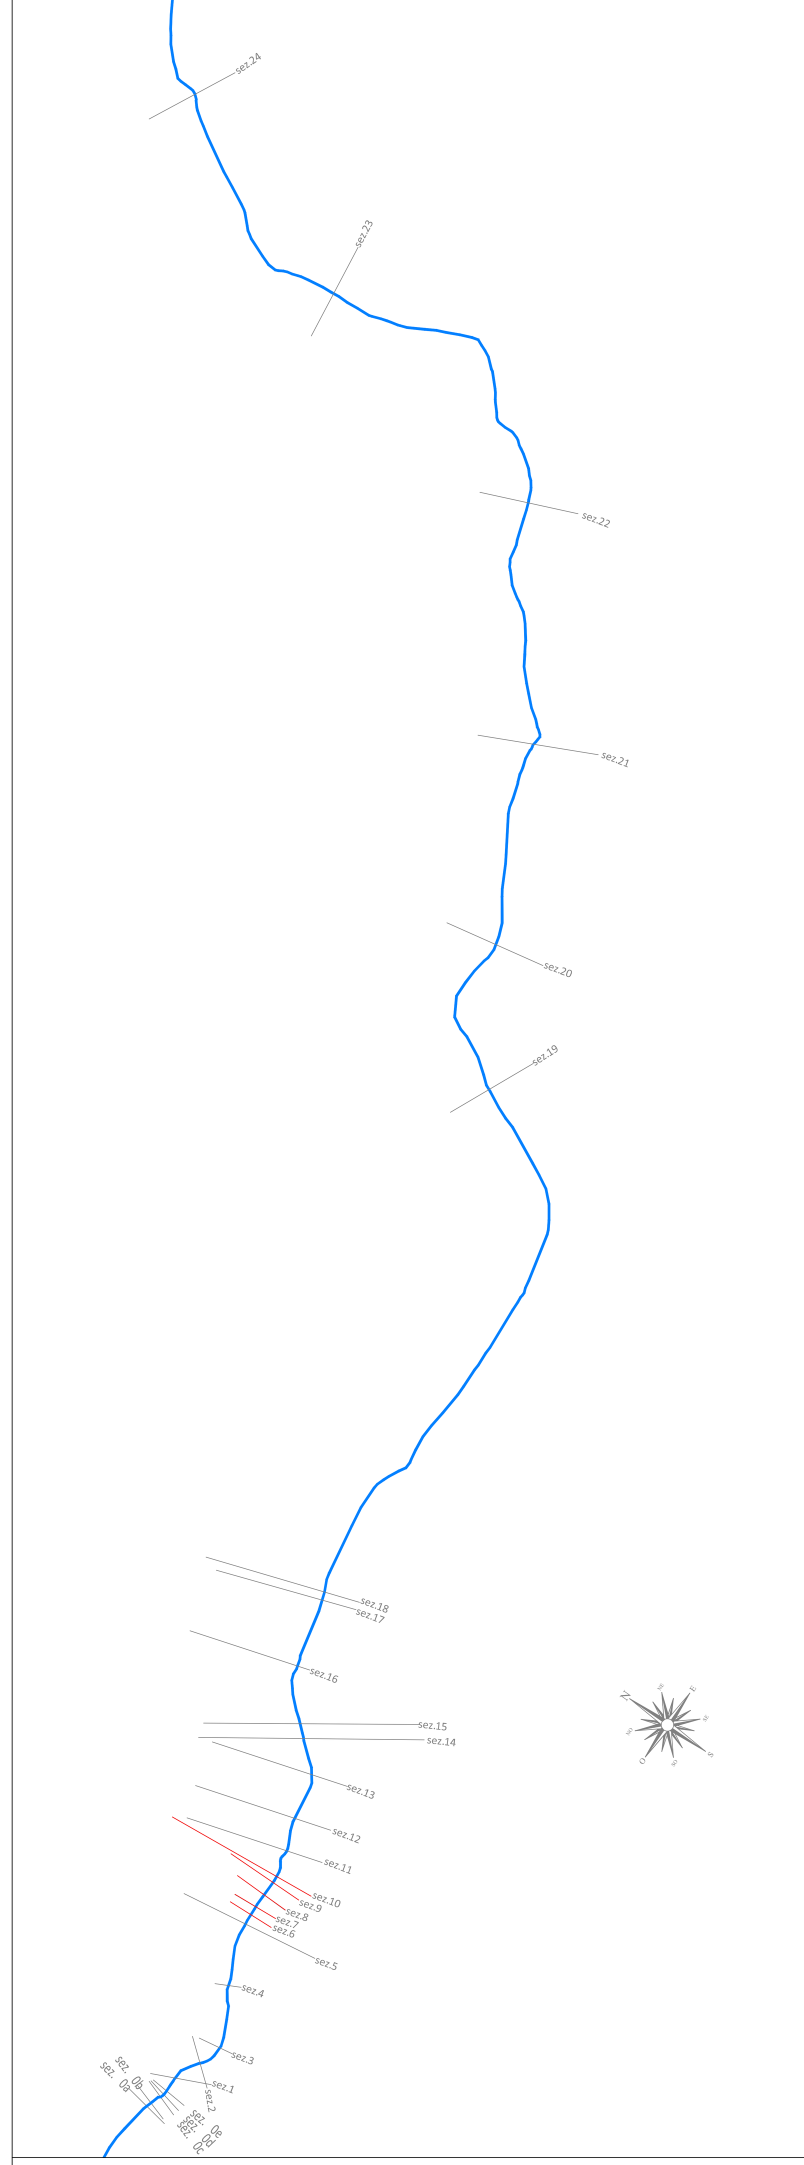


Autorità di Sistema Portuale del Mar Tirreno Centro Settentrionale

AUTORITA' DI SISTEMA PORTUALE
DEL MAR TIRRENO CENTRO SETTENTRIONALE

# OPERE STRATEGICHE PER IL PORTO DI CIVITAVECCHIA - 2° STRALCIO -

OTTEMPERANZA V.I.A.

Interventi di Riqualificazione dell'alveo
del Fosso della Fiumaretta e del Fosso del Prete (Buonaugurio)

# PROGETTO DEFINITIVO

TITOLO TAVOLA :

## SEZIONI TRASVERSALI FOSSO DELLA FIUMARETTA

POST OPERAM TAV.3

Scala: 1:100 — I D R S T 0 9 A

Committente:
Autorità Portuale di Civitavecchia, Fiumicino e Gaeta
IL PRESIDENTE
Avv. Francesco Maria Di Majo
IL RESPONSABILE DEL PROCEDIMENTO
Dott. Ing. Maurizio Marini
IL COORDINATORE GENERALE
Dott. Ing. Giuseppe Solinas

Progetto A.T.I. :
MODIMAR S.r.l. ( Capogruppo )
V.A.M.S. Ingegneria S.r.l.
SEACON S.r.l.

MODIMAR S.r.l.
Amministratore Unico
Dott. Ing. Marco Tartaglini

| Rif. Dis. | Data | Rev. | DESCRIZIONE | Redatto: | Verificato: | Approvato: |
|---|---|---|---|---|---|---|
| | Novembre 2018 | A | PRIMA EMISSIONE | D. FODDE | A. ADEMOLLO | N. SARACA |

Dimensioni foglio : A0

La MODIMAR s.r.l. si riserva la proprietà di questo disegno con la proibizione di riprodurlo o trasferirlo a terzi senza autorizzazione scritta.
This document is property of MODIMAR s.r.l. Reproduction and divulgation forbidden without written permission

Visto del Committente :