


LEGENDA

- PERIMETRO AREA CIVILE
- PERIMETRO AREA MILITARE
- CONFINI AIR SIDE - LAND SIDE / RECINZIONE MARGHERITA NORD
- EDIFICI E AREE DI PERTINENZA DI PROGETTO
- EDIFICI ESISTENTI
- PISTE E PIAZZALI
- VERDE AREA CIVILE
- VERDE AREA MILITARE

DESCRIZIONE

- 1 PISTA DI VOLO PRINCIPALE
- 2 PIAZZALE E VIE DI RULLAGGIO
- 3 PIAZZALE CARGO
- 4 TWR
- 5 INTERVENTI SU TERMINAL E BHS
- 6 UFFICI PER COMPAGNIE AEREE
- 7 PIAZZOLA ATTREZZATA A TRATTAMENTO DE-ICING
- 8 CARGO BUILDING
- 9 NUOVO MAGAZZINO CARGO
- 10 CASERMA VVFF
- 11 RIFACIMENTO HANGAR ROSSI
- 12 AREA MILITARE
- 13 NUOVO HANGAR AVIAZIONE GENERALE
- 14 NUOVA ROTATORIA DI ACCESSO AL TERMINAL PASSEGGERI
- 15 AMPLIAMENTO PIAZZALE EDIFICI CARGO ESISTENTI
- 16 EDIFICIO MILITARE DISMESSO
- 17 AEROSTAZIONE AEROCLUB
- 18 OFFICINE AEROCLUB
- 19 HANGAR DOBBIACO
- 20 CENTRALE ELETTRICA
- 21 EX AREA CARBURANTE
- 22 DEPOSITO CISTERNA VVF
- 23 PARCHEGGIO AUTOBUS
- 24 PARCHEGGI
- 25 AREA MANUTENZIONE
- 26 REALIZZAZIONE PRIMO MODULO MAGAZZINI
- 27 GENERAL CARGO 1
- 28 GENERAL CARGO 2
- 29 GENERAL CARGO 3
- 30 SPEDIZIONIERI
- 31 PARCHEGGI ADDETTI AREA CARGO
- 32 VIABILITA' DI SERVIZIO NUOVA AREA CARGO
- 33 ROTATORIA VARCO DOGANALE
- 34 ROTATORIA AREA CARGO
- 35 ROTATORIA PIAZZALE MANUTENZIONE
- 36 SPOSTAMENTO VARCO DOGANALE
- 37 NUOVO DEPOSITO CARBURANTI
- 38 PROLUNGAMENTO PISTA IN TESTATA 14 E RESA 240X150
- 39 PROLUNGAMENTO PISTA IN TESTATA 32 E RESA 240X150
- 40 VARCO DOGANALE AREA SIRACUSA (PIAZZALE MANUTENZIONE)
- 41 CLW 60X150
- 42 RIFACIMENTO SEGNALETICA PIAZZALE D'INGRESSO
- 43 AREA NUOVO MAGAZZINO CARGO
- 44 RICONFIGURAZIONE STRADA PROVINCIALE SP37 RAMO NORD
- 45 RIQUALIFICA RACCORDI (MARGHERITA SIRACUSA)
- 46 NUOVA PERIMETRALE AIRSIDE
- 47 RETTIFICA STRADA FRONTE CARGO
- 48 VIABILITA' AREA CARGO
- 49 RIQUALIFICA VIABILITA' ESISTENTE
- 50 ADEGUAMENTO RECINZIONE
- 51 NUOVO MAGAZZINO MEZZI DI RAMPA
- 52 TENDOSTRUTTURA N
- 53 TENDOSTRUTTURA V

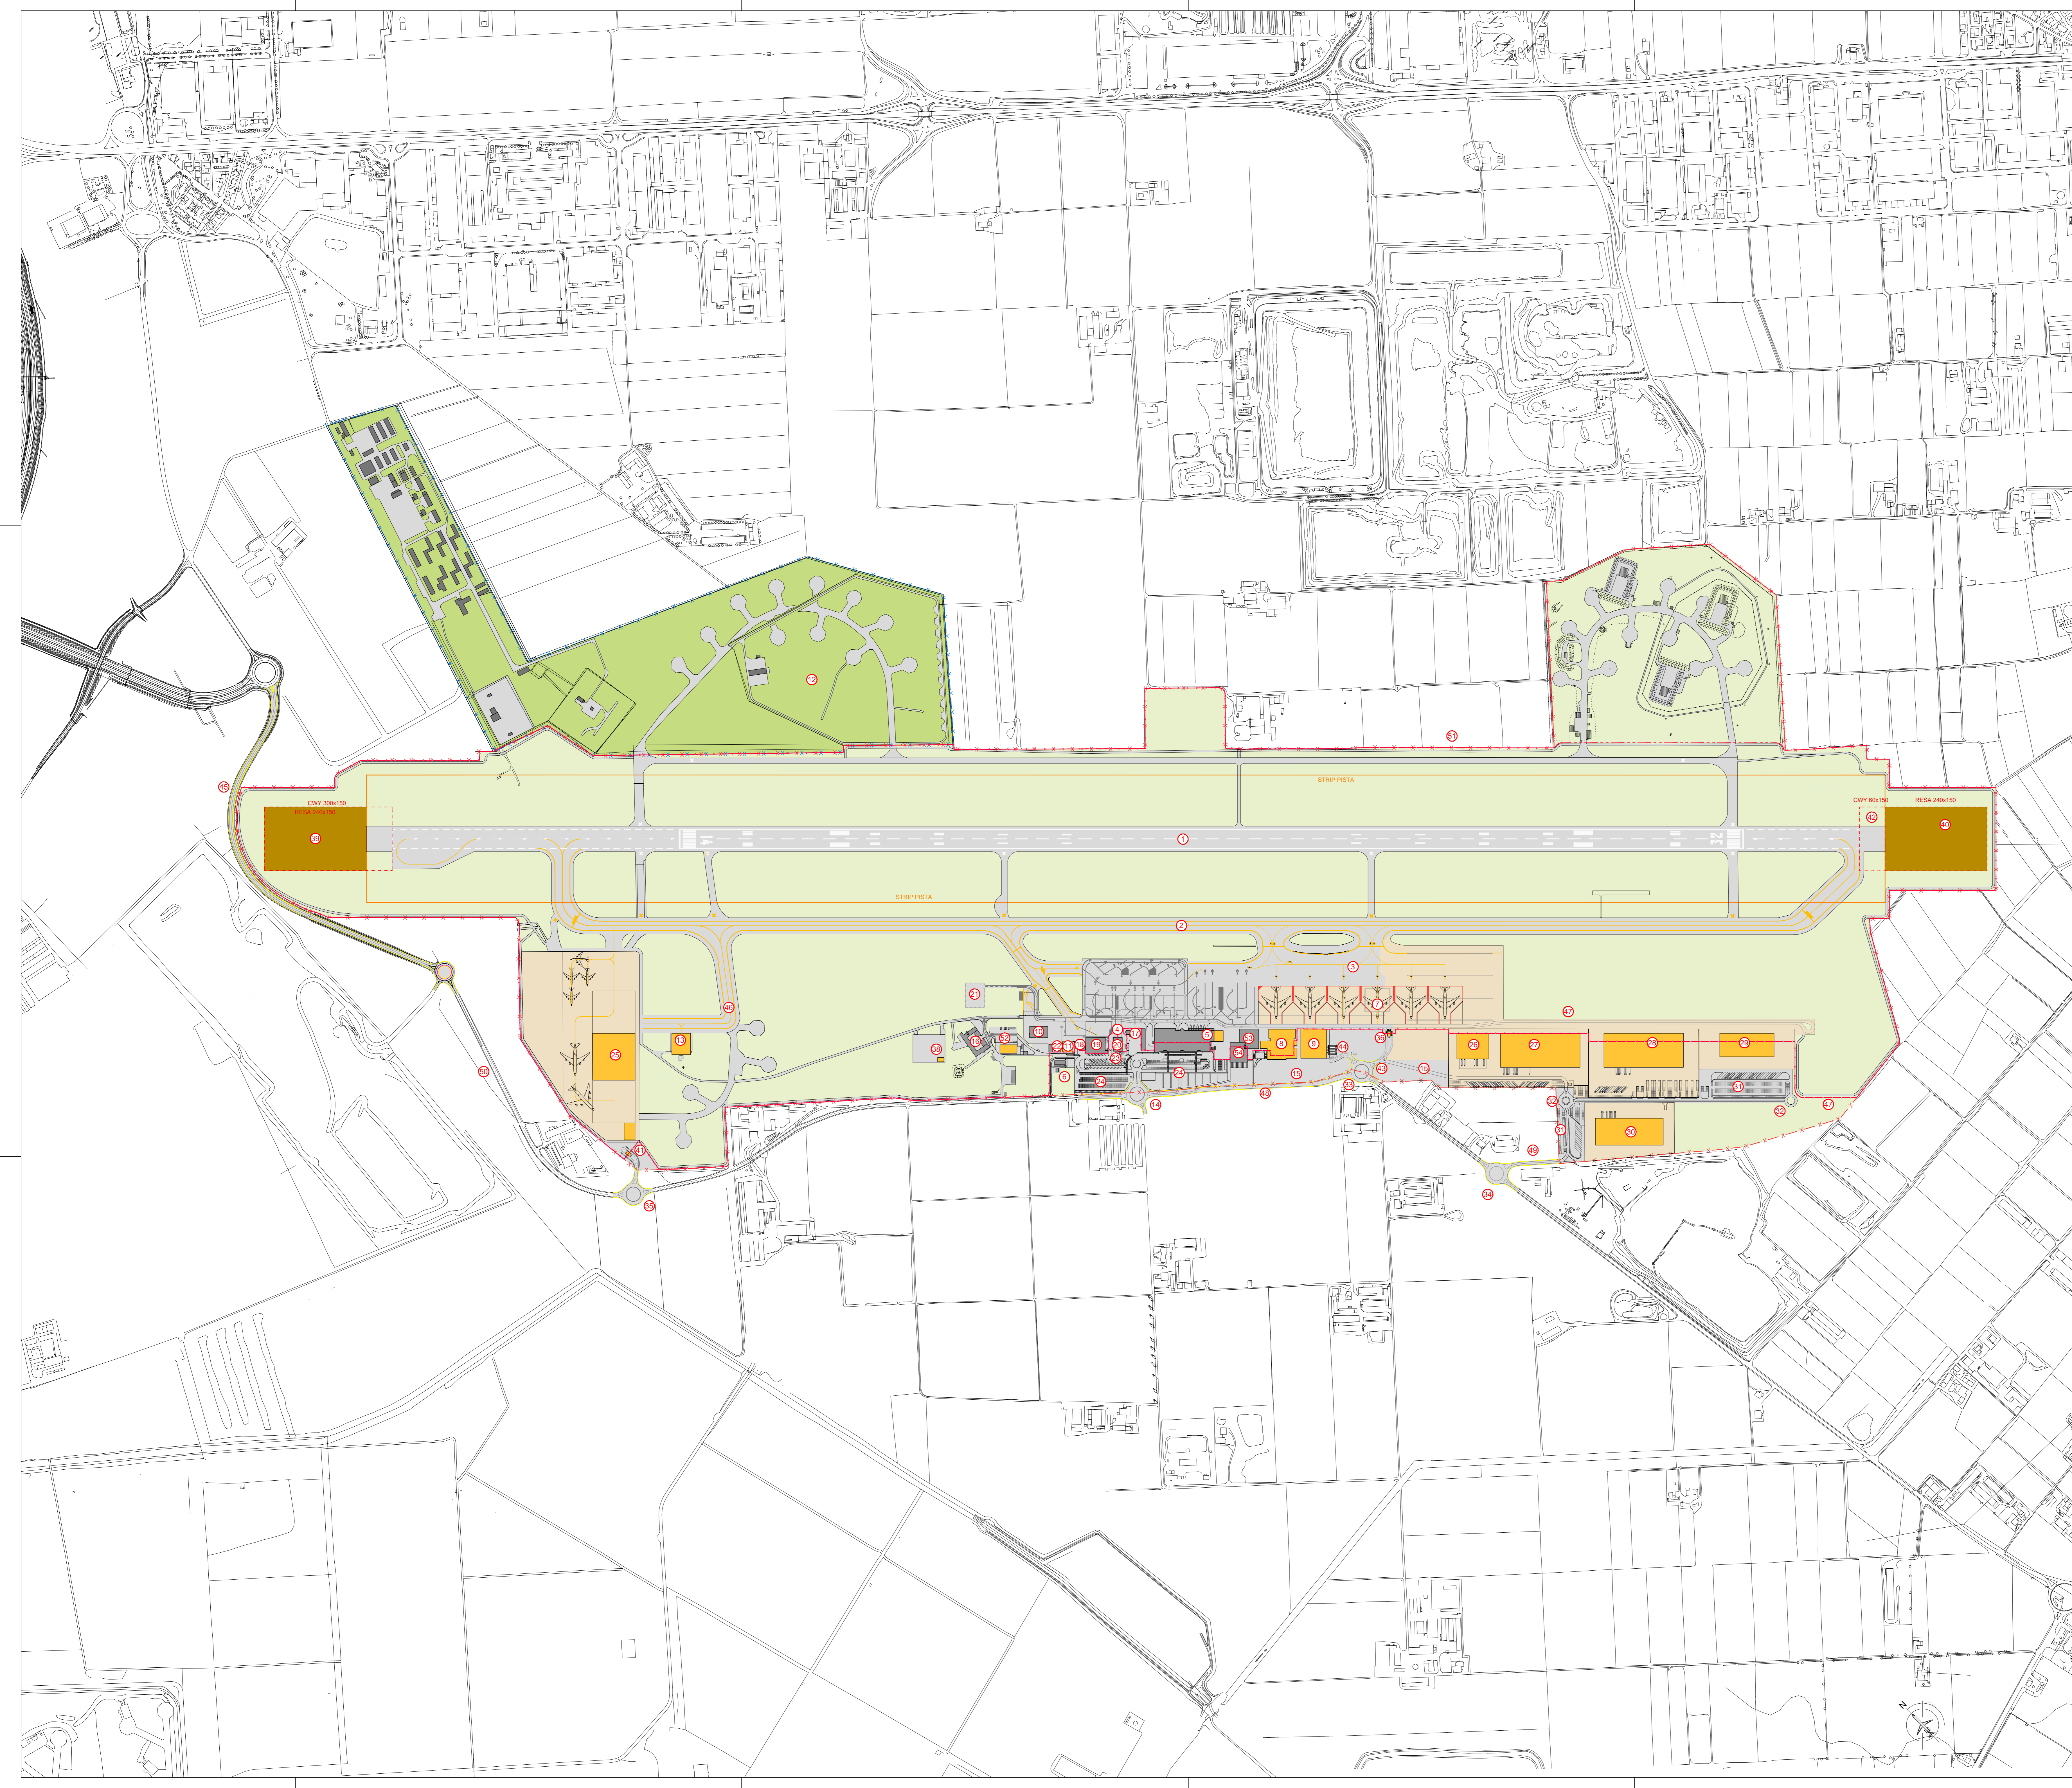

ENTE NAZIONALE PER L'AVIAZIONE CIVILE

PROGETTO: **AEROPORTO DI BRESCIA PIANO DI SVILUPPO AEROPORTUALE**

COMITENTE: **Aeroporto di Brescia "Gabriele D'Annunzio"**

Comitato: **Aeroporto di Brescia "Gabriele D'Annunzio"**
 Presidente: **Valerio Catullo di Verona Villafranca S.p.A.**
 Amministratore Delegato: **Dot. Michele Casarini**
 P.I. Movimento e Terminal: **Mario Bergamaschi**
 P.I. Manutenzione Infrastruttura e Servizi: **Ing. Alberto Curti**

PROGETTAZIONE: **ONEWORKS**
 COORDINAMENTO GENERALE: **Arch. Giulio De Gatti**
 COLLABORATORI: **Ing. Massimo Gallo, Arch. Michele Tagliari, Arch. Damiano Sestini**

OGGETTO: **PIANO DI SVILUPPO**

TITOLO: **STATO DI PROGETTO Sviluppo al 2030 - Tavola Generale**

SCALA: **Varie**

REV.	DATA	OGGETTO	Elaborato N°:
00	30/06/15	Emissione	D.03.01.01
01	26/03/17	Emissione	
02	13/12/18	Aggiornamento	
03			
04			

Redatto: **SOU** Verificato: **ESA** Approvato: **GGC**

COMMESSA: **13AD065**

IL PRESENTE DOCUMENTO HA SCOPO PURAMENTE INFORMATIVO. È PRODOTTO DAL TERZO SETTORE PUBBLICO. È STIPULATO IN BASE ALLA CONDIZIONE DI TRASPARENZA. LA RESPONSABILITÀ DELL'ESATTEZZA E DELL'ATTUALITÀ DEI DATI È DEL CLIENTE. È vietata espressamente la ristampa o l'uso non autorizzato senza permesso scritto dalla ONEWORKS S.p.A.