


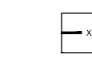




LEGENDA

-  CONFINI AEROPORTUALE
-  TOCS - superficie salta al decollo
-  AS - superficie di avvicinamento
-  TS - superficie di transizione
-  IHS, CS, OHS - superfici orizzontale interna, conica e orizzontale esterna



01 Inquadramento generale
1:50.000

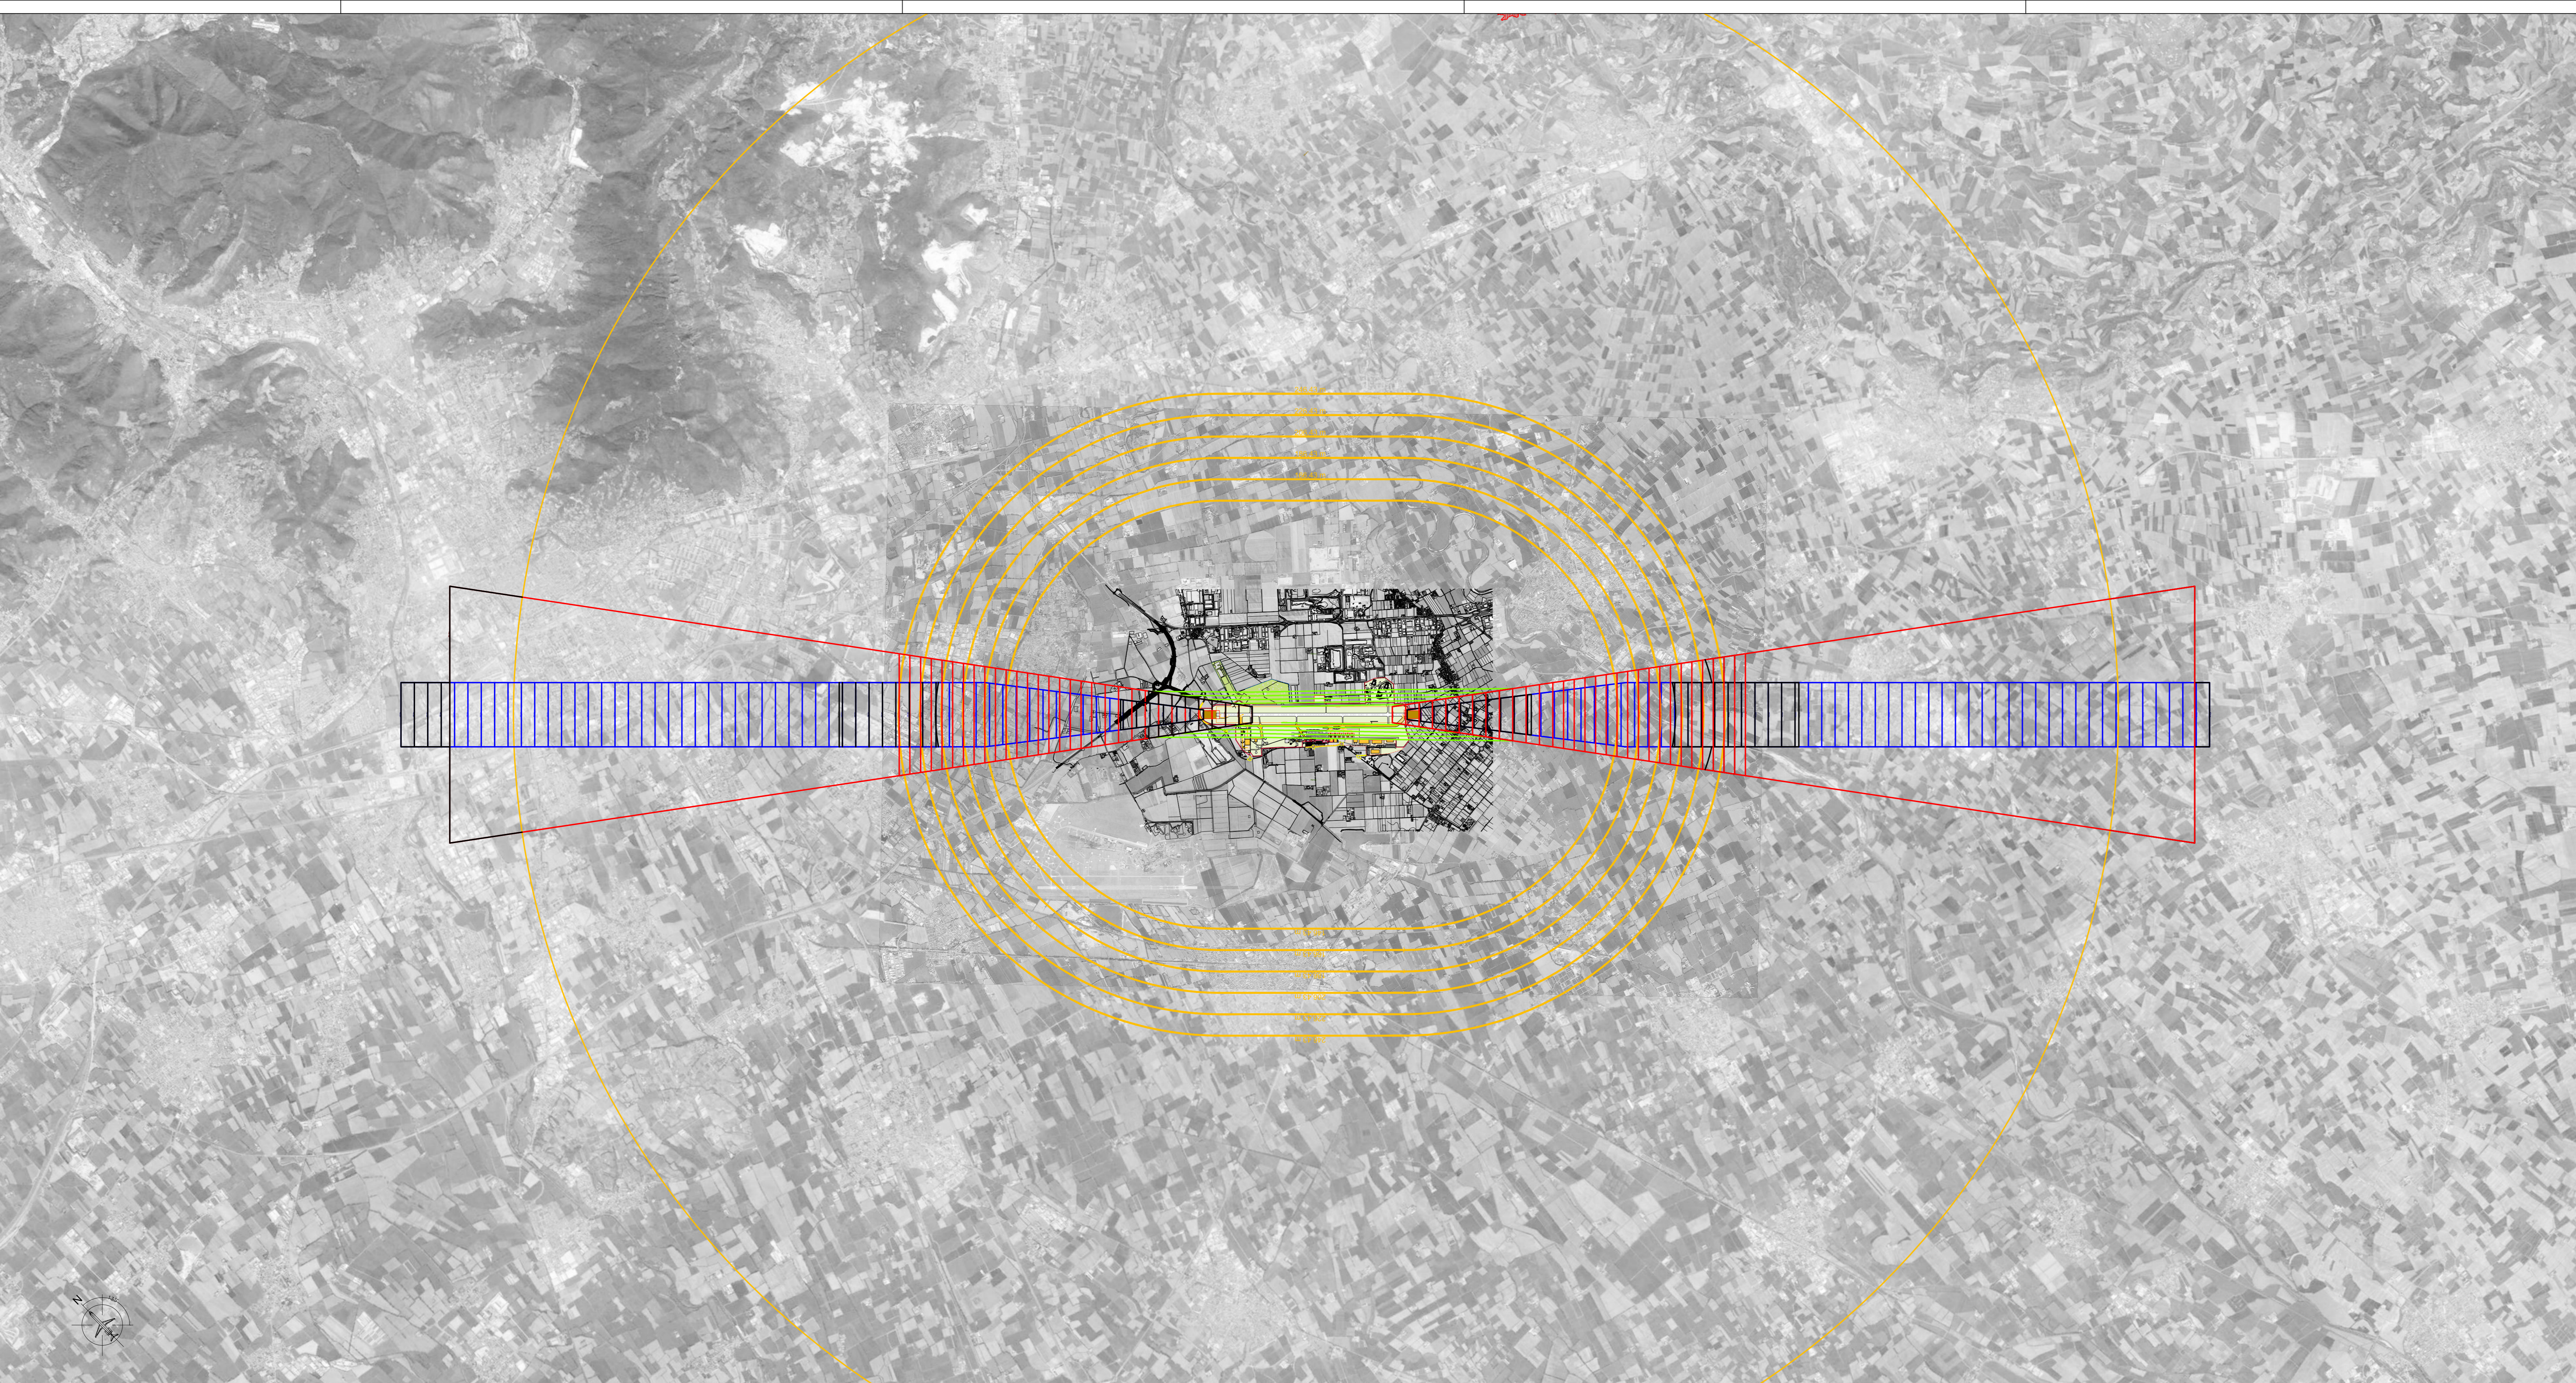

02 Distanze dichiarate
1:10.000

 ENTE NAZIONALE PER L'AVIAZIONE CIVILE																		
PROGETTO																		
AEROPORTO DI BRESCIA PIANO DI SVILUPPO AEROPORTUALE																		
COMMITTENTE																		
 Aeroporto di Brescia "Gabriele D'Annunzio"	Aeroporto di Brescia "Gabriele D'Annunzio"																	
Comitente: Aeroporto Valerio Catullo di Verona Villafranca S.p.A. Assistente Manager: Dot. Michele Cazzoli	P/I Progettazione Infrastrutture e Servizi: Ing. Michele Adami																	
P/I Movimento e Terminali: Marco Bergamaschi	P/I Manutenzione Infrastrutture e Servizi: Ing. Alberto Curti																	
PROGETTAZIONE:																		
ONEWORKS:																		
COORDINAMENTO GENERALE: COLLABORATORI:	Via Roma 2 37100 Verona, Italia www.oneworks.it Tel. +39 0475 9091133																	
Arch. Giulio De Gatti Ing. Massimo Gallo Arch. Michele Tognoli Arch. Damiano Sestini	Arch. Giulio De Gatti Ing. Massimo Gallo Arch. Michele Tognoli Arch. Damiano Sestini																	
OGGETTO																		
PIANO DI SVILUPPO																		
TITOLO:																		
STATO DI PROGETTO																		
Vincoli aeronautici Limitazioni Ostacoli																		
SCALA: Varie																		
<table border="1" style="width: 100%; border-collapse: collapse;"> <thead> <tr> <th>REV.</th> <th>DATA</th> <th>OGGETTO</th> <th>Elaborato N°:</th> </tr> </thead> <tbody> <tr> <td>00</td> <td>30/06/15</td> <td>Emissione</td> <td rowspan="4" style="text-align: center; vertical-align: middle;">D.03.06.01</td> </tr> <tr> <td>01</td> <td>26/03/17</td> <td>Emissione</td> </tr> <tr> <td>02</td> <td>13/12/13</td> <td>Aggiornamento</td> </tr> <tr> <td>04</td> <td></td> <td></td> </tr> </tbody> </table>		REV.	DATA	OGGETTO	Elaborato N°:	00	30/06/15	Emissione	D.03.06.01	01	26/03/17	Emissione	02	13/12/13	Aggiornamento	04		
REV.	DATA	OGGETTO	Elaborato N°:															
00	30/06/15	Emissione	D.03.06.01															
01	26/03/17	Emissione																
02	13/12/13	Aggiornamento																
04																		
Redatto: SDU	Verificato: ESA	Approvato: GDC																
COMMESSA: 13AD065																		

IL PRESENTE DOCUMENTO HA SCOPO INFORMATIVO. È PRODOTTO DAL TRACCE PUBBLICITÀ. A TUTTO IL MARCHIO IN MATERIA DI CONSUMO SOTTO IL COMPARTO. L'USO NON AUTORIZZATO DELLA PRESSIONE È A TUTTO IL MARCHIO. È PRODOTTO DAL TRACCE PUBBLICITÀ. A TUTTO IL MARCHIO IN MATERIA DI CONSUMO SOTTO IL COMPARTO. L'USO NON AUTORIZZATO DELLA PRESSIONE È A TUTTO IL MARCHIO.