
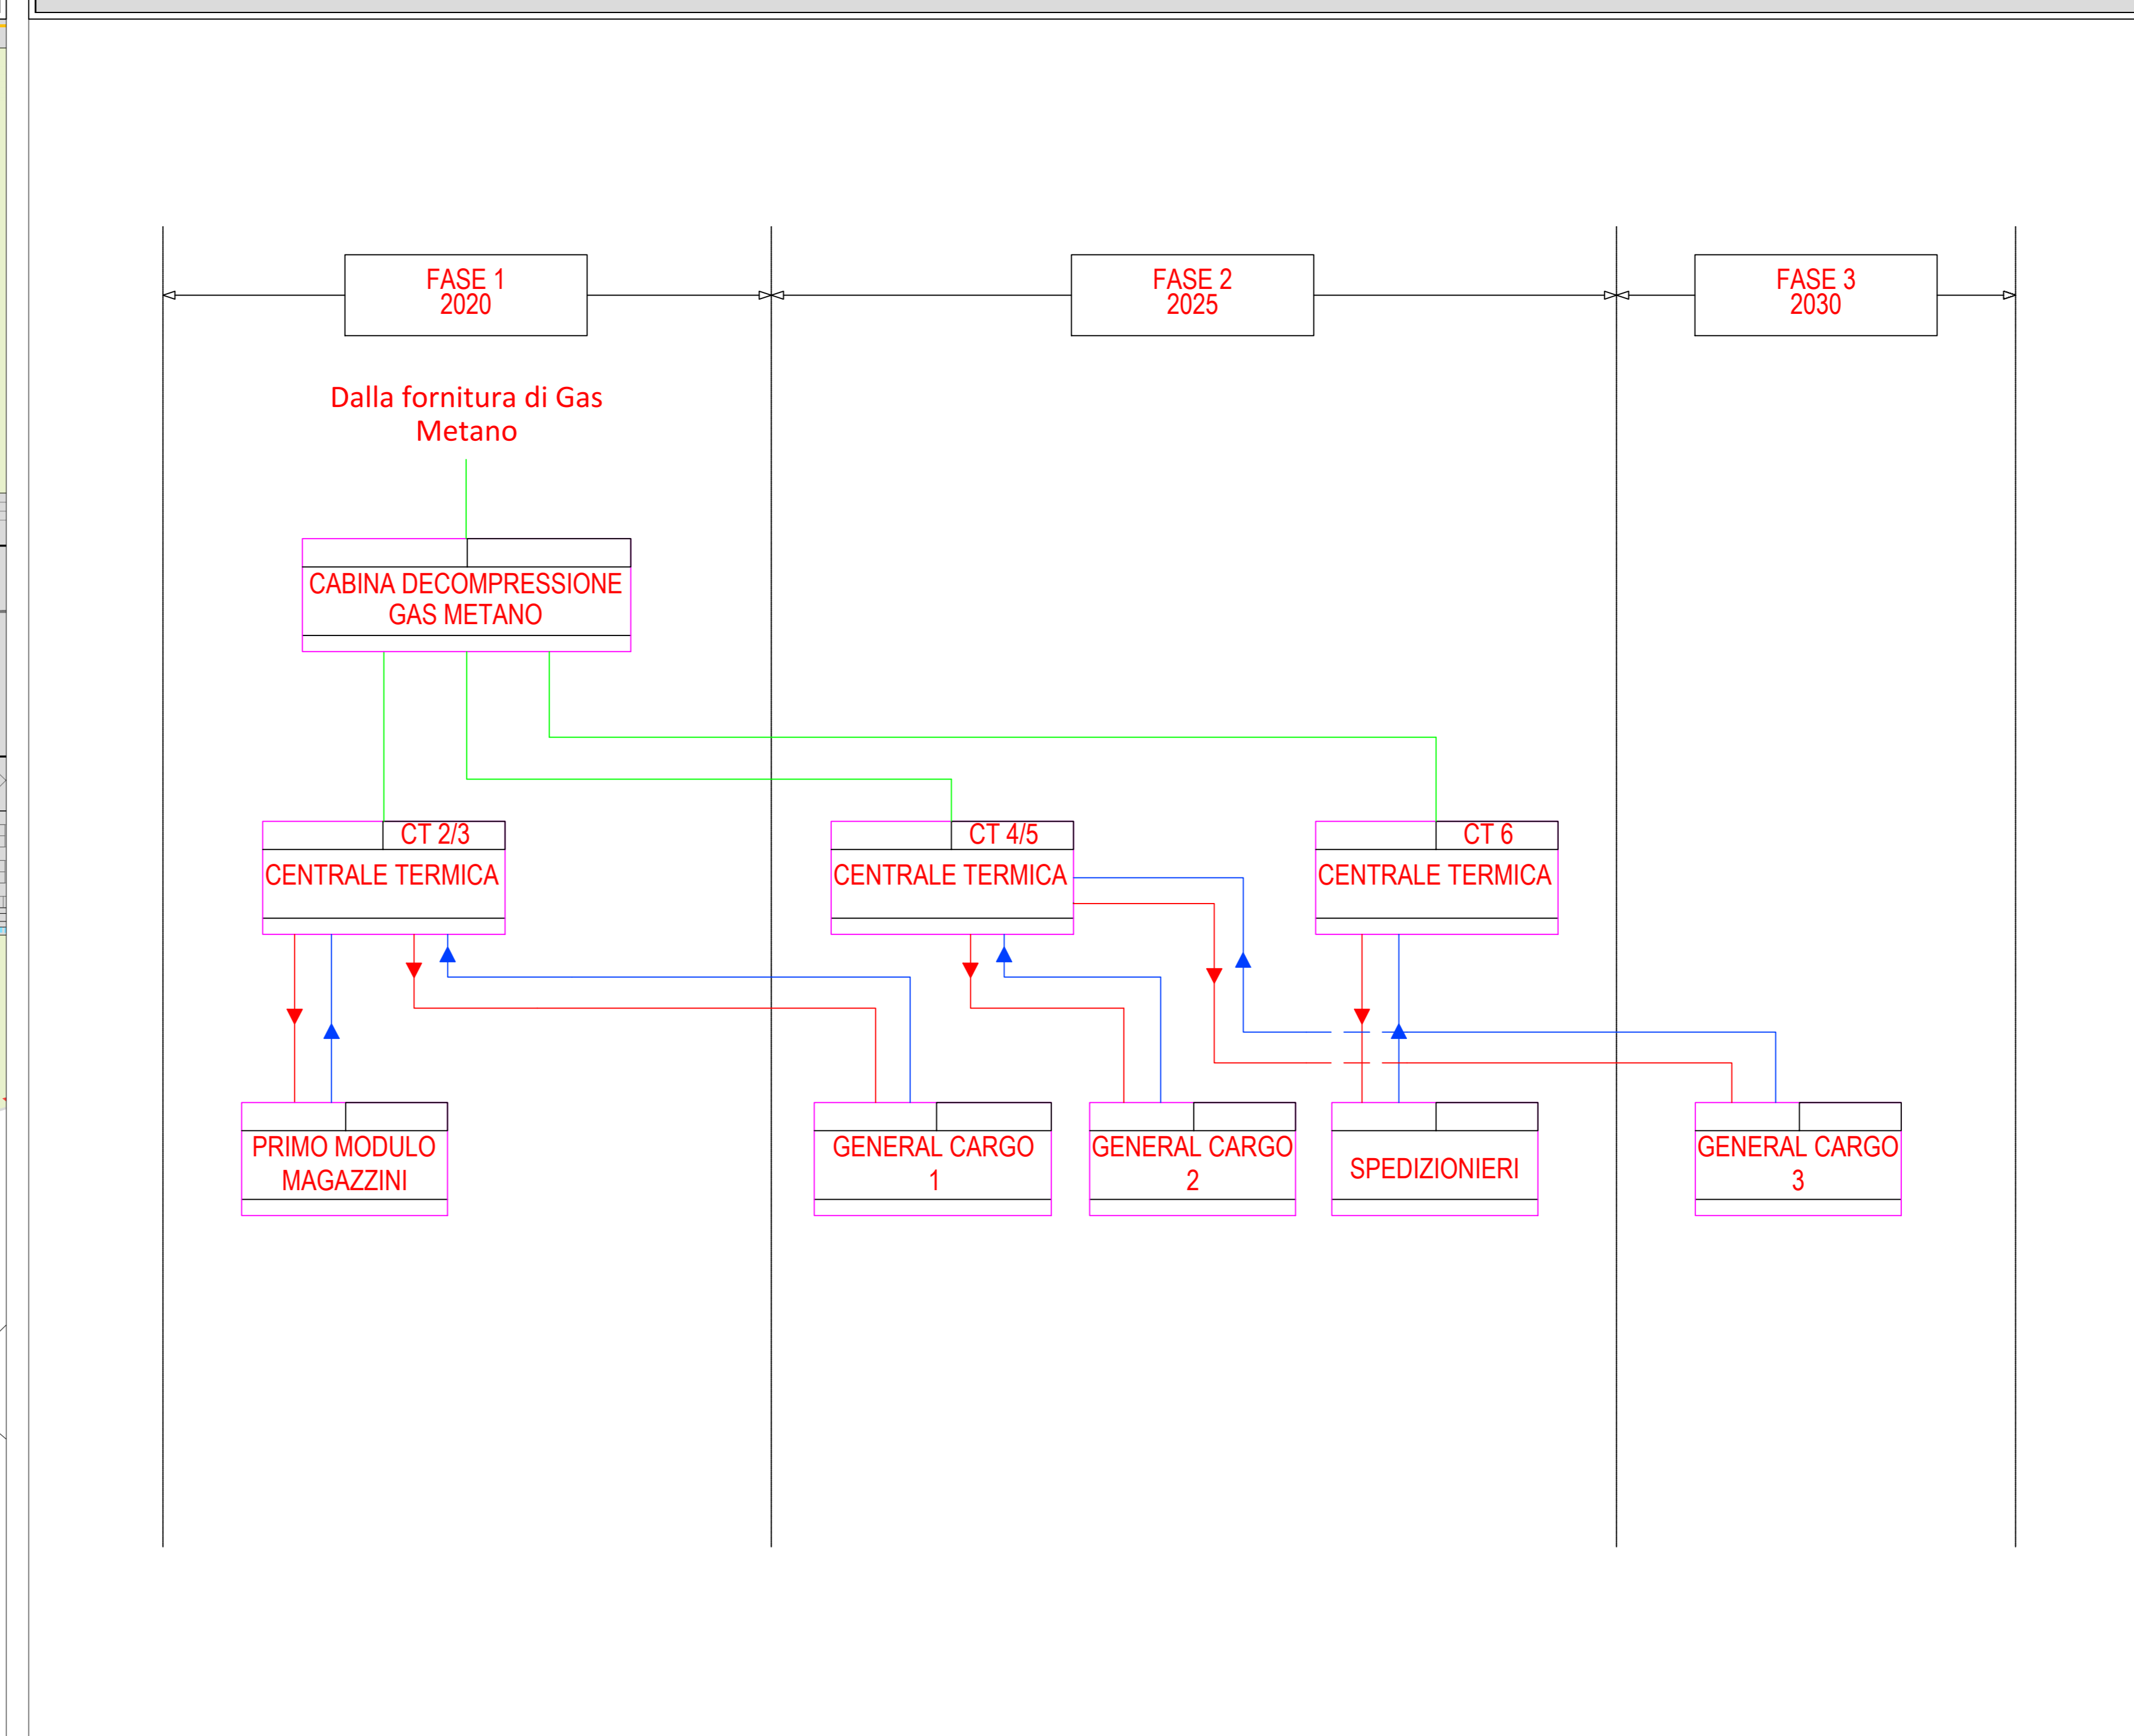
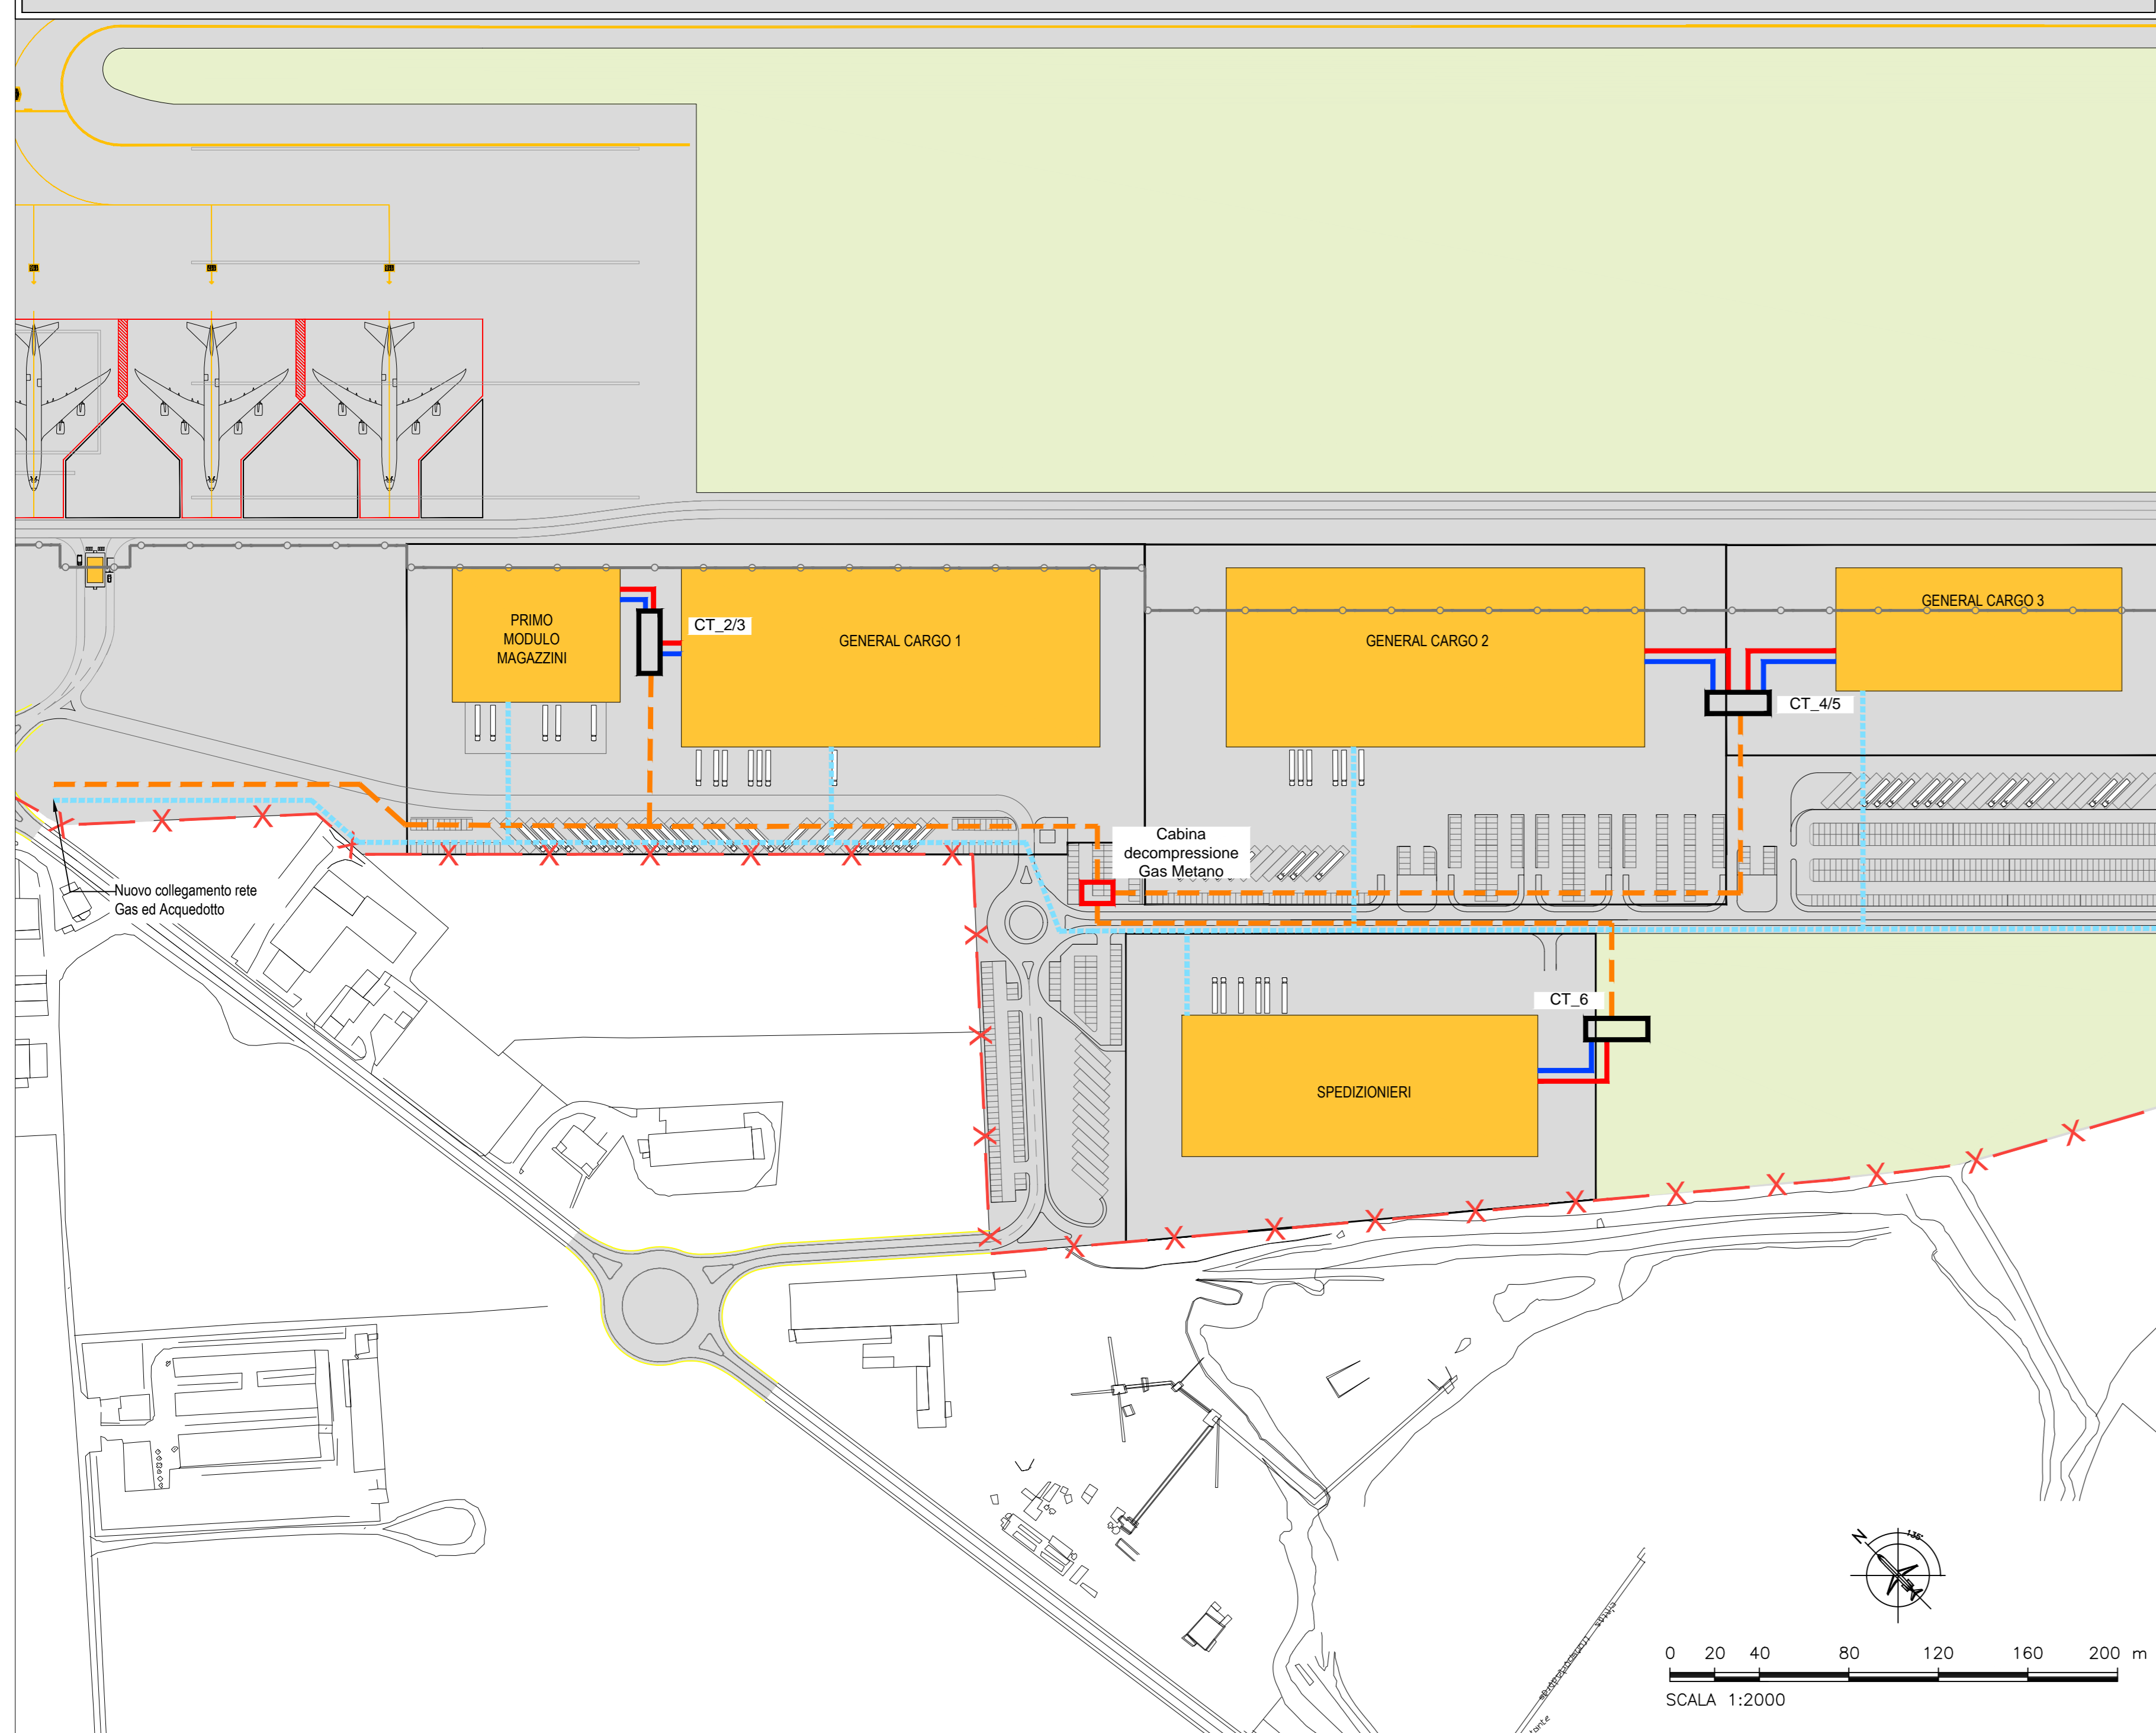


LEGENDA:

- CONFINI AIRSIDE-LANDSIDE
- ±0.00 QUOTE ALTIMETRICHE
- IMPIANTI TERMICI E MECCANICI DI PROGETTO**
- RETE DI DISTRIBUZIONE GAS
- RETE DI MANDATA GAS
- RETE DI RITORNO GAS
- ACQUEDOTTO

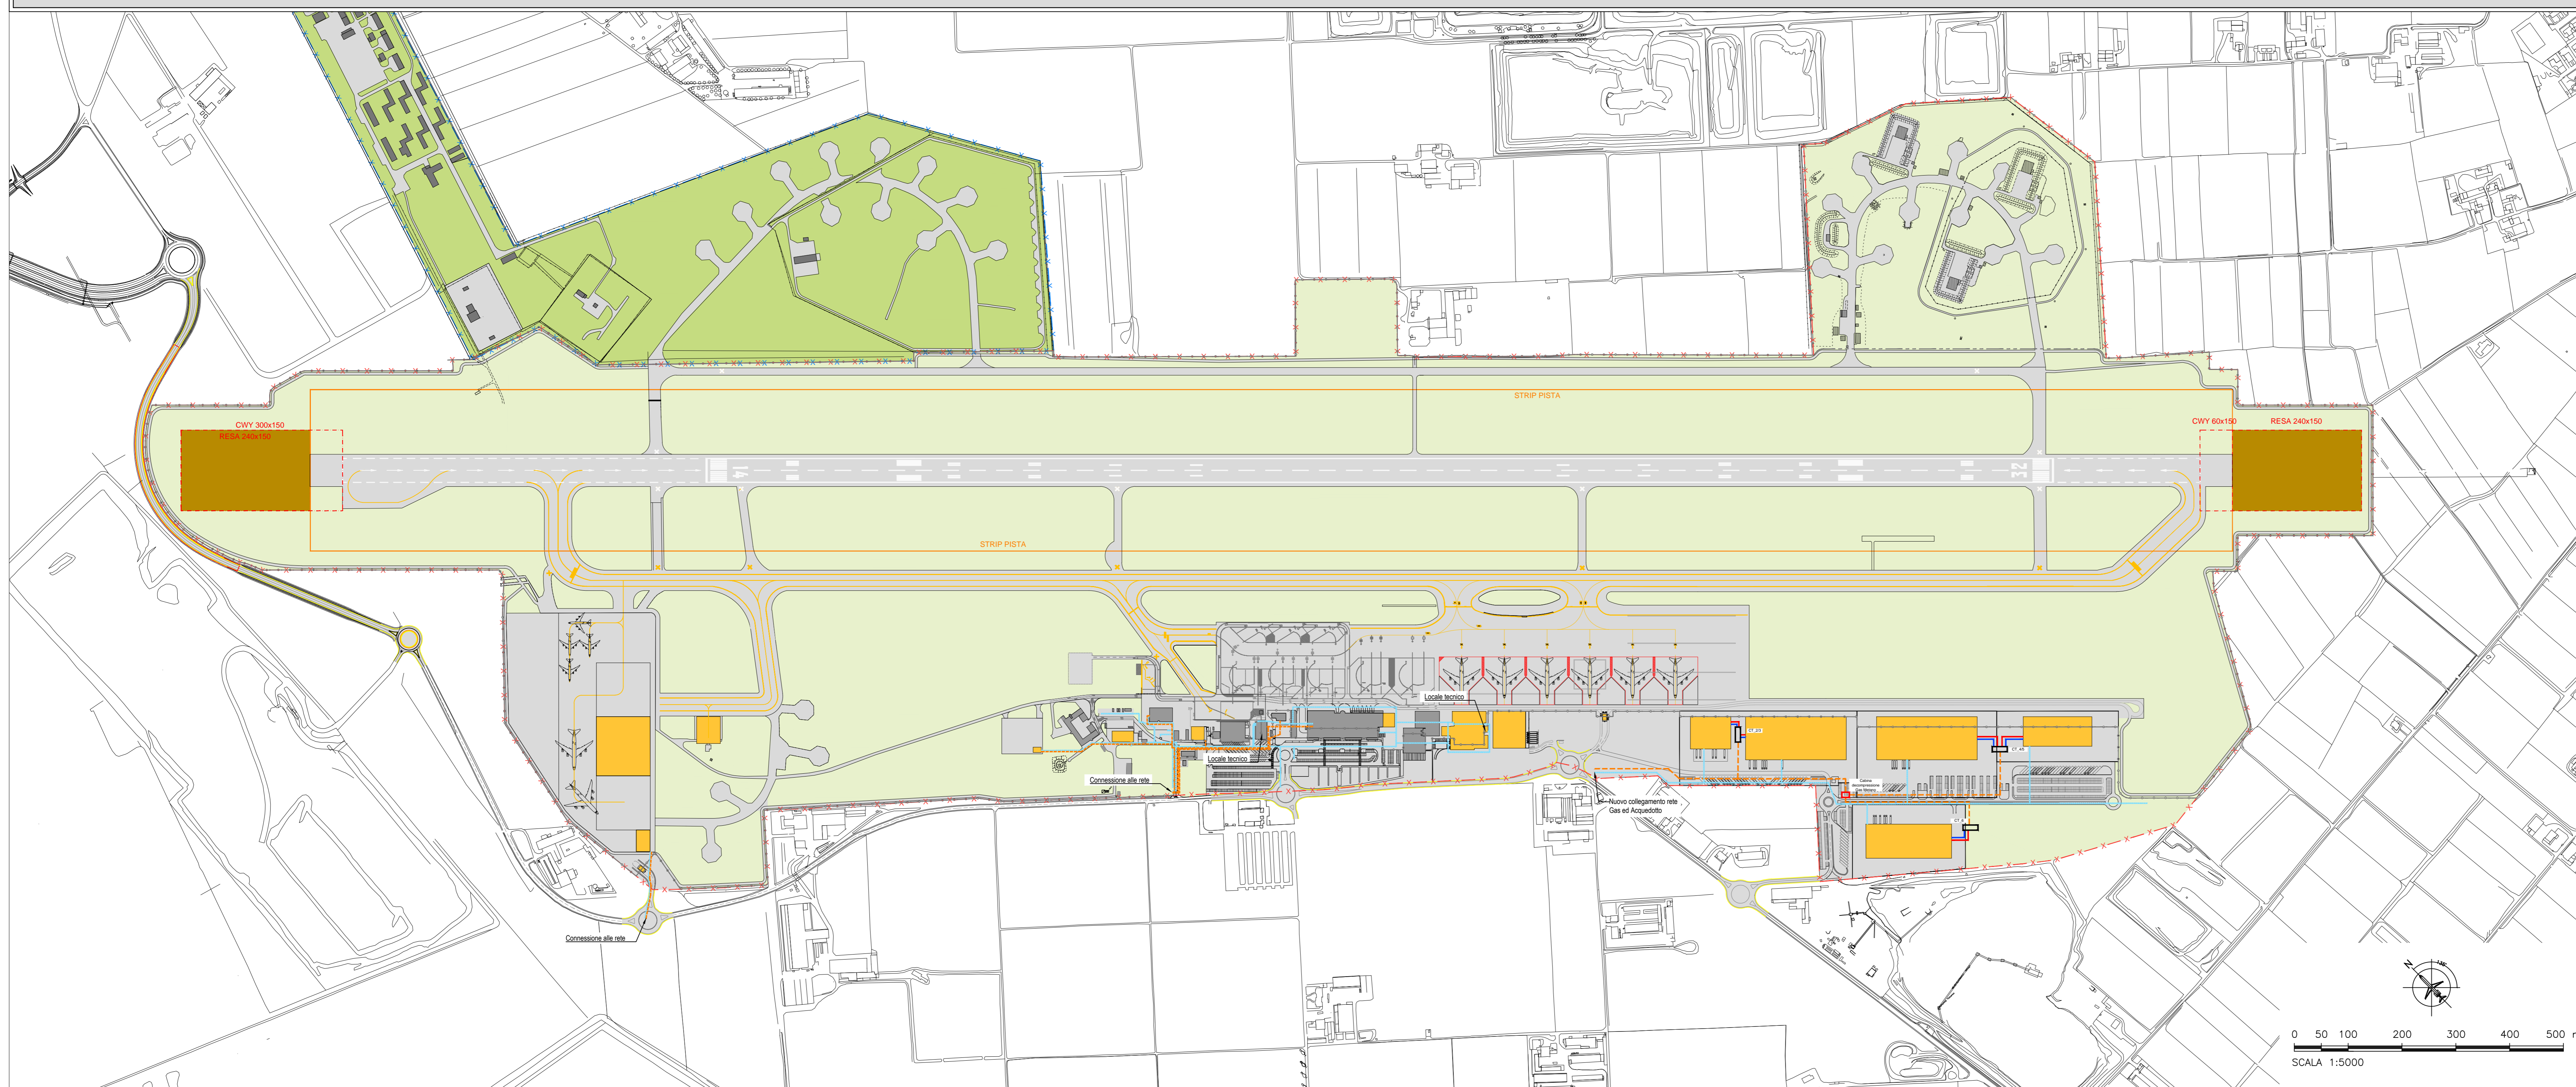

ENTE NAZIONALE PER L'AVIAZIONE CIVILE

PROGETTO: AEROPORTO DI BRESCIA PIANO DI SVILUPPO AEROPORTUALE

COMMITTENTE: **Aeroporto di Brescia "Gabriele D'Annunzio"**
 Aeroporti
 Comitato: Valerio Catullo di Verona Villafranca S.p.A.
 Accusante Manager: Dott. Michele Casarini
 PFI Movimento e Terminal: Marco Bergamaschi

PROGETTAZIONE: ONEWORKS
 COORDINAMENTO GENERALE: **ONEWORKS**
 COLLABORATORI: **ONEWORKS**

OGGETTO: PIANO DI SVILUPPO

TITOLO: STATO DI PROGETTO Impianti tecnologici Impianti termici e meccanici

SCALA: Varie

REV.	DATA	OGGETTO	Elaborato N°:
00	30/06/15	Emissione	
01	26/03/17	Emissione	
02	13/03/18	Aggiornamento	
03			
04			

Redatto: KTC Verificato: MG Approvato: GDC

COMMESSA: 13AD065

D.03.07.02