
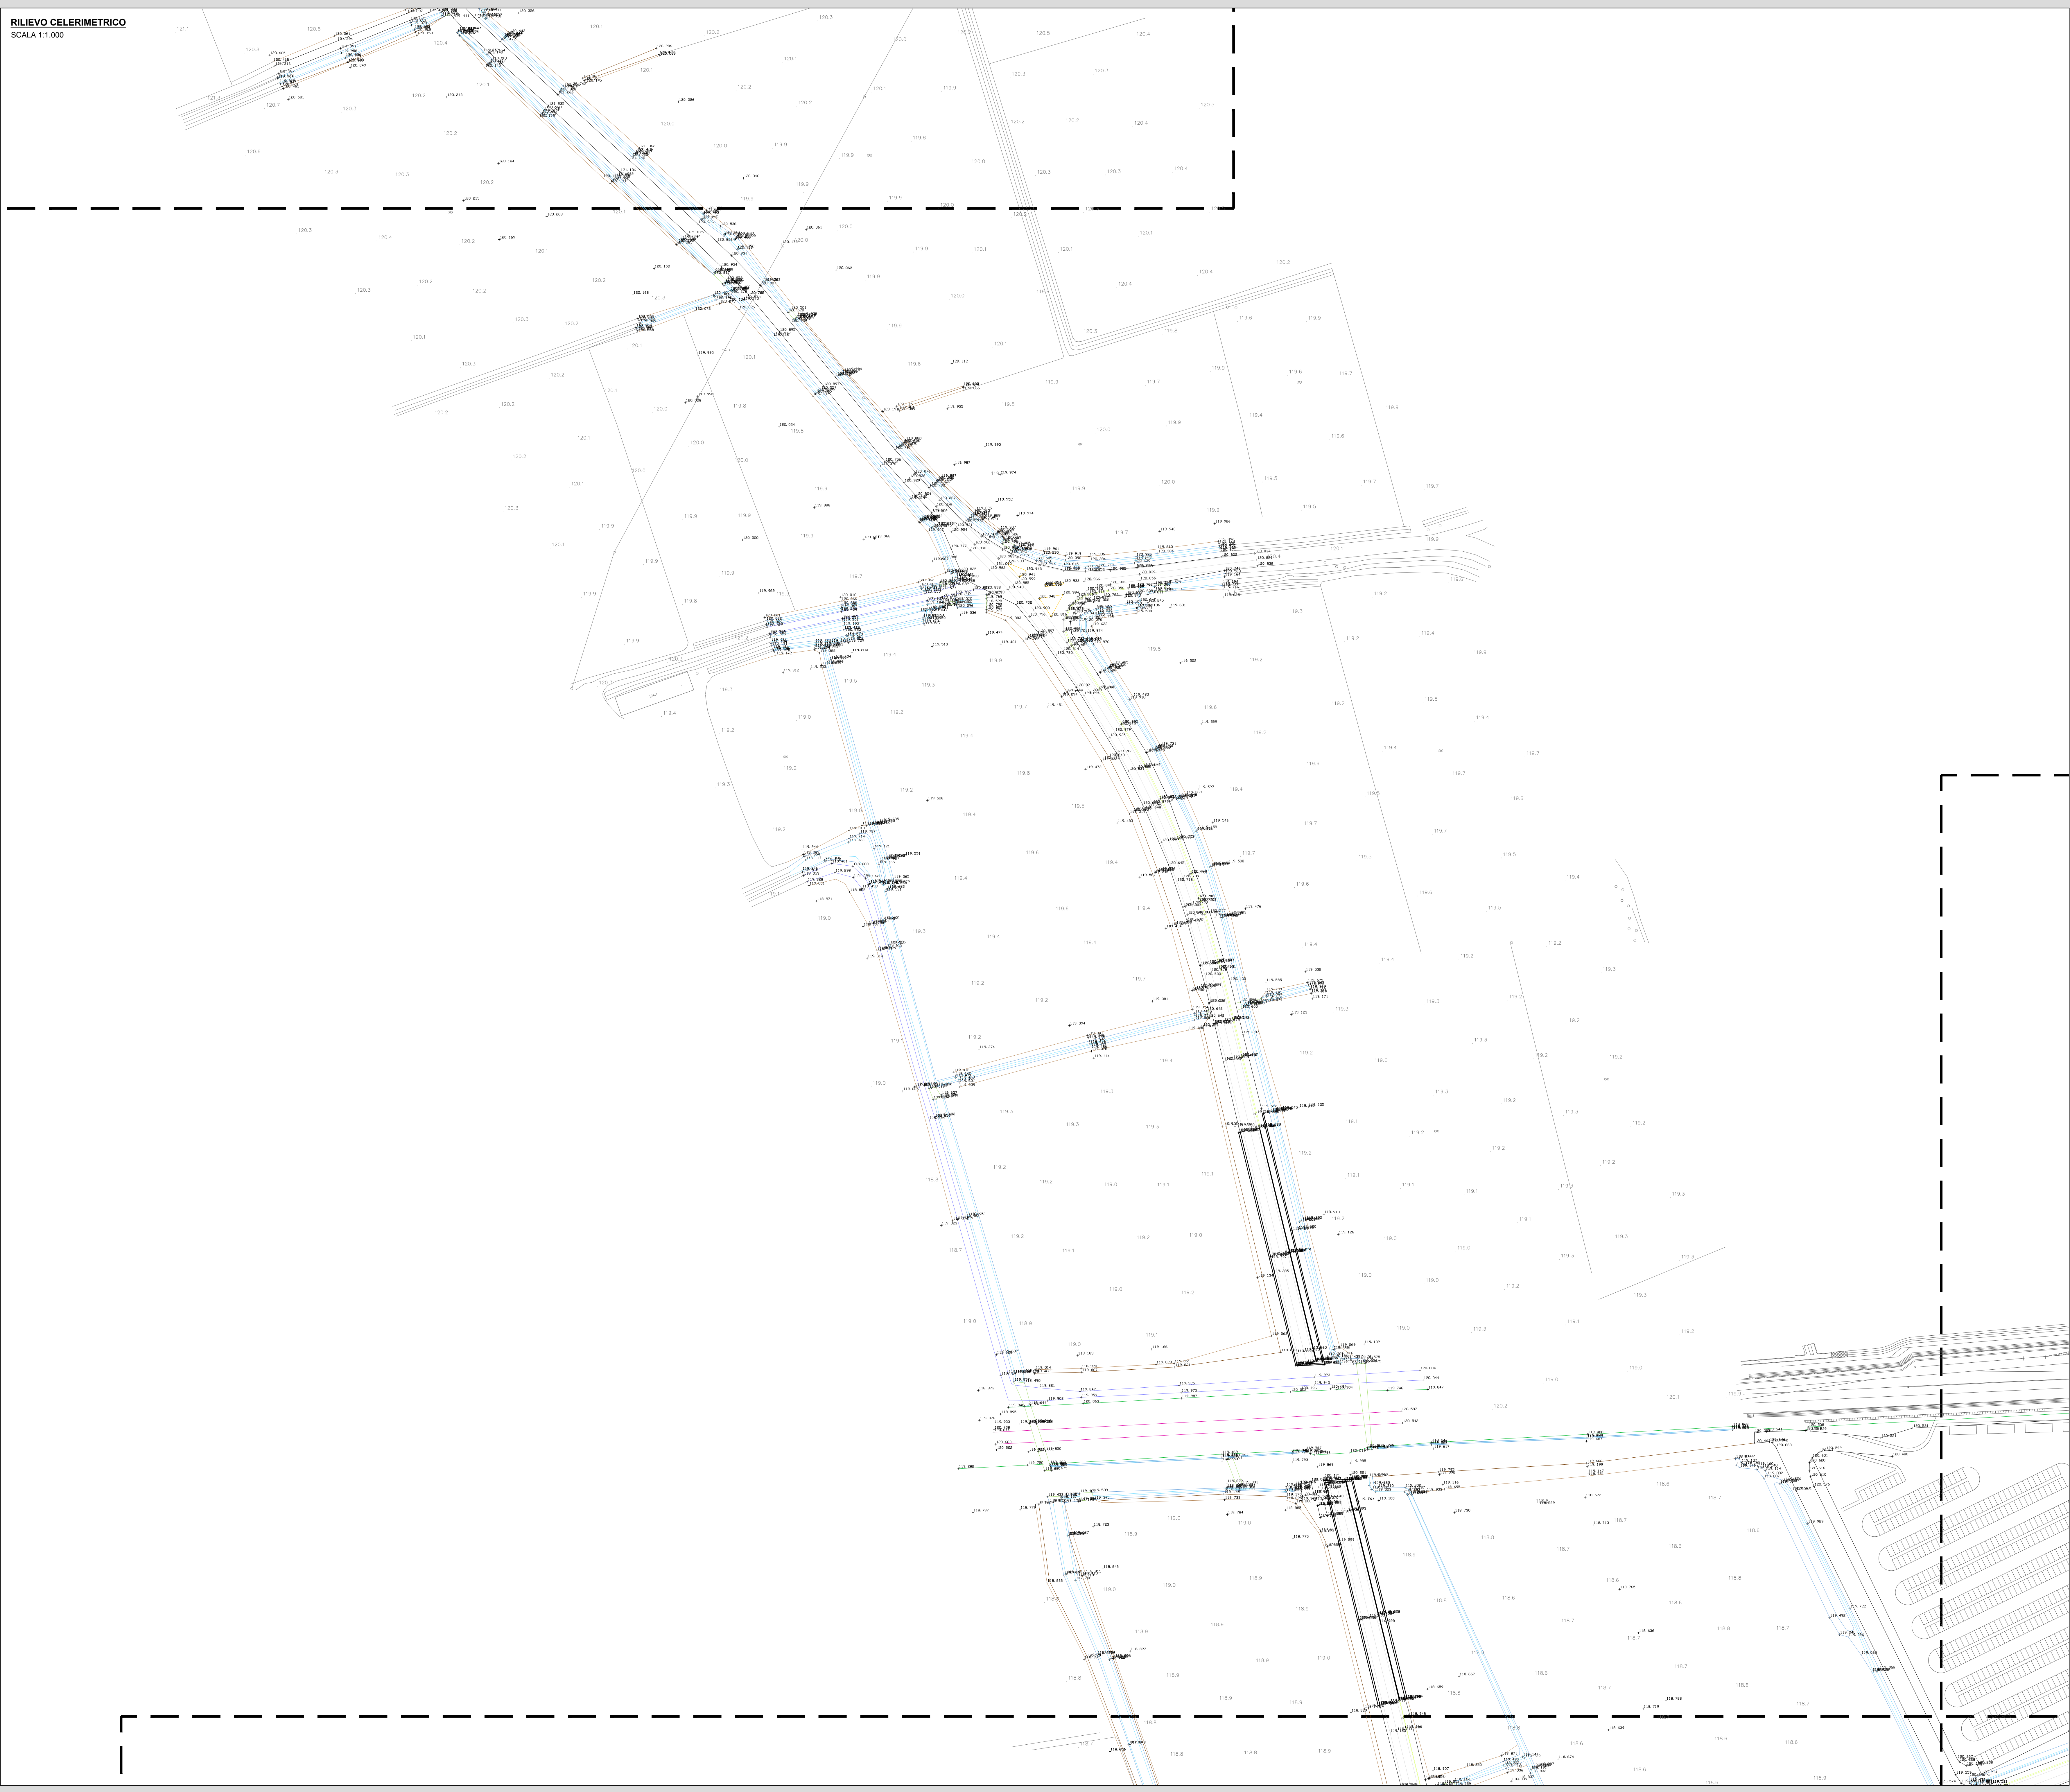


RILIEVO CELERIMETRICO
SCALA 1:1.000

KEYPLAN
SCALA 1:5.000

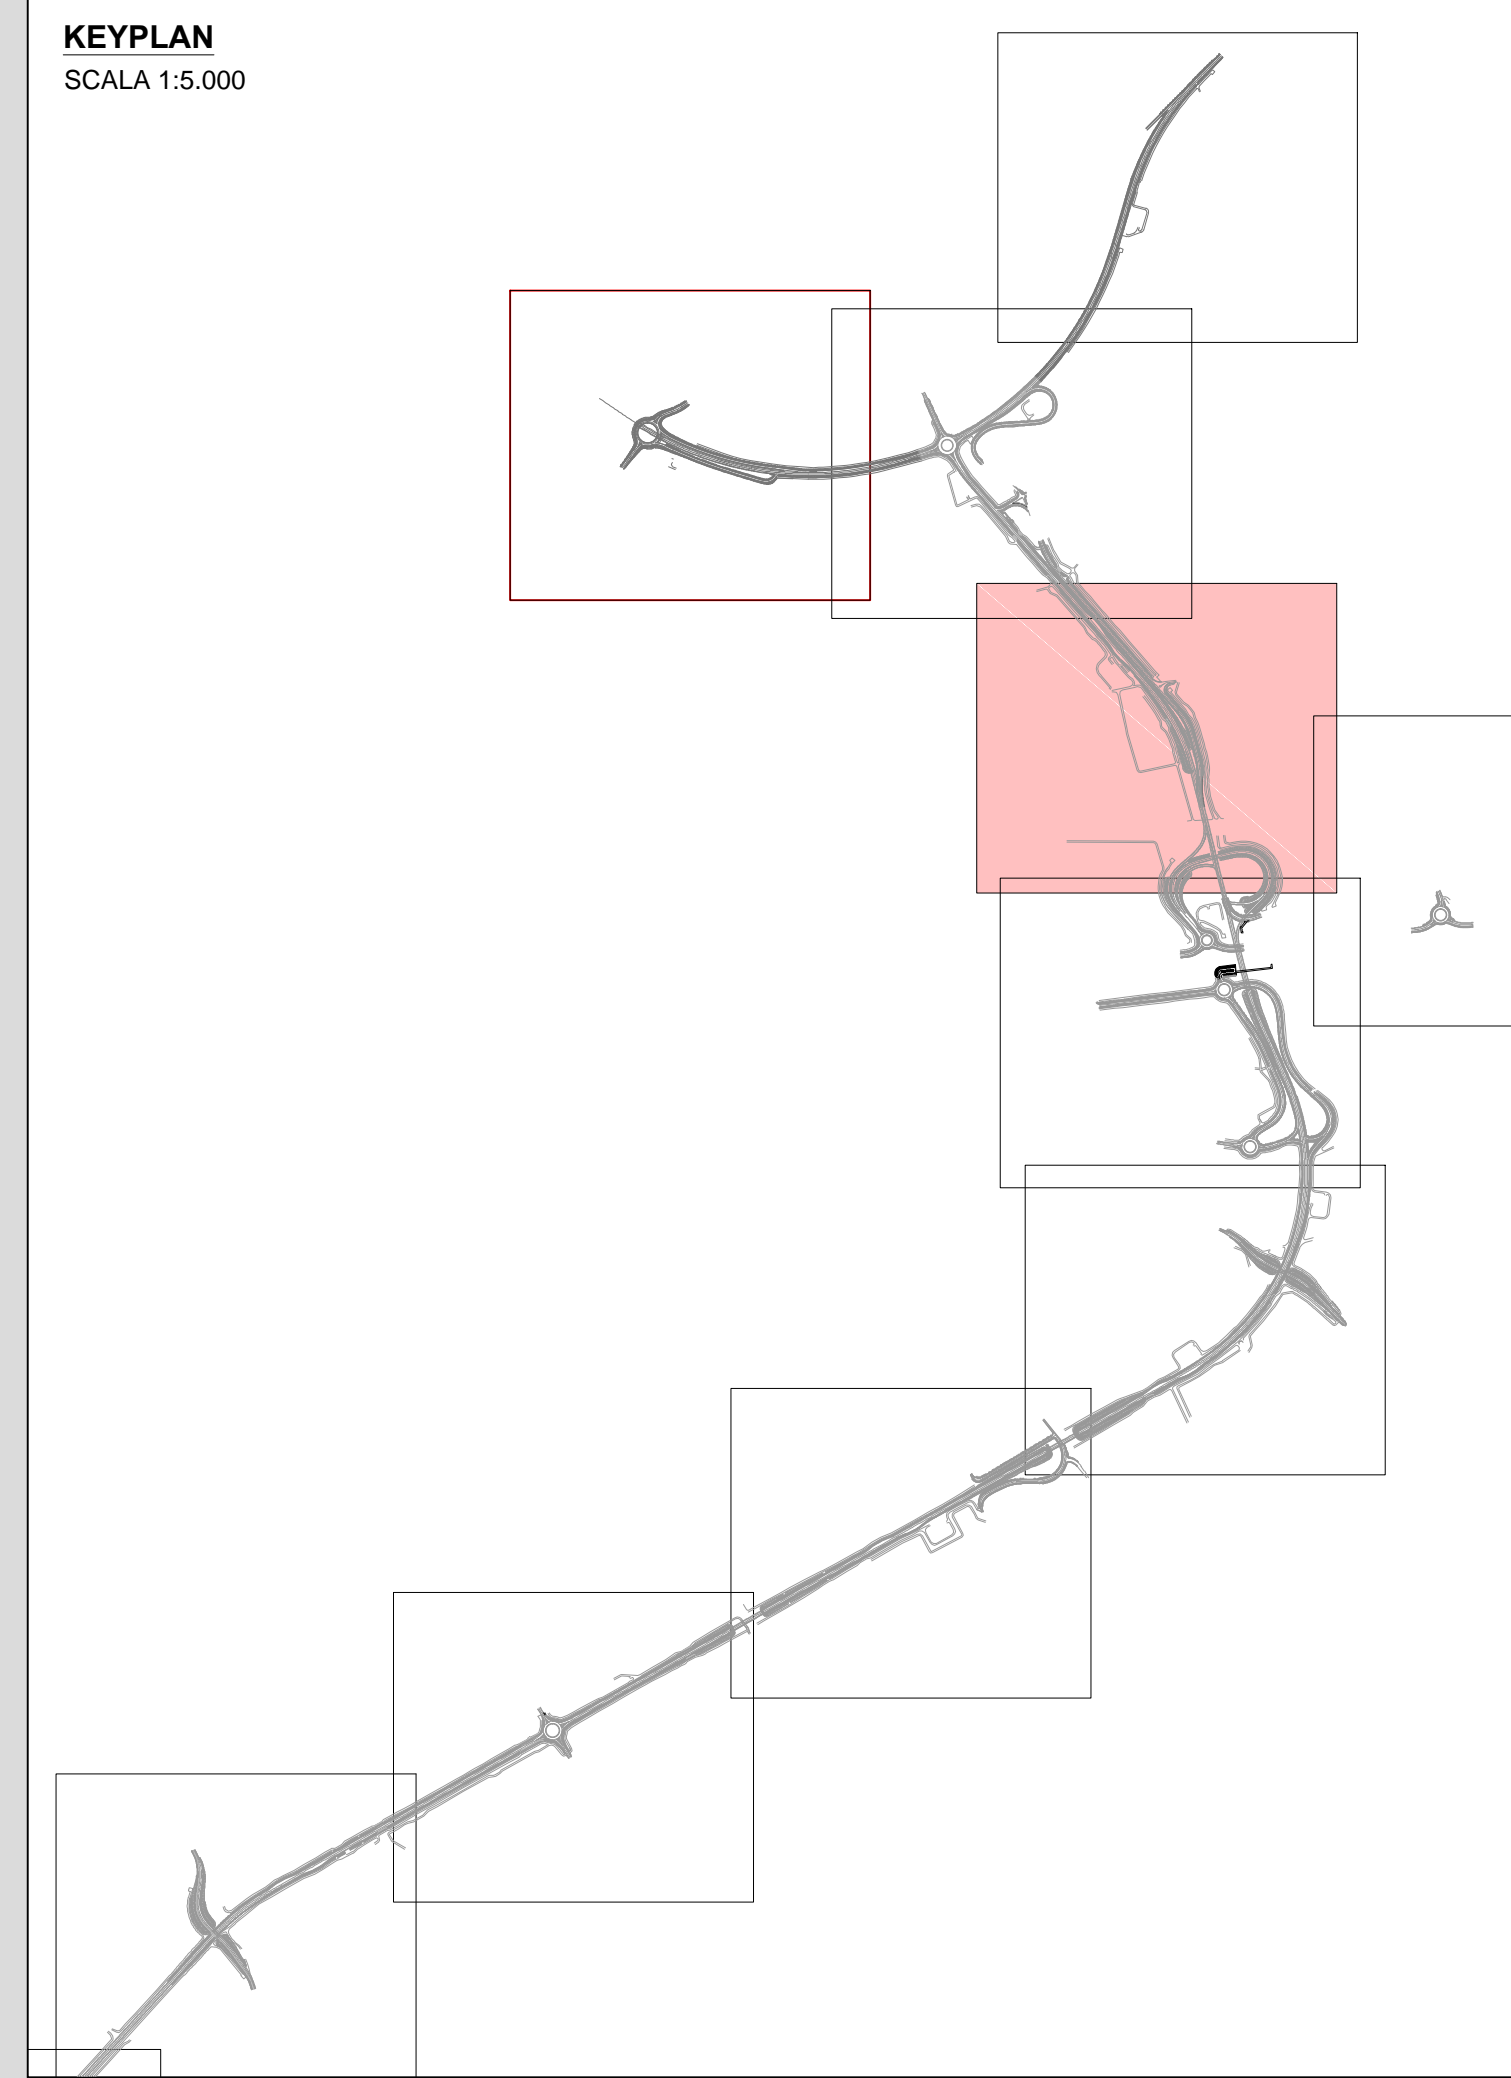

LEGENDA

| | |
|-------------------|--|
| XXX.X | PUNTI DEL RILIEVO ESEGUITO IN FASE DI PROGETTO DEFINITIVO |
| ----- | LINEE DI VINCOLO DEL RILIEVO ESEGUITO IN FASE DI PROGETTAZIONE DEFINITIVA |
| YYY.YYY GPSZZZ | PUNTI DEL RILIEVO INTEGRATIVO ESEGUITO IN FASE DI PROGETTO ESECUTIVO (ESEGUITO IN APRILE 2018) |
| ----- | BINARI |
| ----- | CAVALCAFOSSO |
| ----- | CORDOLI |
| ----- | FABBRICATI |
| ----- | GUARD-RAIL |
| ----- | LINEA BIANCA SU STRADA DI MARGINE CORSIA |
| ----- | MANUFATTO |
| ----- | MURO IN C.A. |
| ----- | PALO |
| ----- | PONTICELLO |
| ----- | RECINZIONE |
| ----- | CIGLIO FOSSO A QUOTA |
| ----- | FONDO FOSSO |
| ----- | LIMITE DI SCARPATA |
| ----- | TESTA DELLA SCARPATA |
| ----- | LIMITI CARREGGIATA STRADALE |
| ----- | LIMITI CARREGGIATA STRADE STERRATE |

ANAS S.p.A.
Direzione Progettazione e Realizzazione Lavori

LAVORI DI COLLEGAMENTO TRA LA S.S.11 A MAGENTA E LA TANGENZIALE OVEST DI MILANO
VARIANTE DI ABBIATEGRASSO E ADEGUAMENTO IN SEDE DEL TRATTO ABBIATEGRASSO-VIGEVANO FINO AL PONTE SUL FIUME TICINO
1° STRALCIO DA MAGENTA A VIGEVANO - TRATTA C

PROGETTO ESECUTIVO

| | | | |
|------------------------------|-------------------------------|---------------------------|--------------------------------|
| STUDIO CORONA | ING. RENATO DEL PRETE | ECOPLAN | EG |
| ING. VITTORIO D'AMICO | ING. DANIELE DEL PRETE | ING. MARCO FRIGOLI | ING. GIUSEPPE MONTENARI |
| ING. MARCO VIGI | ING. MARCO VIGI | ING. MARCO VIGI | ING. MARCO VIGI |
| ING. MARCO VIGI | ING. MARCO VIGI | ING. MARCO VIGI | ING. MARCO VIGI |

VISTO IL RESPONSABILE DEL PROCEDIMENTO: **Ing. Giuseppe Danilo MALGERI**

INTEGRATORE DELLE PRESTAZIONI SPECIALISTICHE: **Ing. Valerio BAUETTI**

GEOLOGO: **Ing. Giancarlo MONTENARI**

IL COORDINATORE DELLA SICUREZZA IN FASE DI PROGETTAZIONE: **Ing. Giancarlo MONTENARI**

C008
C - RILIEVI TOPOGRAFICI
PLANIMETRIA RILIEVO CELERIMETRICO
TAVOLA 04

| | | | |
|-----------------|---------------------------|-------------|---------------------------|
| CODICE PROGETTO | NOME FILE | REVISIONE | SCALA: |
| LO203 | C008-T00SG00CRTP104_A.dwg | A | ----- |
| PROGETTO | ELABORAZIONE | DATA | REDDATTO |
| C | | | |
| B | | | |
| A | EMISSIONE | LUGLIO 2018 | ING. GINEVRA MENSICCHIERI |
| REV. | DESCRIZIONE | DATA | VERIFICATO |
| | | | ING. GAETANO SANIERI |
| | | | ING. VALERIO BAUETTI |
| | | | APPROVATO |