SEZIONI TIPO RAMPE DI SVINCOLO E ROTATORIE
SCALA 1:100

Sezione tipo rampa bisenso in rilevato
(Scala 1:100)

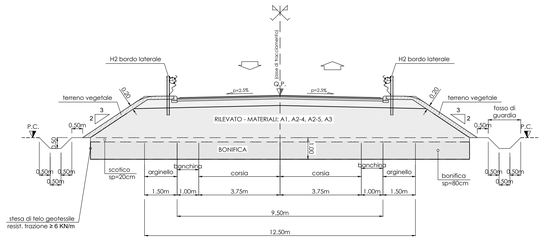

Sezione tipo rampa bisenso in trincea
(Scala 1:100)

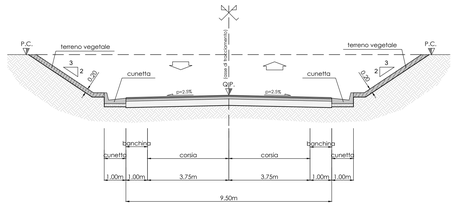

Sezione tipo rampa monosenso in rilevato
(Scala 1:100)

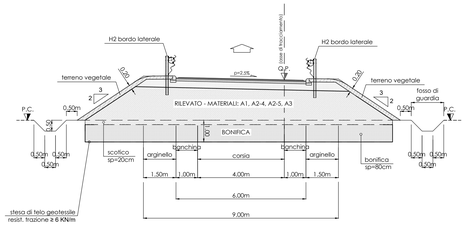

Sezione tipo rampa monosenso in trincea
(Scala 1:100)

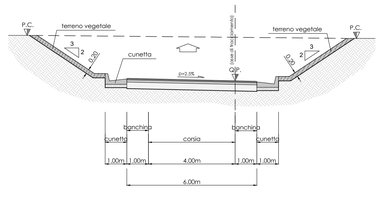

Sezione tipo rotatoria in rilevato
con ingressi ad una corsia
(Scala 1:100)

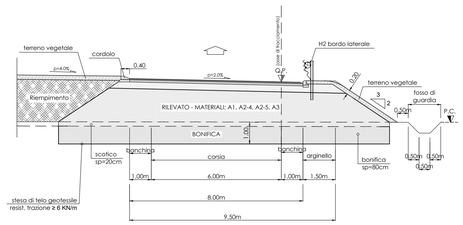

Sezione tipo rotatoria in trincea
con ingressi ad una corsia
(Scala 1:100)

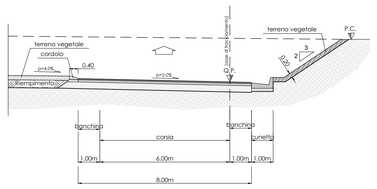

Sezione tipo rotatoria in rilevato
con ingressi a due corsie
(Scala 1:100)

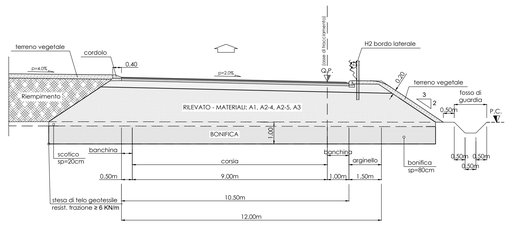

Particolare pavimentazione rampe di svincolo e rotatorie
(Scala 1:10)

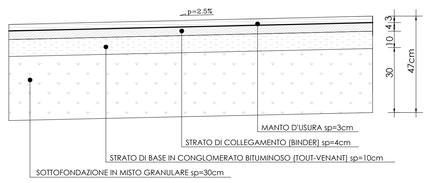

Nota:
Per le caratteristiche dei materiali e le verifiche dei rilevati e trincee si rimanda alle relazioni geotecniche di dettaglio (T00GE00GETRE01_B - T00GE00GETRE02_B).

ANAS S.p.A.
Direzione Progettazione e Realizzazione Lavori

LAVORI DI COLLEGAMENTO TRA LA S.S.11 A MAGENTA E LA TANGENZIALE OVEST DI MILANO

VARIANTE DI ABBIATEGRASSO E ADEGUAMENTO IN SEDE DEL TRATTO ABBIATEGRASSO-VIGEVANO FINO AL PONTE SUL FIUME TICINO

1° STRALCIO DA MAGENTA A VIGEVANO - TRATTA C

PROGETTO ESECUTIVO

STUDIO CORONA — Ing. Renato Vaira, Ordine degli Ingg. Torino e Provincia n° 4663 W.
Ing. Valerio Bajetti, Ordine degli Ingg. di Roma e provincia n° 16251
ING. RENATO DEL PRETE — Ing. Renato Del Prete, Ordine degli Ingg. di Bari e provincia n° 5613
ECOPLAN — Arch. Nicoletta Frattini, Ordine degli Archi. di Torino e provincia n° 4443
CG — CAD Engineering & Graphics S.r.l. — Ing. Gabriele Inzacchi, Ordine degli Ingg. di Roma e provincia n° 14.2708
CONSORZIO UNING — Direttore Integrato GA&M — Prof. Ing. Matteo Ranieri, Ordine degli Ingg. di Bari e provincia n° 7.157
SETAC — Service & Engineering Integrated Architecture Construction — Prof. Ing. Luigi Monterisi, Ordine degli Ingg. di Bari e provincia n° 4284
ARKE' INGEGNERIA S.r.l. — Ing. Gioacchino Angarano, Ordine degli Ingg. di Bari e provincia n° 6915
DOTT. GEOL. DANILO GALLO — Dott. Geol. Danilo Gallo, Ordine dei Geologi della Regione Puglia n° 1481

VISTO: IL RESPONSABILE DEL PROCEDIMENTO — Dott. Ing. Giuseppe Danilo MALGERI

INTEGRATORE DELLE PRESTAZIONI SPECIALISTICHE — Ing. Valerio BAJETTI

GEOLOGO — Prof. Ing. Dott. Luigi MONTERISI

IL COORDINATORE DELLA SICUREZZA IN FASE DI PROGETTAZIONE — Ing. Gianluca CICIRIELLO

D011

D - PROGETTO STRADALE

Sezioni tipo - Rampe di svincolo e rotatorie

CODICE PROGETTO				NOME FILE	REVISIONE	SCALA:
PROGETTO	LIV. PROG.	N. PROG.		P00PS00TRAST01B-03B (Sezioni tipo).dwg		
LO203	E	1801	CODICE ELAB.	P00PS00TRAST02	B	1:100

REV.	DESCRIZIONE	DATA	REDATTO	VERIFICATO	APPROVATO
C					
B	EMISSIONE A SEGUITO DI RAPPORTO INTERMEDIO DI VERIFICA (TCY-C1860D-04-ATT-RA-00001)	MARZO 2019	ING. MARCO LOPES	ING. GAETANO RANIERI	ING. VALERIO BAJETTI
A	EMISSIONE	SETTEMBRE 2018	ING. MARCO LOPES	ING. GAETANO RANIERI	ING. VALERIO BAJETTI