
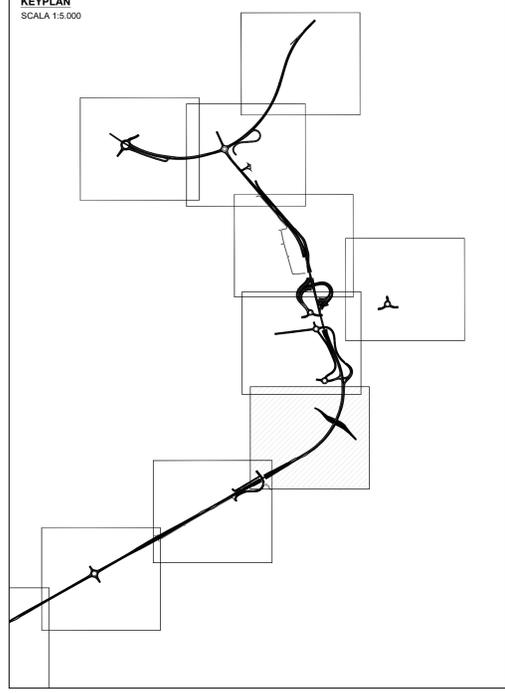


C4

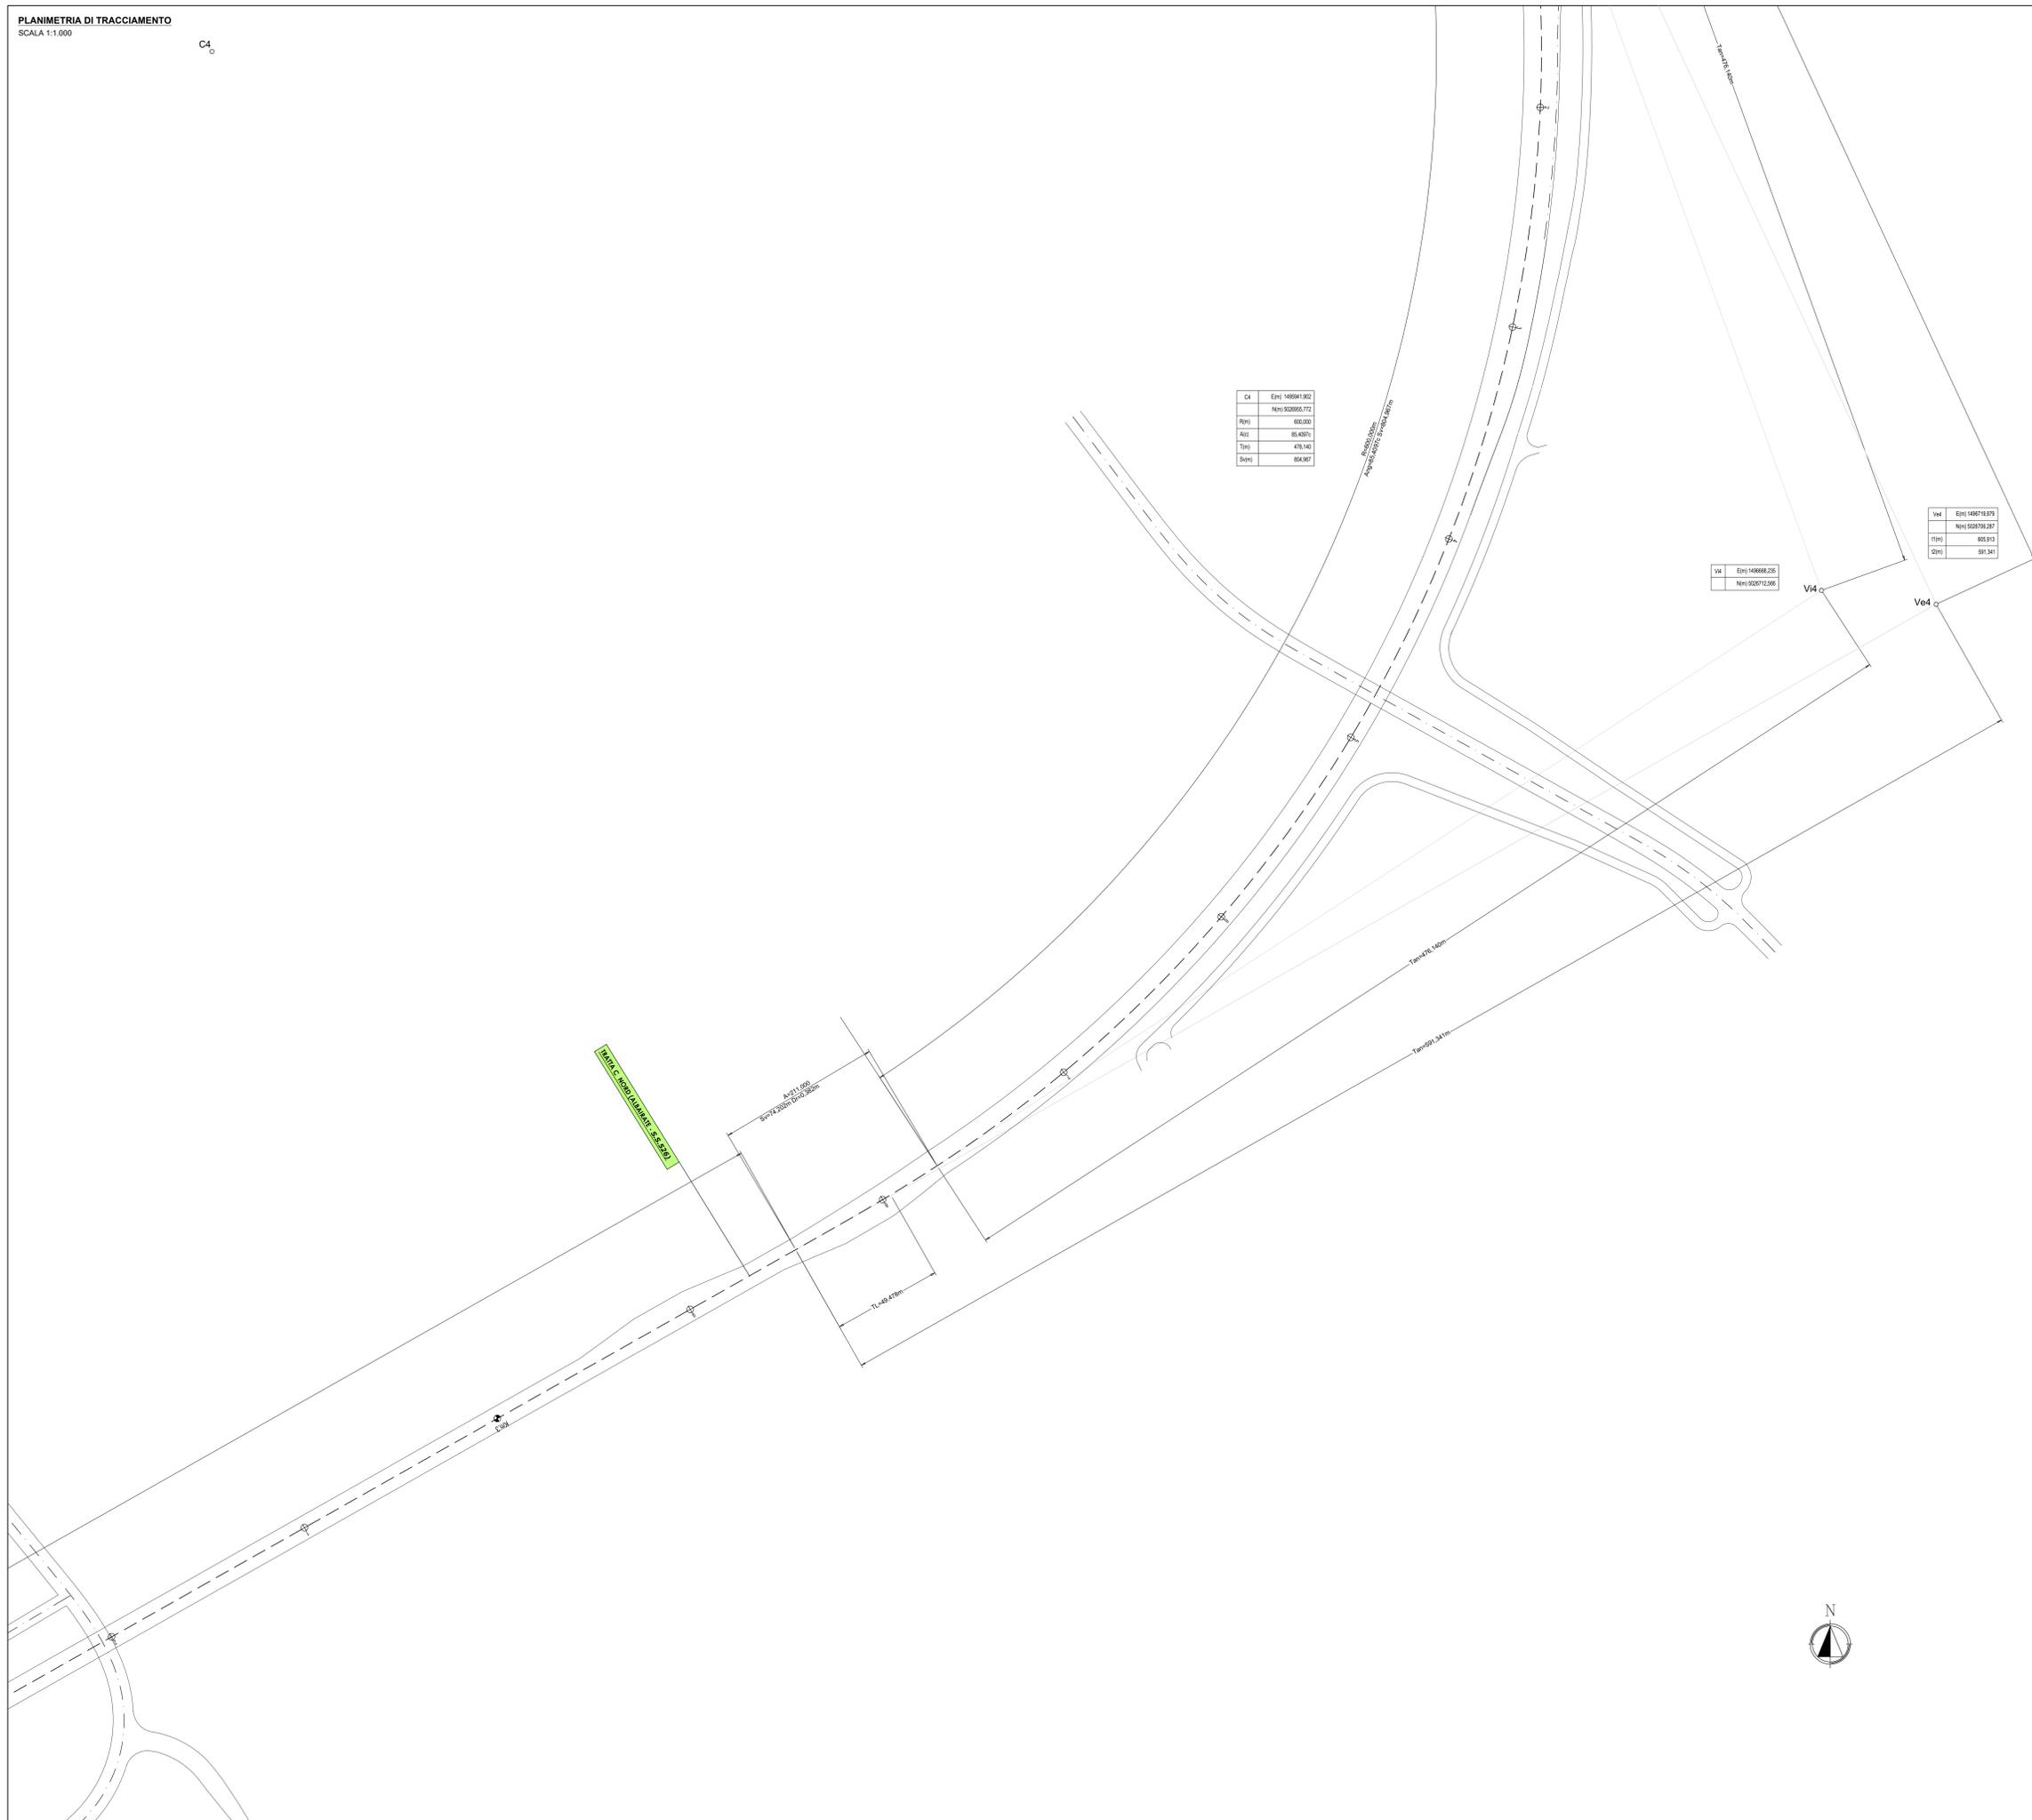

ANAS S.p.A.
Direzione Progettazione e Realizzazione Lavori

LAVORI DI COLLEGAMENTO TRA LA S.S.11 A MAGENTA E LA TANGENZIALE OVEST DI MILANO
VARIANTE DI ABBIATEGRASSO E ADEGUAMENTO IN SEDE DEL TRATTO ABBIATEGRASSO-VIGEVANO FINO AL PONTE SUL FIUME TICINO
1° STRALCIO DA MAGENTA A VIGEVANO - TRATTA C

PROGETTO ESECUTIVO

STUDIO CORONA Ing. Marco Vanni Ing. Marco Vanni	UNING Ing. Marco Vanni Ing. Marco Vanni	SETAC Ing. Luigi Montebelli Ing. Luigi Montebelli	ARKE Ing. Giancarlo Anghileri Ing. Giancarlo Anghileri	ECOPLAN Ing. Roberto Frattini Ing. Roberto Frattini	GG Ing. Gaetano Ranieri Ing. Gaetano Ranieri
--	--	--	---	--	---

VISTO IL RESPONSABILE DEL PROCEDIMENTO: **Ing. Giuseppe Danilo Malgeri**

INTEGRATORE DELLE PRESTAZIONI SPECIALISTICHE: **Ing. Valerio Baietti**

GEOLOGO: **Prof. Ing. Carlo Luigi Montebelli**

IL COORDINATORE DELLA SICUREZZA IN FASE DI PROGETTAZIONE: **Ing. Gaetano Ranieri**

DA018

D - PROGETTO STRADALE
DA - ASSE PRINCIPALE
PLANIMETRIA DI TRACCIAMENTO - Tavola 6

CODICE PROGETTO	NOME FILE	REVISIONE	SCALA:
LO203	POUS00TRAP1018-108 (tracciamento).dwg	B	1:1.000

PROGETTO	LIV. PROG.	N. PROG.	CODICE ELAB.
LO203	E	1801	P00PS00TRAP106

REV.	DESCRIZIONE	DATA	REDATTO	VERIFICATO	APPROVATO
C	EMMISSIONE A SEGUITO DI RAPPORTO INTERMEDIO DI VERIFICA	MARZO 2019	ING. MARCO LOPES	ING. GAETANO RANIERI	ING. VALERIO BAIETTI
B	EMMISSIONE	SETTEMBRE 2018	ING. MARCO LOPES	ING. GAETANO RANIERI	ING. VALERIO BAIETTI
A	EMMISSIONE				