


PROFILO LONGITUDINALE ASSE PRINCIPALE - TRATTA 1
SCALA: 1:1000/100

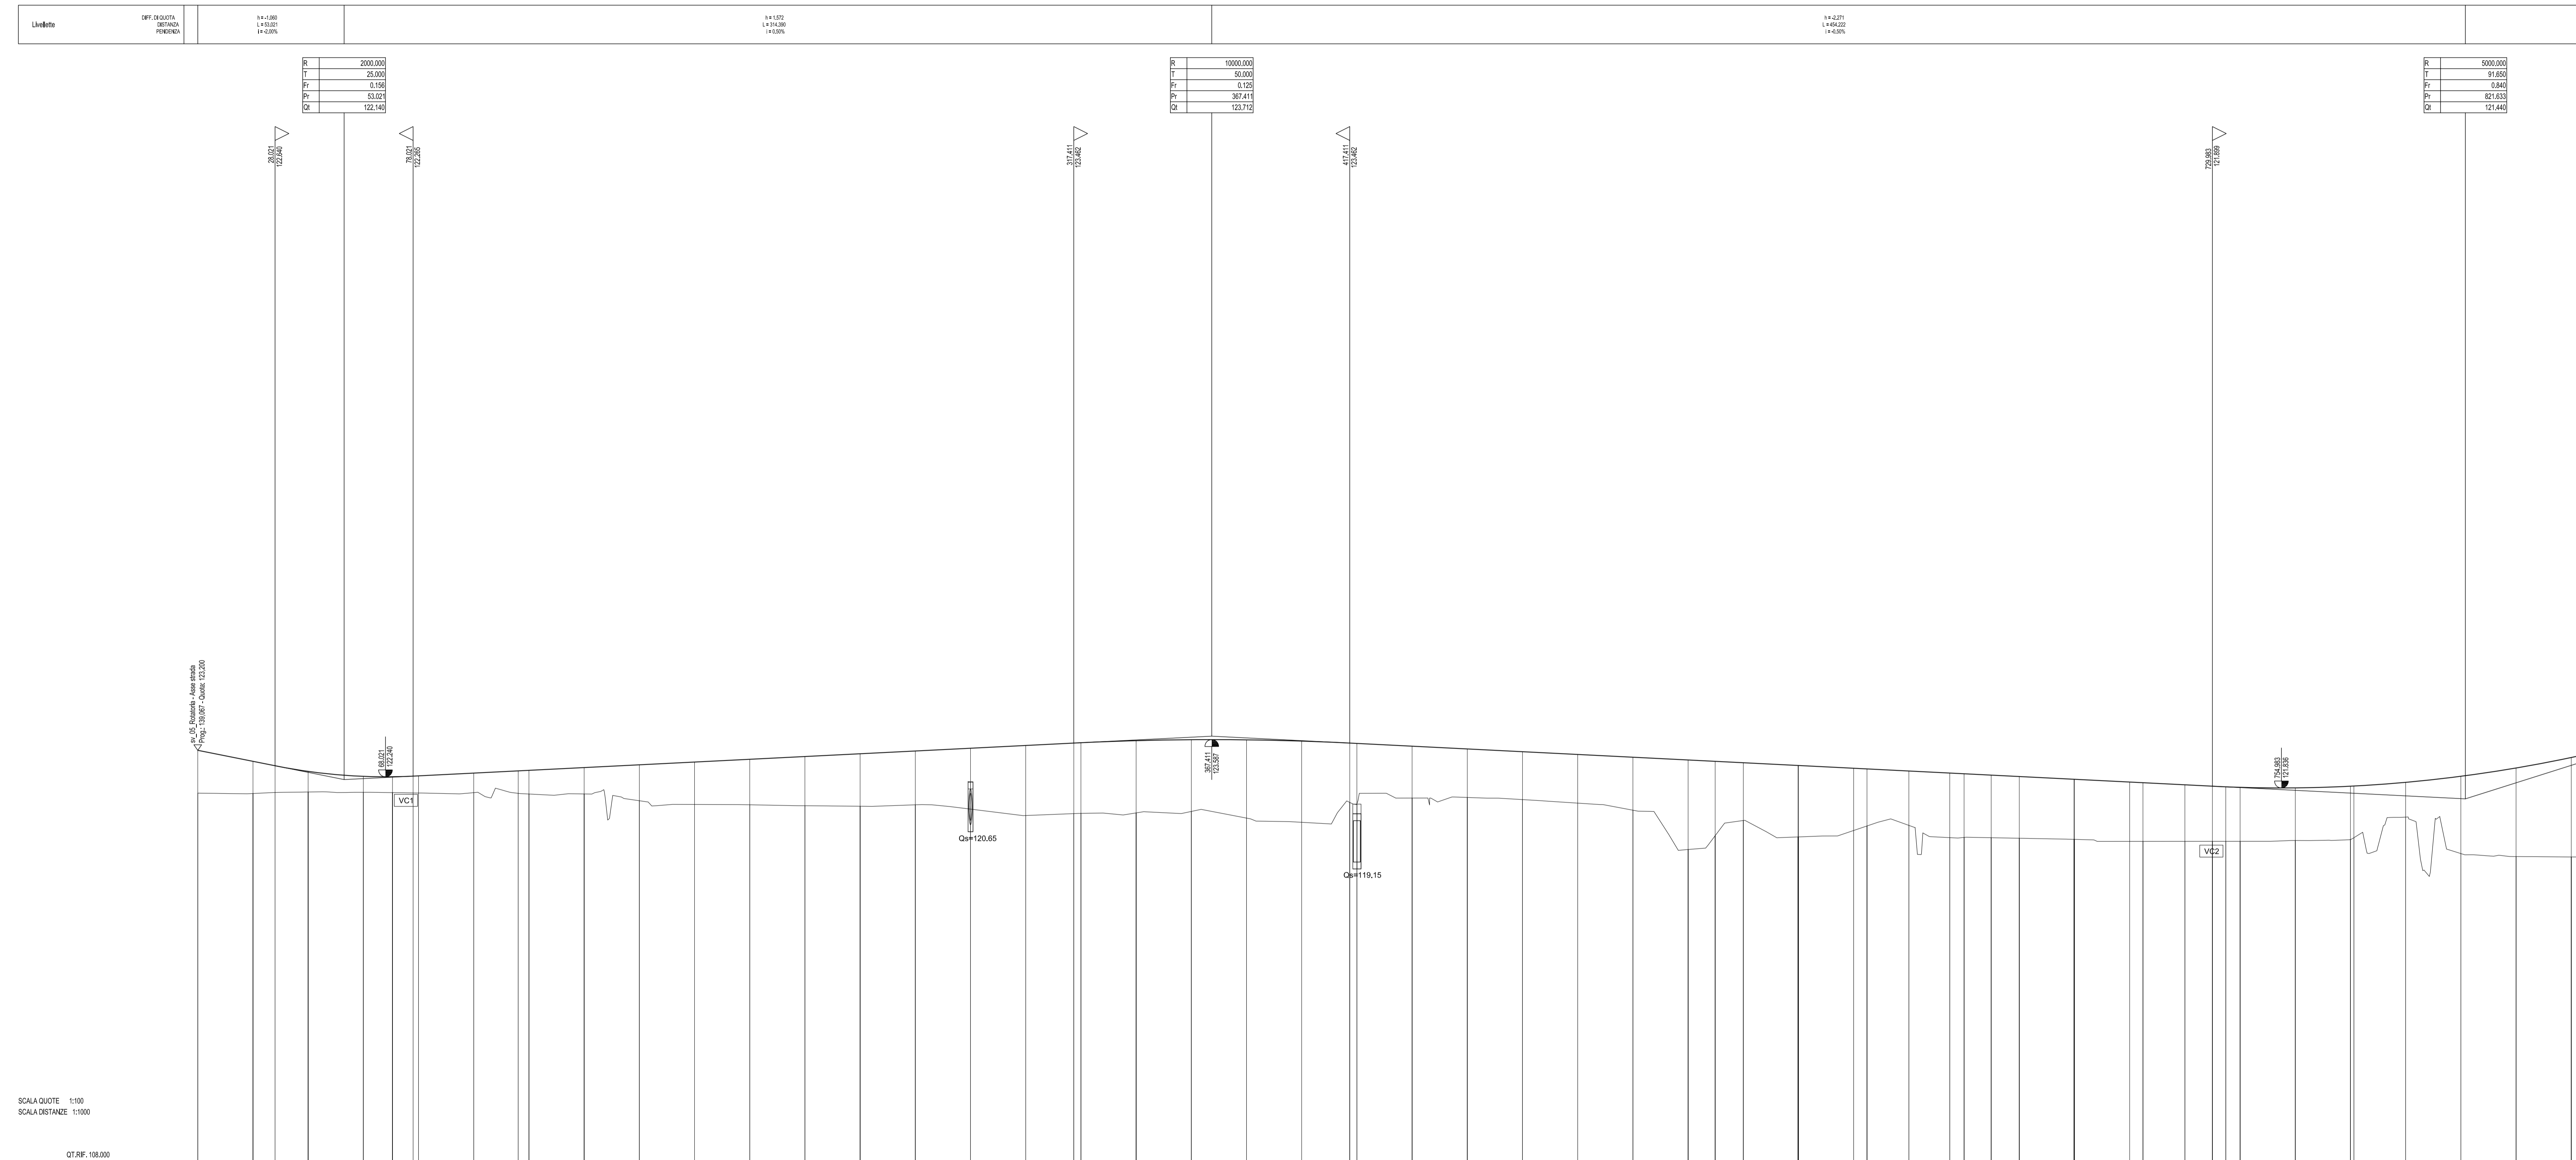

SCALA QUOTE 1:100
SCALA DISTANZE 1:1000

NUMERO SEZIONE	1	2	3	4	5	6	7	8	9	10	11	12	13	14	15	16	17	18	19	20	21	22	23	24	25	26	27	28	29	30	31	32	33	34	35	36	37	38	39	40	41	42	43	44					
DISTANZE PARZIALI	20,00	8,00	11,08	20,00	10,55	7,47	20,00	16,12	30,00	30,00	30,00	30,00	30,00	30,00	30,00	30,00	17,41	30,00	30,00	30,00	30,00	30,00	17,41	30,00	30,00	30,00	30,00	9,81	10,19	18,81	30,00	4,81	15,19	14,81	5,19	9,81	10,19	18,81	18,81	20,00	20,00	18,78	20,00	20,00	20,00				
DISTANZE PROGRESSIVE	-1,00	
ETIMETRICHE	0	
ANDAMENTO PLANIMETRICO	L: 882,525	
Superadditivi	1,20%	
Diagramma delle velocità	0-50 km/h	
Alberamenti per funzione	

ANAS S.p.A.
Direzione Progettazione e Realizzazione Lavori

LAVORI DI COLLEGAMENTO TRA LA S.S.11 A MAGENTA E LA TANGENZIALE OVEST DI MILANO

VARIANTE DI ABBIATEGRASSO E ADEGUAMENTO IN SEDE DEL TRATTO ABBIATEGRASSO-VIGEVANO FINO AL PONTE SUL FIUME TICINO

1° STRALCIO DA MAGENTA A VIGEVANO - TRATTA C

PROGETTO ESECUTIVO

STUDIO CORONA	ING. RENATO DEL PIETRE	ECOPLAN
ING. VALENTINO BISSI	ING. SERIO DEL PIETRE	ING. GIUSEPPE MOCCO
ING. ROBERTO VIGI	ING. LUDOVICO MARCONI	ING. GIUSEPPE TRONCI

VISTO IL RESPONSABILE DEL PROGETTO: *Giuseppe Danzi*
 INTEGRATORE DELLE PRESTAZIONI SPECIALISTICHE: *Ing. Valerio Bissini*
 GEOLOGO: *Ing. Valerio Bissini*
 IL COORDINATORE DELLA SICUREZZA IN FASE DI PROGETTAZIONE: *Ing. Giancarlo Speltini*

DA023
D - PROGETTO STRADALE
DA - ASSE PRINCIPALE
PROFILO LONGITUDINALE AP TRATTA 1 - Tavola 1

CODICE PROGETTO	LO203	EMIS.	E	18.01	CODICE ELAB.	P00	PS00	TRA	FP01	REVISIONE	B	SCALA:	1:1000/100
PROGETTO		ELAB.			FILE								
REV.													

REV.	DESCRIZIONE	DATA	REDATTO	VERIFICATO	APPROVATO
C					
B	EMMISSIONE A SEGUITO DI RAPPORTO INTERMEDIO DI VERIFICA (TCF-C18501-04-IT-BA-0001)	MARZO 2019	ING. MARCO LOPES	ING. GAETANO RAMERI	ING. VALERIO BAIETTI
A	EMMISSIONE	SETTEMBRE 2018	ING. MARCO LOPES	ING. GAETANO RAMERI	ING. VALERIO BAIETTI