PROFILO LONGITUDINALE ASSE PRINCIPALE - TRATTA 1
SCALA 1:1000/100

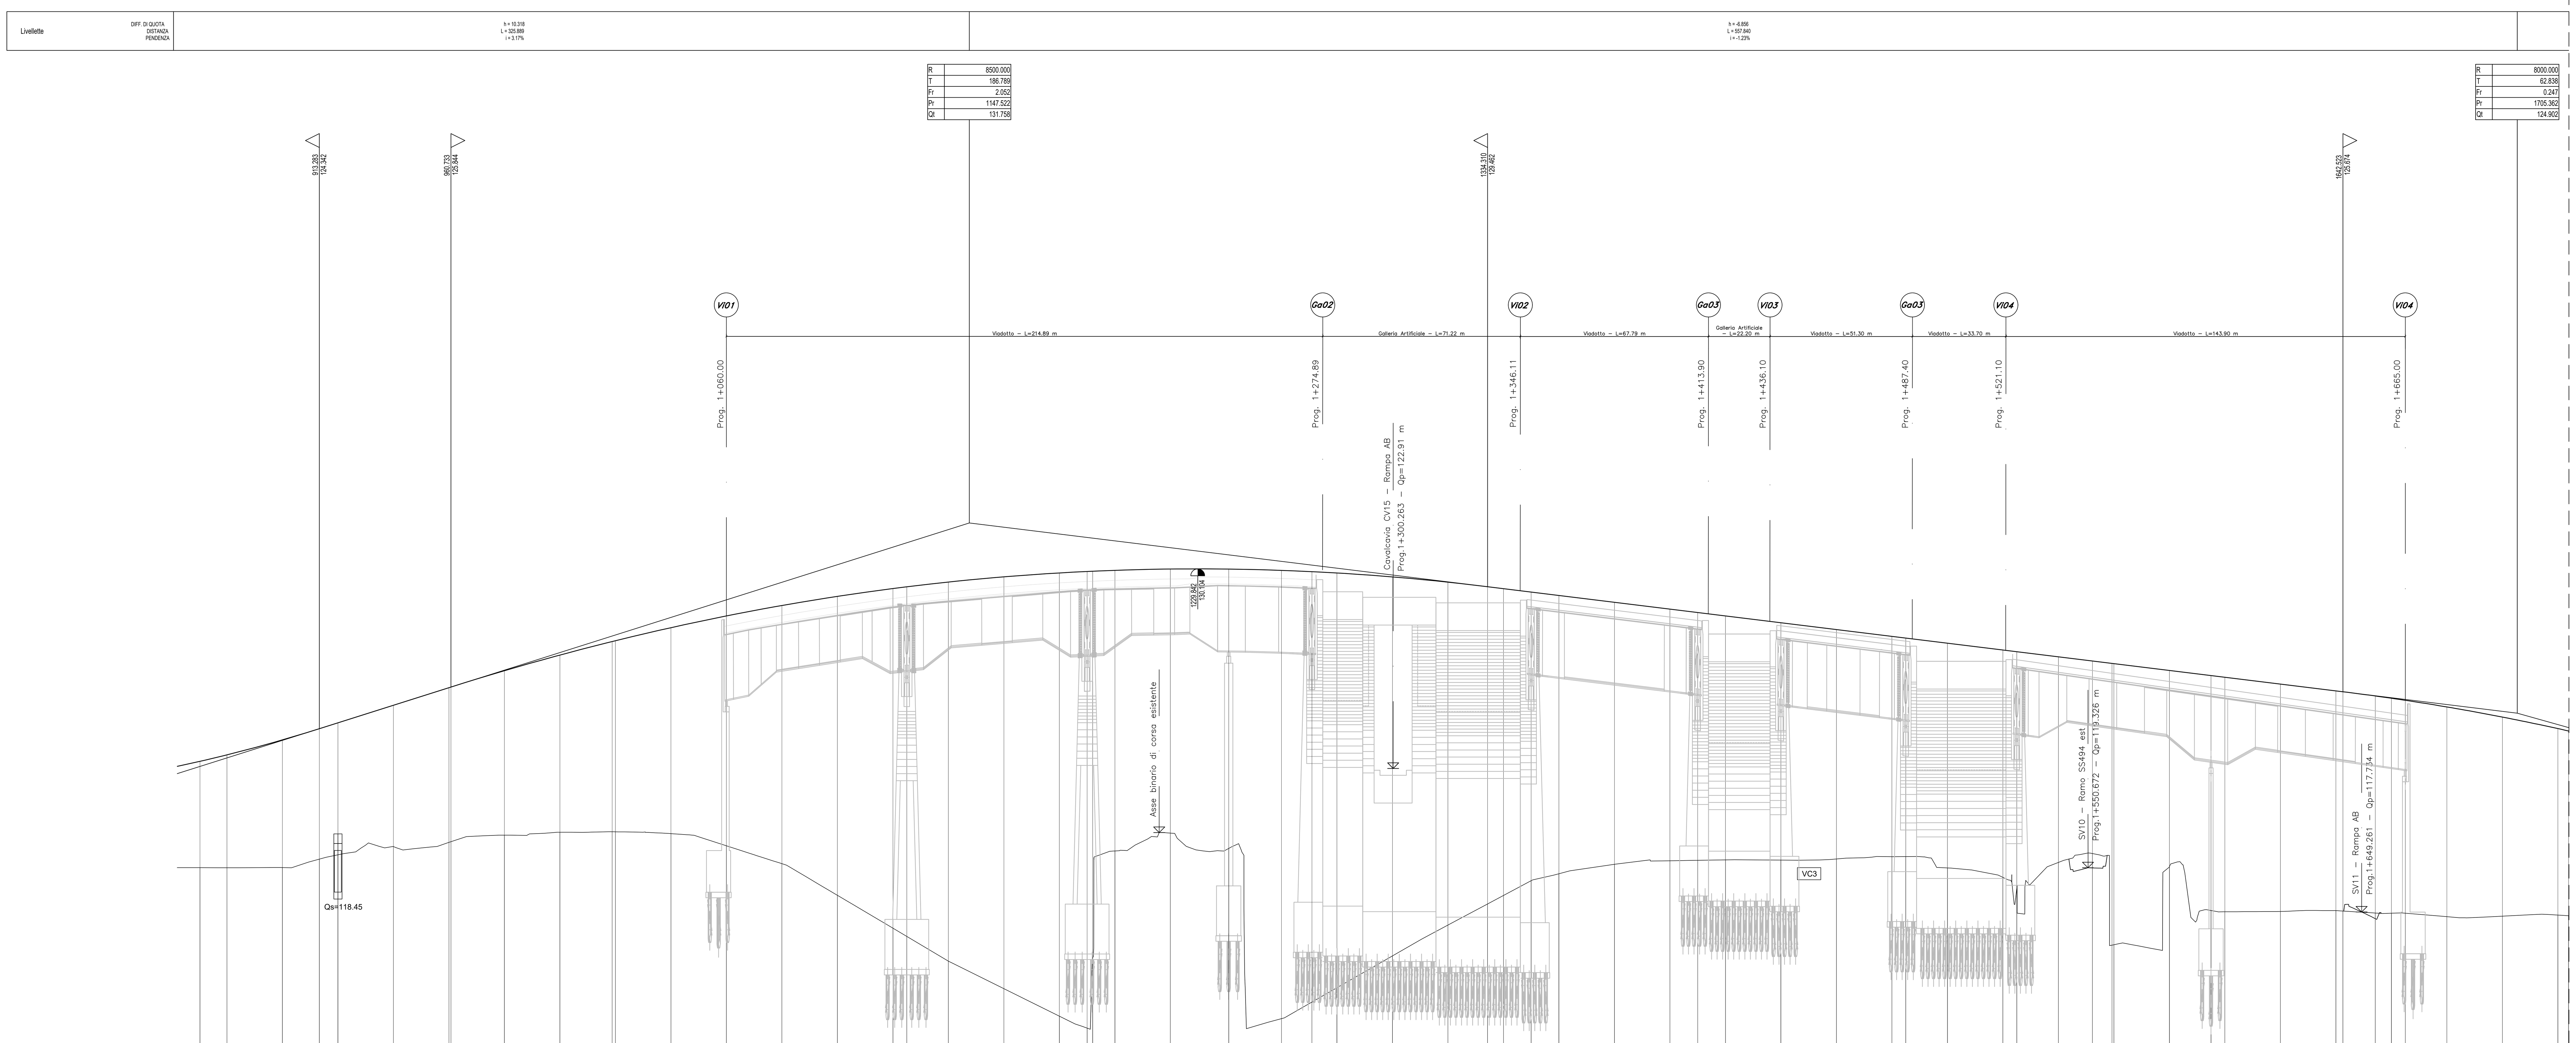

SCALA QUOTE 1:100
SCALA DISTANZE 1:1000

QT.RIF. 108.000

NUMERO SEZIONI	DISTANZE PROGRESSIVE	QUOTE TERRENO	QUOTE PROGETTO	DIFFERENZA DI QUOTA
44A	870.28	119.33	123.17	3.84
45	880.00	119.33	123.40	4.07
46	900.00	119.34	123.94	4.60
46A	913.28	119.64	124.34	4.70
47	920.00	119.79	124.55	4.76
48	940.00	120.09	125.19	5.10
49	960.00	120.24	125.82	5.58
49A	960.73	120.27	125.84	5.57
50	980.00	120.50	126.43	5.93
51	1000.00	120.61	127.00	6.39
51A	1018.83	120.63	127.49	6.86
52	1020.00	120.62	127.51	6.89
53	1040.00	120.56	127.98	7.42
54-SPA	1060.00	120.12	128.41	8.29
55	1080.00	119.47	128.78	9.31
56	1100.00	118.33	129.11	10.78
57	1120.00	117.15	129.39	12.24
VI3-P1	1125.00	116.85	129.46	12.61
58	1140.00	115.96	129.63	13.67
59	1160.00	114.97	129.82	14.85
60	1180.00	113.98	129.96	15.98
VI3-P2	1190.00	113.55	130.01	16.46
60A	1192.00	116.09	130.02	13.93
61	1200.00	119.93	130.05	10.12
62	1220.00	120.58	130.10	9.52
63	1241.00	120.03	130.10	10.07
64	1260.00	113.89	130.05	16.16
Gin	1271.00	114.49	130.00	15.51
65	1280.00	115.00	129.96	14.96
66	1300.00	116.15	129.81	13.66
67	1320.00	117.26	129.63	12.37
67A	1334.31	118.02	129.46	11.44
68	1340.00	118.33	129.39	11.06
Gfin	1350.00	118.86	129.27	10.41
69	1360.00	119.11	129.15	10.04
70	1380.00	119.45	128.90	9.45
71	1400.00	119.58	128.65	9.07
S1in	1410.00	119.60	128.53	8.93
72	1420.00	119.61	128.41	8.80
73-S1fin	1440.00	119.60	128.16	8.56
74	1460.00	119.64	127.92	8.28
75	1480.00	119.73	127.67	7.94
S2in	1485.00	119.73	127.61	7.88
76	1500.00	119.32	127.43	8.11
77	1520.00	118.98	127.18	8.20
S2fin	1525.00	118.58	127.12	8.54
78	1540.00	119.52	126.93	7.41
78A	1552.28	119.84	126.78	6.94
78B	1559.33	116.54	126.70	10.16
79	1560.00	116.55	126.69	10.14
80	1580.00	119.37	126.44	7.07
VI3-P3	1595.00	117.79	126.26	8.47
81	1600.00	117.74	126.20	8.46
82	1620.00	117.75	125.95	8.20
83	1640.00	117.78	125.71	7.93
83A	1642.52	117.77	125.67	7.90
83B	1654.22	117.70	125.52	7.82
84	1660.00	117.69	125.44	7.75
VI3-SPB	1665.00	117.69	125.37	7.68
85	1680.00	117.56	125.13	7.57
86	1700.00	117.58	124.76	7.18
87	1720.00	117.62	124.35	6.73
87A	1723.84	117.60	124.26	6.86

DISTANZE PARZIALI: 10.28, 9.72, 20.00, 13.28, 6.72, 20.00, 20.00, 19.27, 20.00, 18.83, 20.00, 20.00, 20.00, 20.00, 20.00, 5.00, 15.00, 20.00, 20.00, 10.00, 2.00, 8.00, 20.00, 21.00, 19.00, 11.00, 9.00, 20.00, 20.00, 14.31, 5.69, 10.00, 10.00, 20.00, 20.00, 10.00, 10.00, 20.00, 20.00, 20.00, 5.00, 15.00, 20.00, 5.00, 15.00, 12.28, 7.05, 20.00, 15.00, 5.00, 20.00, 20.00, 2.52, 11.69, 5.78, 5.00, 15.00, 20.00, 20.00, 3.84

ETTOMETRICHE: 9, 10, 11, 12, 13, 14, 15, 16, 17

ANDAMENTO PLANIMETRICO: Sv= 148.550 a=18.9140, R= 500.000, 2; A= 211.000 Sv= 89.042 Tau= 5.6686 Dr= 0.660; L= 451.452; A= 284.000 Sv= 94.889 Tau= 3.5534 Dr= 0.441; 3, Sv= 69.622 a=5.2144, R= 850.000

Sopraelevazioni (SX / DX): 6.43%, -6.43%; 6.43%, -6.43%; dl=-0.38%; dl=0.38%; 2.50%, -2.50%; dl=-0.38%; -2.50%; -2.50%; dl=0.37%; 2.50%, -2.50%; dl=0.17%; dl=-0.17%; 4.58%, -4.58%

Diagramma delle velocità

Allargamenti per iscrizione (SX / DX)

ANAS S.p.A.
Direzione Progettazione e Realizzazione Lavori

LAVORI DI COLLEGAMENTO TRA LA S.S.11 A MAGENTA E LA TANGENZIALE OVEST DI MILANO

VARIANTE DI ABBIATEGRASSO E ADEGUAMENTO IN SEDE DEL TRATTO ABBIATEGRASSO-VIGEVANO FINO AL PONTE SUL FIUME TICINO

1° STRALCIO DA MAGENTA A VIGEVANO - TRATTA C

PROGETTO ESECUTIVO

STUDIO CORONA — Ing. Renato Vaira
Ingegneria del Territorio s.r.l. — Ing. Valerio Bajetti
ING. RENATO DEL PRETE — Ing. Renato Del Prete
ECOPLAN — Arch. Nicoletta Frattini
E&G Engineering & Graphics S.r.l. — Ing. Gabriele Incecchi
CONSORZIO UNING, Società designata: GA&M — Prof. Ing. Matteo Ranieri
SETAC Srl — Prof. Ing. Luigi Monterisi
ARKE' INGEGNERIA s.r.l. — Ing. Gioacchino Angarano
DOTT. GEOL. DANILO GALLO — Dott. Geol. Danilo Gallo

VISTO: IL RESPONSABILE DEL PROCEDIMENTO — Dott. Ing. Giuseppe Danilo MALGERI
INTEGRATORE DELLE PRESTAZIONI SPECIALISTICHE — Ing. Valerio BAJETTI
GEOLOGO — Prof. Ing. Geol. Luigi MONTERISI
IL COORDINATORE DELLA SICUREZZA IN FASE DI PROGETTAZIONE — Ing. Gianluca CICIRIELLO

DA024

D - PROGETTO STRADALE
DA - ASSE PRINCIPALE
PROFILO LONGITUDINALE AP TRATTA 1 - Tavola 2

CODICE PROGETTO: PROGETTO LO203, LIV. PROG. E, N. PROG. 1801
NOME FILE: P00PS00TRAFP01B-13B(profili).dwg
CODICE ELAB.: P00PS00TRAFP02
REVISIONE: B
SCALA: 1:1000/100

REV.	DESCRIZIONE	DATA	REDATTO	VERIFICATO	APPROVATO
C					
B	EMISSIONE A SEGUITO DI RAPPORTO INTERMEDIO DI VERIFICA ITCF-C186001-04-ATF-RA-00001	MARZO 2019	ING. MARCO LOPES	ING. GAETANO RANIERI	ING. VALERIO BAJETTI
A	EMISSIONE	SETTEMBRE 2018	ING. MARCO LOPES	ING. GAETANO RANIERI	ING. VALERIO BAJETTI