


PROFILO LONGITUDINALE ASSE PRINCIPALE - TRATTA 1  
SCALA 1:1000/100

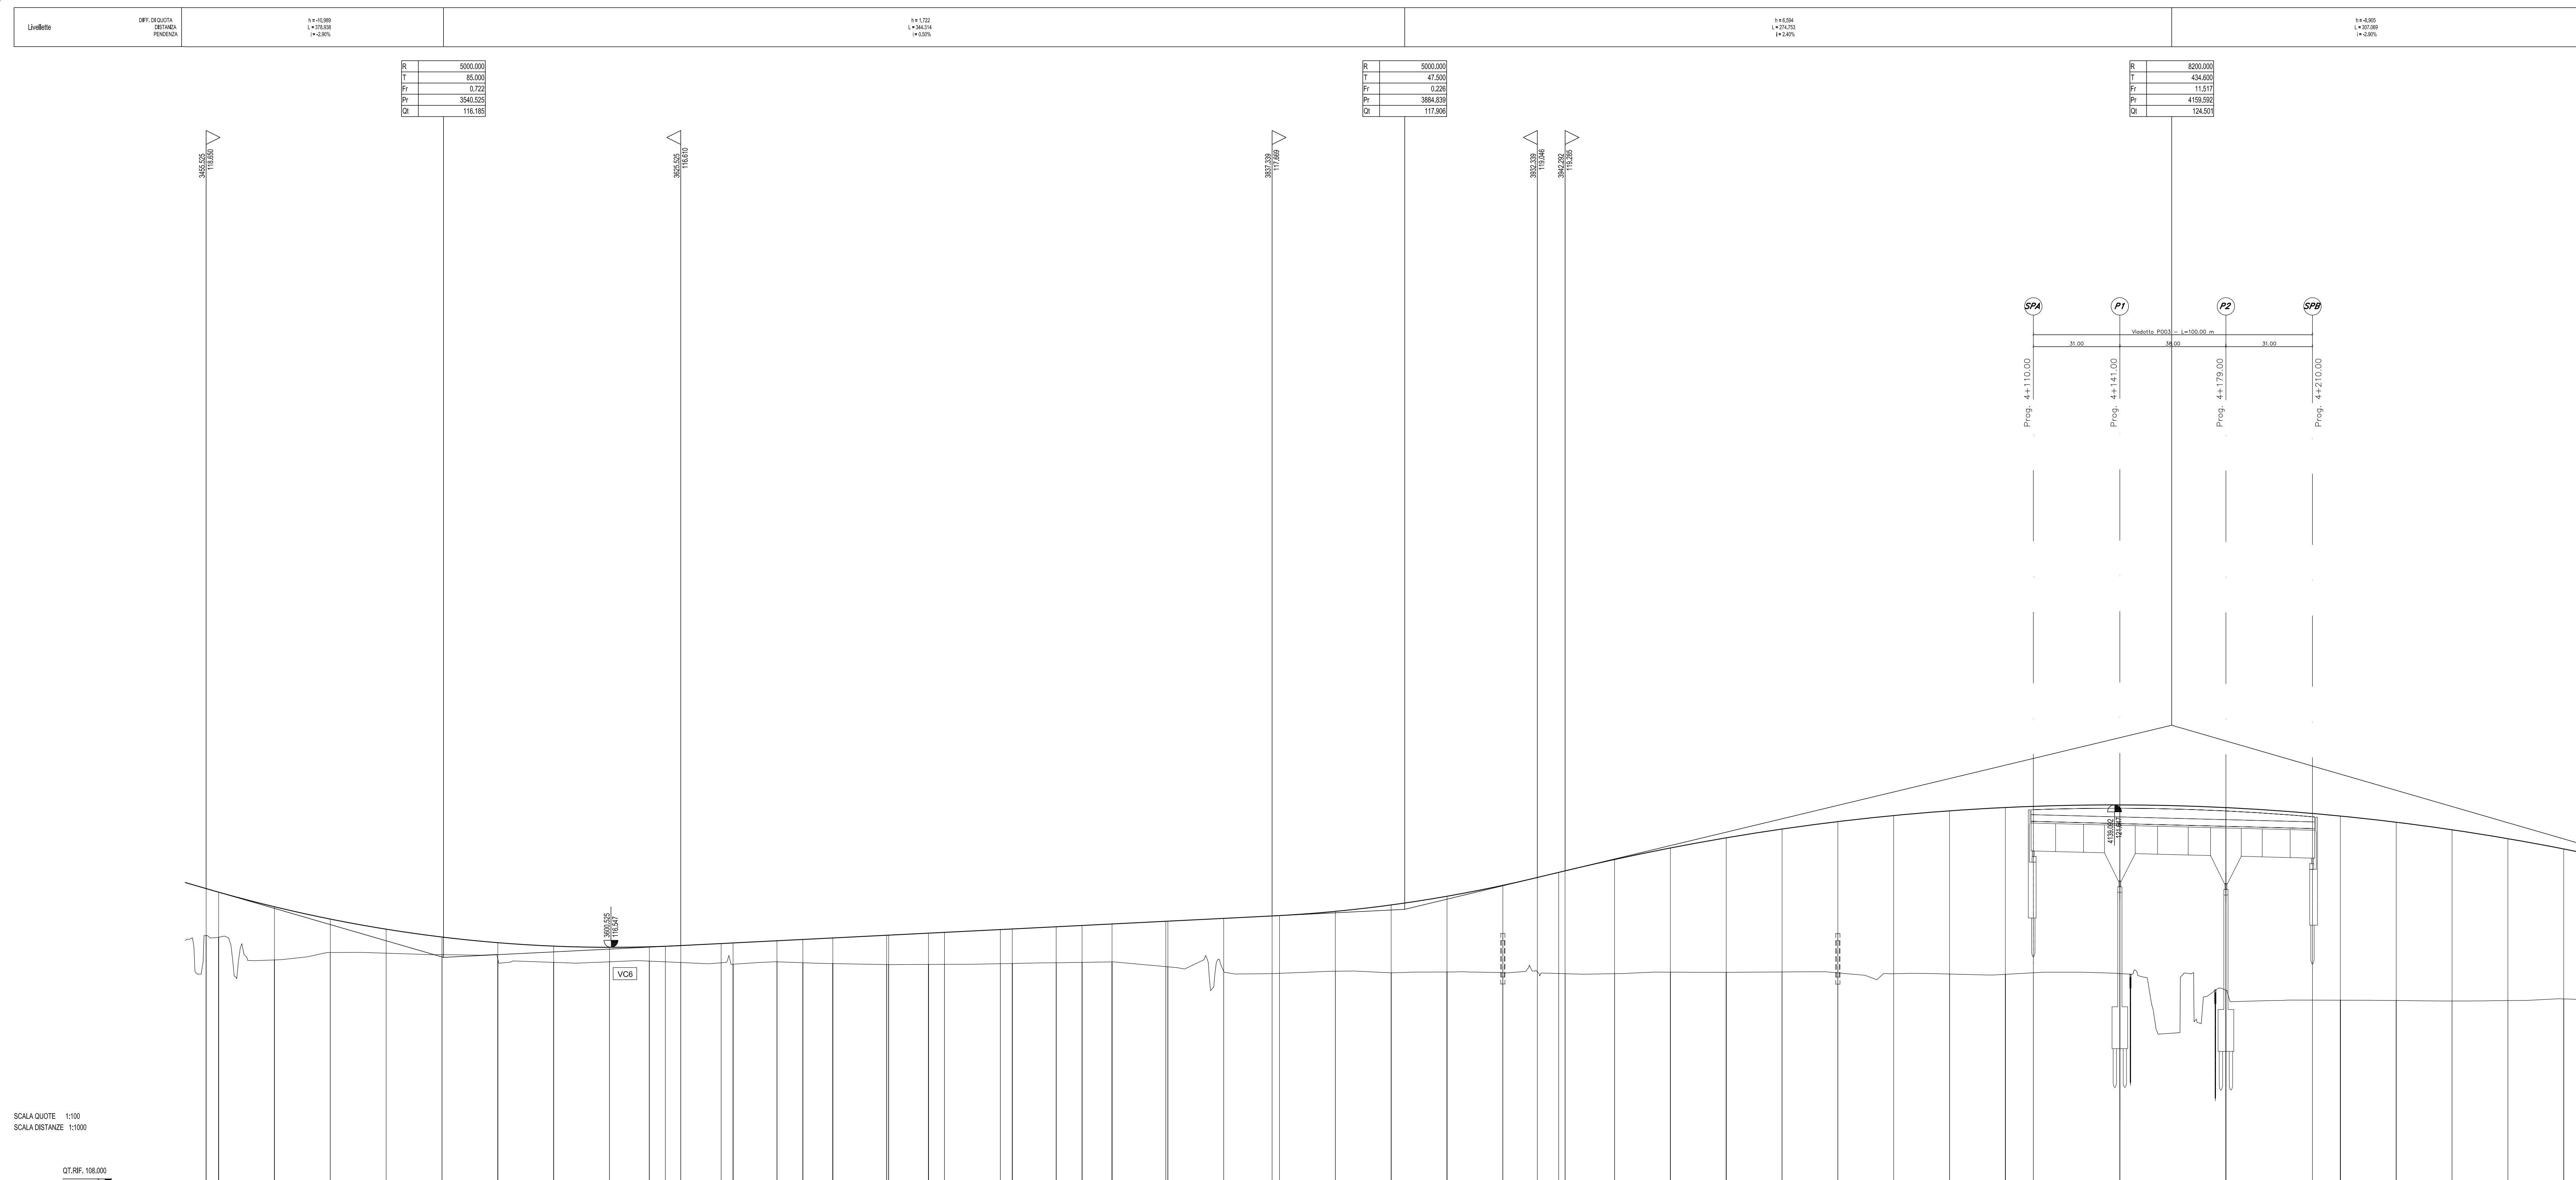

SCALA QUOTE 1:100  
SCALA DISTANZE 1:1000

QT REF. 100.000

NUMERO SEZIONI	166A	170	171	172	173	174	175	176	177	177A	178	179	179A	180	180A	181	181A	182	183	184	184A	185	185A	186	187	187A	188	189	190	191	192	192A	193	193A	194	195	196	197	198	199	200	201	POS SPA	POS P1	POS P2	POS SPB	202	203	204	205	206	
DISTANZE PARZIALI	4,7	20,00	20,00	20,00	20,00	20,00	20,00	20,00	20,00	14,27	5,73	6,53	14,47	4,7	15,73	9,27	10,73	10,73	19,27	14,27	5,73	20,00	20,00	20,00	17,34	3,8	20,00	20,00	20,00	20,00	12,34	7,66	2,8	17,34	20,00	20,00	20,00	20,00	20,00	10,00	31,00	31,00	38,00	31,00	10,00	20,00	20,00	20,00	20,00	20,00	20,00	20,00	20,00	
DISTANZE PROGRESSIVE	4,7	24,7	44,7	64,7	84,7	104,7	124,7	144,7	164,7	178,97	184,7	191,23	205,7	210,47	226,2	241,93	252,66	263,39	282,66	296,93	302,66	322,66	342,66	362,66	379,99	383,79	403,79	423,79	443,79	463,79	483,79	503,79	523,79	543,79	563,79	583,79	603,79	634,79	665,24969,79	24999,79	25030,79	25061,79	26704,79</