


PROFILO LONGITUDINALE ASSE PRINCIPALE - TRATTA 1
SCALA 1:1000/100

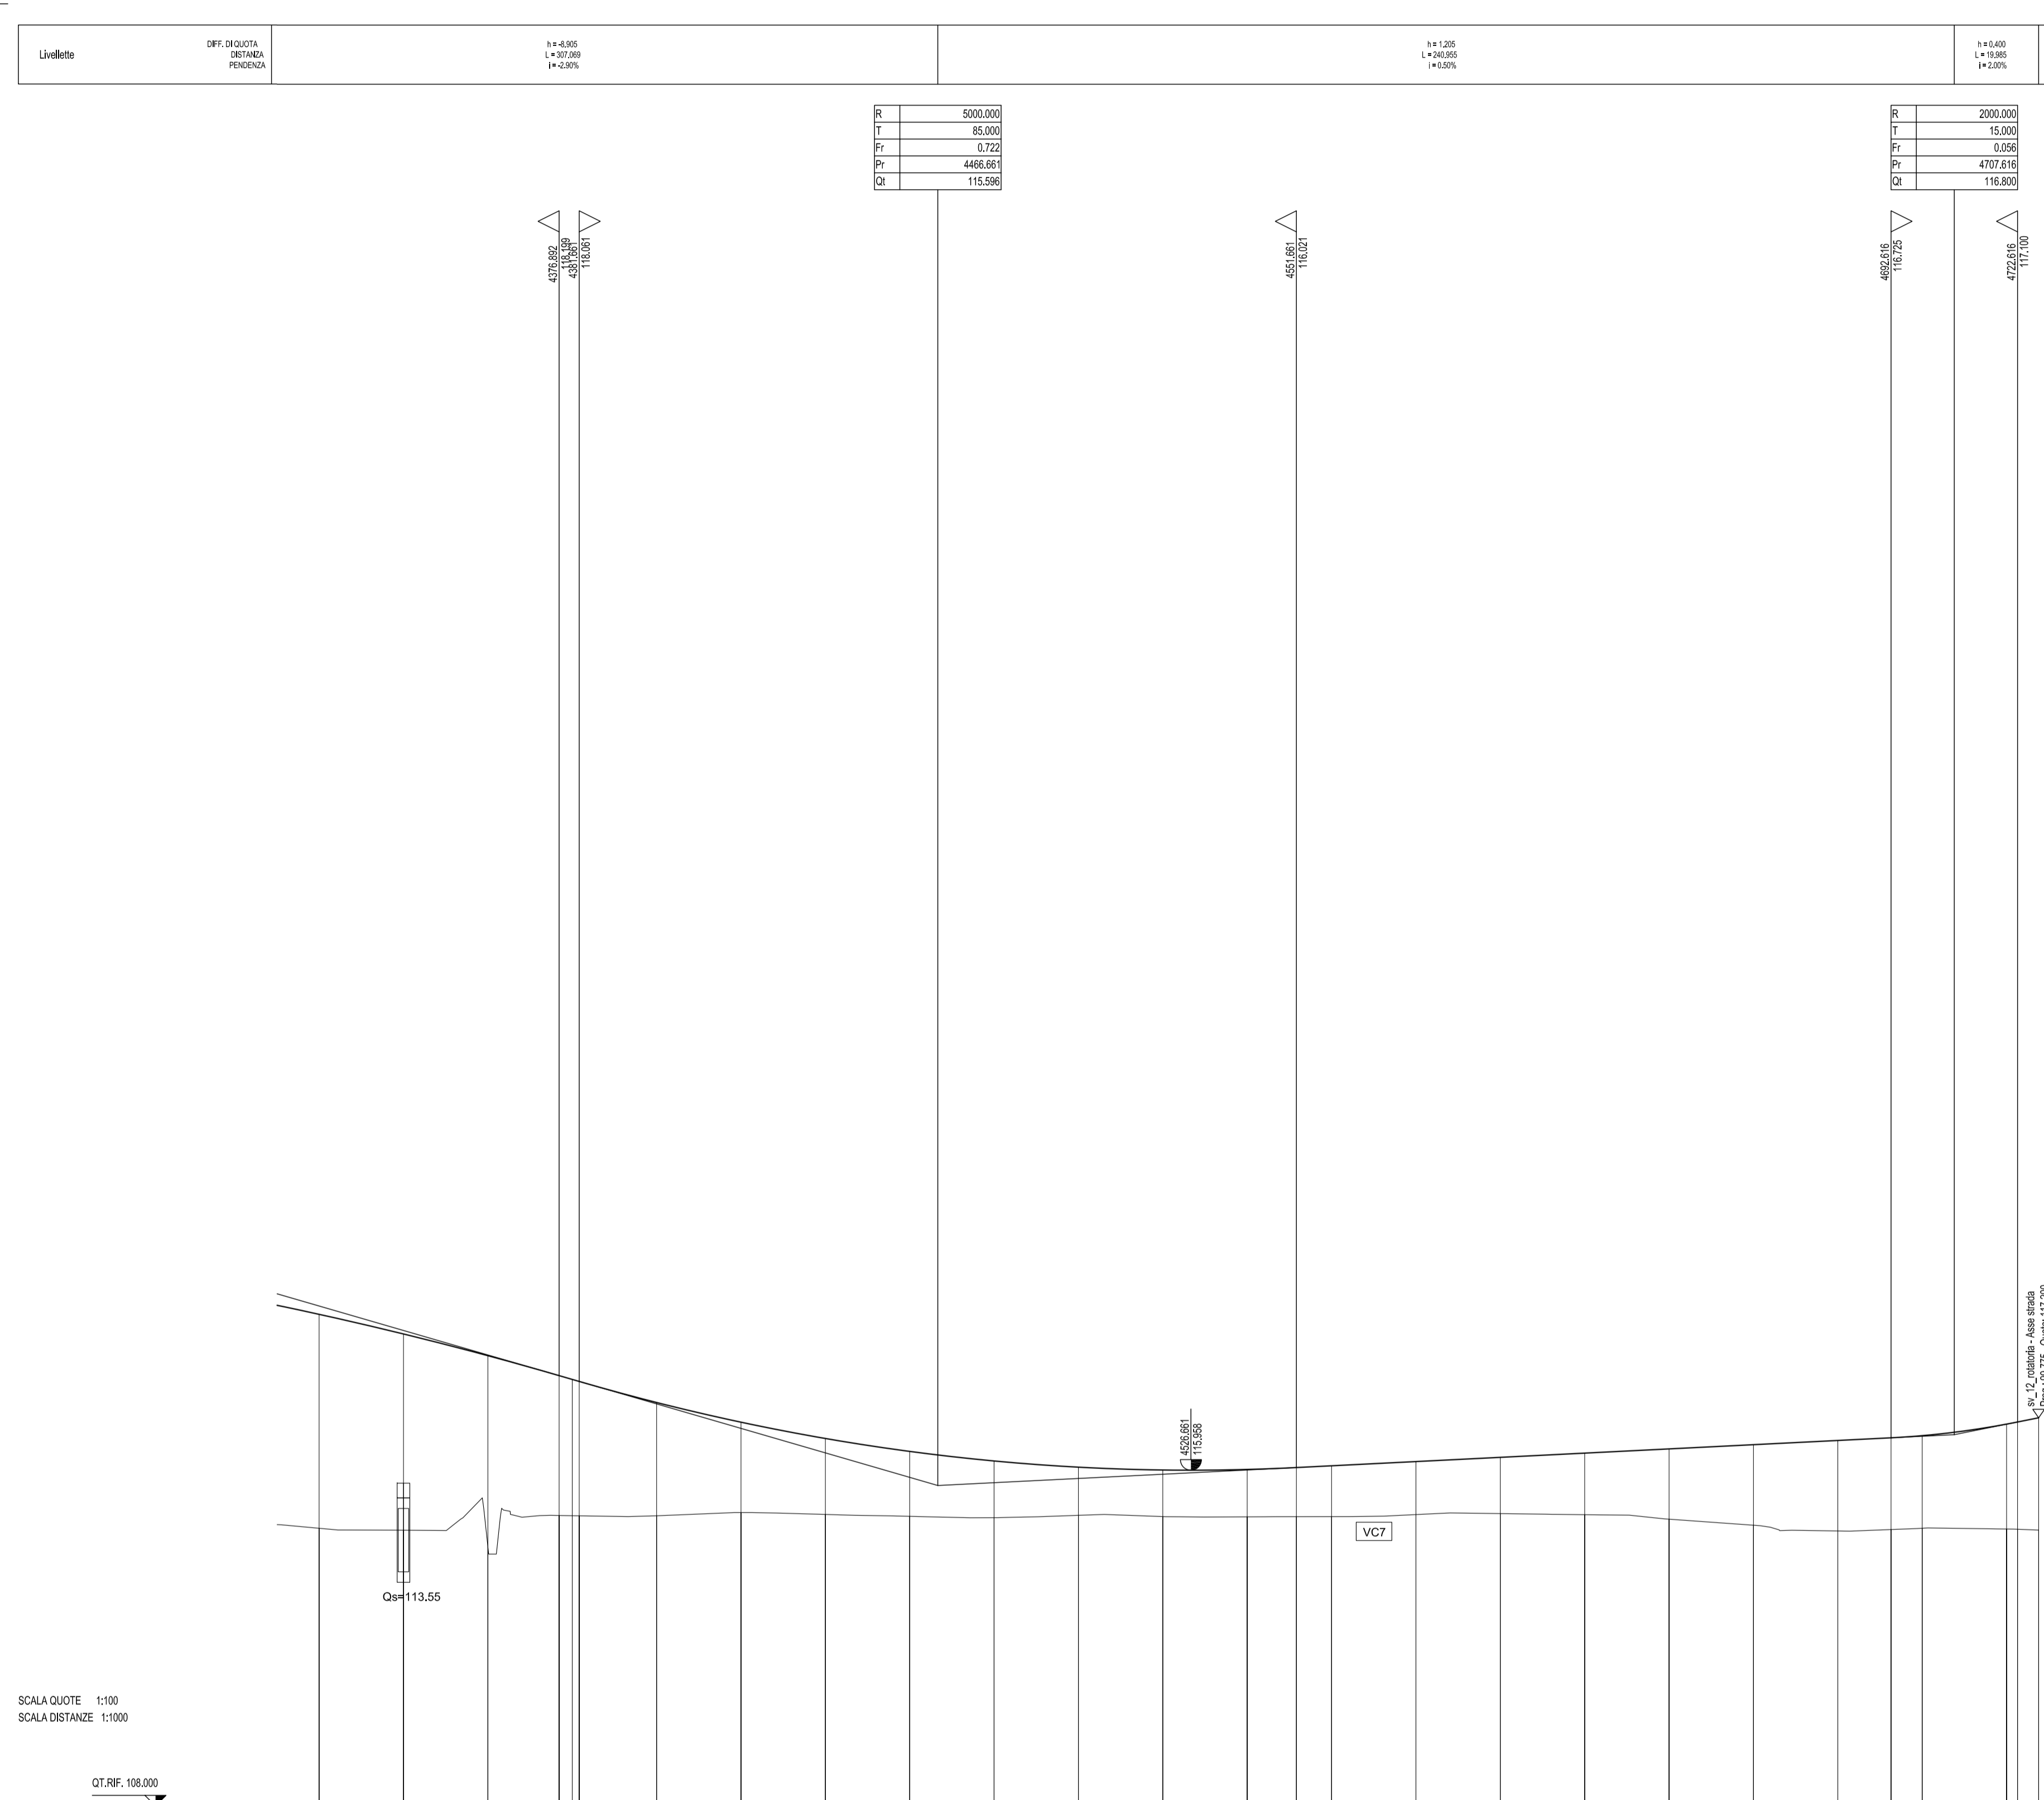


ETOMETRICHE	4																					



ANAS S.p.A.
Direzione Progettazione e Realizzazione Lavori

LAVORI DI COLLEGAMENTO TRA LA S.S.11 A MAGENTA E LA TANGENZIALE OVEST DI MILANO

VARIANTE DI ABBIEGRASSO E ADEGUAMENTO IN SEDE DEL TRATTO ABBIEGRASSO-VIGEVANO FINO AL PONTE SUL FIUME TICINO

1° STRALCIO DA MAGENTA A VIGEVANO - TRATTA C

PROGETTO ESECUTIVO

DA028

D - PROGETTO STRADALE
DA - ASSE PRINCIPALE
PROFILO LONGITUDINALE AP TRATTA 1 - Tavola 6

CODICE PROGETTO	PROGETTO	LV. PROJ.	ELAB.	REVISIONE	SCALA:
L0203	E	1	1801	B	1:1000/100
NOME FILE		CODICE ELAB.			
PO0PSOTRAFPO1B-13B(profil).dwg		P00PIS001TRA/FP06			

C	EMMISSIONI A SEGUITO DI RAPPORTO INTERMEDIO DI VERIFICA (FCF-C19801-04-ATT-RM-0001)	MARZO 2019	ING. MARCO LOPES	ING. GAETANO RANERI	ING. VALERIO BAIETTI
A	EMMISSIONI	SETTEMBRE 2018	ING. MARCO LOPES	ING. GAETANO RANERI	ING. VALERIO BAIETTI
REV.	DESCRIZIONE	DATA	REDATTO	VERIFICATO	APPROVATO