


PROFILO LONGITUDINALE ASSE PRINCIPALE - TRATTA 2  
SCALA 1:1000/100

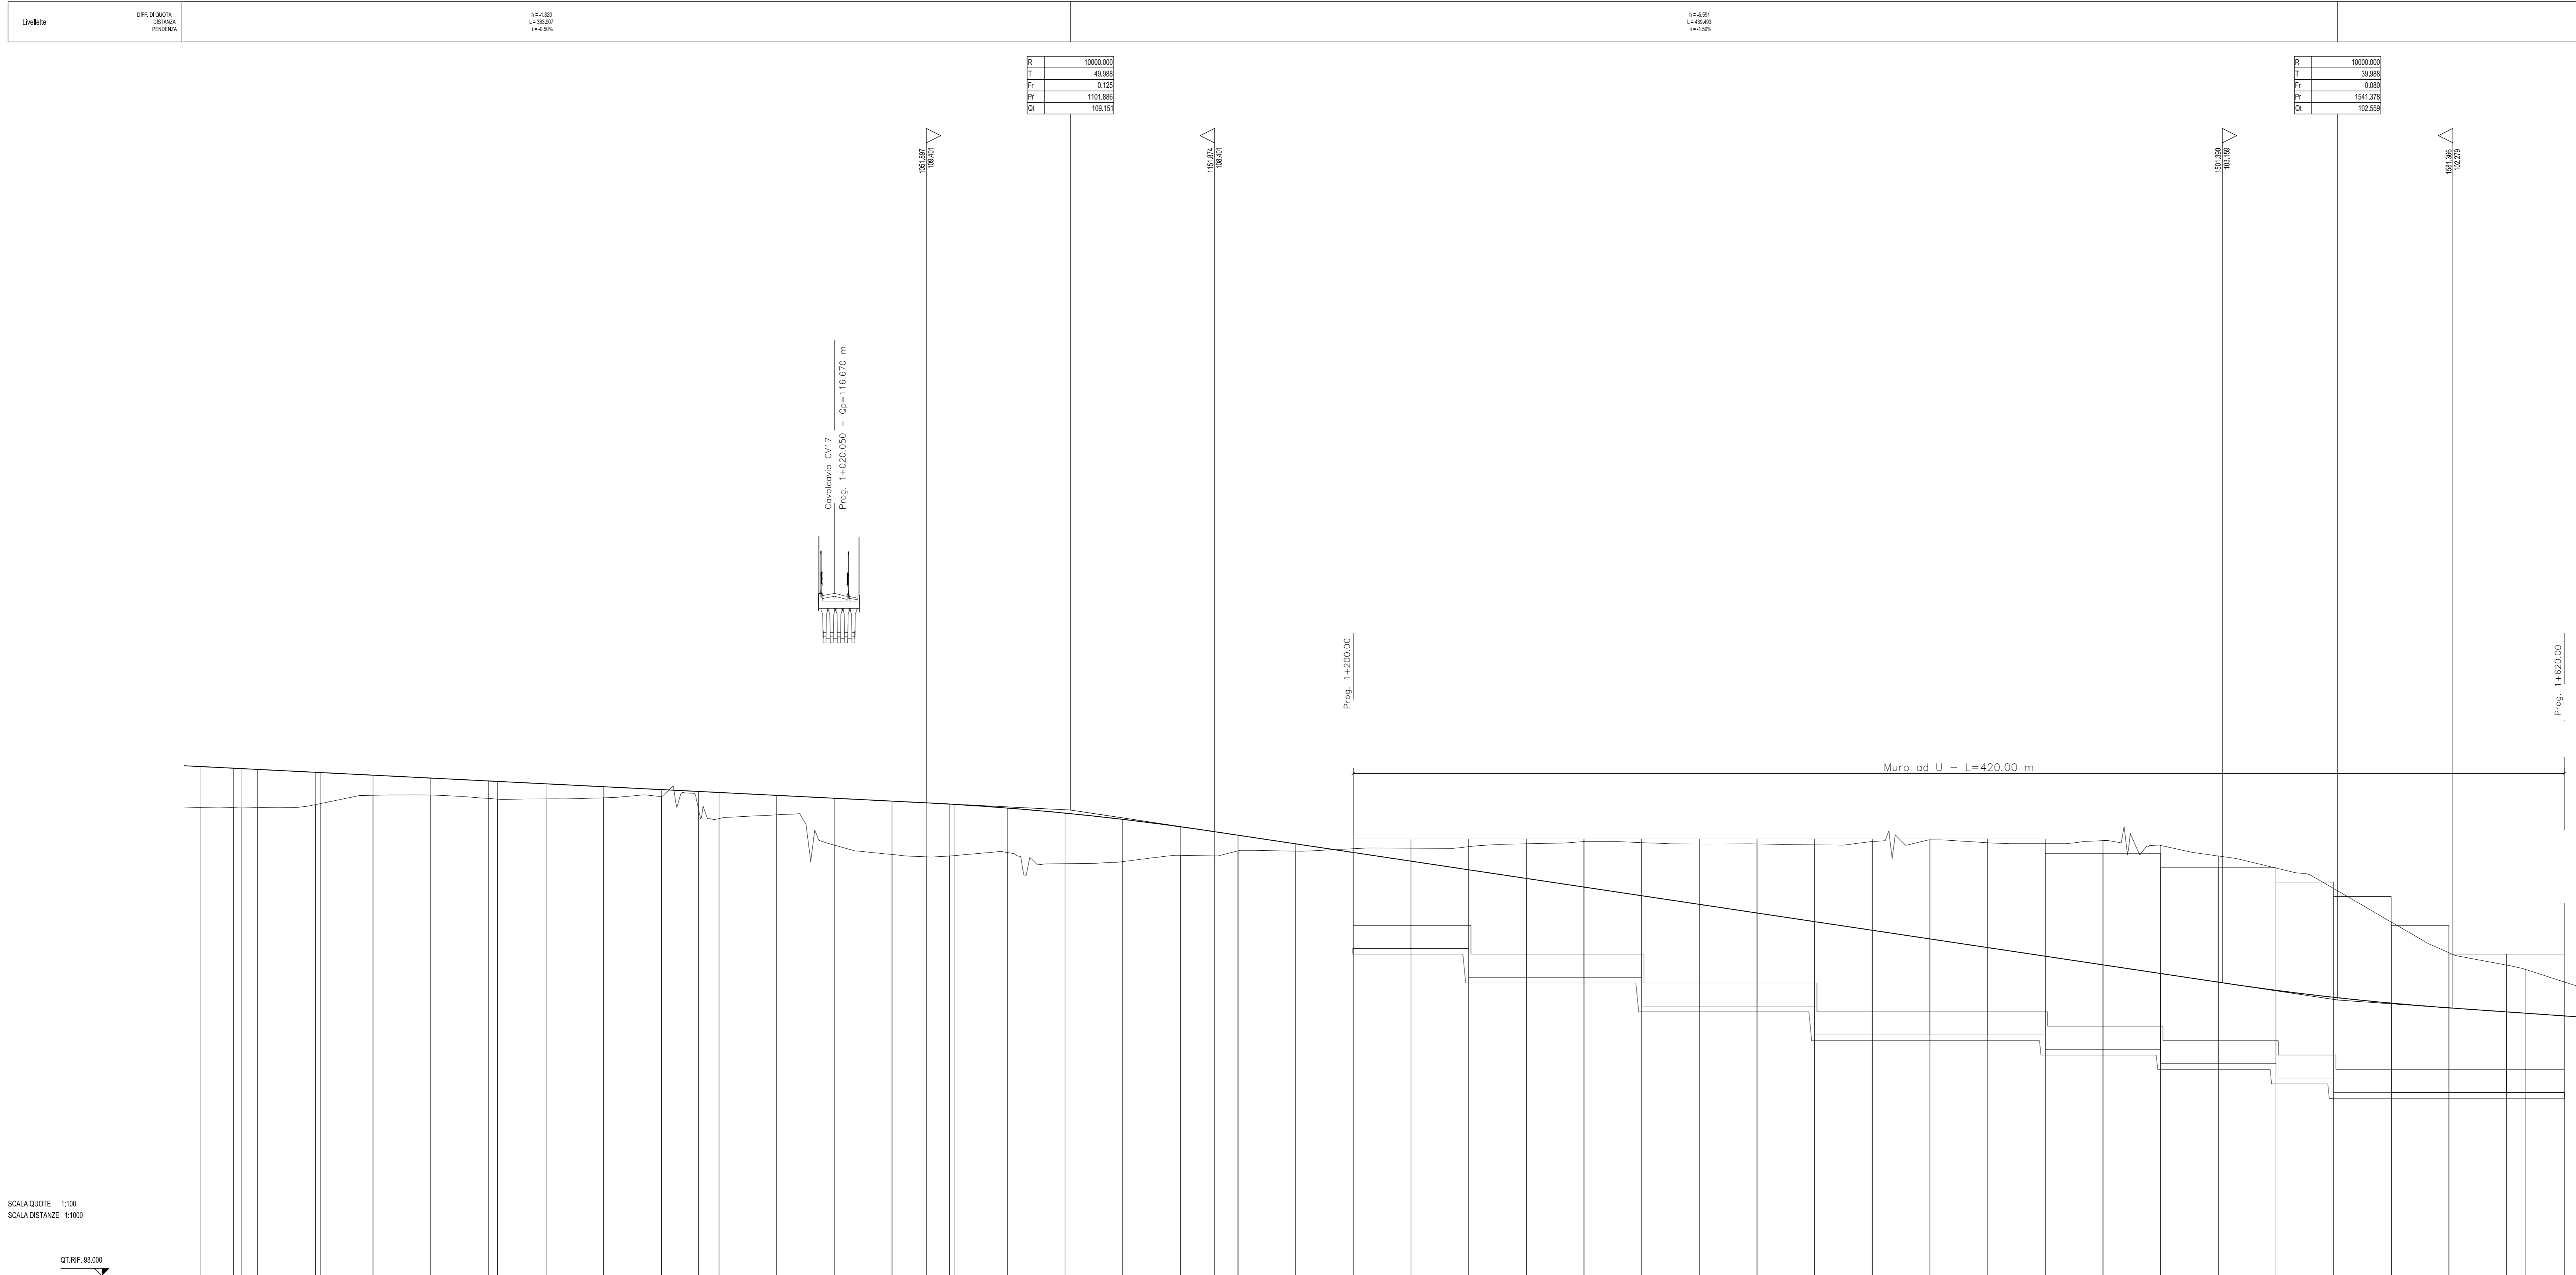

NUMERO SEZIONI	41	41A	42	43	44	45	46	47	48	49	49A	50	51	52	53	53A	54	55	56	57	58	58A	59	60	61	62	63	64	65	66	67	68	69	70	71	72	73	74	75	76	77	78	79	80	81	81A	82																																			
DISTANZE PAVIM.	11,66	25,40	20,00	18,32	20,00	20,00	17,32	16,86	20,00	20,00	12,89	7,11	20,00	20,00	20,00	11,86	8,10	10,49	20,00	20,00	11,87	8,13	20,00	20,00	20,00	20,00	20,00	20,00	20,00	20,00	20,00	20,00	20,00	20,00	20,00	20,00	20,00	20,00	20,00	20,00	20,00	6,63	6,63	13,37																																						
																							
QUOTE TERRENO	102,24	102,24	
ETOMETRICHE	1															2															3															4															5																					
ANDAMENTO PLANIMETRICO	
Superalzature	
Dispositivi della viabilità	
Margine di sicurezza	

**ANAS S.p.A.**  
Direzione Progettazione e Realizzazione Lavori

**LAVORI DI COLLEGAMENTO TRA LA S.S.11 A MAGENTA E LA TANGENZIALE OVEST DI MILANO**

**VARIANTE DI ABBIATEGRASSO E ADEGUAMENTO IN SEDE DEL TRATTO ABBIATEGRASSO-VIGEVANO FINO AL PONTE SUL FIUME TICINO**

**1° STRALCIO DA MAGENTA A VIGEVANO - TRATTA C**

**PROGETTO ESECUTIVO**

**VISTO IL RESPONSABILE DEL PROCEDIMENTO**

**INTERLOCUTORE DELLE PREVISIONI SPECIALI TECNICHE**

**SEGELOGO**

**IL COORDINATORE DELLA SICUREZZA IN FASE DI PROGETTAZIONE**

**DA030**

**D - PROGETTO STRADALE**  
**DA - ASSE PRINCIPALE**  
PROFILO LONGITUDINALE AP TRATTA 2 - Tavola 2

CODICE PROGETTO	LO203	UV. PROJ.	E	N. PROJ.	1801	NOME FILE	POPS00TRAFF01B-13B(profil).deg	REVISIONE	B	SCALA:	1:1000/100
REV.	DESCRIZIONE	DATA	REDDATO	VERIFICATO	APPROVATO						
C											
B	EMMISSIONE A SEGUITO DI RAPPORTO INTERMEDIO DI VERIFICA IT01-C18601104-ATT-R6-0001	MARZO 2019	ING. MARCO LOPES	ING. GAETANO RAMERI	ING. VALERIO BAETTI						
A	EMMISSIONE	SETTEMBRE 2018	ING. MARCO LOPES	ING. GAETANO RAMERI	ING. VALERIO BAETTI						