


**PROFILO LONGITUDINALE ASSE PRINCIPALE - COLLEGAMENTO EST**  
SCALA 1:1000/100

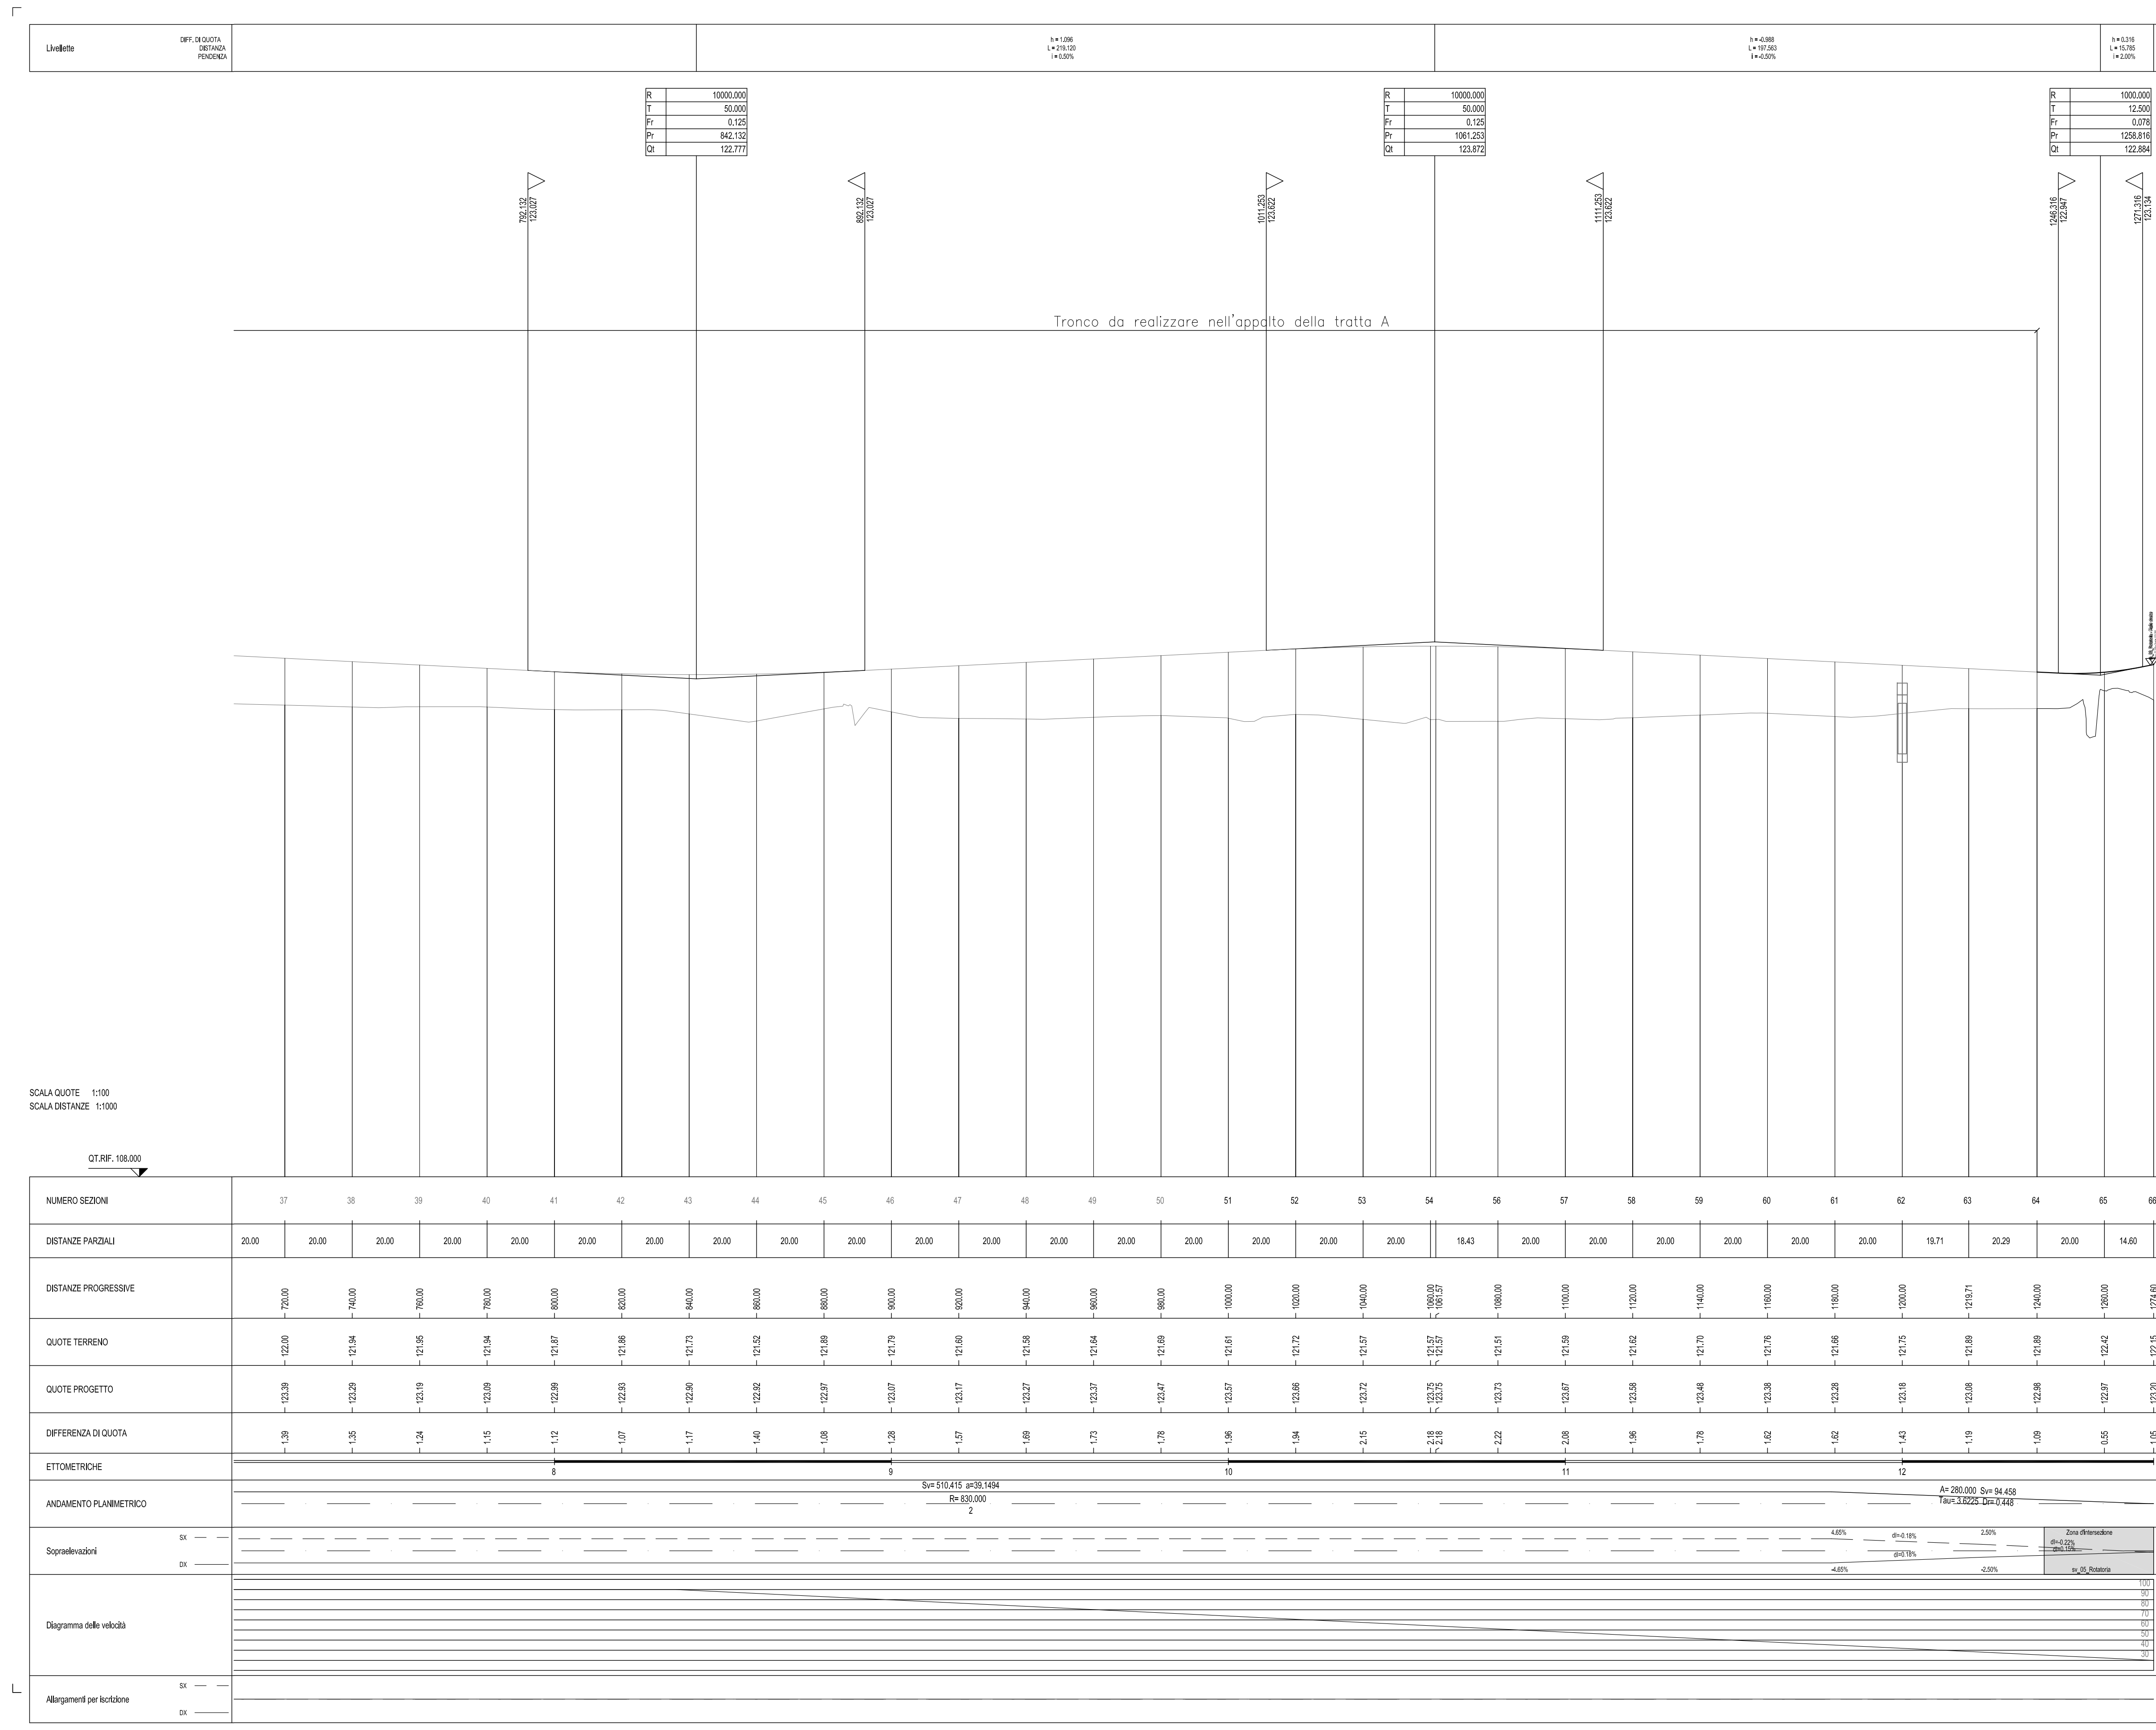

SCALA QUOTE 1:100  
SCALA DISTANZE 1:1000


NUMERO SEZIONI	37	38	39	40	41	42	43	44	45	46	47	48	49	50	51	52	53	54	55	56	57	58	59	60	61	62	63	64	65	66			
ETOMETRICHE	-																																
ANDAMENTO PLANIMETRICO	-																																
Sopraelevazioni	-																																
Diagramma delle velocità	-																																
Allegamenti per le curve	-																																

**ANAS S.p.A.**  
Direzione Progettazione e Realizzazione Lavori

**LAVORI DI COLLEGAMENTO TRA LA S.S.11 A MAGENTA E LA TANGENZIALE OVEST DI MILANO**

**VARIANTE DI ABBIEATEGRASSO E ADEGUAMENTO IN SEDE DEL TRATTO ABBIEATEGRASSO-VIGEVANO FINO AL PONTE SUL FIUME TICINO**

**1° STRALCIO DA MAGENTA A VIGEVANO - TRATTA C**

**PROGETTO ESECUTIVO**


**VIETATO IL RESPONSABILE DEL PROCEDIMENTO**  
Dot. Ing. Giuseppe Danilo MALGERI

**INTEGRATORE DELLE PRESTAZIONI SPECIALISTICHE**  
Ing. Valerio BIANCHI

**GEOLOGO**  
Prof. Ing. Luigi MONTANARI

**IL COORDINATORE DELLA SICUREZZA IN FASE DI PROGETTAZIONE**  
Ing. Giancarlo CIBELLI

**DA035**

**D - PROGETTO STRADALE DA - ASSE PRINCIPALE**  
PROFILO LONGITUDINALE AP COLLEGAMENTO EST - Tavola 2

CODICE PROGETTO	NOME FILE	REVISIONE	SCALA:
LO203	POIPOSTRAFFP01B-13B(profil).dwg	B	1:1000/100

REV.	DESCRIZIONE	DATA	REDATTO	VERIFICATO	APPROVATO
C					
B	EMMISSIONI A SEGUITO DI RAPPORTO INTERMEDIO DI VERIFICA (FC-C180201-04-ATT-RA-0001)	MARZO 2019	ING. MARCO LOPES	ING. GAETANO RANIERI	ING. VALERIO BAIETTI
A	EMMISSIONI	SETTEMBRE 2018	ING. MARCO LOPES	ING. GAETANO RANIERI	ING. VALERIO BAIETTI