


DIAGRAMMA DELLE VISIBILITA' E DELLE VELOCITA' - TRATTA 1
SCALA 1:1000

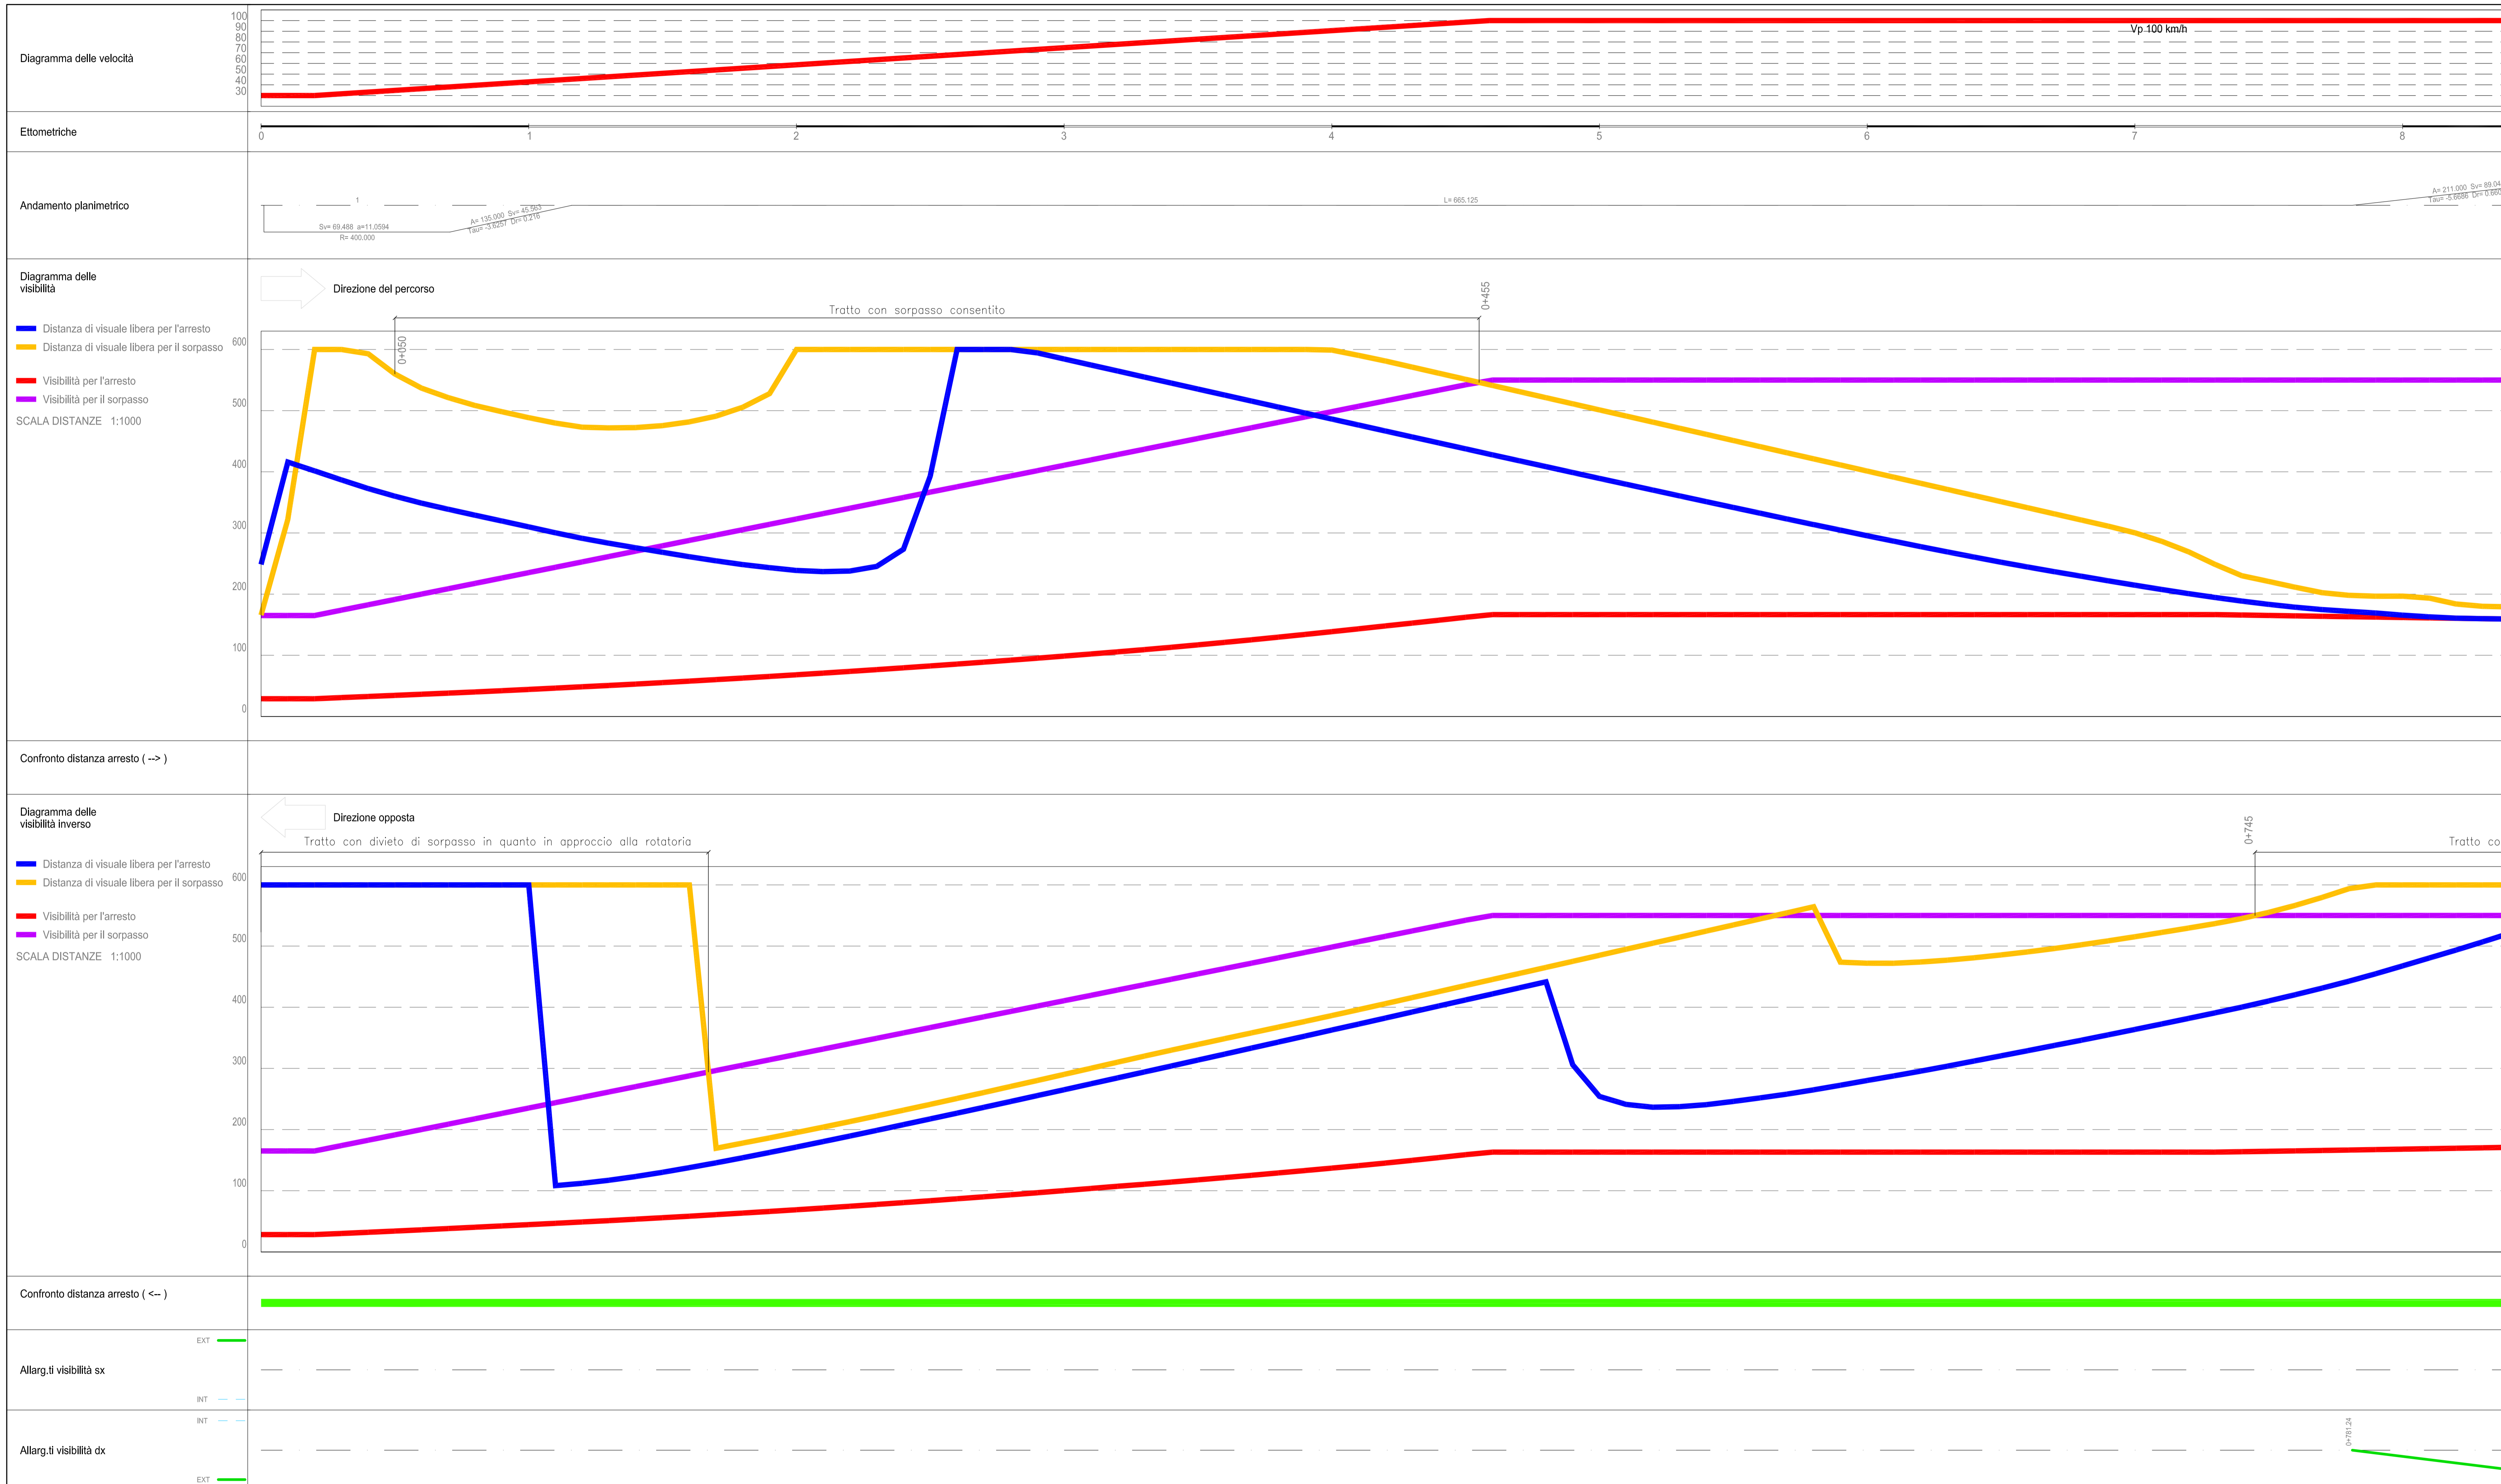

ANAS S.p.A.
Direzione Progettazione e Realizzazione Lavori

LAVORI DI COLLEGAMENTO TRA LA S.S.11 A MAGENTA E LA TANGENZIALE OVEST DI MILANO
VARIANTE DI ABBIEGRASSO E ADEGUAMENTO IN SEDE DEL TRATTO ABBIEGRASSO-VIGEVANO FINO AL PONTE SUL FIUME TICINO
1° STRALCIO DA MAGENTA A VIGEVANO - TRATTA C

PROGETTO ESECUTIVO

STUDIO CORONA Ing. Roberto Vico	UNING G&M Prof. Ing. Matteo Rameri	SETAC Prof. Ing. Luigi Montanari	ARKE Ing. Giovanni Agostini	DOT. GIULIO DAMILO GALLO Dot. Giulio Damilo Gallo
---	--	--	---------------------------------------	---

VED. IL RESPONSABILE DEL PROCEDIMENTO
INTEGRATORE DELLE PRESTAZIONI SPECIALISTICHE
GEOLOGO
IL COORDINATORE DELLA SICUREZZA IN FASE DI PROGETTAZIONE

DA036
D - PROGETTO STRADALE
DA - ASSE PRINCIPALE
 DIAGRAMMA DELLE VISIBILITA' E DELLE VELOCITA' - Tavola 1

CODICE PROGETTO	NOME FILE	REVISIONE	SCALA:
PROGETTO LO203	PI00PS00TRADG01B-12B (H&M)A.dwg	B	1:1000
ELAB. E	PI00PS00TRADG01		

REV.	DESCRIZIONE	DATA	REDDATO	VERIFICATO	APPROVATO
C					
B	EMISSIONE A SEGUITO DI RAPPORTO INTERMEDIO DI VERIFICA (FCI-C160201-04-ATT-RA-2001)	MARZO 2018	ING. MARCO LOPES	ING. GAETANO RAMERI	ING. VALERIO BAJETTI
A	EMISSIONE	SETTEMBRE 2018	ING. MARCO LOPES	ING. GAETANO RAMERI	ING. VALERIO BAJETTI