
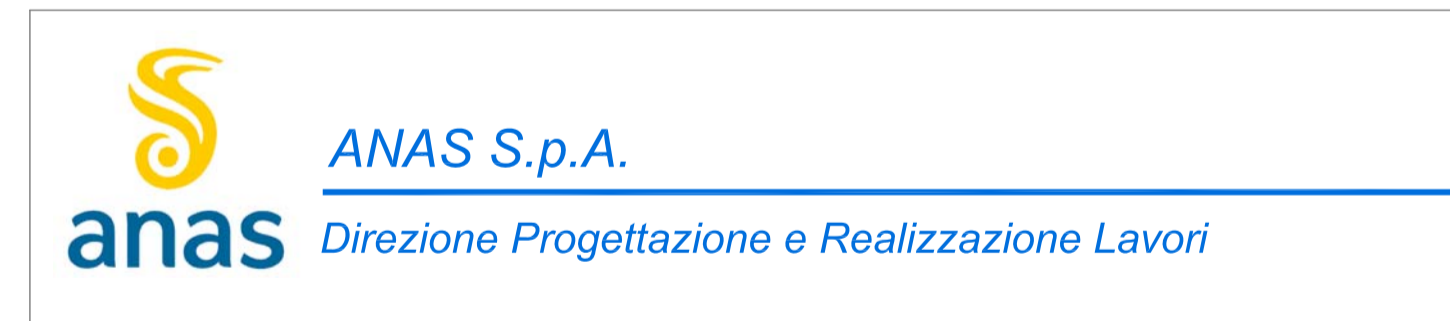


DIAGRAMMA DELLE VISIBILITA' E DELLE VELOCITA' - TRATTA 1
SCALA 1:1000

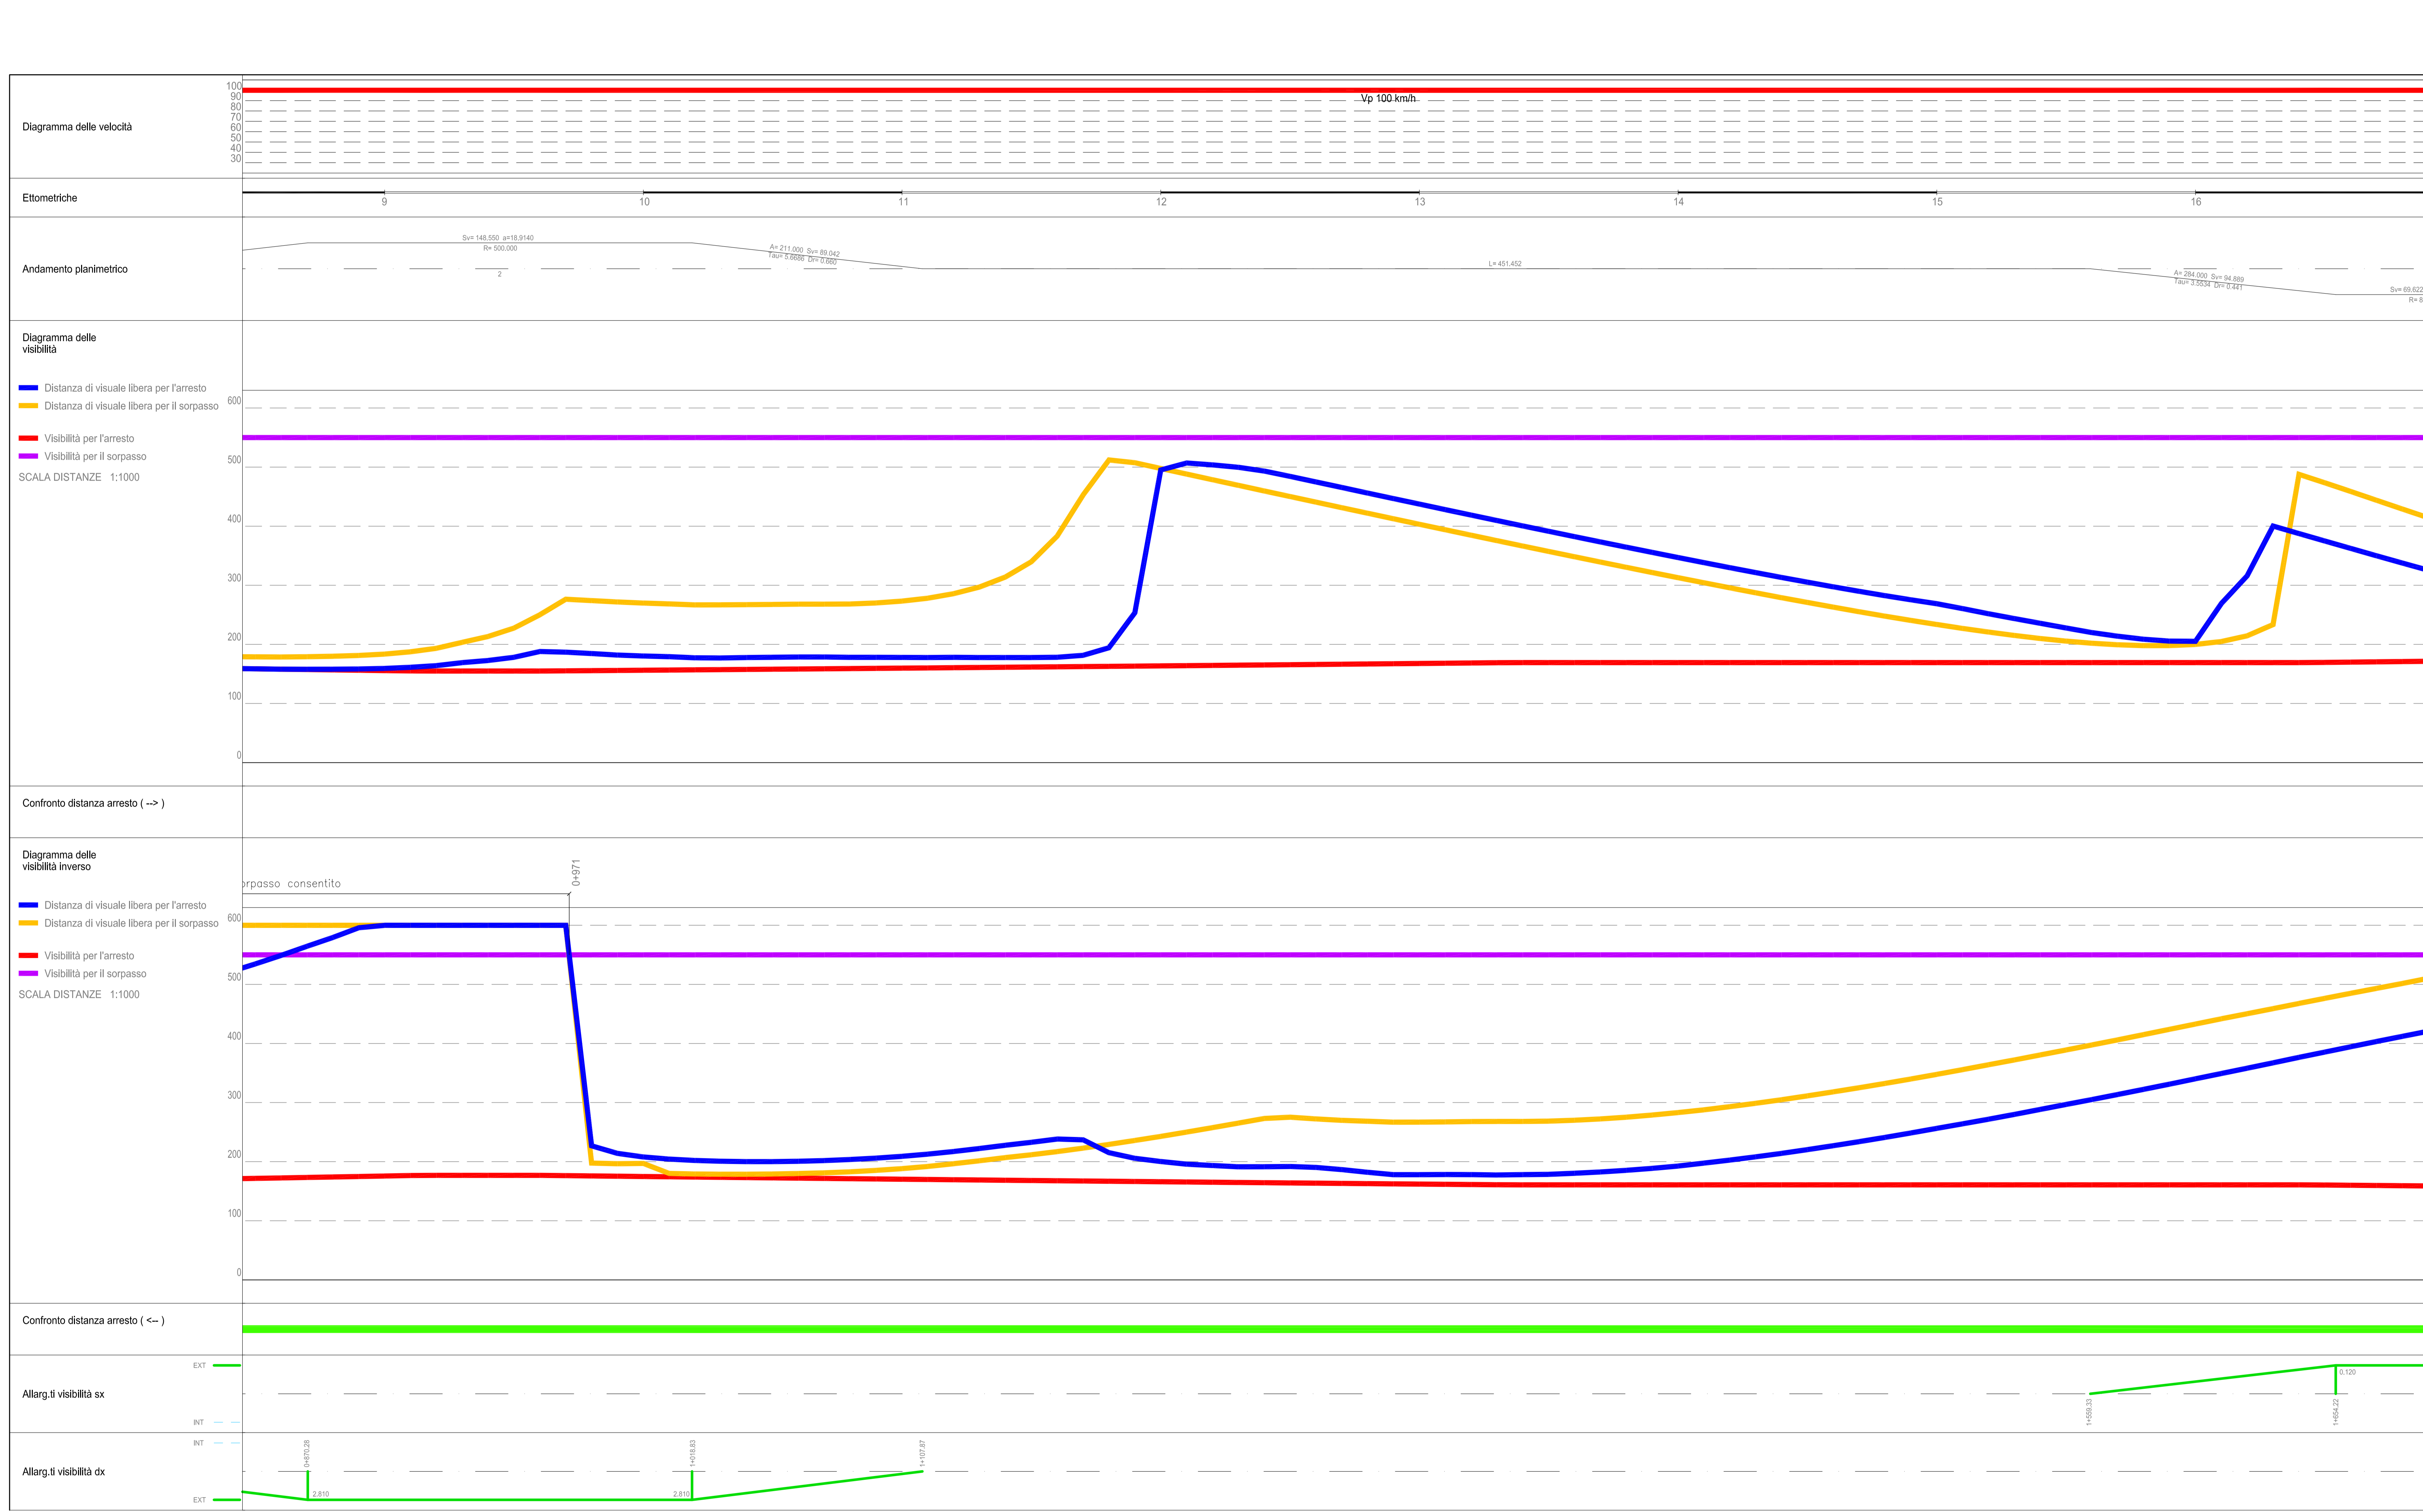

LAVORI DI COLLEGAMENTO TRA LA S.S.11 A MAGENTA E LA TANGENZIALE OVEST DI MILANO
VARIANTE DI ABBIATEGRASSO E ADEGUAMENTO IN SEDE DEL TRATTO ABBIATEGRASSO-VIGEVANO FINO AL PONTE SUL FIUME TICINO
1° STRALCIO DA MAGENTA A VIGEVANO - TRATTA C

PROGETTO ESECUTIVO

STUDIO CORONA	ING. RENATO DEL PRETE	ECOPLAN	ING. GIANFRANCO SCARLETTI
ING. VALERIO BAIETTI	ING. RICCARDO DEL PRETE	ING. NICOLA FERRI	ING. GIANFRANCO SCARLETTI
ING. RENATO VARE	ING. LUIGI MORICONE	ING. GIACOMO ANTONI	ING. GIANFRANCO SCARLETTI

Il RESPONSABILE DEL PROCEDIMENTO: *Giuseppe D'Alagni*
 Il COORDINATORE DELLA SICUREZZA IN FASE DI PROGETTO: *Valerio Baietti*
 Il COORDINATORE DELLA SICUREZZA IN FASE DI ESECUZIONE: *Luigi Moricone*
 Il RESPONSABILE DELLE PRESTAZIONI SPECIALI: *Luigi Moricone*

DA037 D - PROGETTO STRADALE
DA - ASSE PRINCIPALE
DIAGRAMMA DELLE VISIBILITA' E DELLE VELOCITA' - Tavola 2

CODICE PROGETTO	NOME FILE	REVISIONE	SCALA:
PROGETTO: LO203	POPS00TRADG01B-12B (4481803).dwg	B	1:1000
ELAB.: E 18/01	CODICE ELAB.: P00PS00TRADG02		

REV.	DESCRIZIONE	DATA	REDAITTO	VERIFICATO	APPROVATO
C	EMMISSIONE A SEGUITO DI RAPPORTO INTERMEDIO DI VERIFICA	MARZO 2019	ING. MARCO LOPES	ING. GAETANO RANIERI	ING. VALERIO BAIETTI
B	EMMISSIONE	SETTEMBRE 2018	ING. MARCO LOPES	ING. GAETANO RANIERI	ING. VALERIO BAIETTI
A	EMMISSIONE				