


DIAGRAMMA DELLE VISIBILITA' E DELLE VELOCITA' - TRATTA 1  
SCALA 1:1000

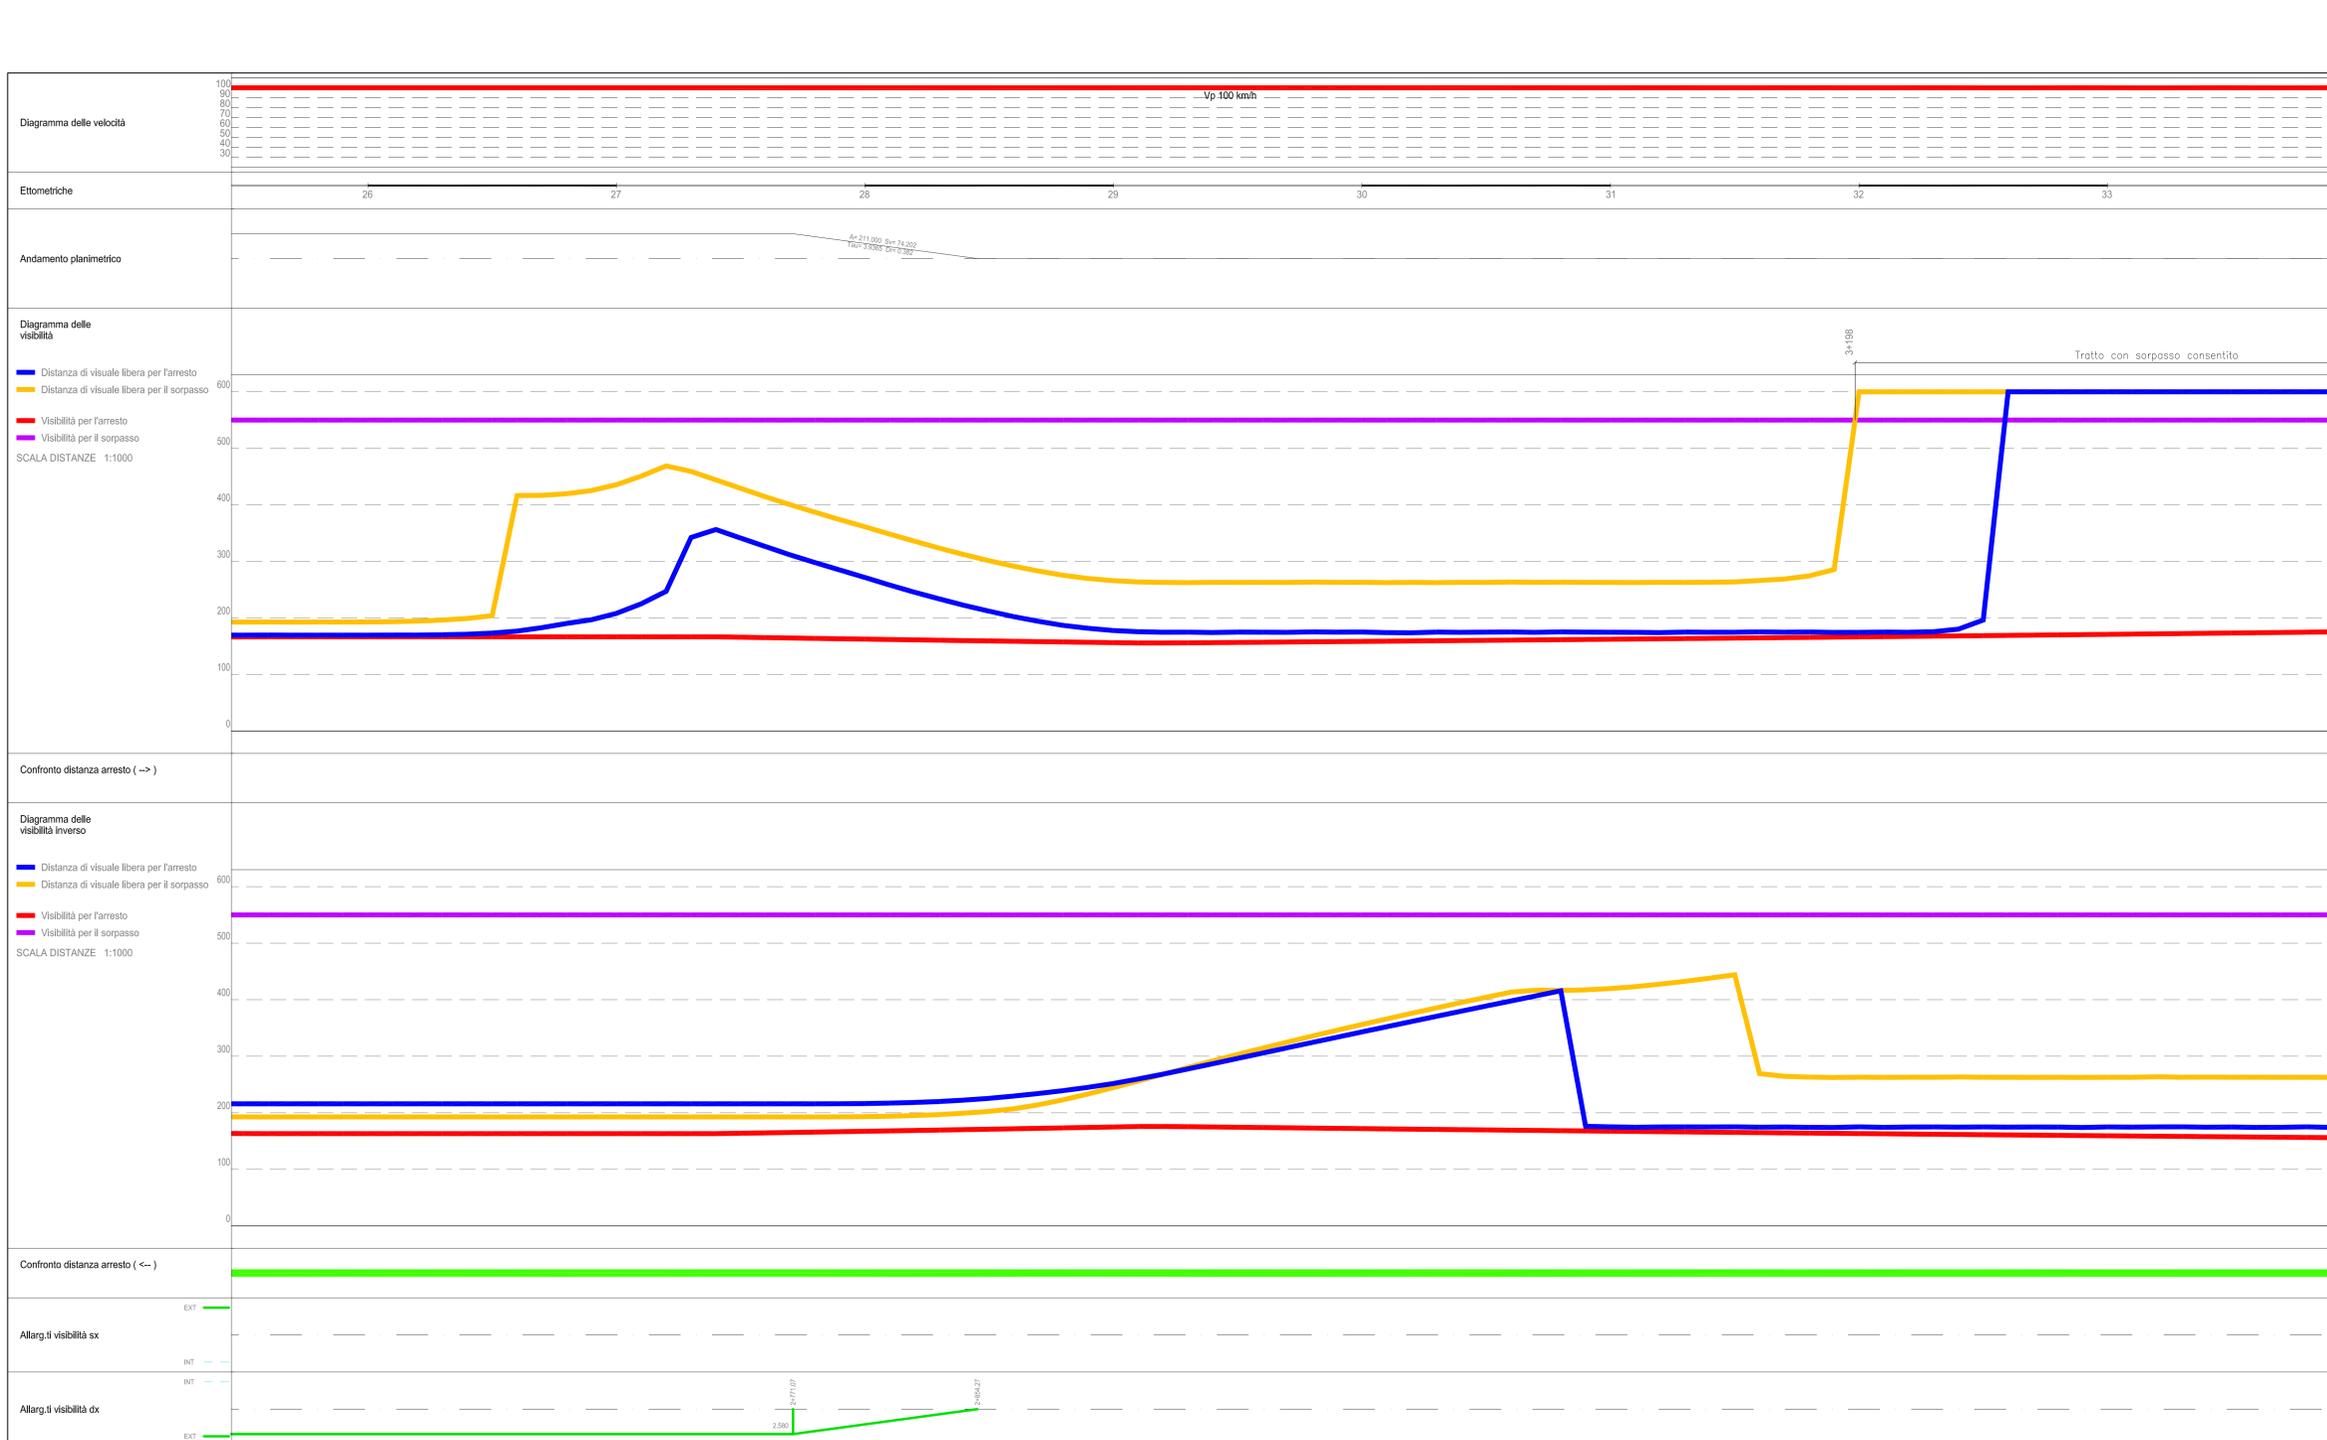

**ANAS S.p.A.**  
Direzione Progettazione e Realizzazione Lavori

**LAVORI DI COLLEGAMENTO TRA LA S.S.11 A MAGENTA E LA TANGENZIALE OVEST DI MILANO**  
**VARIANTE DI ABBIEGRASSO E ADEGUAMENTO IN SEDE DEL TRATTO ABBIEGRASSO-VIGEVANO FINO AL PONTE SUL FIUME TICINO**  
**1° STRALCIO DA MAGENTA A VIGEVANO - TRATTA C**

**PROGETTO ESECUTIVO**

|   |   |   |   |  |
|---|---|---|---|--|
| <b>STUDIO CORONA</b><br>Ing. Renato Valsecchi | <b>UNING GA&amp;M</b><br>Prof. Ing. Marco Ramer | <b>SETAC</b><br>Prof. Ing. Luigi Montebelli | <b>ARKE INGENOMIA S.R.L.</b><br>Ing. Giancarlo Argenteo | <b>DOT. GEOL. DANIELO GALLO</b><br>Dot. Geol. Danilo Gallo |
|---|---|---|---|--|

VISTO IL RESPONSABILE DEL PROCEDIMENTO: *[Signature]*  
INTEGRATORE DELLE PREVISIONI SPECIALISTICHE: *[Signature]*  
SEGELOGO: *[Signature]*  
IL COORDINATORE DELLA SICUREZZA IN FASE DI PROGETTAZIONE: *[Signature]*

Dot. Ing. Giuseppe Danilo MALGERI  
Ing. Valerio BAETTI  
Prof. Ing. Carlo MONTABELLI  
Ing. Giancarlo CORNELIO

**DA039** **D - PROGETTO STRADALE**  
**DA - ASSE PRINCIPALE**  
DIAGRAMMA DELLE VISIBILITA' E DELLE VELOCITA' - Tavola 4

|                 |                                      |           |             |
|-----------------|--------------------------------------|-----------|-------------|
| CODICE PROGETTO | NOME FILE                            | REVISIONE | SCALA:      |
| PROGETTO: LO203 | POPSP00TRADG016-12B (visibilita).dwg | B         | 1:1000      |
| LAB.:           | ELAB.:                               | DATA:     | VERIFICATO: |
| E               | P000PIS00TRADG04                     |           |             |

| REV. | DESCRIZIONE   | DATA           | REDATTO          | VERIFICATO          | APPROVATO           |
|------|---|----------------|------------------|---------------------|---------------------|
| C    |   |                |                  |                     |                     |
| B    | EMMISSIONE A SEGUITO DI RAPPORTO INTERMEDIO DI VERIFICA ITCP-C186001-04-ATT-RA-0001 | MARZO 2019     | ING. MARCO LOPES | ING. GAETANO RAMERI | ING. VALERIO BAETTI |
| A    | EMMISSIONE  | SETTEMBRE 2018 | ING. MARCO LOPES | ING. GAETANO RAMERI | ING. VALERIO BAETTI |