


DIAGRAMMA DELLE VISIBILITA' E DELLE VELOCITA' - TRATTA 1
SCALA 1:1000

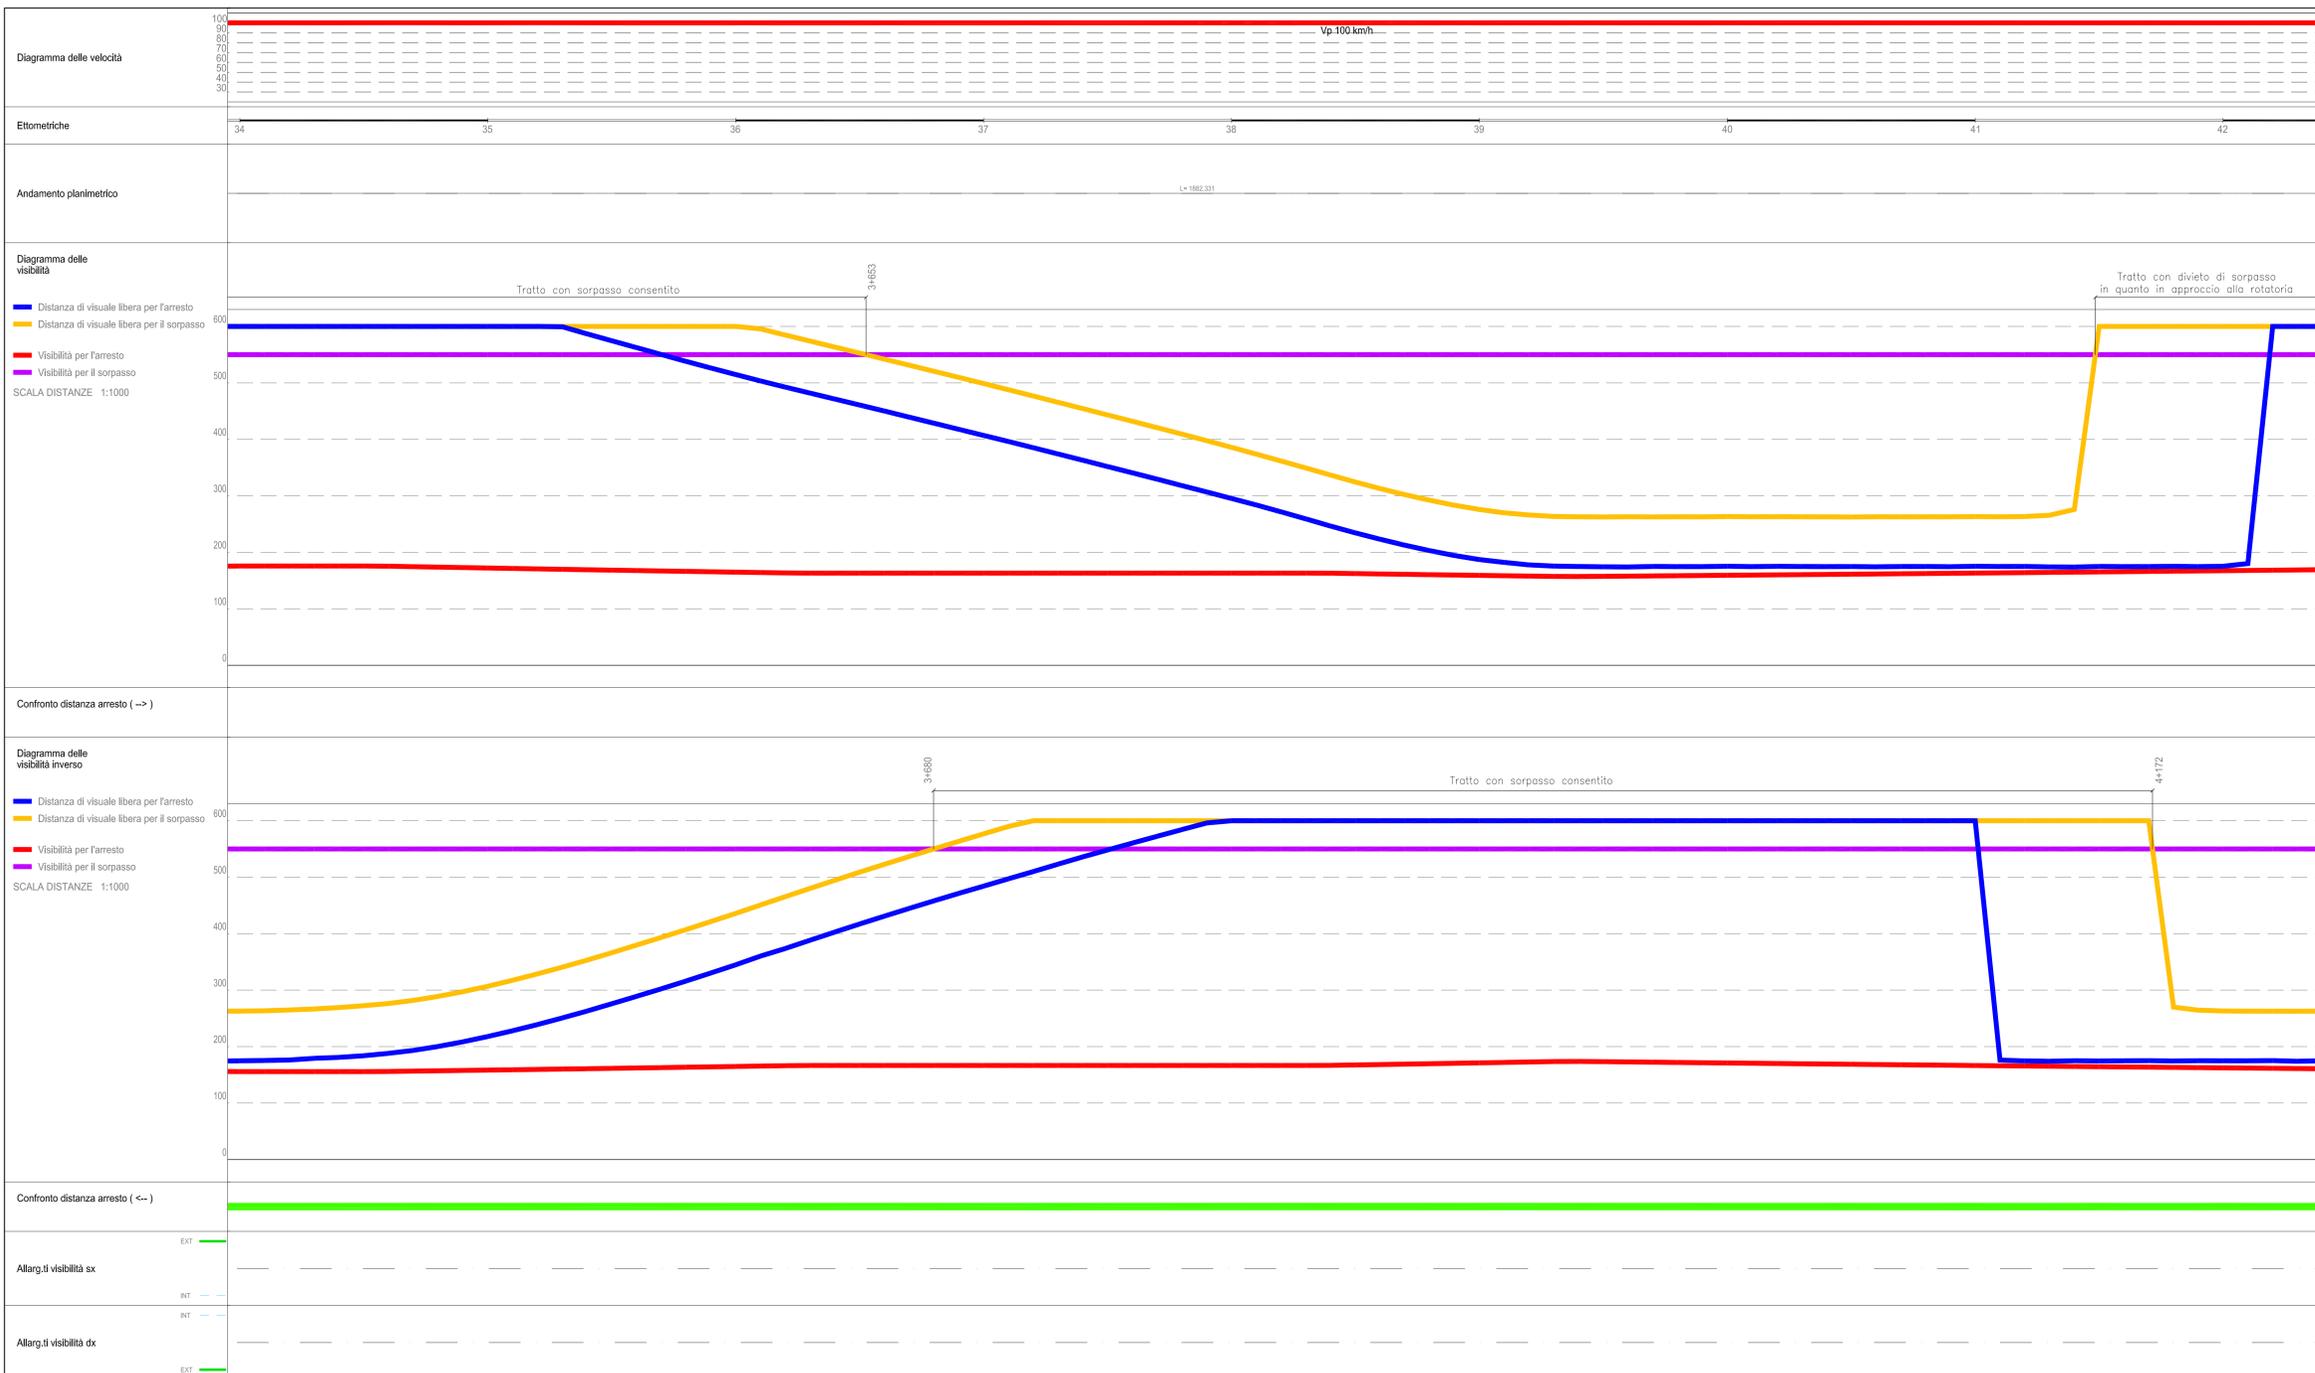

LAVORI DI COLLEGAMENTO TRA LA S.S.11 A MAGENTA E LA TANGENZIALE OVEST DI MILANO
VARIANTE DI ABBIETEGRASSO E ADEGUAMENTO IN SEDE DEL TRATTO ABBIETEGRASSO-VIGEVANO FINO AL PONTE SUL FIUME TICINO
1° STRALCIO DA MAGENTA A VIGEVANO - TRATTA C

PROGETTO ESECUTIVO

STUDIO CORONA Ing. Renato Tosi	UNING Ing. Valerio Baretta	GA&M Ing. Valerio Baretta	SETAC Ing. Valerio Baretta	ARKE Ing. Valerio Baretta	DOTI Ing. Valerio Baretta
--	--------------------------------------	---	--------------------------------------	-------------------------------------	-------------------------------------

VISTO IL RESPONSABILE DEL PROCEDIMENTO: *[Signature]*
 IL COORDINATORE DELLA SICUREZZA IN FASE DI PROGETTAZIONE: *[Signature]*
 IL COORDINATORE DELLA SICUREZZA IN FASE DI ESECUZIONE: *[Signature]*

DA040 **D - PROGETTO STRADALE**
DA - ASSE PRINCIPALE
DIAGRAMMA DELLE VISIBILITA' E DELLE VELOCITA' - Tavola 5

CODICE PROGETTO	NOME FILE	REVISIONE	SCALA
LO203	PIOPSOOTRADG018-128 (48x88A).dwg	B	1:1000
REV.	DESCRIZIONE	DATA	REDAITTO
C	EMMISSIONE A SEGUITO DI RAPPORTO INTERMEDIO DI VERIFICA (TCF-C/180201-GR-ATT-RA-0001)	MARZO 2019	ING. MARIO LOPEZ
B	EMMISSIONE	SETTEMBRE 2018	ING. MARIO LOPEZ
A	EMMISSIONE		