


DIAGRAMMA DELLE VISIBILITA' E DELLE VELOCITA' - TRATTA 1
SCALA 1:1000

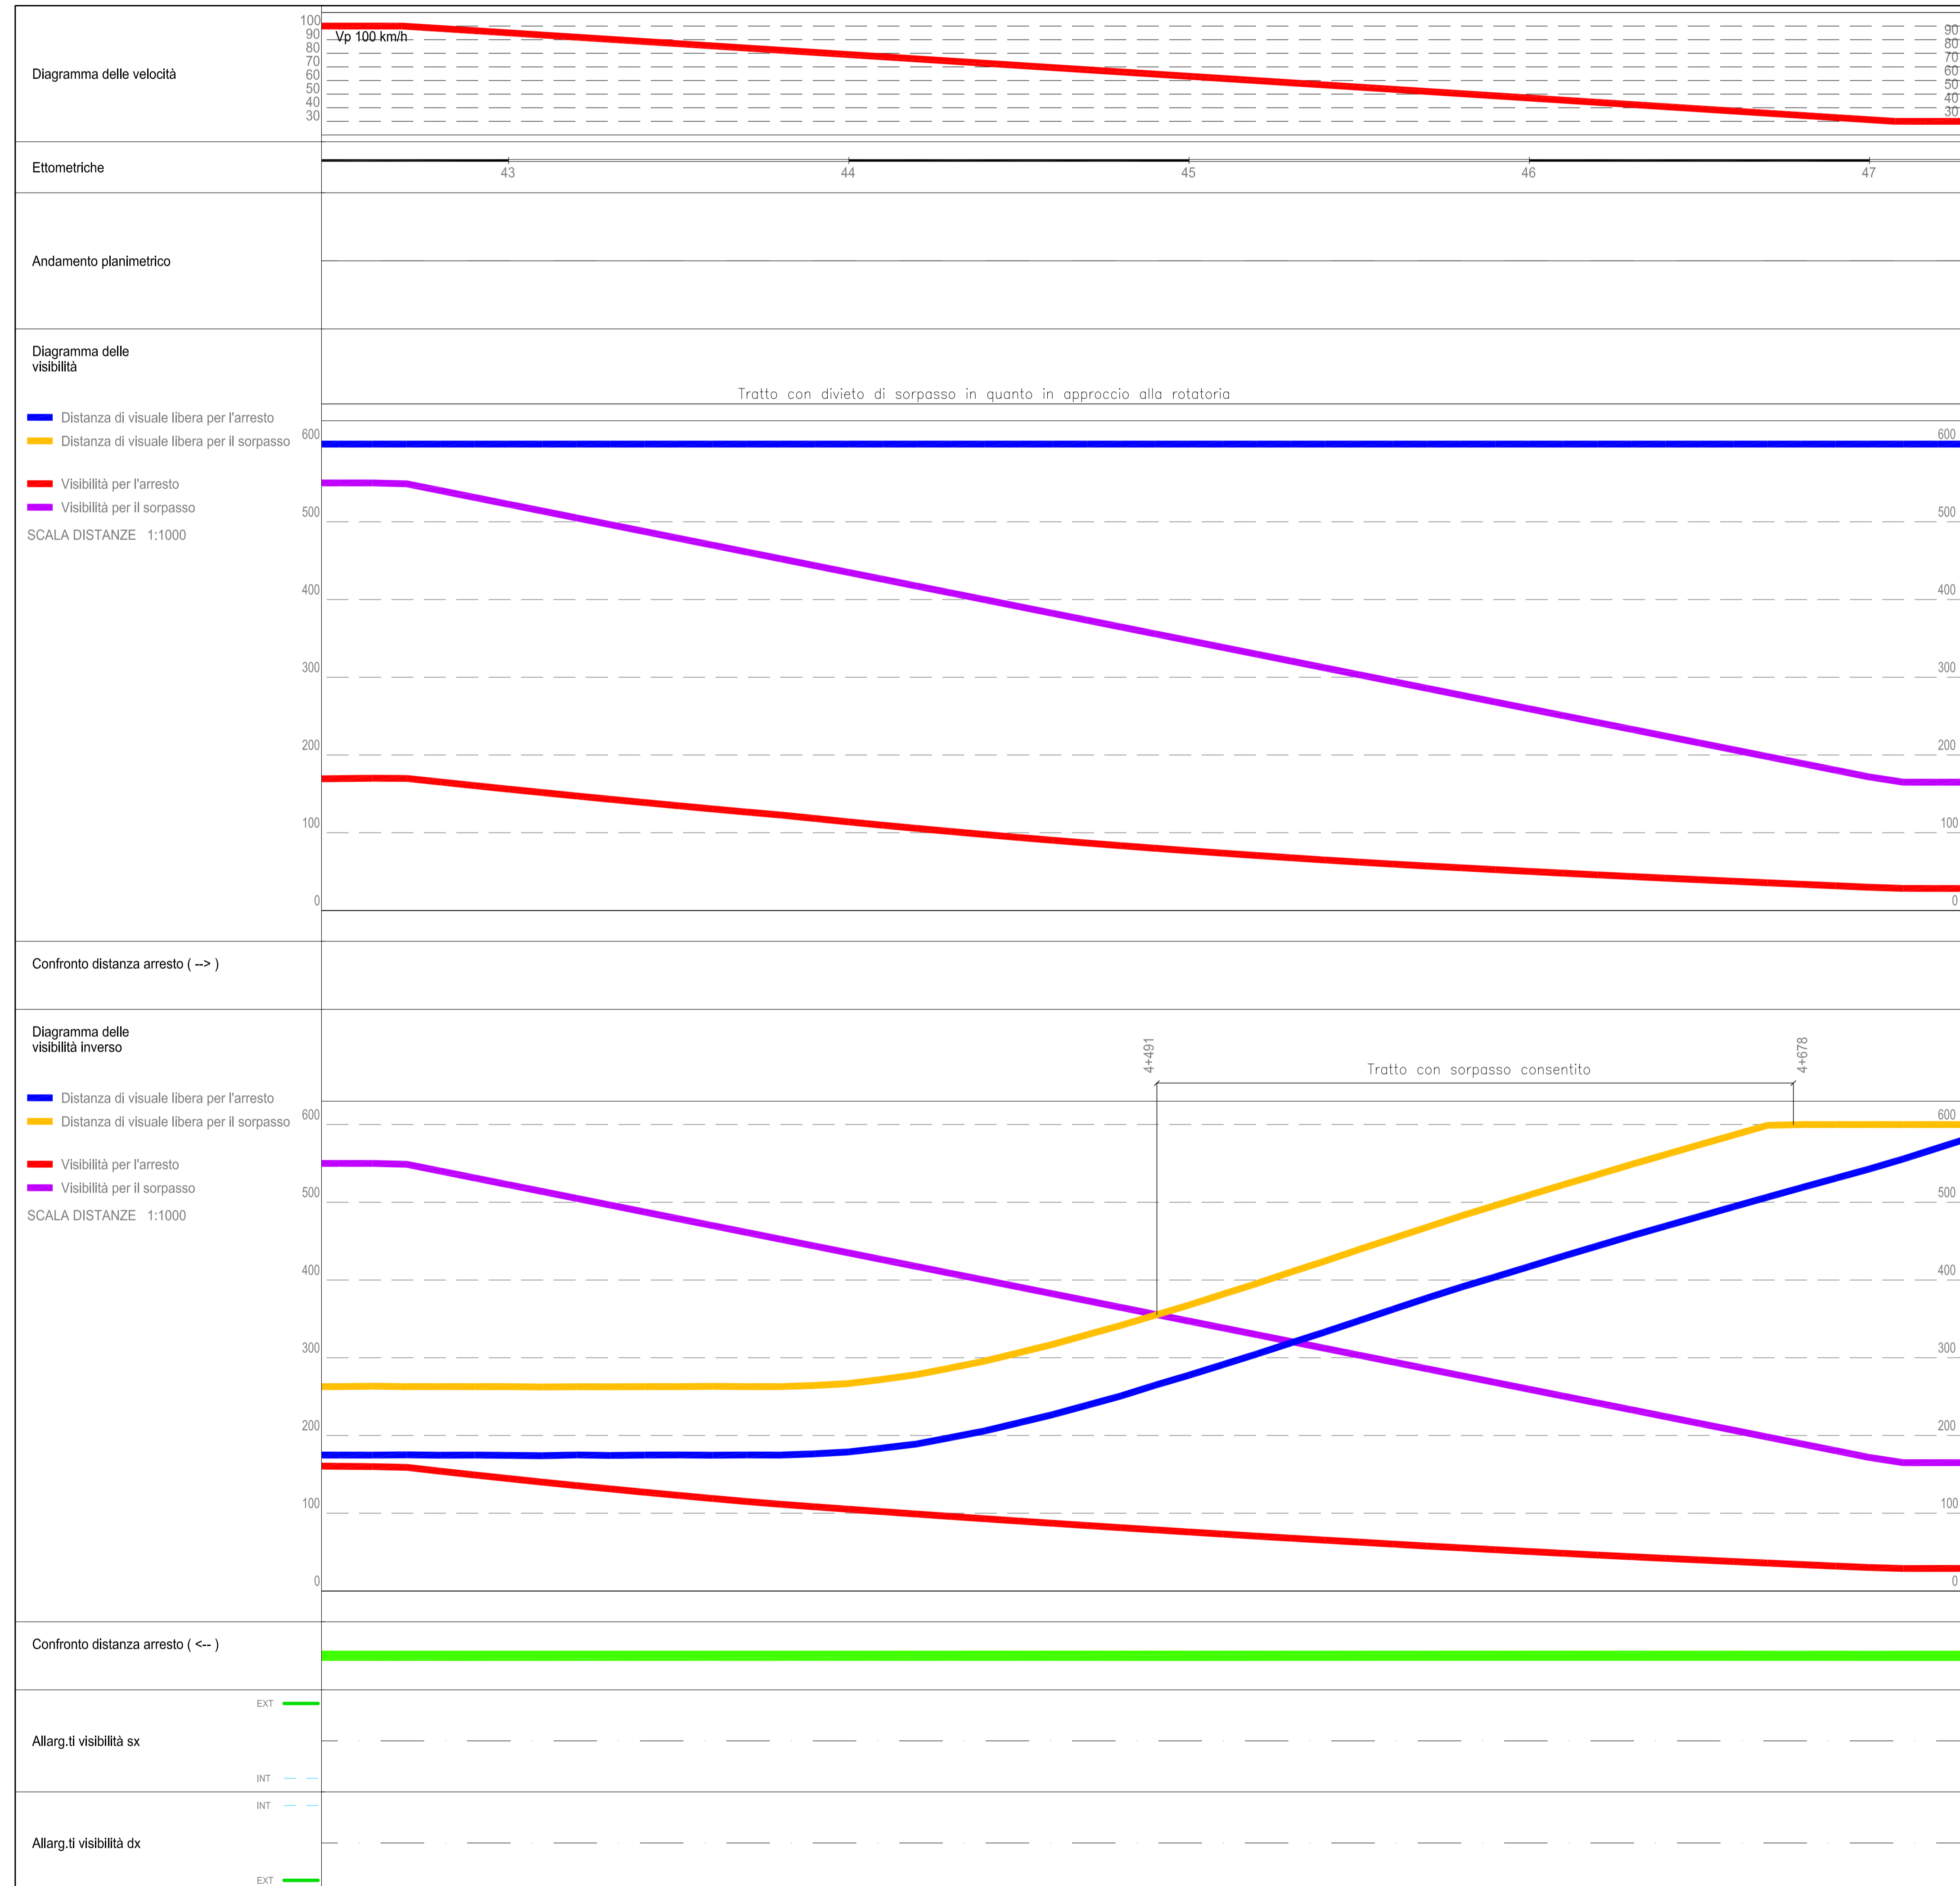

LAVORI DI COLLEGAMENTO TRA LA S.S.11 A MAGENTA E LA TANGENZIALE OVEST DI MILANO
VARIANTE DI ABBIATEGRASSO E ADEGUAMENTO IN SEDE DEL TRATTO ABBIATEGRASSO-VIGEVANO FINO AL PONTE SUL FIUME TICINO
1° STRALCIO DA MAGENTA A VIGEVANO - TRATTA C

PROGETTO ESECUTIVO

STUDIO CORONA Ing. Renato Vano	UNING Prof. Ing. Massimo Ruffini	GA&M Prof. Ing. Luigi Novati	SETAC Prof. Ing. Luigi Novati	ARKE Ing. Giovanni Argenteo	ECOPLAN Ing. Renato Vano	GA&M Ing. Renato Vano	ARKE Ing. Giovanni Argenteo	ECOPLAN Ing. Renato Vano
--	--	--	---	---------------------------------------	------------------------------------	-------------------------------------	---------------------------------------	------------------------------------

VISTO IL RESPONSABILE DEL PROCEDIMENTO Dott. Ing. Giuseppe Davide MALGERI	INTEGRATORE DELLE PRESTAZIONI SPECIALISTICHE Ing. Valerio BAIETTI	GEOLOGO Prof. Ing. Luigi NOVATI	IL COORDINATORE DELLA SICUREZZA IN FASE DI PROGETTAZIONE Ing. Stefano USIBELLO
--	--	------------------------------------	---

DA041
D - PROGETTO STRADALE
DA - ASSE PRINCIPALE
DIAGRAMMA DELLE VISIBILITA' E DELLE VELOCITA' - Tavola 6

CODICE PROGETTO PROGETTO: LO203 UN. PROJ.: E N. PROJ.: 1801	NOME FILE POOPSOOTRADDG01B-12B (visib(02).dwg)	REVISIONE B	SCALA: 1:1000
---	---	-----------------------	------------------

REV.	DESCRIZIONE	DATA	REDATTO	VERIFICATO	APPROVATO
C					
B	EMMISSIONE A SEGUITO DI RAPPORTO INTERMEDIO DI VERIFICA TFC-C/180001-04-ATT-04A-00001	MARZO 2019	ING. MARCO LOPES	ING. GAETANO RANIERI	ING. VALERIO BAIETTI
A	EMMISSIONE	SETTEMBRE 2018	ING. MARCO LOPES	ING. GAETANO RANIERI	ING. VALERIO BAIETTI