


DIAGRAMMA DELLE VISIBILITA' E DELLE VELOCITA' - TRATTA 2  
SCALA 1:1000

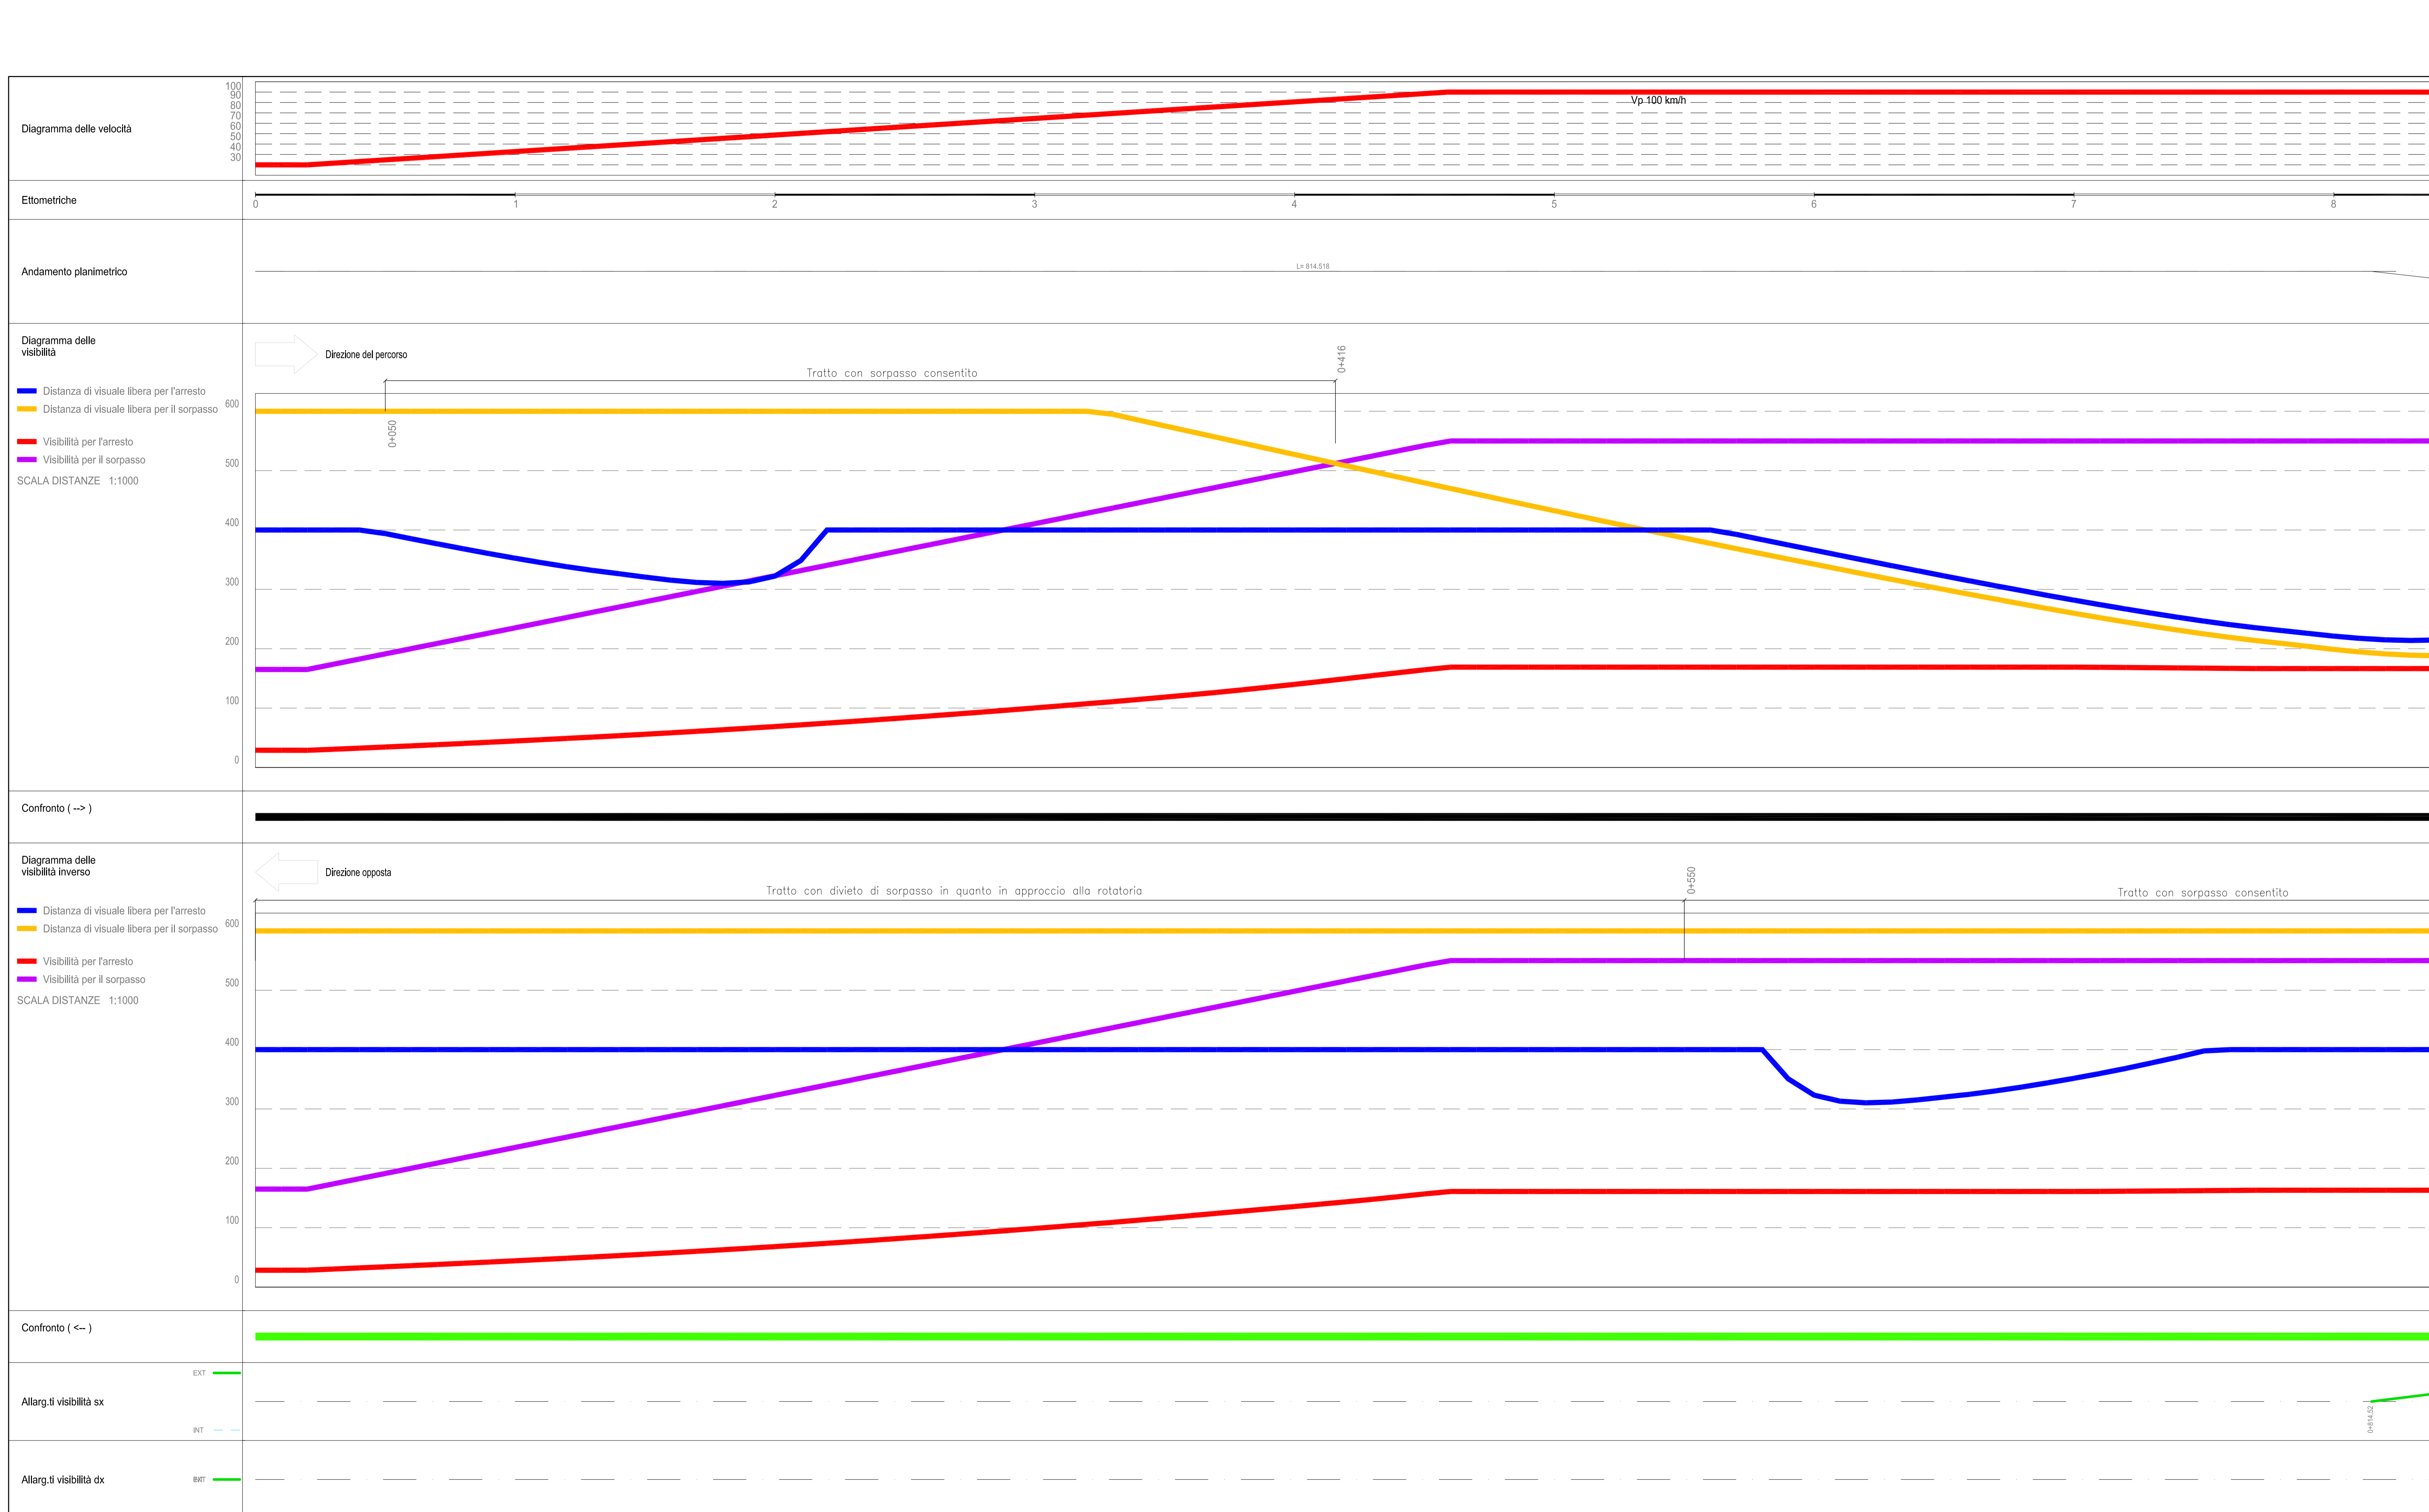

**ANAS S.p.A.**  
Direzione Progettazione e Realizzazione Lavori

LAVORI DI COLLEGAMENTO TRA LA S.S.11 A MAGENTA E LA TANGENZIALE OVEST DI MILANO  
VARIANTE DI ABBIATEGRASSO E ADEGUAMENTO IN SEDE DEL TRATTO ABBIATEGRASSO-VIGEVANO FINO AL PONTE SUL FIUME TICINO  
1° STRALCIO DA MAGENTA A VIGEVANO - TRATTA C

**PROGETTO ESECUTIVO**

<b>STUDIO CORONA</b> Ing. Renato Lupo	<b>UNING</b> Ing. Valerio Bajetti	<b>SETAC</b> Prof. Ing. Luigi Morsiani	<b>ARKE</b> Ing. Gaetano Rameri	<b>ECOPLAN</b> Ing. Gaetano Rameri	<b>GE</b> Ing. Gaetano Rameri
<b>ING. RENATO LUPU</b>	<b>ING. VALERIO BAJETTI</b>	<b>PROF. ING. LUIGI MORSIANI</b>	<b>ING. GAETANO RAMERI</b>	<b>ING. GAETANO RAMERI</b>	<b>ING. GAETANO RAMERI</b>

VISTO IL RESPONSABILE DEL PROCEDIMENTO: **Ing. Gaetano Rameri**  
 INTEGRATORE DELLE PRESTAZIONI SPECIALISTICHE: **Ing. Valerio Bajetti**  
 GEOLOGO: **Prof. Ing. Luigi Morsiani**  
 IL COORDINATORE DELLA SICUREZZA IN FASE DI PROGETTAZIONE: **Ing. Gaetano Rameri**

**DA042** **D - PROGETTO STRADALE**  
**DA - ASSE PRINCIPALE**  
DIAGRAMMA DELLE VISIBILITA' E DELLE VELOCITA' - Tavola 7

CODICE PROGETTO	NOME FILE	REVISIONE	SCALA:
PROGETTO: <b>LO203</b>   E.P. PROC.: <b>E</b>   N. PROC.: <b>1801</b>	PROF/SO0TRADG01B-12B (648188)4.dwg	<b>B</b>	<b>1:1000</b>
CODICE ELAB.: <b>P010</b>   PIS00   TRADG07			

REV.	DESCRIZIONE	DATA	REDDATO	VERIFICATO	APPROVATO
<b>C</b>					
<b>B</b>	EMMISSIONE A SEGUITO DI RAPPORTO INTERMEDIO DI VERIFICA (TFC-C/19001-04-ATT-RA-0001)	MARZO 2019	ING. MARCO LOPES	ING. GAETANO RAMERI	ING. VALERIO BAJETTI
<b>A</b>	EMMISSIONE	SETTEMBRE 2018	ING. MARCO LOPES	ING. GAETANO RAMERI	ING. VALERIO BAJETTI