


DIAGRAMMA DELLE VISIBILITA' E DELLE VELOCITA' - COLLEGAMENTO EST
SCALA 1:1000

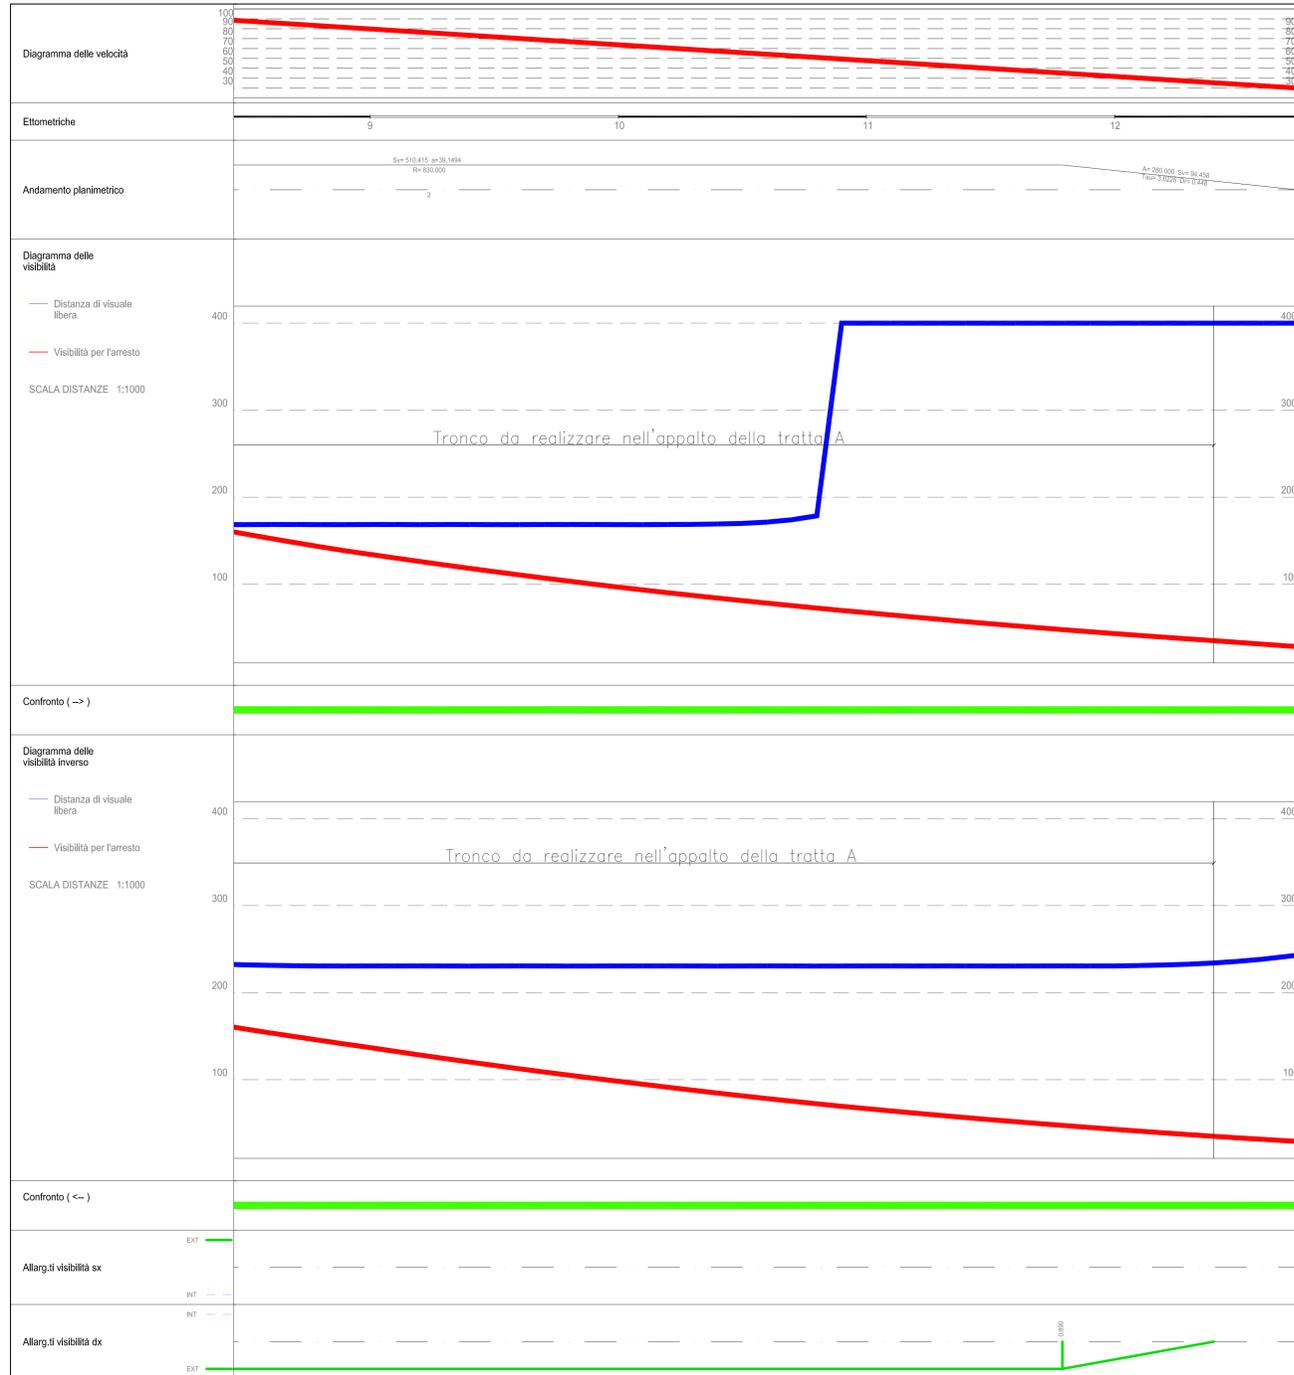

LAVORI DI COLLEGAMENTO TRA LA S.S.11 A MAGENTA E LA TANGENZIALE OVEST DI MILANO
VARIANTE DI ABBIEGRASSO E ADEGUAMENTO IN SEDE DEL TRATTO ABBIEGRASSO-VIGEVANO FINO AL PONTE SUL FIUME TICINO
1° STRALCIO DA MAGENTA A VIGEVANO - TRATTA C

PROGETTO ESECUTIVO


DA046
D - PROGETTO STRADALE
DA - ASSE PRINCIPALE
DIAGRAMMA DELLE VISIBILITA' E DELLE VELOCITA' - Traversa 11

PROGETTO	LO203	ELAB.	E	1801	NOME FILE	POOPS00TRAD091B-12B (visibilita).dwg	REVISIONE	B	SCALA:	1:1000
REV.	DESCRIZIONE	DATA	REDDATO	VERIFICATO	APPROVATO					
C	EMMISSIONE A SEGUITO DI RAPPORTO INTERMEDIO DI VERIFICA (TEF-C/18000-04-ATT-RA-0001)	MARZO 2019	ING. MARCO LOPEZ	ING. GAETANO RANIERI	ING. VALERIO BALETTI					
A	EMMISSIONE	SETTEMBRE 2018	ING. MARCO LOPEZ	ING. GAETANO RANIERI	ING. VALERIO BALETTI					