


PROFILO LONGITUDINALE ROTATORIA
SCALA 1:500/1:50

Libretto	OPF. DI QUOTA SEGNALI PUNTO	1+1000 1+1020 1+1040
----------	-----------------------------------	----------------------------

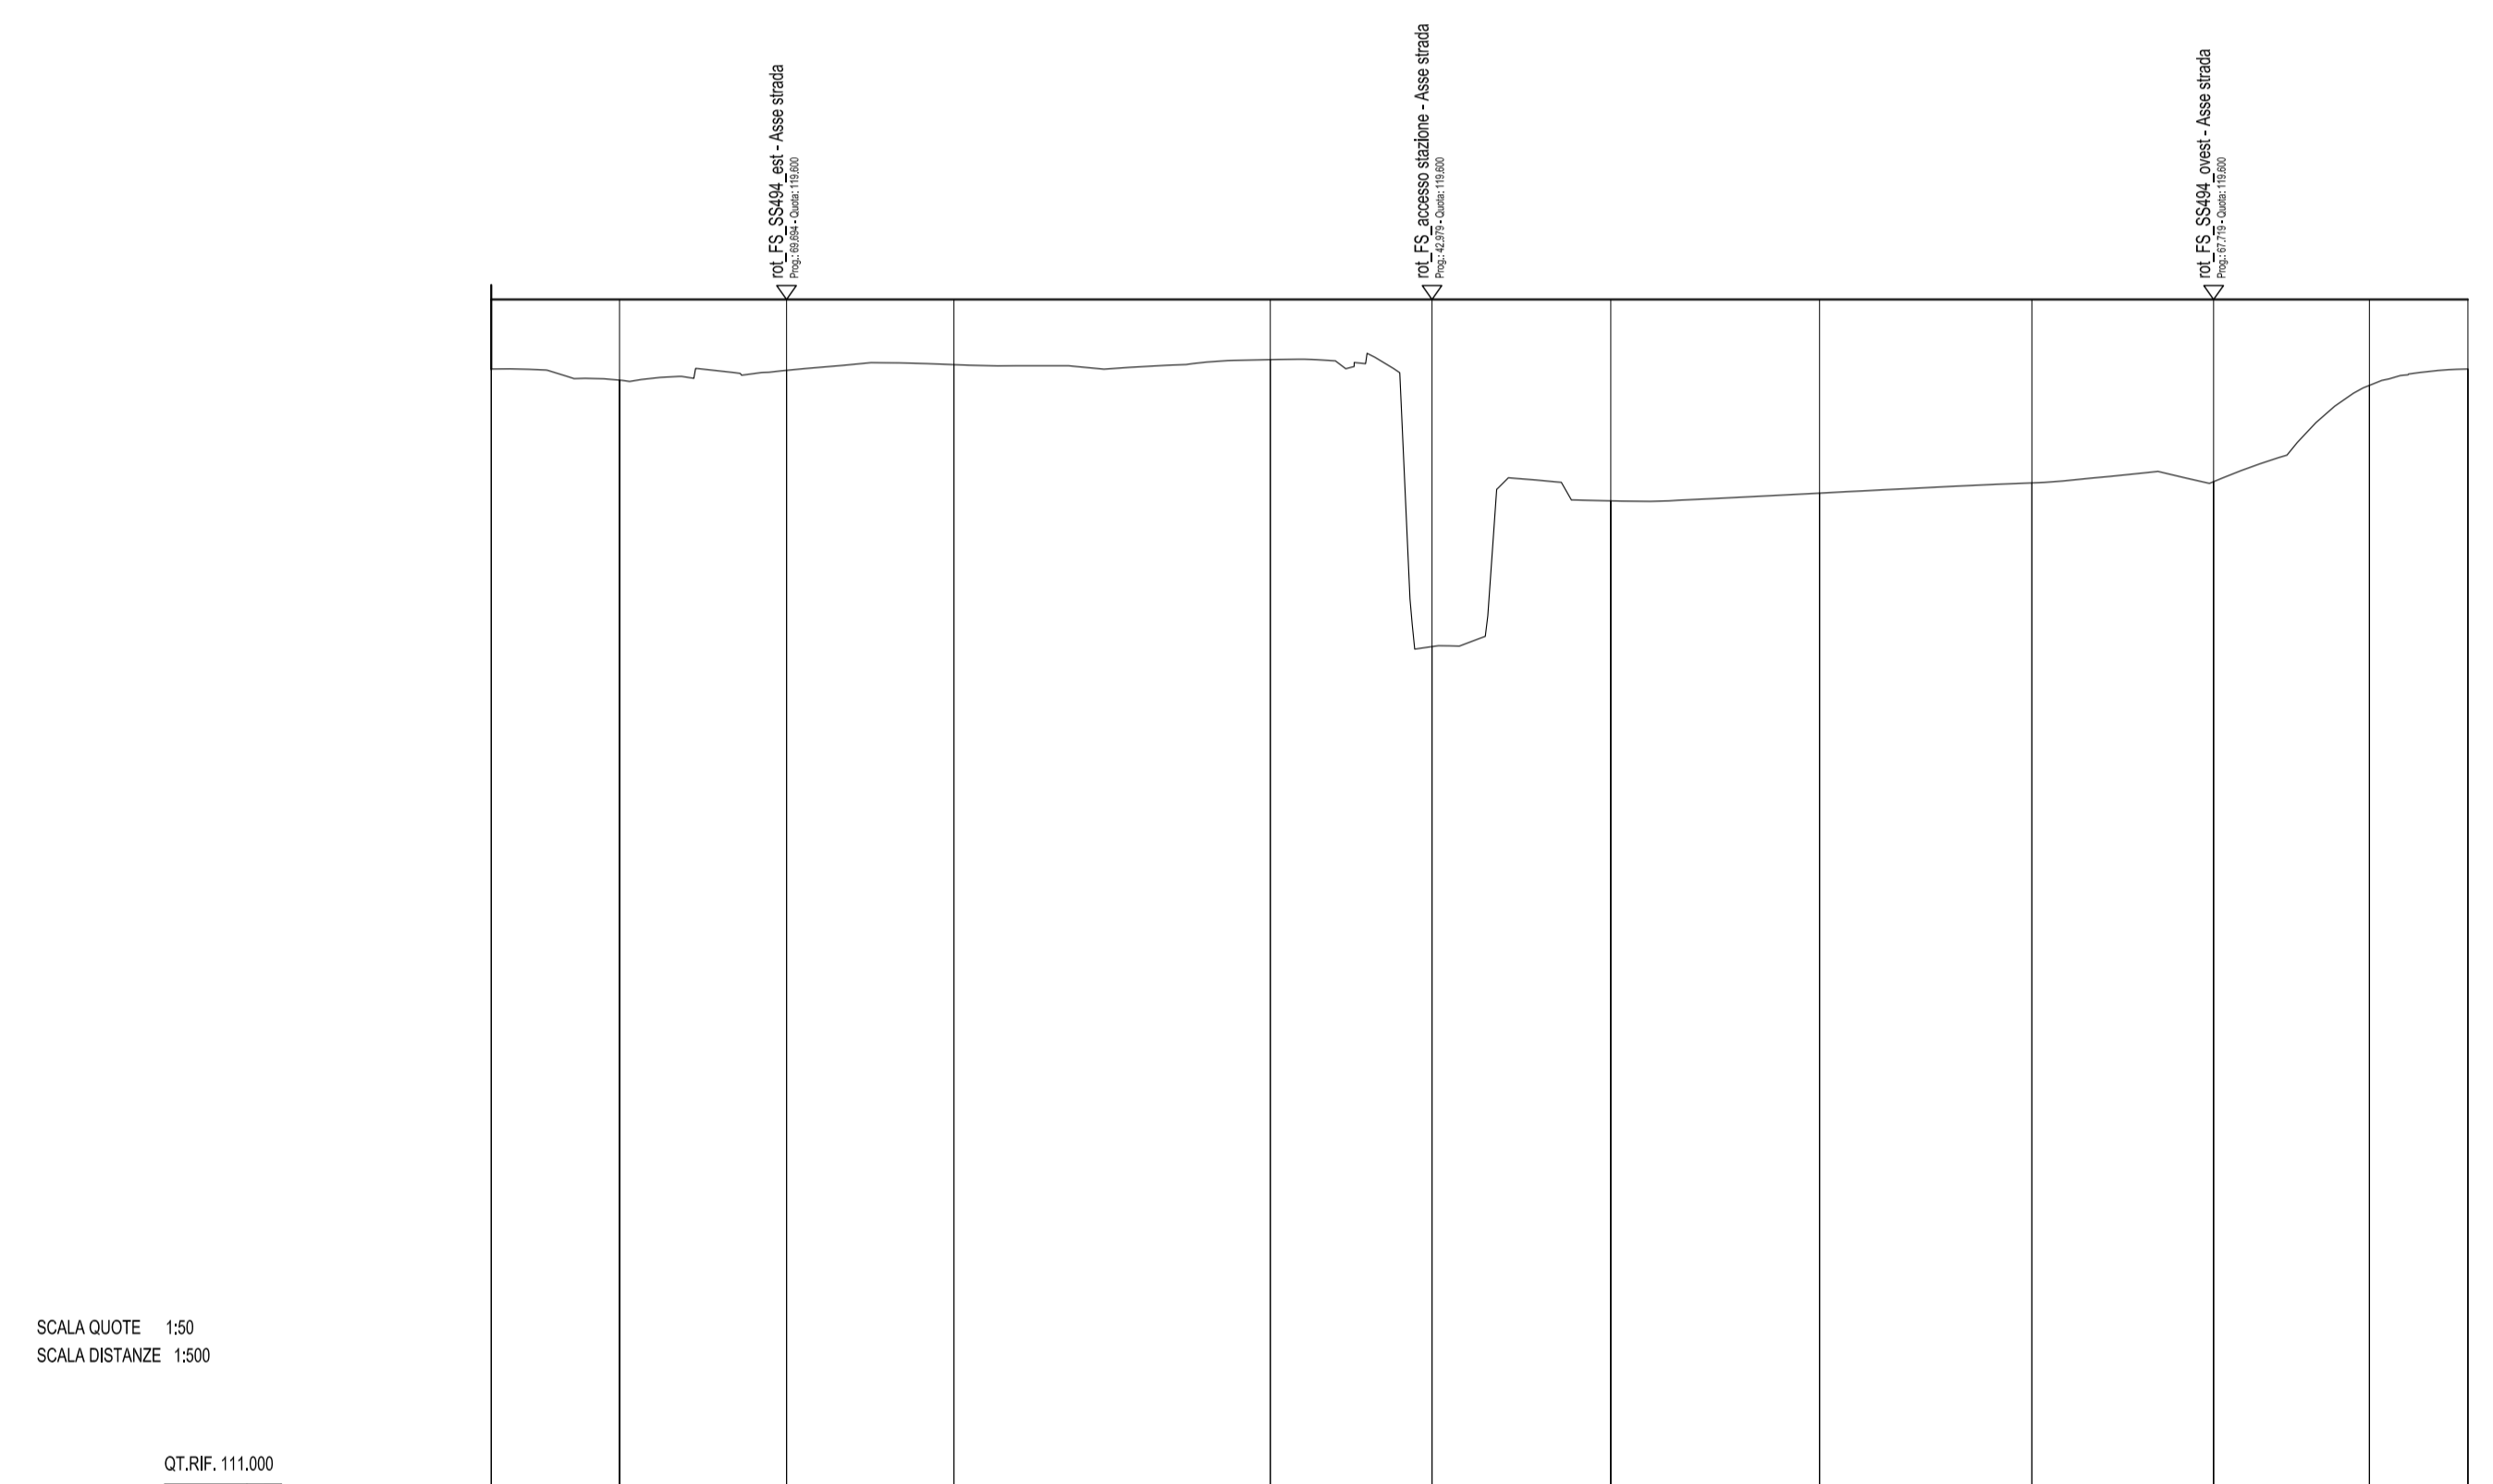


SCALA QUOTE 1:50
SCALA DISTANZE 1:500

QT. REF. 111,000

NUMERO SEZIONI	1	2	3	4	5	6	7	8	9	10	11	12
DISTANZE PARZIALI	9,17	11,94	11,96	22,63	11,56	12,76	14,54	15,19	13,00	11,14	7,94	
DISTANZE PROGRESSIVE	0,00	9,17	21,12	33,08	44,64	57,40	71,94	87,13	102,32	117,51	132,70	148,88
ETTONOMETRICHE	0											
ANDAMENTO PLANIMETRICO												
Scorabilità	SA	3,0%		3,0%		3,0%		3,0%		3,0%		3,0%
	SA	2,0%		2,0%		2,0%		2,0%		2,0%		2,0%

PROFILO LONGITUDINALE RAMO ACCESSO STAZIONE
SCALA 1:500/1:50

Libretto	OPF. DI QUOTA SEGNALI PUNTO	1+1000 1+1020 1+1040
----------	-----------------------------------	----------------------------

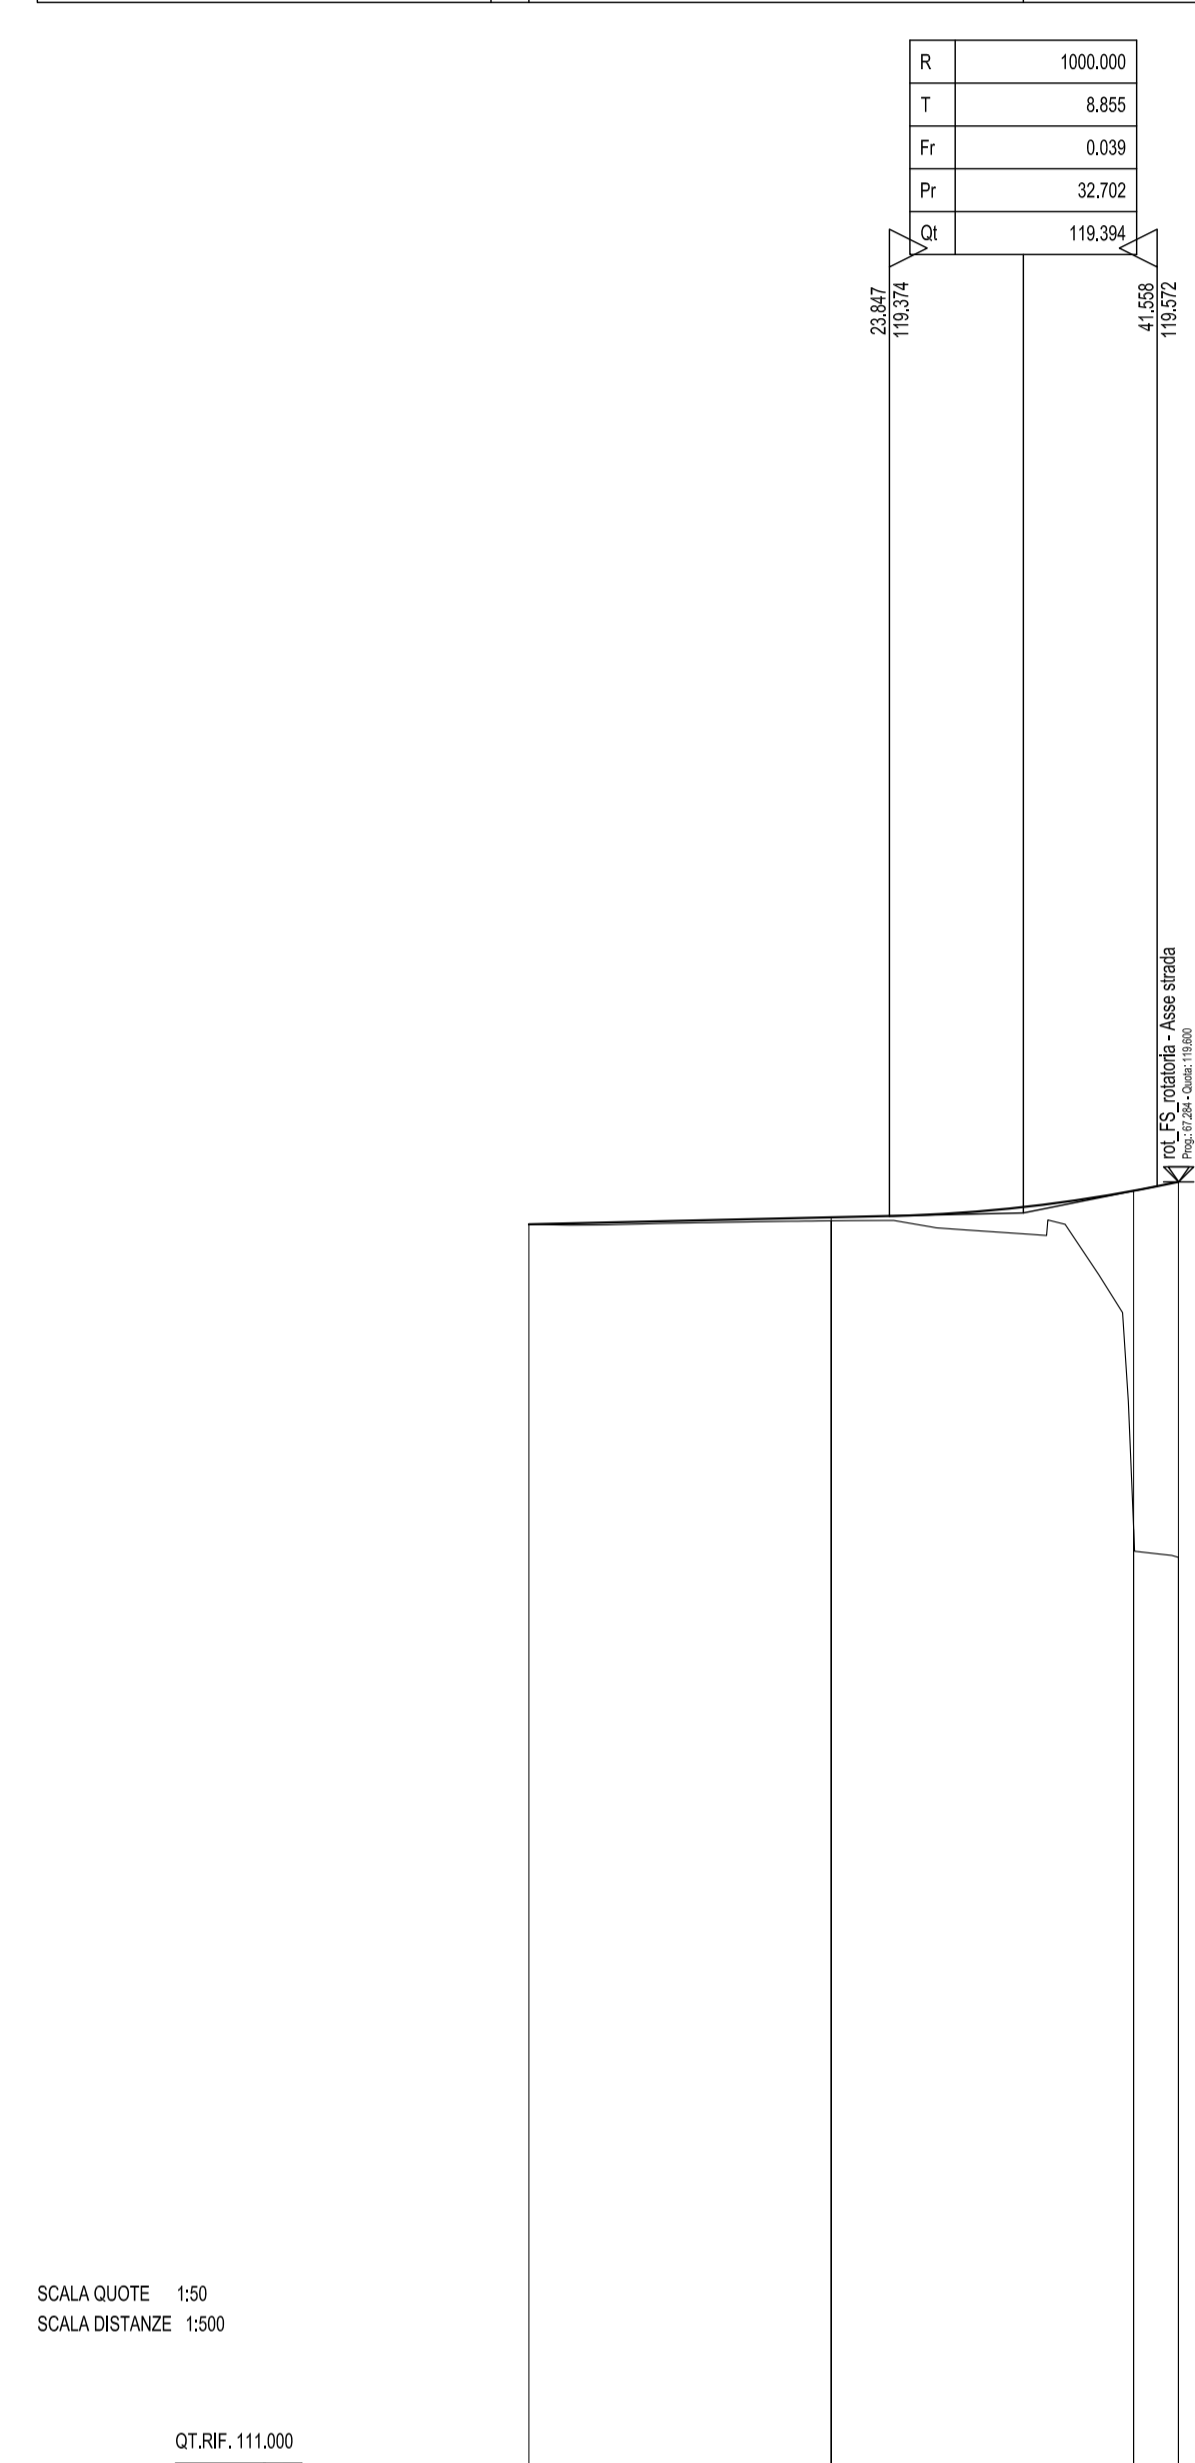

SCALA QUOTE 1:50
SCALA DISTANZE 1:500

QT. REF. 111,000

NUMERO SEZIONI	1	2	3	4
DISTANZE PARZIALI		20,00	20,00	2,96
DISTANZE PROGRESSIVE	0,00	20,00	40,00	42,96
ETTONOMETRICHE	0			
ANDAMENTO PLANIMETRICO				
Scorabilità	SA	4,0%		
	SA	4,0%		
Diagramma delle velocità				

ANAS S.p.A.
Direzione Progettazione e Realizzazione Lavori

LAVORI DI COLLEGAMENTO TRA LA S.S.11 A MAGENTA E LA TANGENZIALE OVEST DI MILANO

VARIANTE DI ABBIATEGRASSO E ADEGUAMENTO IN SEDE DEL TRATTO ABBIATEGRASSO-VIGEVANO FINO AL PONTE SUL FIUME TICINO

1° STRALCIO DA MAGENTA A VIGEVANO - TRATTA C

PROGETTO ESECUTIVO

VISTO IL RESPONSABILE DEL PROCEDIMENTO

INTEGRATORE DELLE PRESTAZIONI SPECIALI SETECHE

IL COORDINATORE DELLA SICUREZZA IN FASE DI PROGETTAZIONE

IL COORDINATORE DELLA SICUREZZA IN FASE DI PROGETTAZIONE

DB304

D - PROGETTO STRADALE
DB-3 - ROTATORIA DI ACCESSO STAZIONE FS (Cascina Bruciata)
PROFILI LONGITUDINALI - Tavola 1

CODICE PROGETTO	UN. PROJ.	N. PROJ.	REVISIONE	SCALA:
LO203	E	1801	B	1:500-1:50

REV.	DESCRIZIONE	DATA	REDATTO	VERIFICATO	APPROVATO
C	EMMISSIONE A SEGUITO DI RAPPORTO INTERMEDIO DI VERIFICA (TOP-C/19001-04-ATT-RM-0001)	MARZO 2019	ING. MARCO LOPES	ING. GAETANO BAIETTI	ING. VALERIO BAIETTI
A	EMMISSIONE	SETTEMBRE 2018	ING. MARCO LOPES	ING. GAETANO BAIETTI	ING. VALERIO BAIETTI