
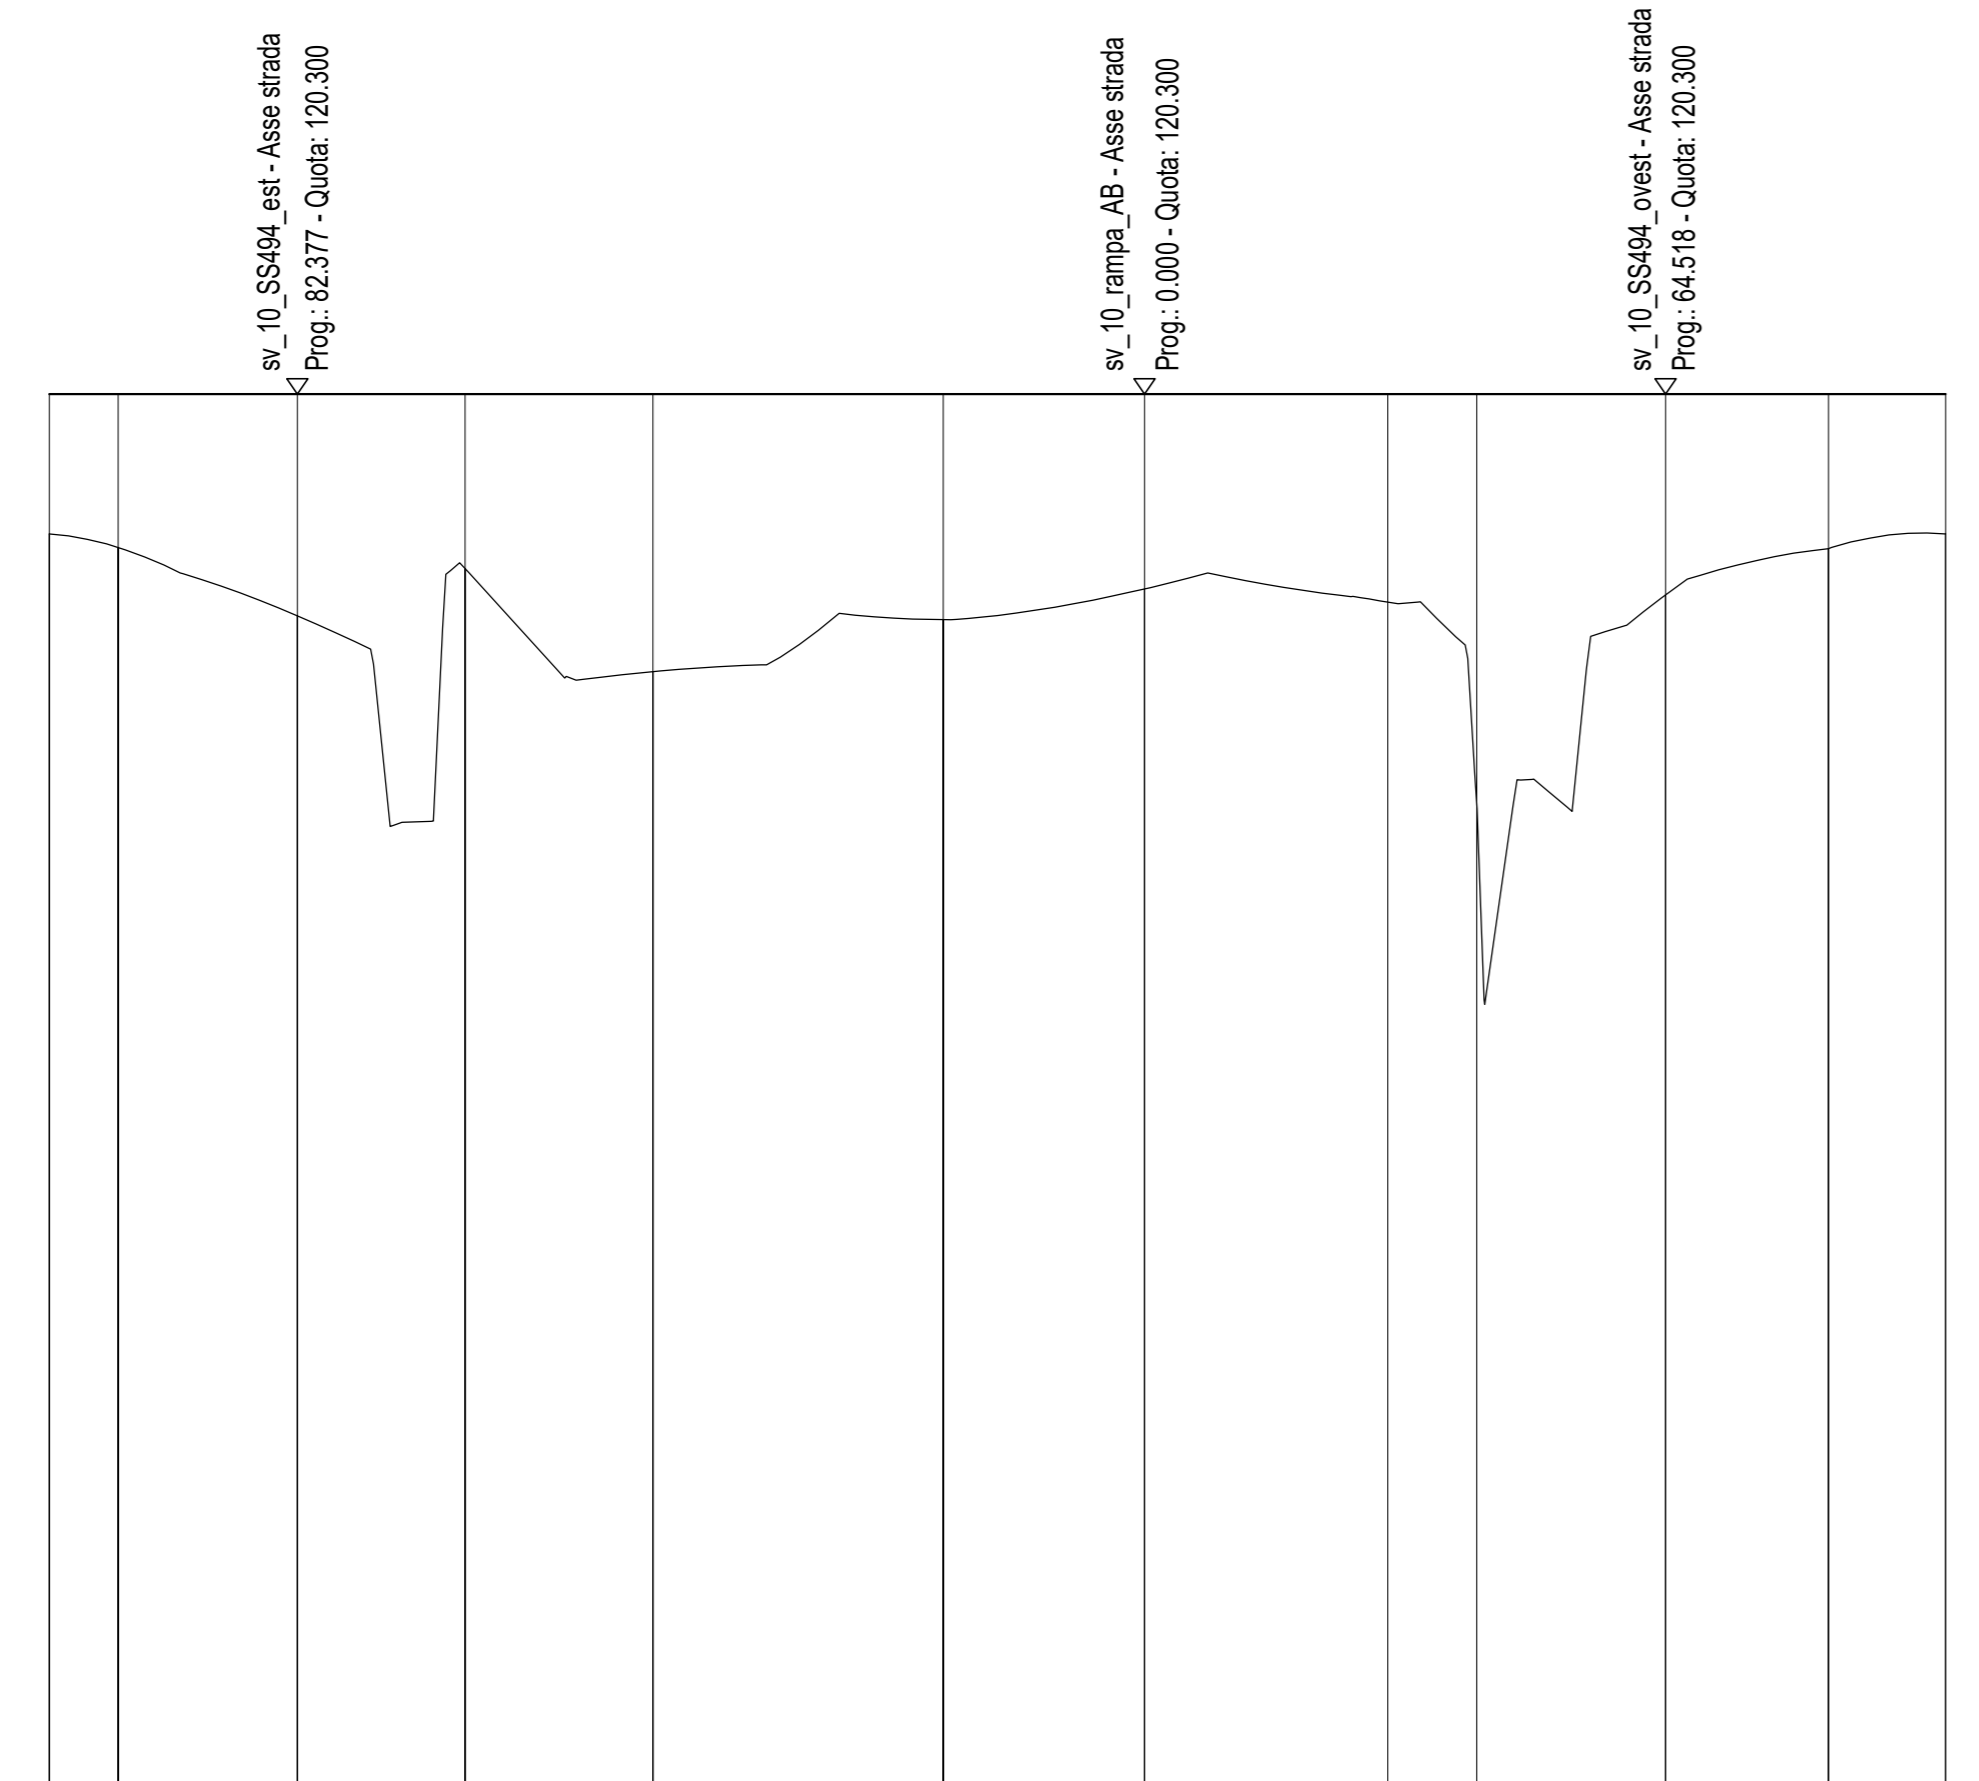




PROFILO LONGITUDINALE ROTATORIA
SCALA 1:500/1:50

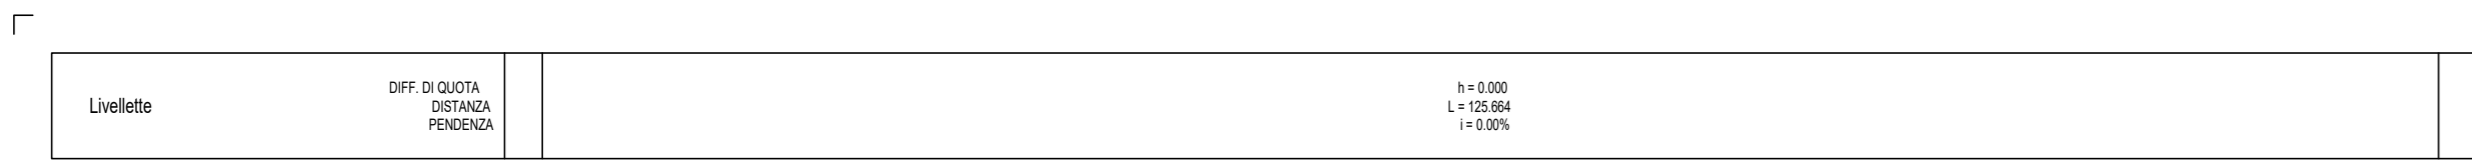

SCALA QUOTE 1:50
SCALA DISTANZE 1:500


PROFILO LONGITUDINALE RAMO SS494 EST
SCALA 1:500/1:50

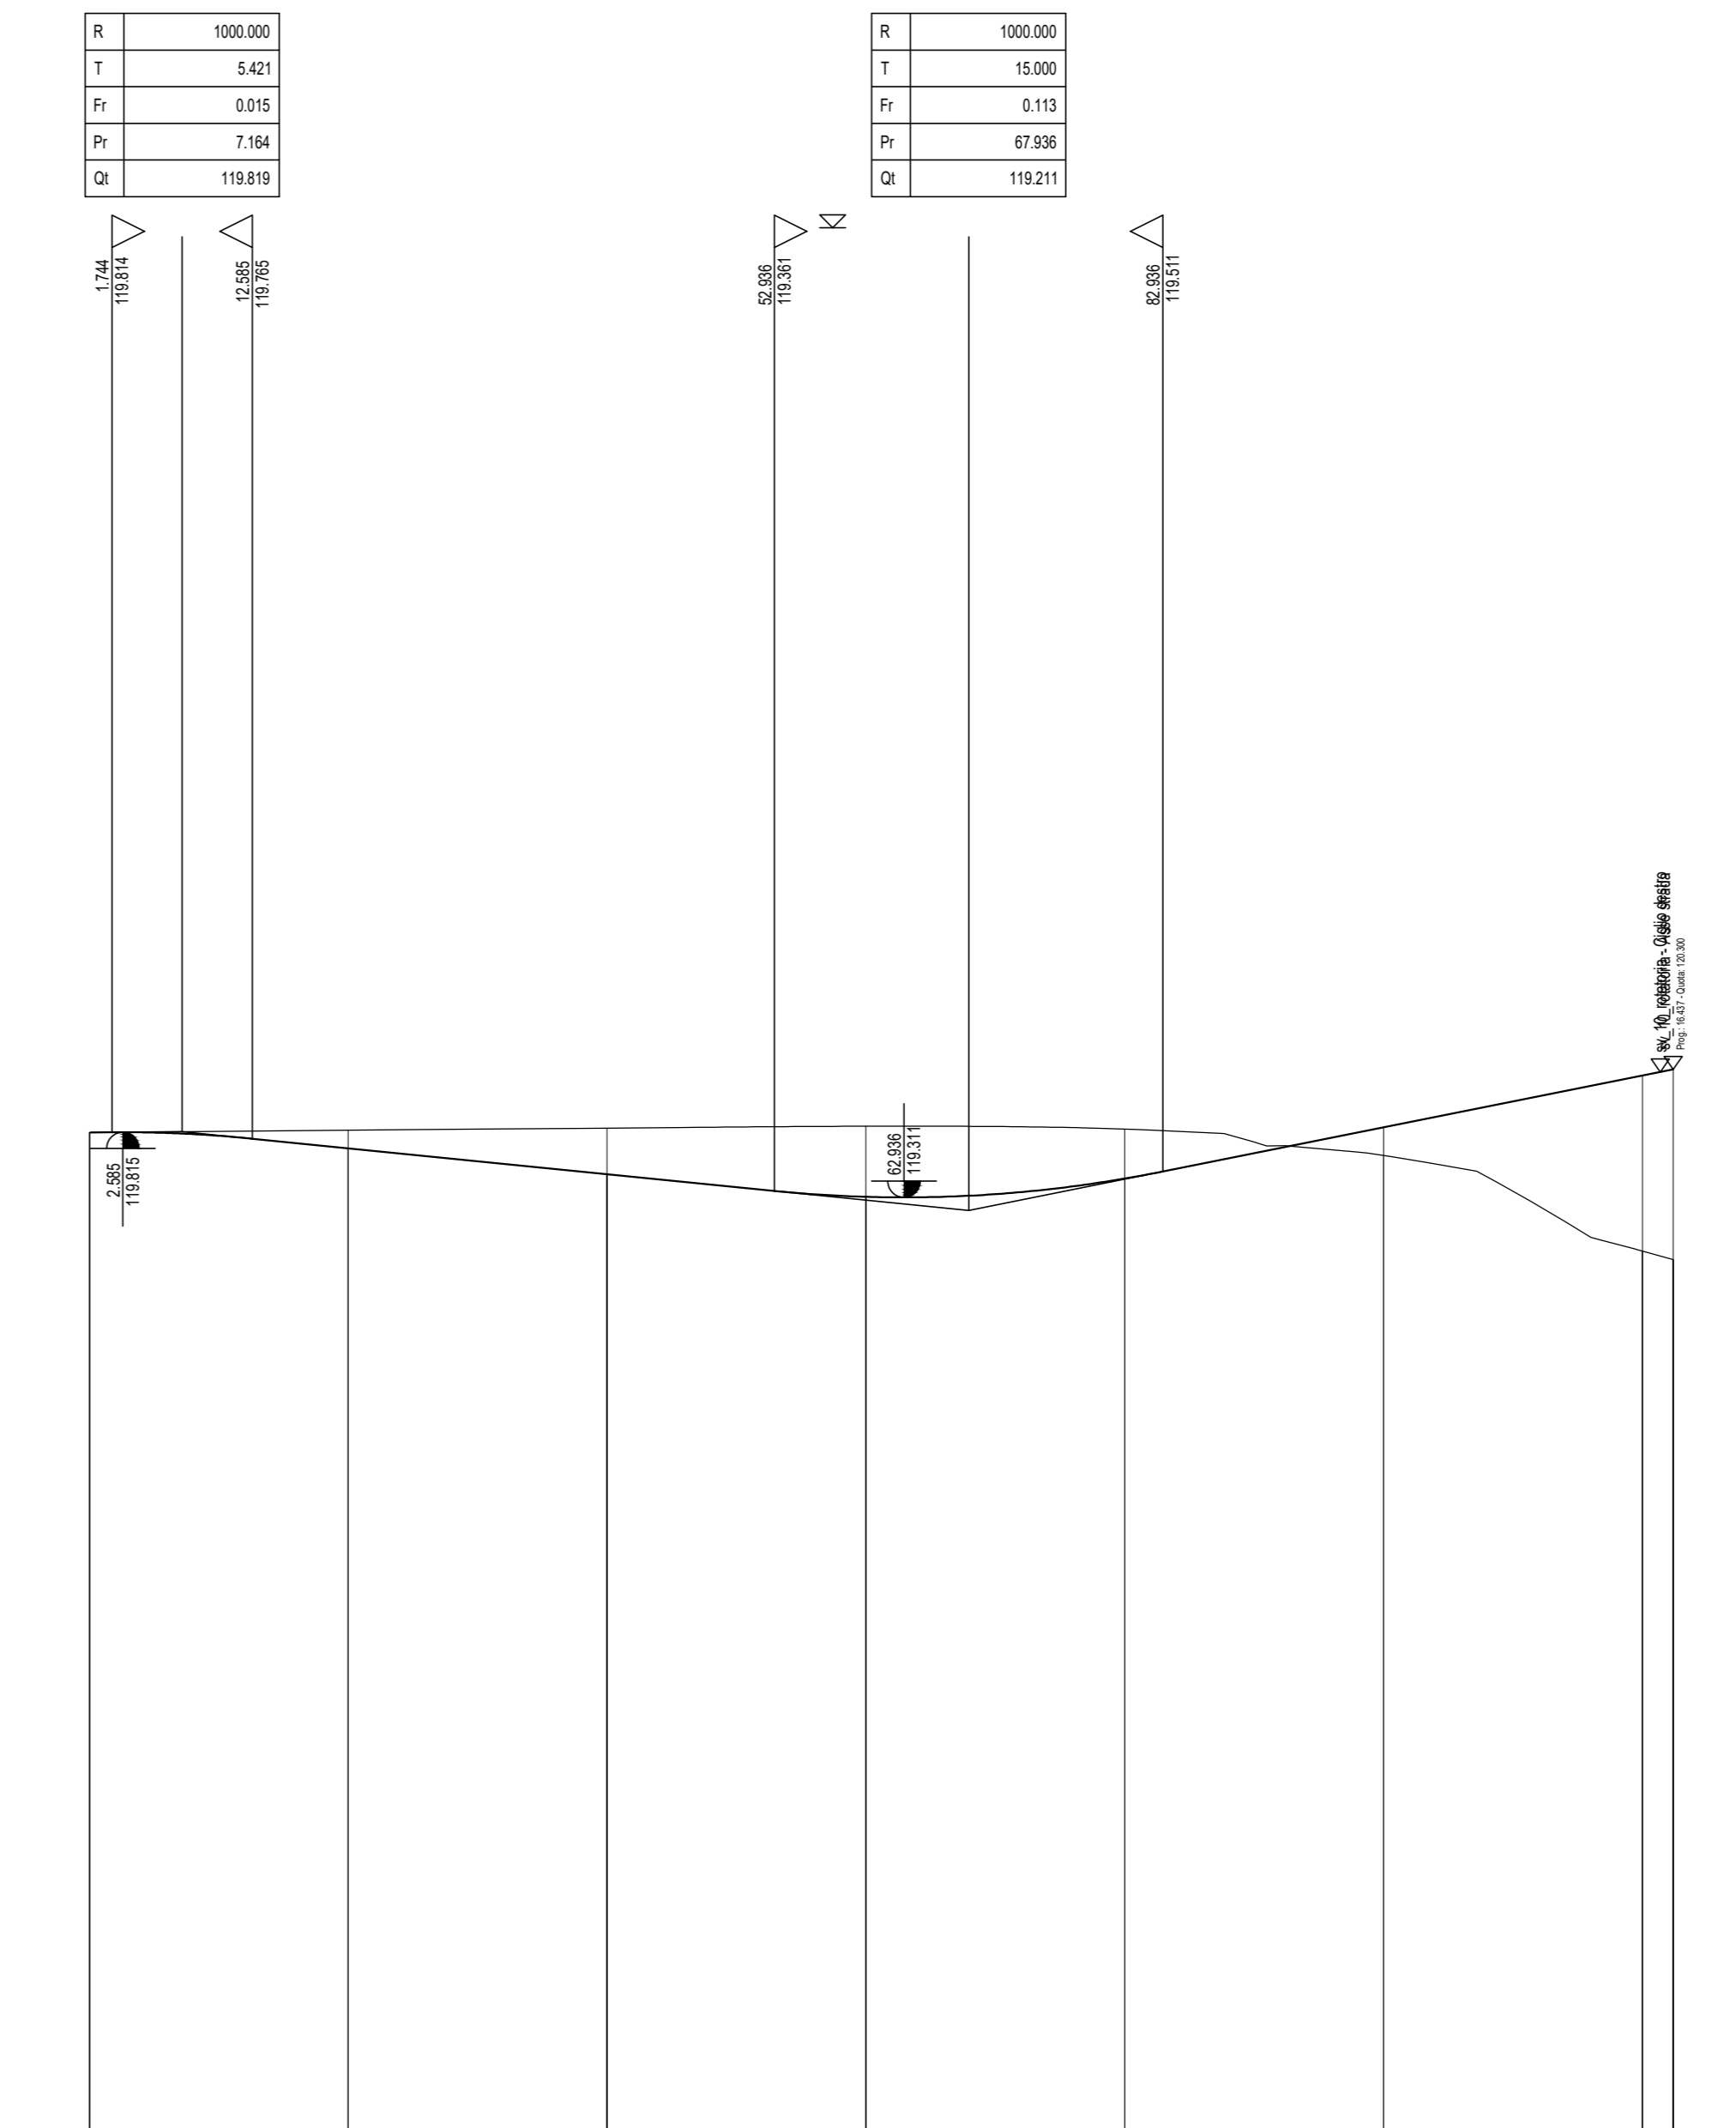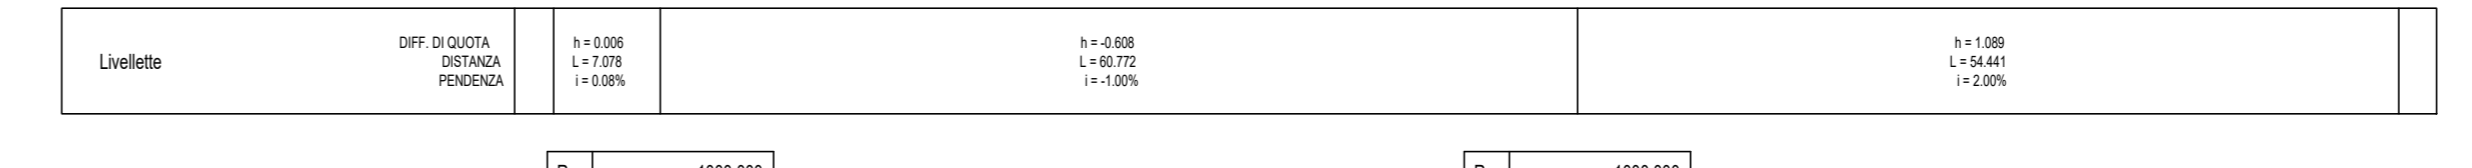

SCALA QUOTE 1:50
SCALA DISTANZE 1:500


ANAS S.p.A.
Direzione Progettazione e Realizzazione Lavori

LAVORI DI COLLEGAMENTO TRA LA S.S.11 A MAGENTA E LA TANGENZIALE OVEST DI MILANO
VARIANTE DI ABBIATEGRASSO E ADEGUAMENTO IN SEDE DEL TRATTO ABBIATEGRASSO-VIGEVANO FINO AL PONTE SUL FIUME TICINO
1° STRALCIO DA MAGENTA A VIGEVANO - TRATTA C

PROGETTO ESECUTIVO

STUDIO CORONA	ING. VITTORIO BASSI	ING. DOMENICO DEL PRETE	ECOPLAN	EG

VISTO IL RESPONSABILE DEL PROCEDIMENTO
Ing. Giuseppe Danilo MALGERI

INTEGRATORE DELLE PREVISIONI SPECIALISTICHE
Ing. Valerio BAIETTI

GEOLOGO
Prof. Ing. Luigi MONTERISI

IL COORDINATORE DELLA SICUREZZA IN FASE DI PROGETTAZIONE
Ing. Gianluca COIRELLO

DB406
D - PROGETTO STRADALE
DB-4 - SVINCOLO 10 (Stazione FS - S.S. 494)
PROFILLO LONGITUDINALE - Tratta 1

CODICE PROGETTO	NOV. FILE	REVISIONE	SCALA:
LO203	V04PS00TRAF01B-05B (Profili) dwg	B	1:500/50

PROGETTO	EMISSIONE	REDAZIONE	VERIFICATO	APPROVATO
LO203	18/01	04	01	01

REV.	DESCRIZIONE	DATA	REDAZIONE	VERIFICATO	APPROVATO
C	EMISSIONE A SEGUITO DI RAPPORTO INTERMEDIO DI VERIFICA	MARZO 2019	ING. MARCO VIGI	ING. GAETANO RANERI	ING. VALERIO BAIETTI
B	EMISSIONE	SETTEMBRE 2018	ING. MARCO VIGI	ING. GAETANO RANERI	ING. VALERIO BAIETTI
A	EMISSIONE				