



PROFILO LONGITUDINALE RAMO SS494 OVEST
SCALA 1:500/1:50

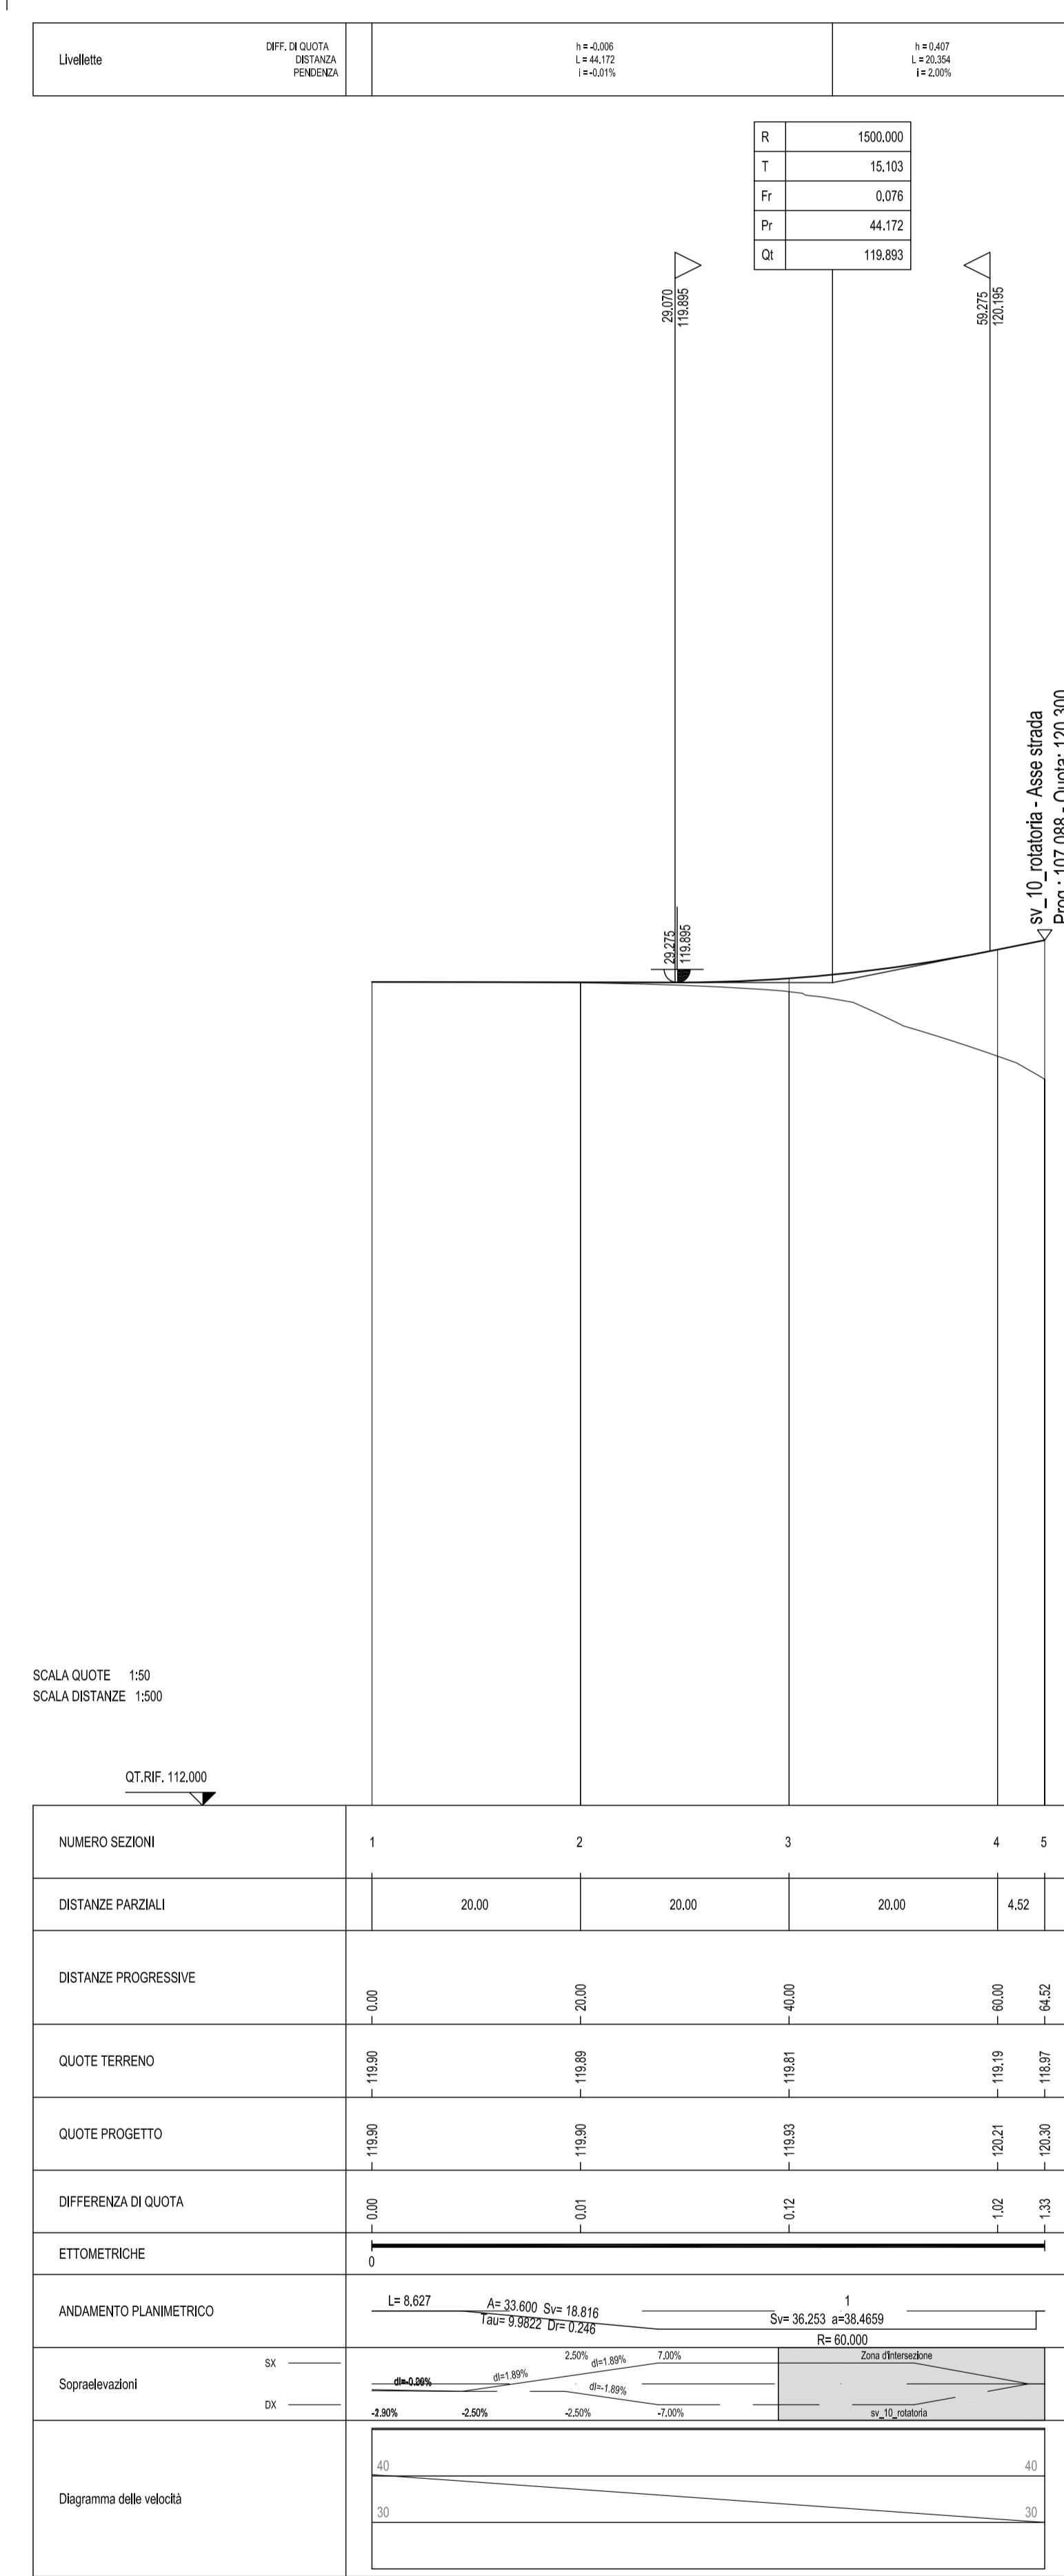

PROFILO LONGITUDINALE RAMPA EF
SCALA 1:500/1:50

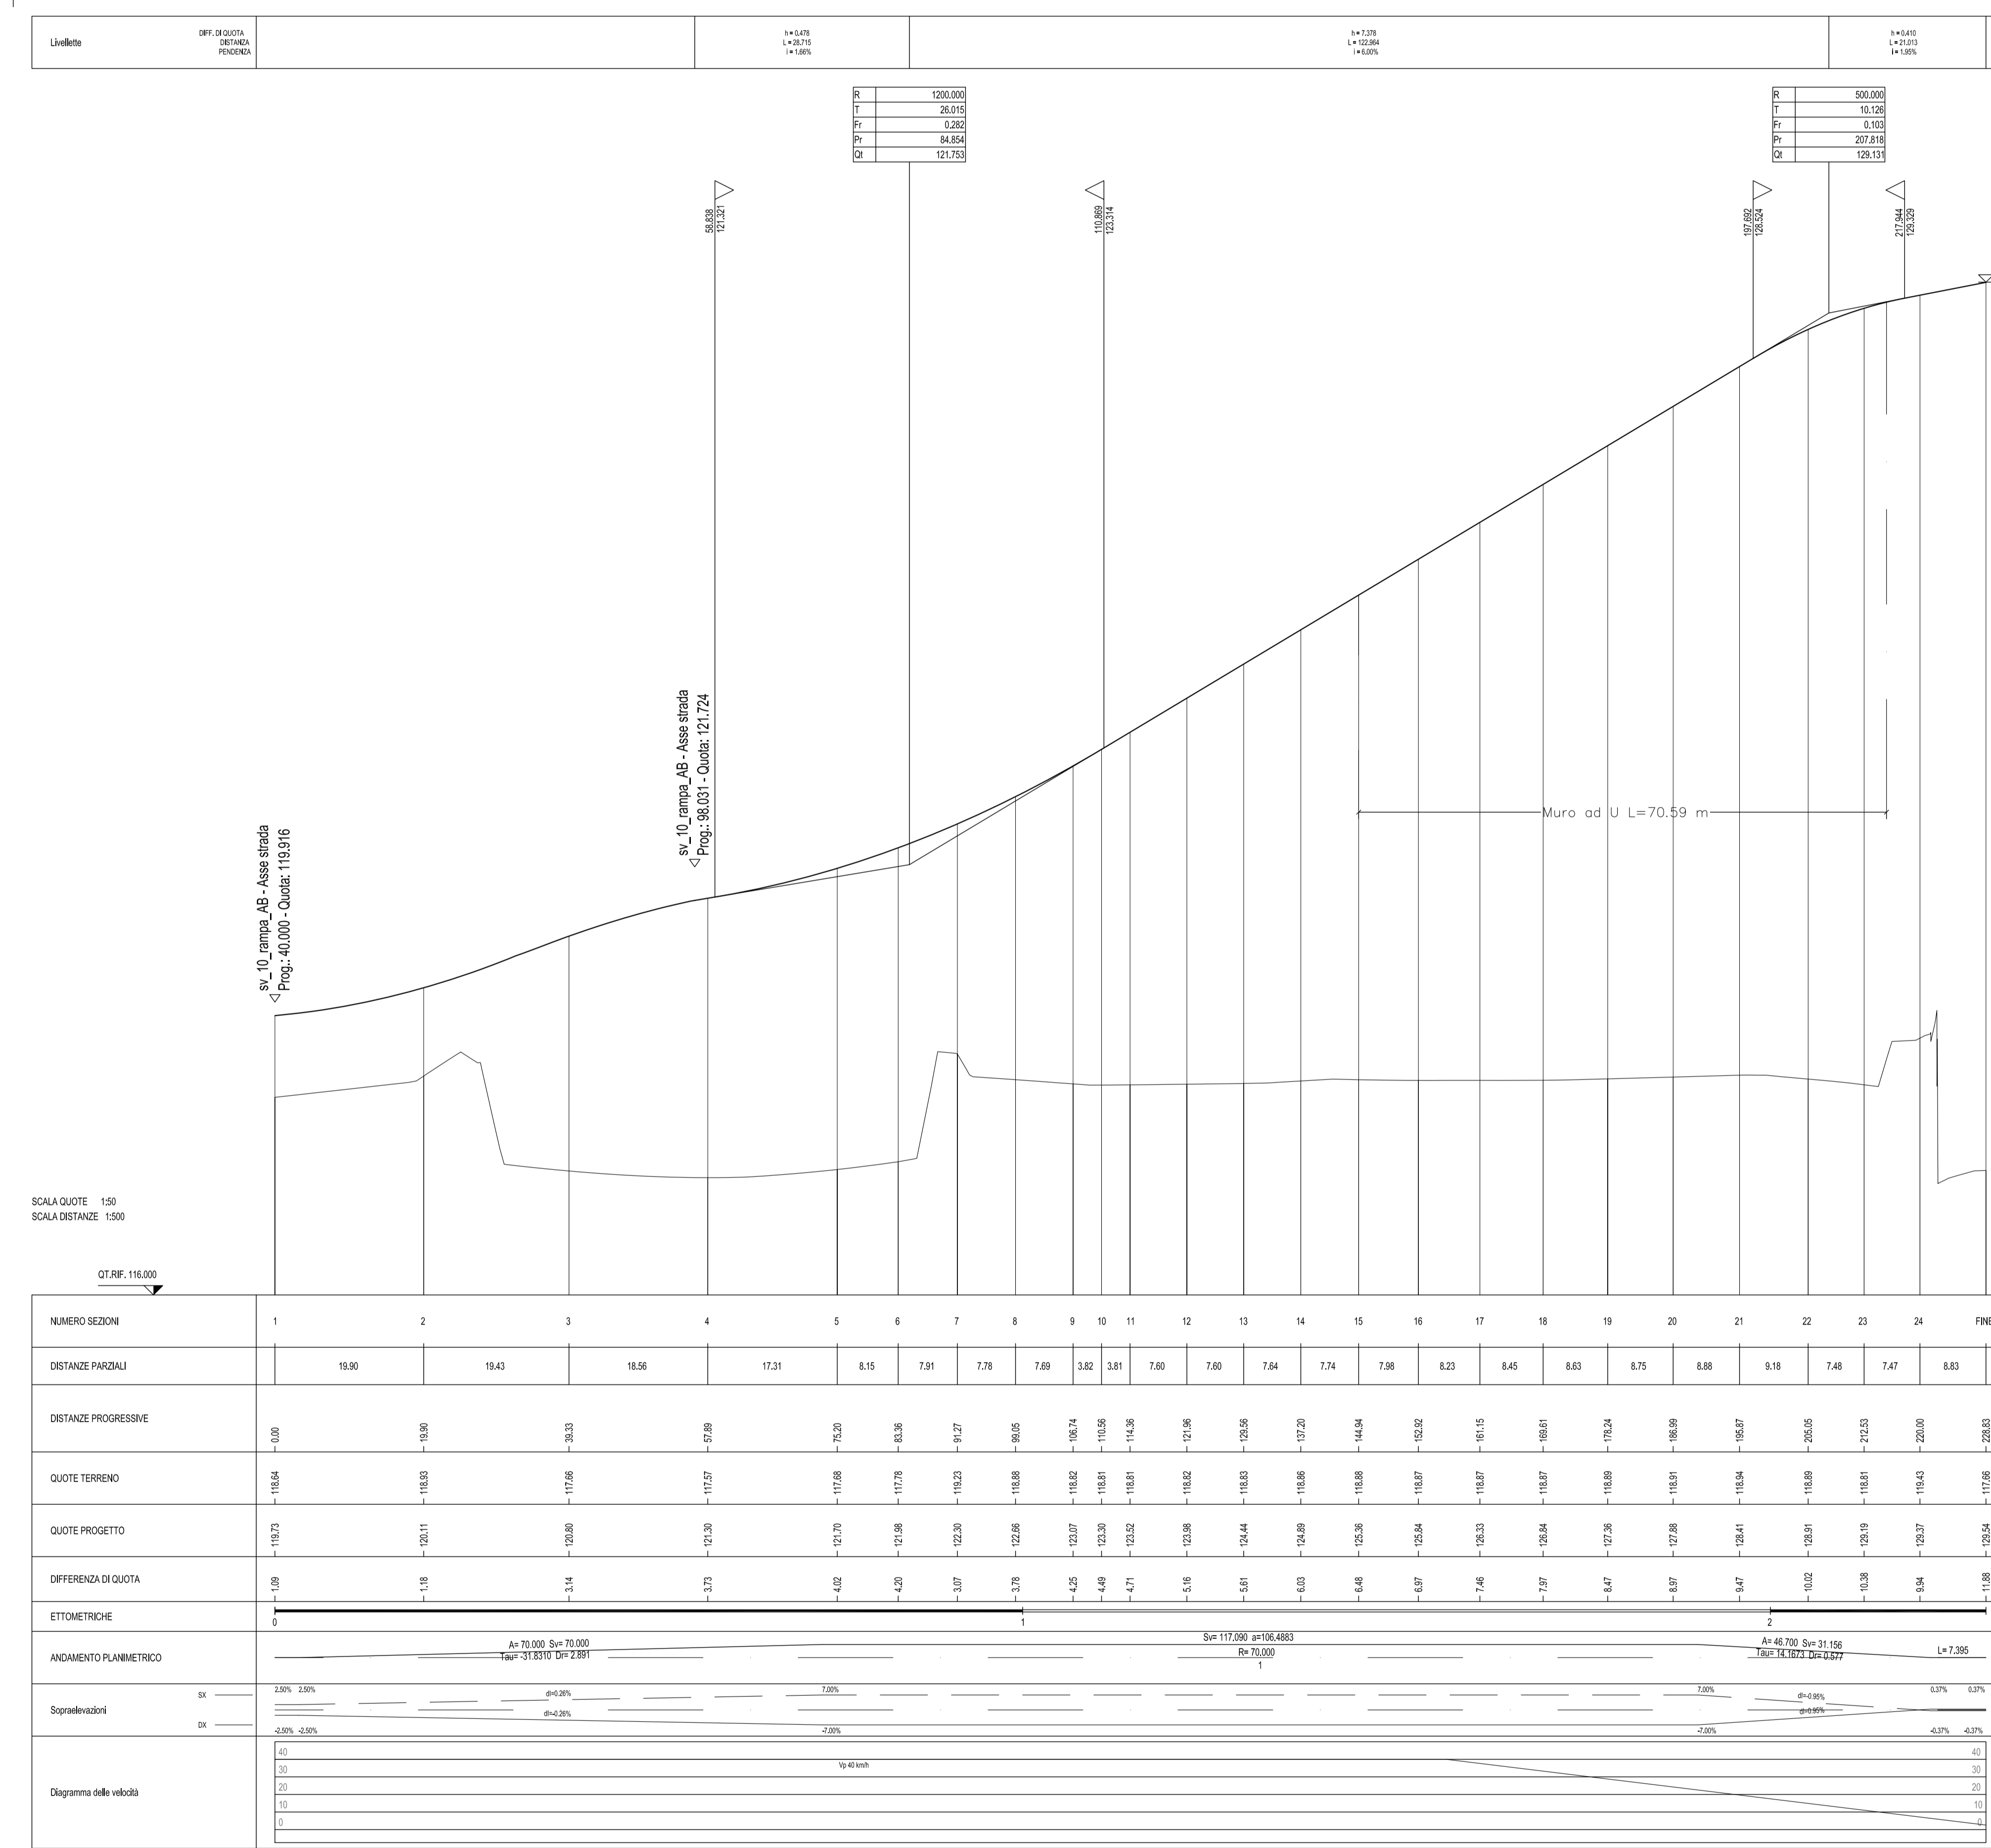

ANAS S.p.A.
Direzione Progettazione e Realizzazione Lavori

LAVORI DI COLLEGAMENTO TRA LA S.S.11 A MAGENTA E LA TANGENZIALE OVEST DI MILANO
VARIANTE DI ABBATEGRASSO E ADEGUAMENTO IN SEDE DEL TRATTO ABBATEGRASSO-VIGEVANO FINO AL PONTE SUL FIUME TICINO
1° STRALCIO DA MAGENTA A VIGEVANO - TRATTA C

PROGETTO ESECUTIVO

STUDIO CORONA Ing. Valerio Biondi	ING. RENATO DEL PRETE Ing. Renato Del Prete	ECOPLAN Arch. Nicola Furlan	CE Ing. Giancarlo Invernizzi
UNING Ing. Roberto Togni	SETAC Prof. Ing. Luigi Montebello	ARKE Ing. Giancarlo Invernizzi	DOTT. GIULIO DANILLO GALLO Dott. Giulio Danilo Gallo

DB407 **D - PROGETTO STRADALE**
DB-4 - SVINCOLO 10 (Stazione FS - S.S. 494)
PROFILI LONGITUDINALI - Tavola 2

CODICE PROGETTO: L0203	NOME FILE: V04PSIOTRAFPO1B-456 (ProfM).dwg	REVISIONE: B	SCALA: 1:500/50
PROGETTO: L0203	ELAB.: V04PSIOTRAFPO1B		

C	EMMISSIONI A SEGUITO DI RAPPORTO INTERMEDIO DI VERIFICA ITC-C18001-04-ATT-RA-0001	MARZO 2019	ING. MARCO LOPES	ING. GAETANO RANERI	ING. VALERIO BAIETTI
A	EMMISSIONI	SETTEMBRE 2018	ING. MARCO LOPES	ING. GAETANO RANERI	ING. VALERIO BAIETTI
REV.	DESCRIZIONE	DATA	REDATTO	VERIFICATO	APPROVATO