



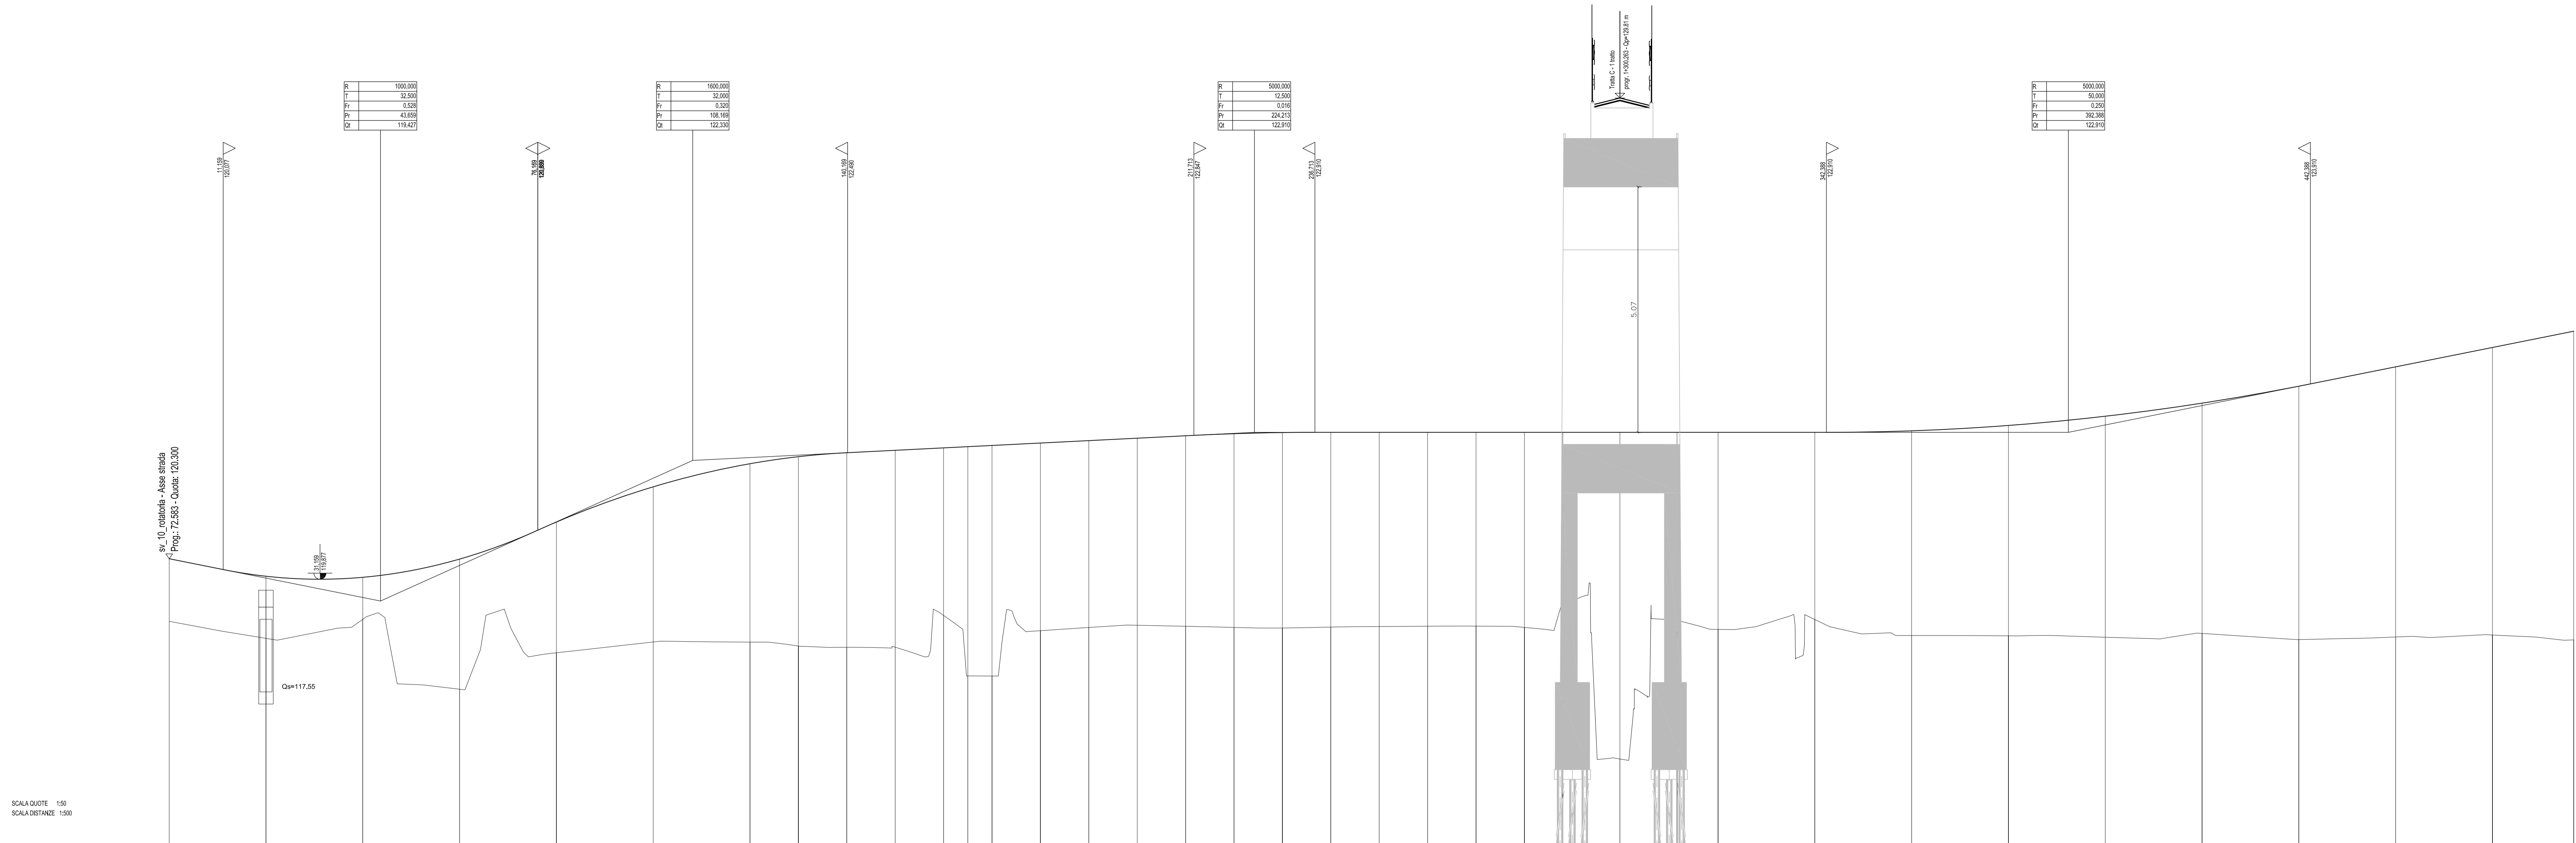

NUMERO SEZIONI	1	2	3	4	5	6	7	8	9	10	11	12	13	14	15	16	17	18	19	20	21	22	23	24	25	26	27	28	29	30	31	32	33	34	35	36	37						
DISTANZE PARZIALI		20,00	20,00	20,00	20,00	20,00	20,00	10,00	10,00	10,00	10,00	5,00	5,00	10,00	10,00	10,00	10,00	10,00	10,00	10,00	10,00	10,00	10,00	10,00	7,50	11,80	11,80	6,47	20,00	20,00	20,00	20,00	20,00	20,00	20,00	16,78							
QUOTE PROGETTO	120,00	119,84	119,82	120,00	121,98	122,73	122,58	122,54	122,54	
DIFFERENZA DI QUOTA	1,99	1,28	1,27	2,39	2,37	2,15	2,10	2,10	
ETOMETRICHE	0	
ANDAMENTO PLANIMETRICO	L=65,000	
Sopralivellati	0	
Disegnata dalla strada	0	
Allargamenti per scollone	0	

PROFILO LONGITUDINALE RAMPA AB
SCALA 1:500/1:50

ANAS S.p.A.
Direzione Progettazione e Realizzazione Lavori

LAVORI DI COLLEGAMENTO TRA LA S.S.11 A MAGENTA E LA TANGENZIALE OVEST DI MILANO

VARIANTE DI ABBIATEGRASSO E ADEGUAMENTO IN SEDE DEL TRATTO ABBIATEGRASSO-VIGEVANO FINO AL PONTE SUL FIUME TICINO

1° STRALCIO DA MAGENTA A VIGEVANO - TRATTA C

PROGETTO ESECUTIVO

VETTORE RESPONSABILE DEL PROCEDIMENTO Dot. Ing. Giuseppe Danilo MAGGI	INTEGRATORE DELLE PRESTAZIONI SPECIALISTICHE Ing. Valerio BAIETTI	GEOLOGO Prof. Ing. Giuseppe DANIELI	IL COORDINATORE DELLA SICUREZZA IN FASE DI PROGETTAZIONE Ing. Giancarlo SCARFELLO
--	--	--	--

DB408

D - PROGETTO STRADALE
DB-4 - SVINCOLO 10 (Stazione FS - S.S. 494)
PROFILUNGITUDINALI - Tavola 3

CODICE PROGETTO	NOME FILE	REVISIONE	SCALA:
PROGETTO	FILE		
LO203	V04PS00TRAFF10-05B (Profili).dwg	B	1:500/50

REV.	DESCRIZIONE	DATA	REDATTO	VERIFICATO	APPROVATO
C	EMMISSIONI A SEGUITO DI RAPPORTO INTERMEDIO DI VERIFICA	MARZO 2018	ING. MARCO LOPES	ING. GAETANO BAIETTI	ING. VALERIO BAIETTI
A	EMMISSIONI	SETTEMBRE 2018	ING. MARCO LOPES	ING. GAETANO BAIETTI	ING. VALERIO BAIETTI