



PROFILO LONGITUDINALE RAMPA EF
SCALA 1:500/1:50



PROFILO LONGITUDINALE RAMPA CD
SCALA 1:500/1:50

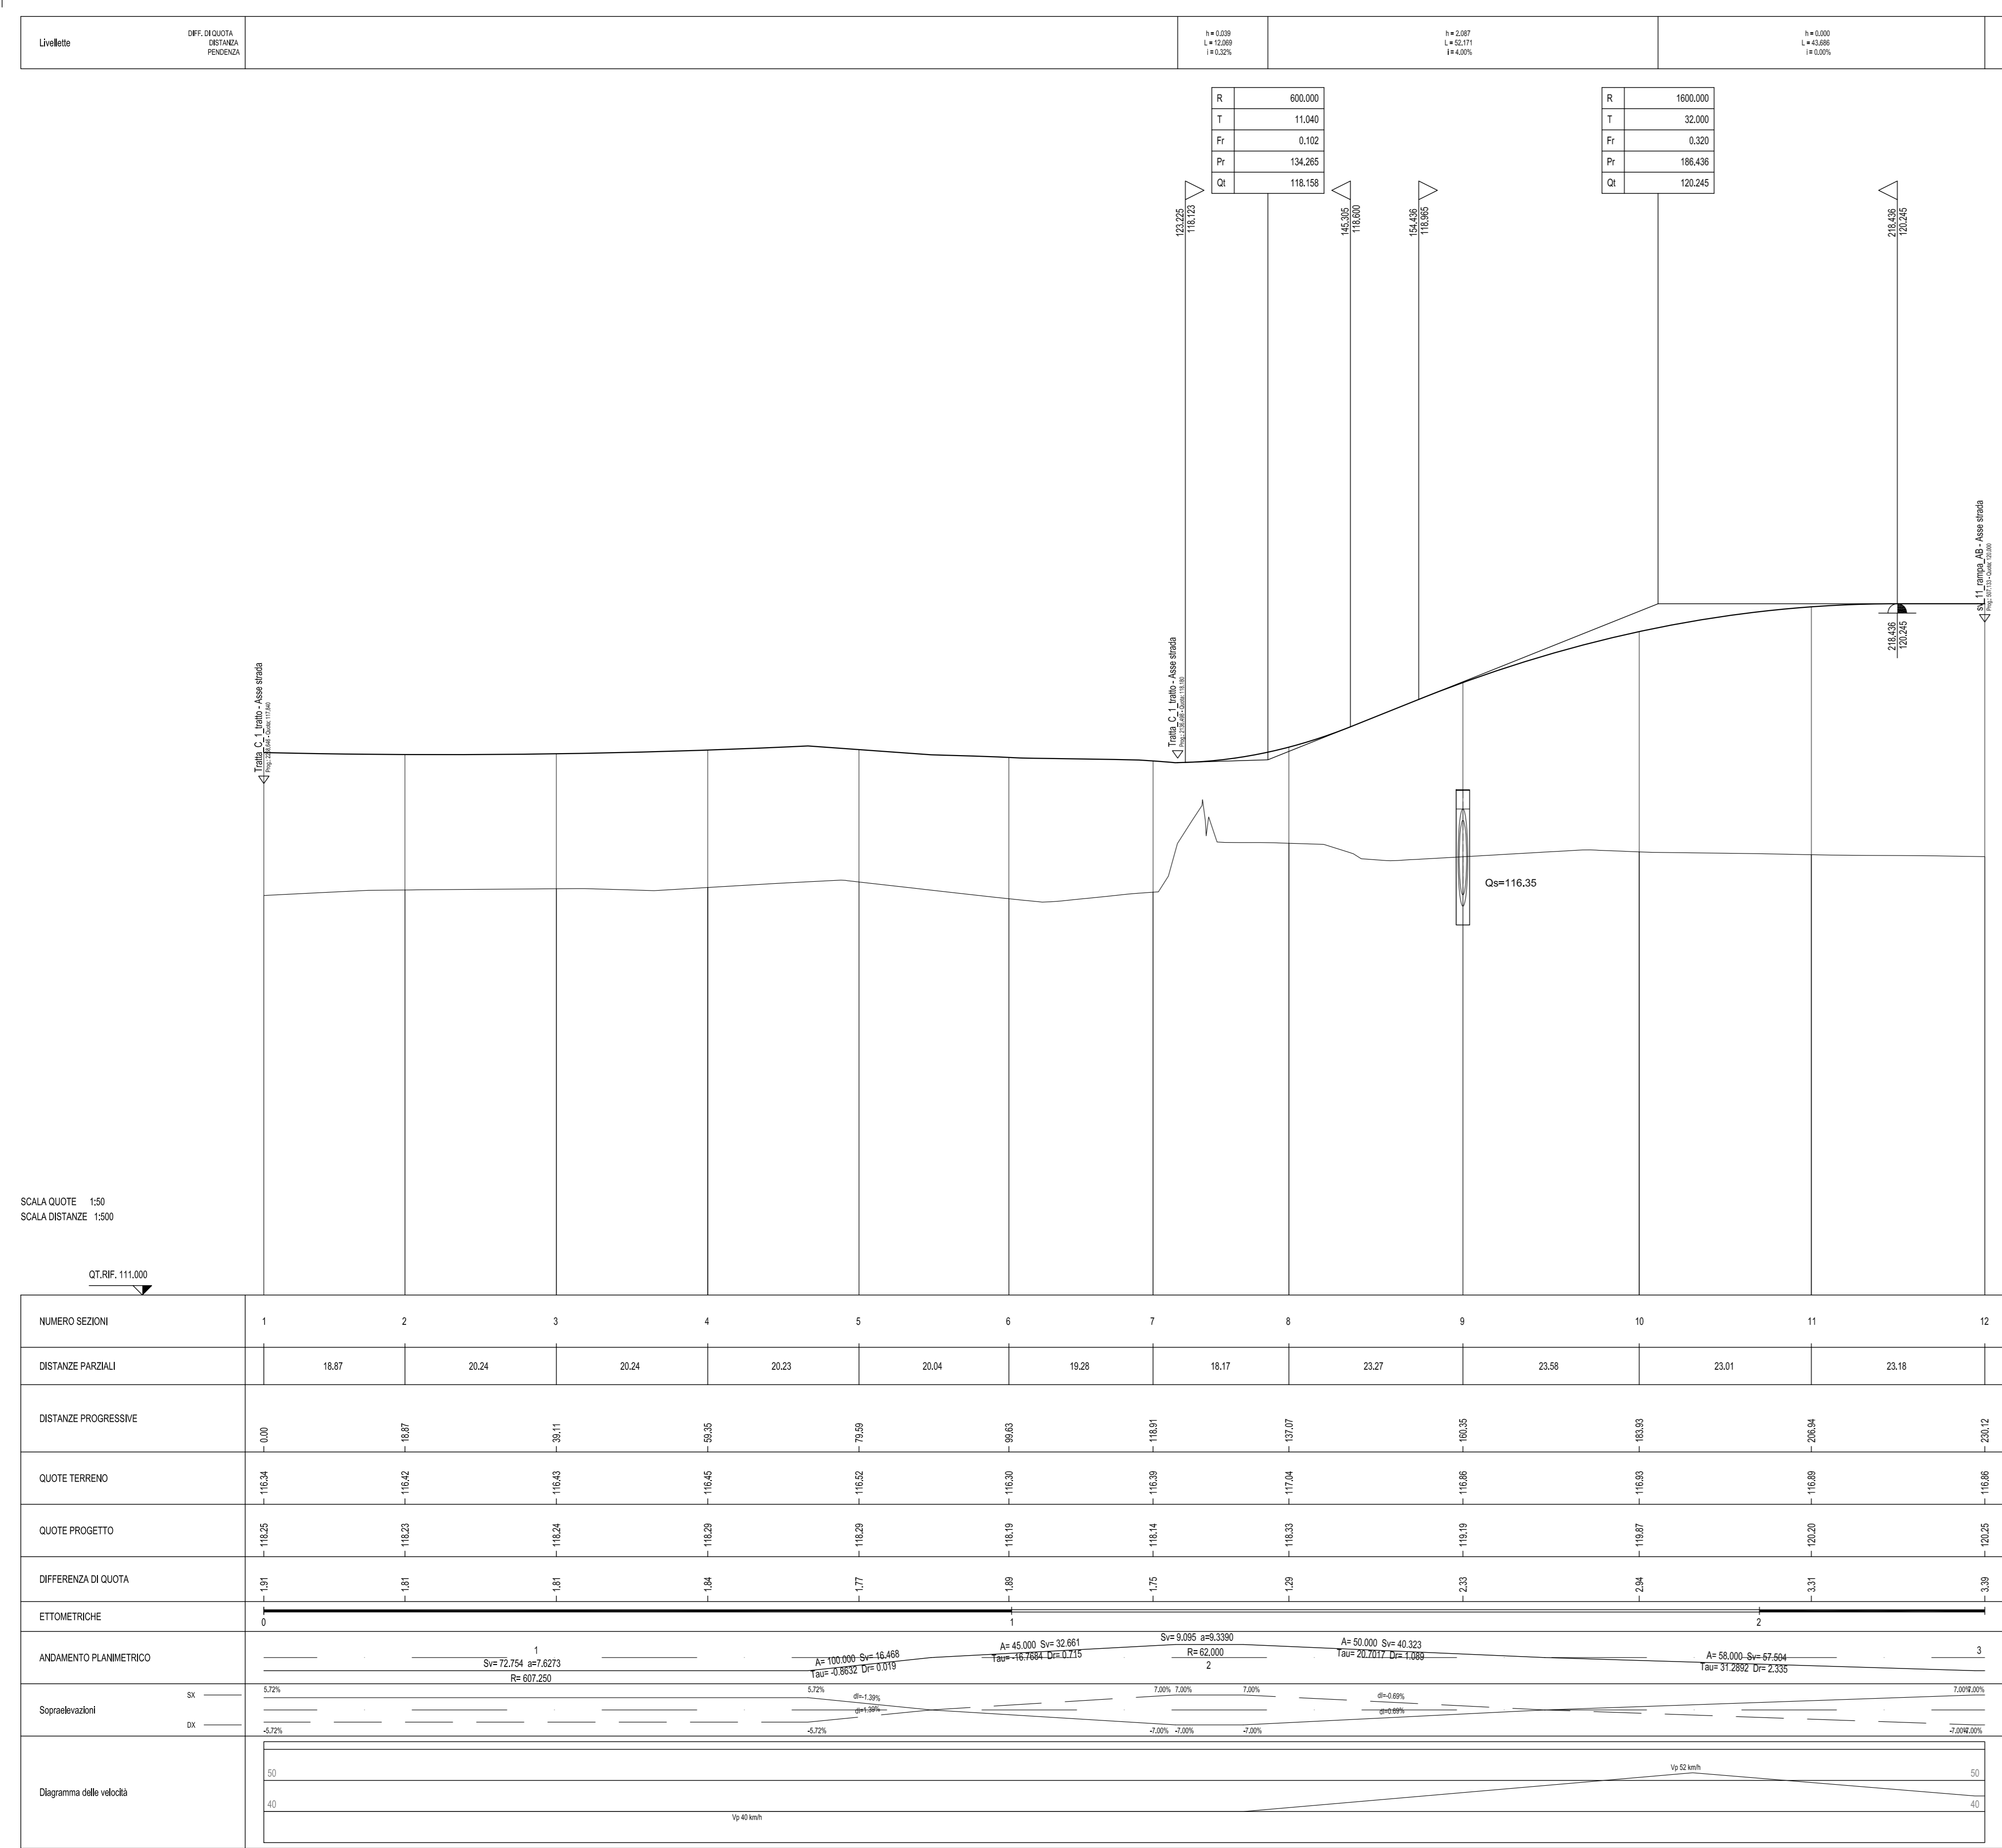

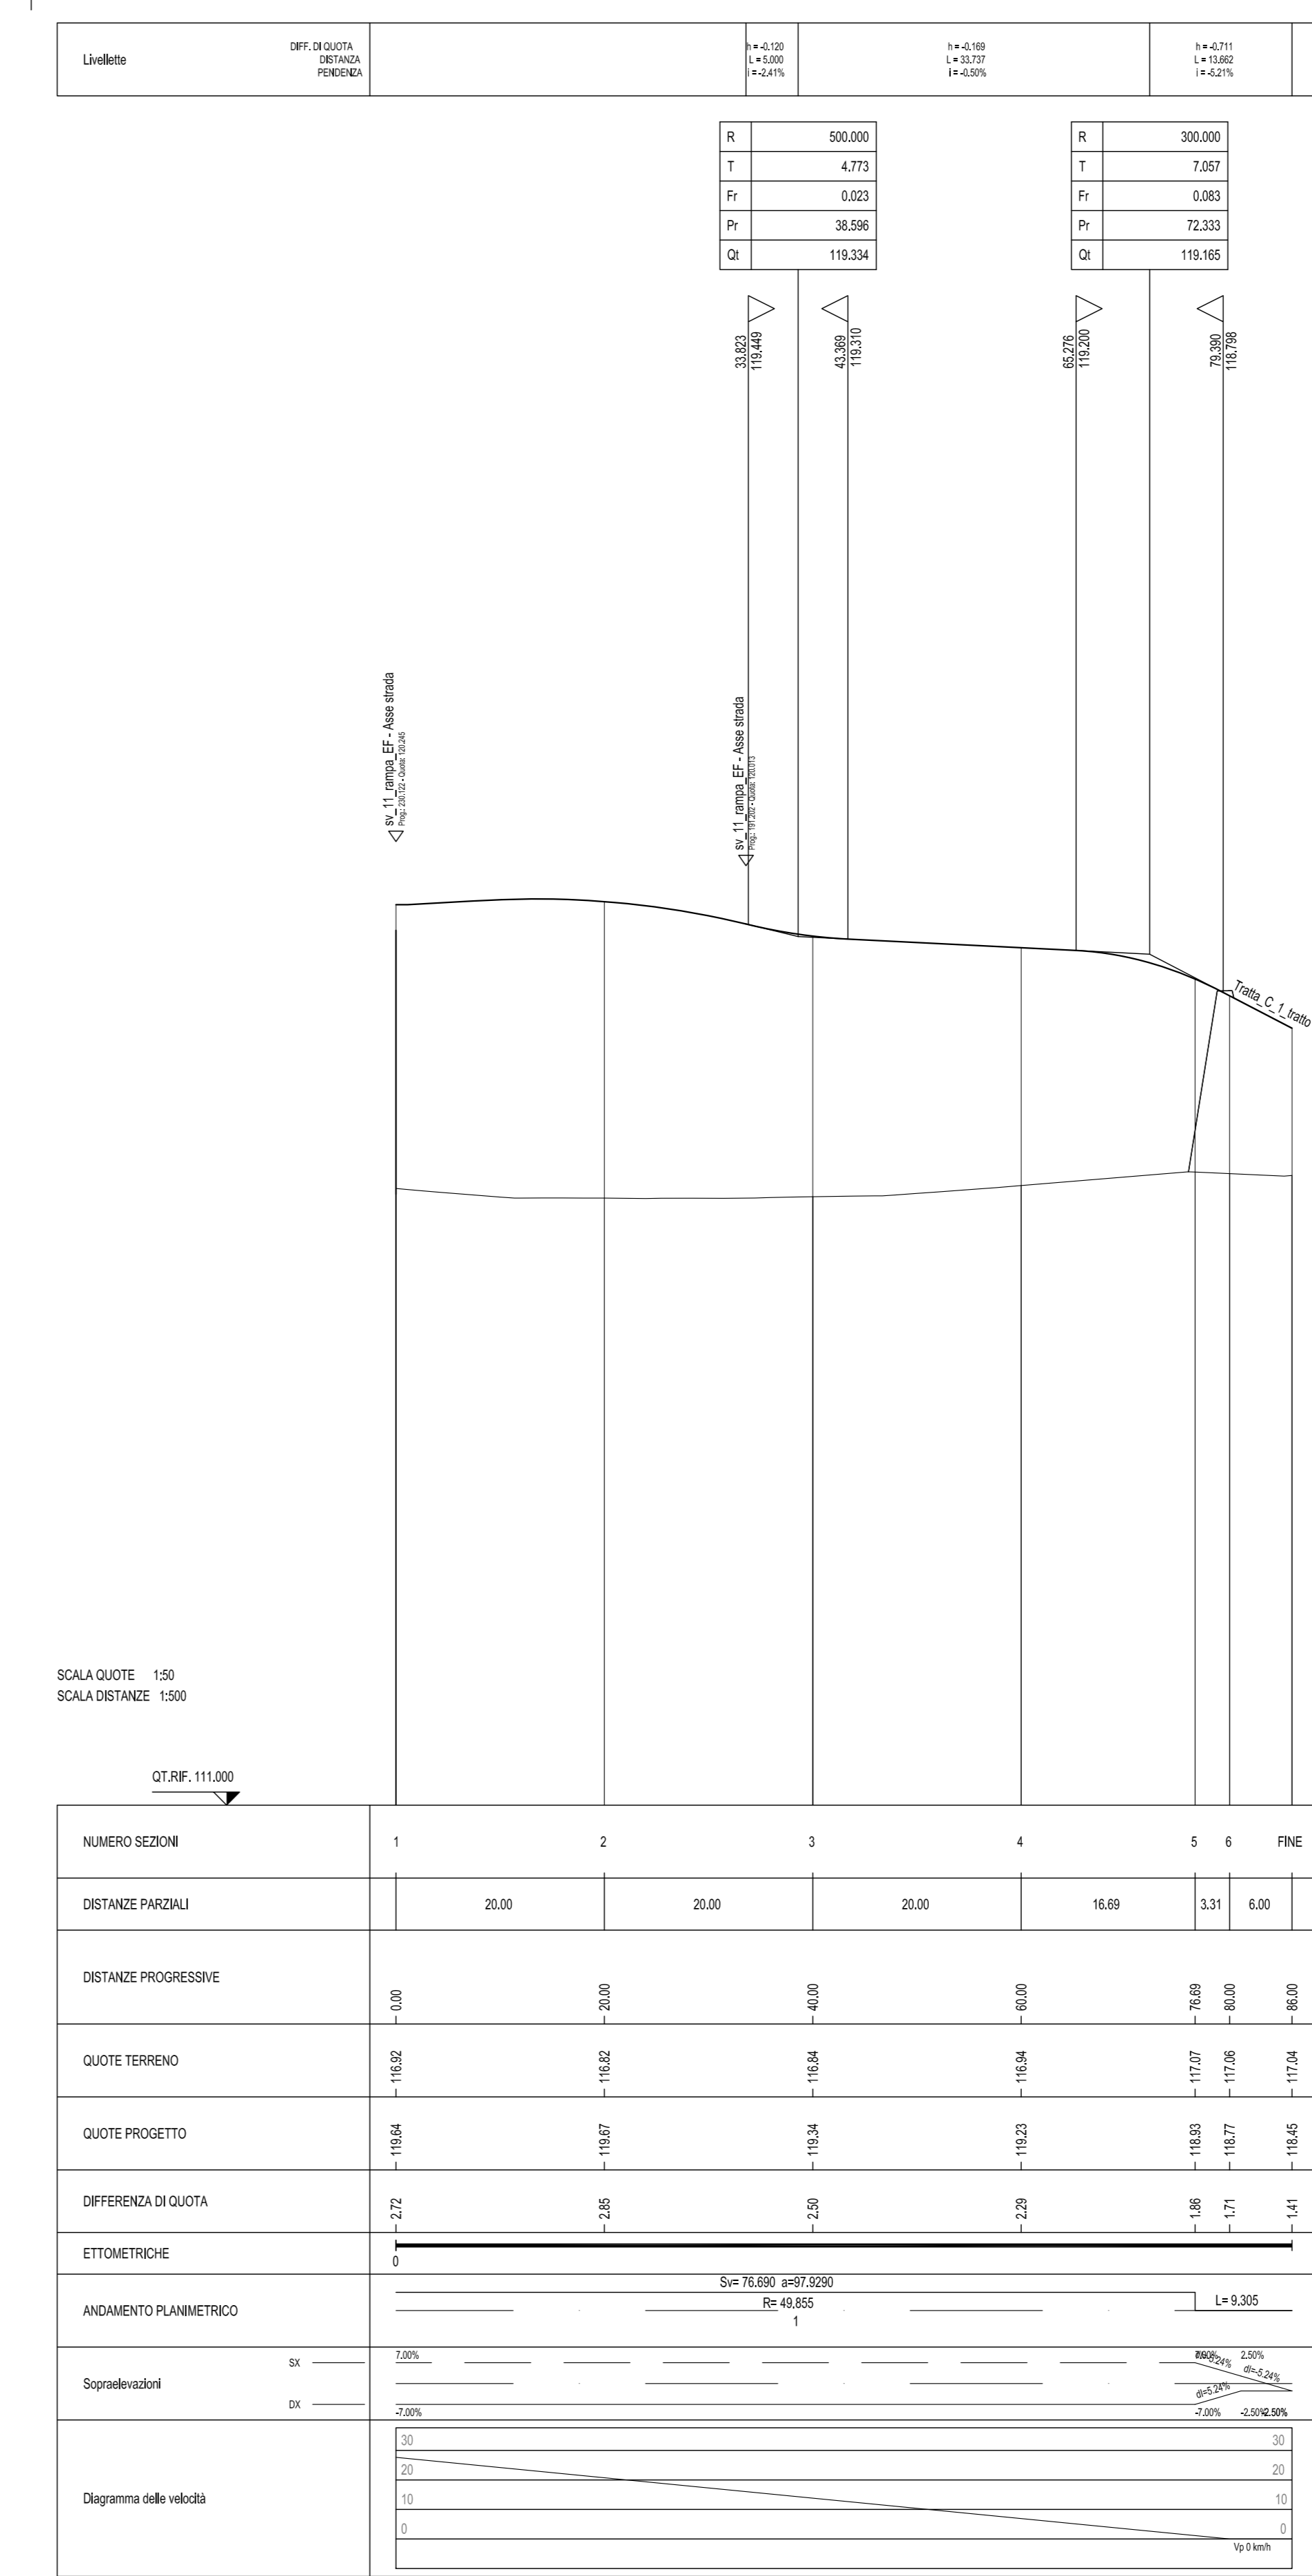

ANAS S.p.A.
Direzione Progettazione e Realizzazione Lavori

LAVORI DI COLLEGAMENTO TRA LA S.S.11 A MAGENTA E LA TANGENZIALE OVEST DI MILANO

VARIANTE DI ABBIETEGRASSO E ADEGUAMENTO IN SEDE DEL TRATTO ABBIETEGRASSO-VIGEVANO FINO AL PONTE SUL FIUME TICINO

1° STRALCIO DA MAGENTA A VIGEVANO - TRATTA C

PROGETTO ESECUTIVO

 Ing. Renato Del Prete Arch. Magenta F.lli Ing. Gaetano Rameri Ing. Valerio Bajetti	 Prof. Ing. Massimo Rameri Prof. Ing. Luigi Marzotto Prof. Ing. Giuseppe Rameri	 Prof. Ing. Luigi Marzotto Prof. Ing. Giuseppe Rameri	 Dott. Geol. Danilo Gallo Dott. Geol. Danilo Gallo
--	---	--	---

IL RESPONSABILE DEL PROCEDIMENTO

Ing. Giuseppe Rameri

IL COORDINATORE DELLA SICUREZZA IN FASE DI PROGETTAZIONE

Ing. Valerio Bajetti

IL COORDINATORE DELLA SICUREZZA IN FASE DI ESECUZIONE

Ing. Gaetano Rameri

IL COORDINATORE DELLA SICUREZZA IN FASE DI VERIFICA

Ing. Valerio Bajetti

DB512

D - PROGETTO STRADALE
DB-5 - SVINCOLO 11 (Mendasio)
PROFILI LONGITUDINALI - Tavola 4

CODICE PROGETTO	NOME FILE	REVISIONE	SCALA:
LO203	VISPOSTRAFF10B-06B (P10B).dwg	B	1:500/50
PRODOTTO DA: E	ELABORATO DA: V	VERIFICATO DA: P	APPROVATO DA: O
18/01	10/05	04/04	04/04

REV.	DESCRIZIONE	DATA	REDATTO	VERIFICATO	APPROVATO
C	EMMISSIONE A SEGUITO DI RAPPORTO INTERMEDIO DI VERIFICA	MARZO 2019	ING. MARCO LOPES	ING. GAETANO RAMERI	ING. VALERIO BAJETTI
B	EMMISSIONE	SETTEMBRE 2018	ING. MARCO LOPES	ING. GAETANO RAMERI	ING. VALERIO BAJETTI