


DIAGRAMMI DELLE VISIBILITA' E DELLE VELOCITA' - RAMPA IL
SCALA 1:1000

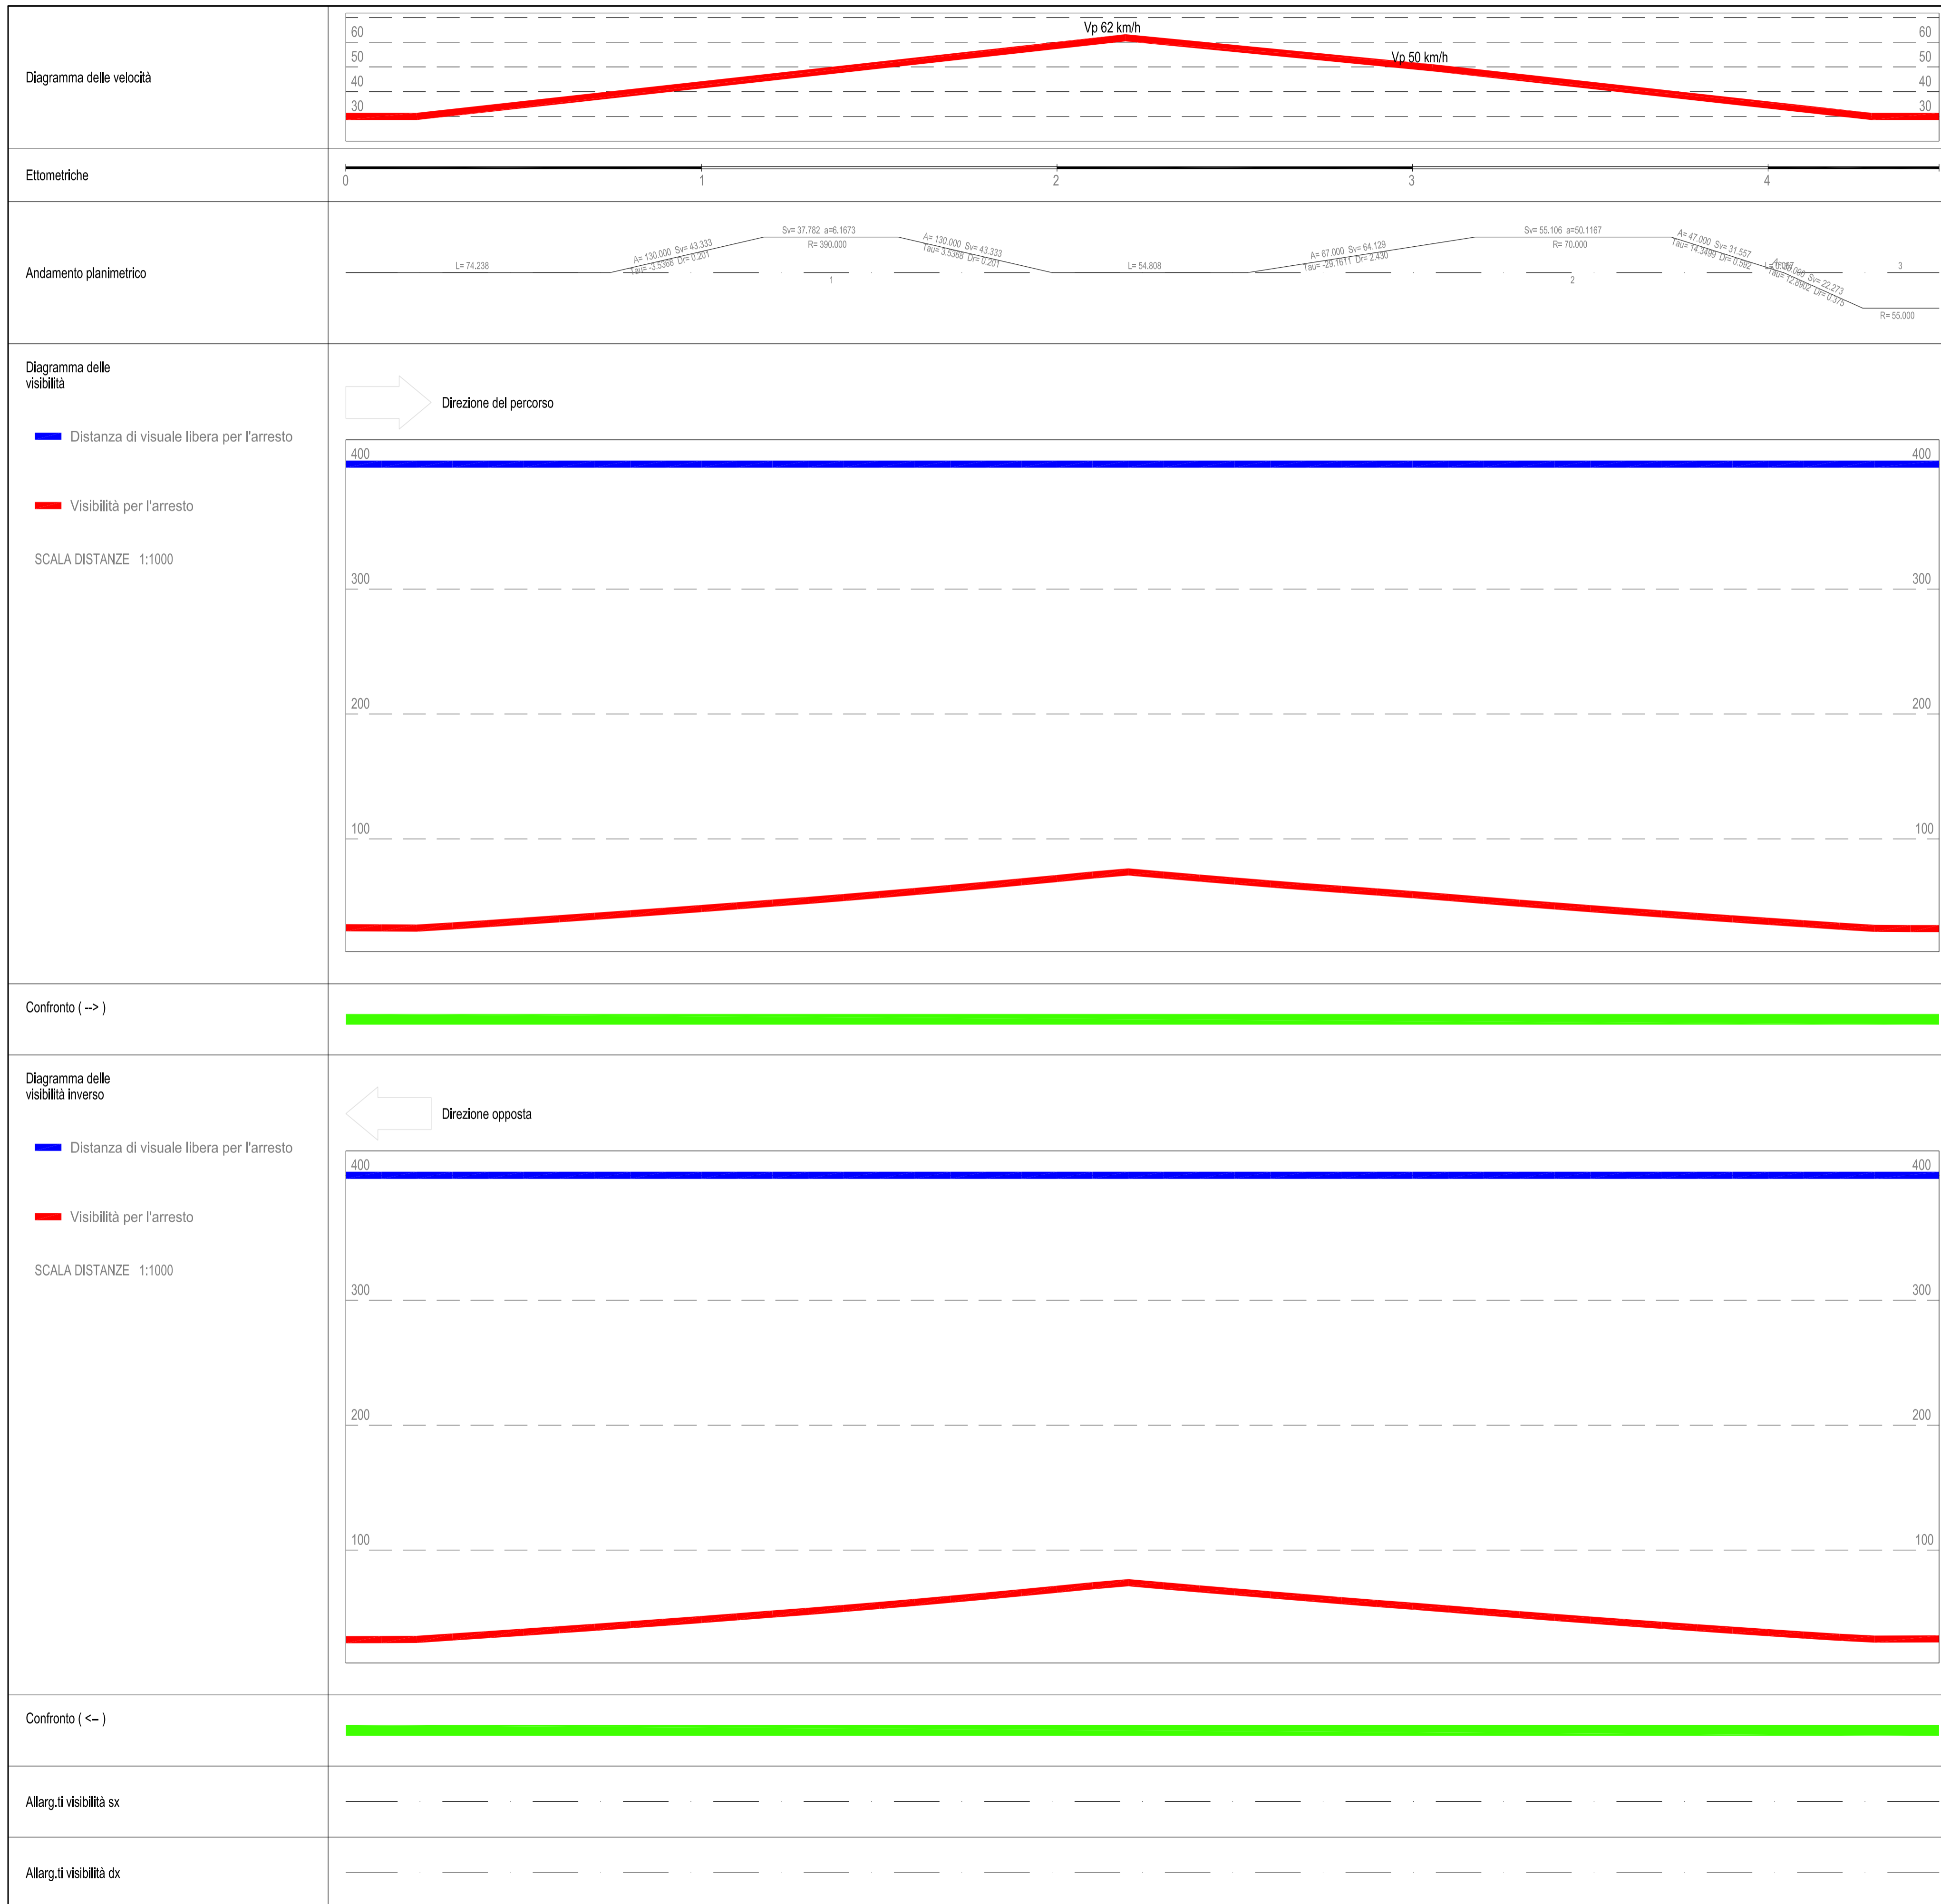

LAVORI DI COLLEGAMENTO TRA LA S.S.11 A MAGENTA E LA TANGENZIALE OVEST DI MILANO
VARIANTE DI ABBIATEGRASSO E ADEGUAMENTO IN SEDE DEL TRATTO ABBIATEGRASSO-VIGEVANO FINO AL PONTE SUL FIUME TICINO
1° STRALCIO DA MAGENTA A VIGEVANO - TRATTA C

PROGETTO ESECUTIVO

STUDIO CORONA Ing. Renato Vaira Direttore del Progetto n° 4663/93	ING. RENATO DEL PRETE Ing. Renato Del Prete Direttore del Progetto n° 4201/11	ECOPLAN Arch. Nicoletta Frattini Direttore del Progetto n° 4441/13	CEC Ing. Gabriele Inocenti Direttore del Progetto n° 4310/12
UNING Società specializzata GA&M Prof. Ing. Matteo Ranieri Direttore del Progetto n° 1137	SETAC Società specializzata TRAGuardo & Ingegneria Prof. Ing. Luigi Montersisi Direttore del Progetto n° 1191	ARKE INGEGNERIA s.r.l. Ing. Giacobbe Argenteo Direttore del Progetto n° 505	DOTT. GEOL. DANILLO GALLO Dot. Geol. Danilo Gallo Direttore del Progetto n° 188

VISTO: IL RESPONSABILE DEL PROCEDIMENTO: *[Signature]* Dott. Ing. Giuseppe Danilo MALGERI

INTEGRATORE DELLE PRESTAZIONI SPECIALISTICHE: *[Signature]* Ing. Valerio BAJETTI

GEOLOGO: *[Signature]* Prof. Ing. Luigi MONTERISISI

IL COORDINATORE DELLA SICUREZZA IN FASE DI PROGETTAZIONE: *[Signature]* Ing. Gianluca CICIRELLO

DB519		D - PROGETTO STRADALE	
		DB-5 - SVINCOLO 11 (Mendosio)	
		DIAGRAMMA DELLE VISIBILITA' E DELLE VELOCITA' - tavola 2	
CODICE PROGETTO	NOME FILE	REVISIONE	SCALA:
PROGETTO: LO203 LM. PROG. E N. PROG. 1801	V05PS00TRADG03A-04BA (visibilità).dwg	A	1:1000
ELAB. LO203	V05PS00TRADG04		
C			
B			
A	EMISSIONE A SEGUITO RAPPORTO INTERMEDIO DI VERIFICA ITCF-C186001-04-ATF-RA-00001	MARZO 2019	ING. MARCO LOPES ING. GAETANO RANIERI ING. VALERIO BAJETTI
REV.	DESCRIZIONE	DATA	REDATTO VERIFICATO APPROVATO