


**PROFILO LONGITUDINALE ROTATORIA**  
SCALA 1:500/1:50


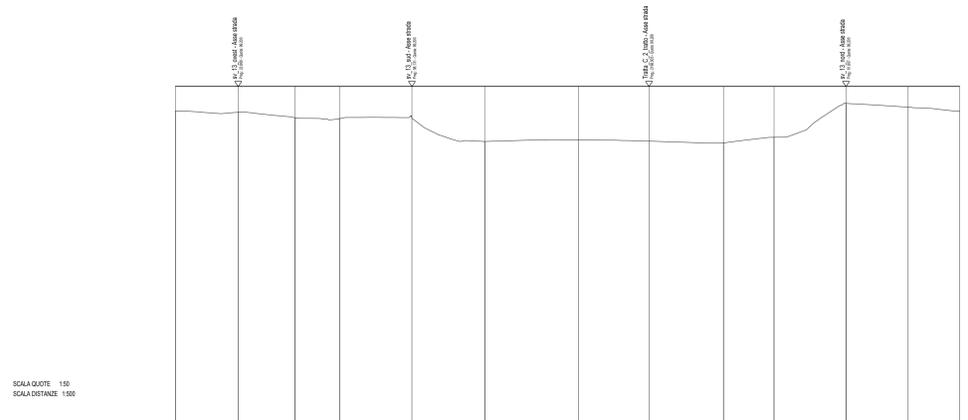


SCALA QUOTE 1:50  
SCALA DISTANZE 1:500


**PROFILO LONGITUDINALE RAMO SUD**  
SCALA 1:500/1:50


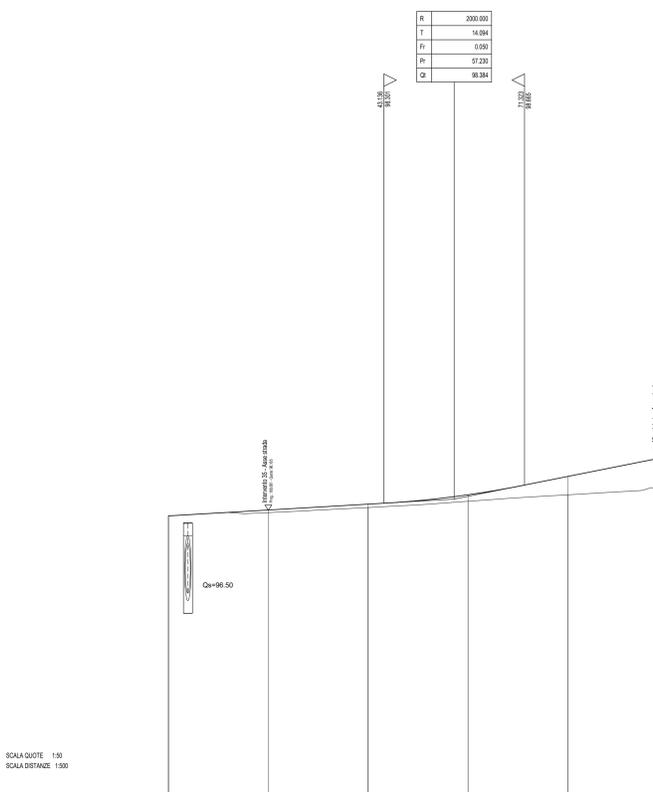

SCALA QUOTE 1:50  
SCALA DISTANZE 1:500

Diagramma delle velocità						

**ANAS S.p.A.**  
Direzione Progettazione e Realizzazione Lavori

**LAVORI DI COLLEGAMENTO TRA LA S.S.11 A MAGENTA E LA TANGENZIALE OVEST DI MILANO**

**VARIANTE DI ABBIEATEGRASSO E ADEGUAMENTO IN SEDE DEL TRATTO ABBIEATEGRASSO-VIGEVANO FINO AL PONTE SUL FIUME TICINO**

**1° STRALCIO DA MAGENTA A VIGEVANO - TRATTA C**

**PROGETTO ESECUTIVO**

<b>STUDIO CORONA</b> Ing. Valerio Degan Ing. Roberto Vanni	<b>UNING</b> Ing. Renato Vanni Prof. Ing. Matteo Romani	<b>SETAC</b> Prof. Ing. Luigi Montebello	<b>ARKE</b> Ing. Giancarlo Coccirello	<b>DOTI GEOL. DAMO SCALLO</b> Dott. Carlo Damo Scallo
--	---	---	--	--

VISTO IL RESPONSABILE DEL PROCEDIMENTO: *Giuseppe D'Amico*  
INGEGNERE DELLE PRESTAZIONI SPECIALISTICHE: *Valerio Baretto*  
GEOLOGO: *Luigi Montebello*  
IL COORDINATORE DELLA SICUREZZA IN FASE DI PROGETTAZIONE: *Giancarlo Coccirello*

**DB704** **D - PROGETTO STRADALE**  
**DB-7 - SVINCOLO 13 (Abbiategrosso Sud - S.P. 494)**  
PROFILI LONGITUDINALI - Tavola 1

CODICE PROGETTO	LO203	NOME FILE	V07PS00TRAPP018-028 (Profili).dwg	REVISIONE	B	SCALA	1:500/50
PROGETTO	E	ELAB.	V07PS00TRAPP01				

REV.	DESCRIZIONE	DATA	REDATTO	VERIFICATO	APPROVATO
C					
A	EMMISSIONE A SEGUITO RAPPORTO INTERMEDIO DI VERIFICA	FEBBRAIO 2019	ING. MARCO LOPEZ	ING. GAETANO RANIERI	ING. VALERIO BAIETTI
B	EMMISSIONE	SETTEMBRE 2018	ING. MARCO LOPEZ	ING. GAETANO RANIERI	ING. VALERIO BAIETTI