

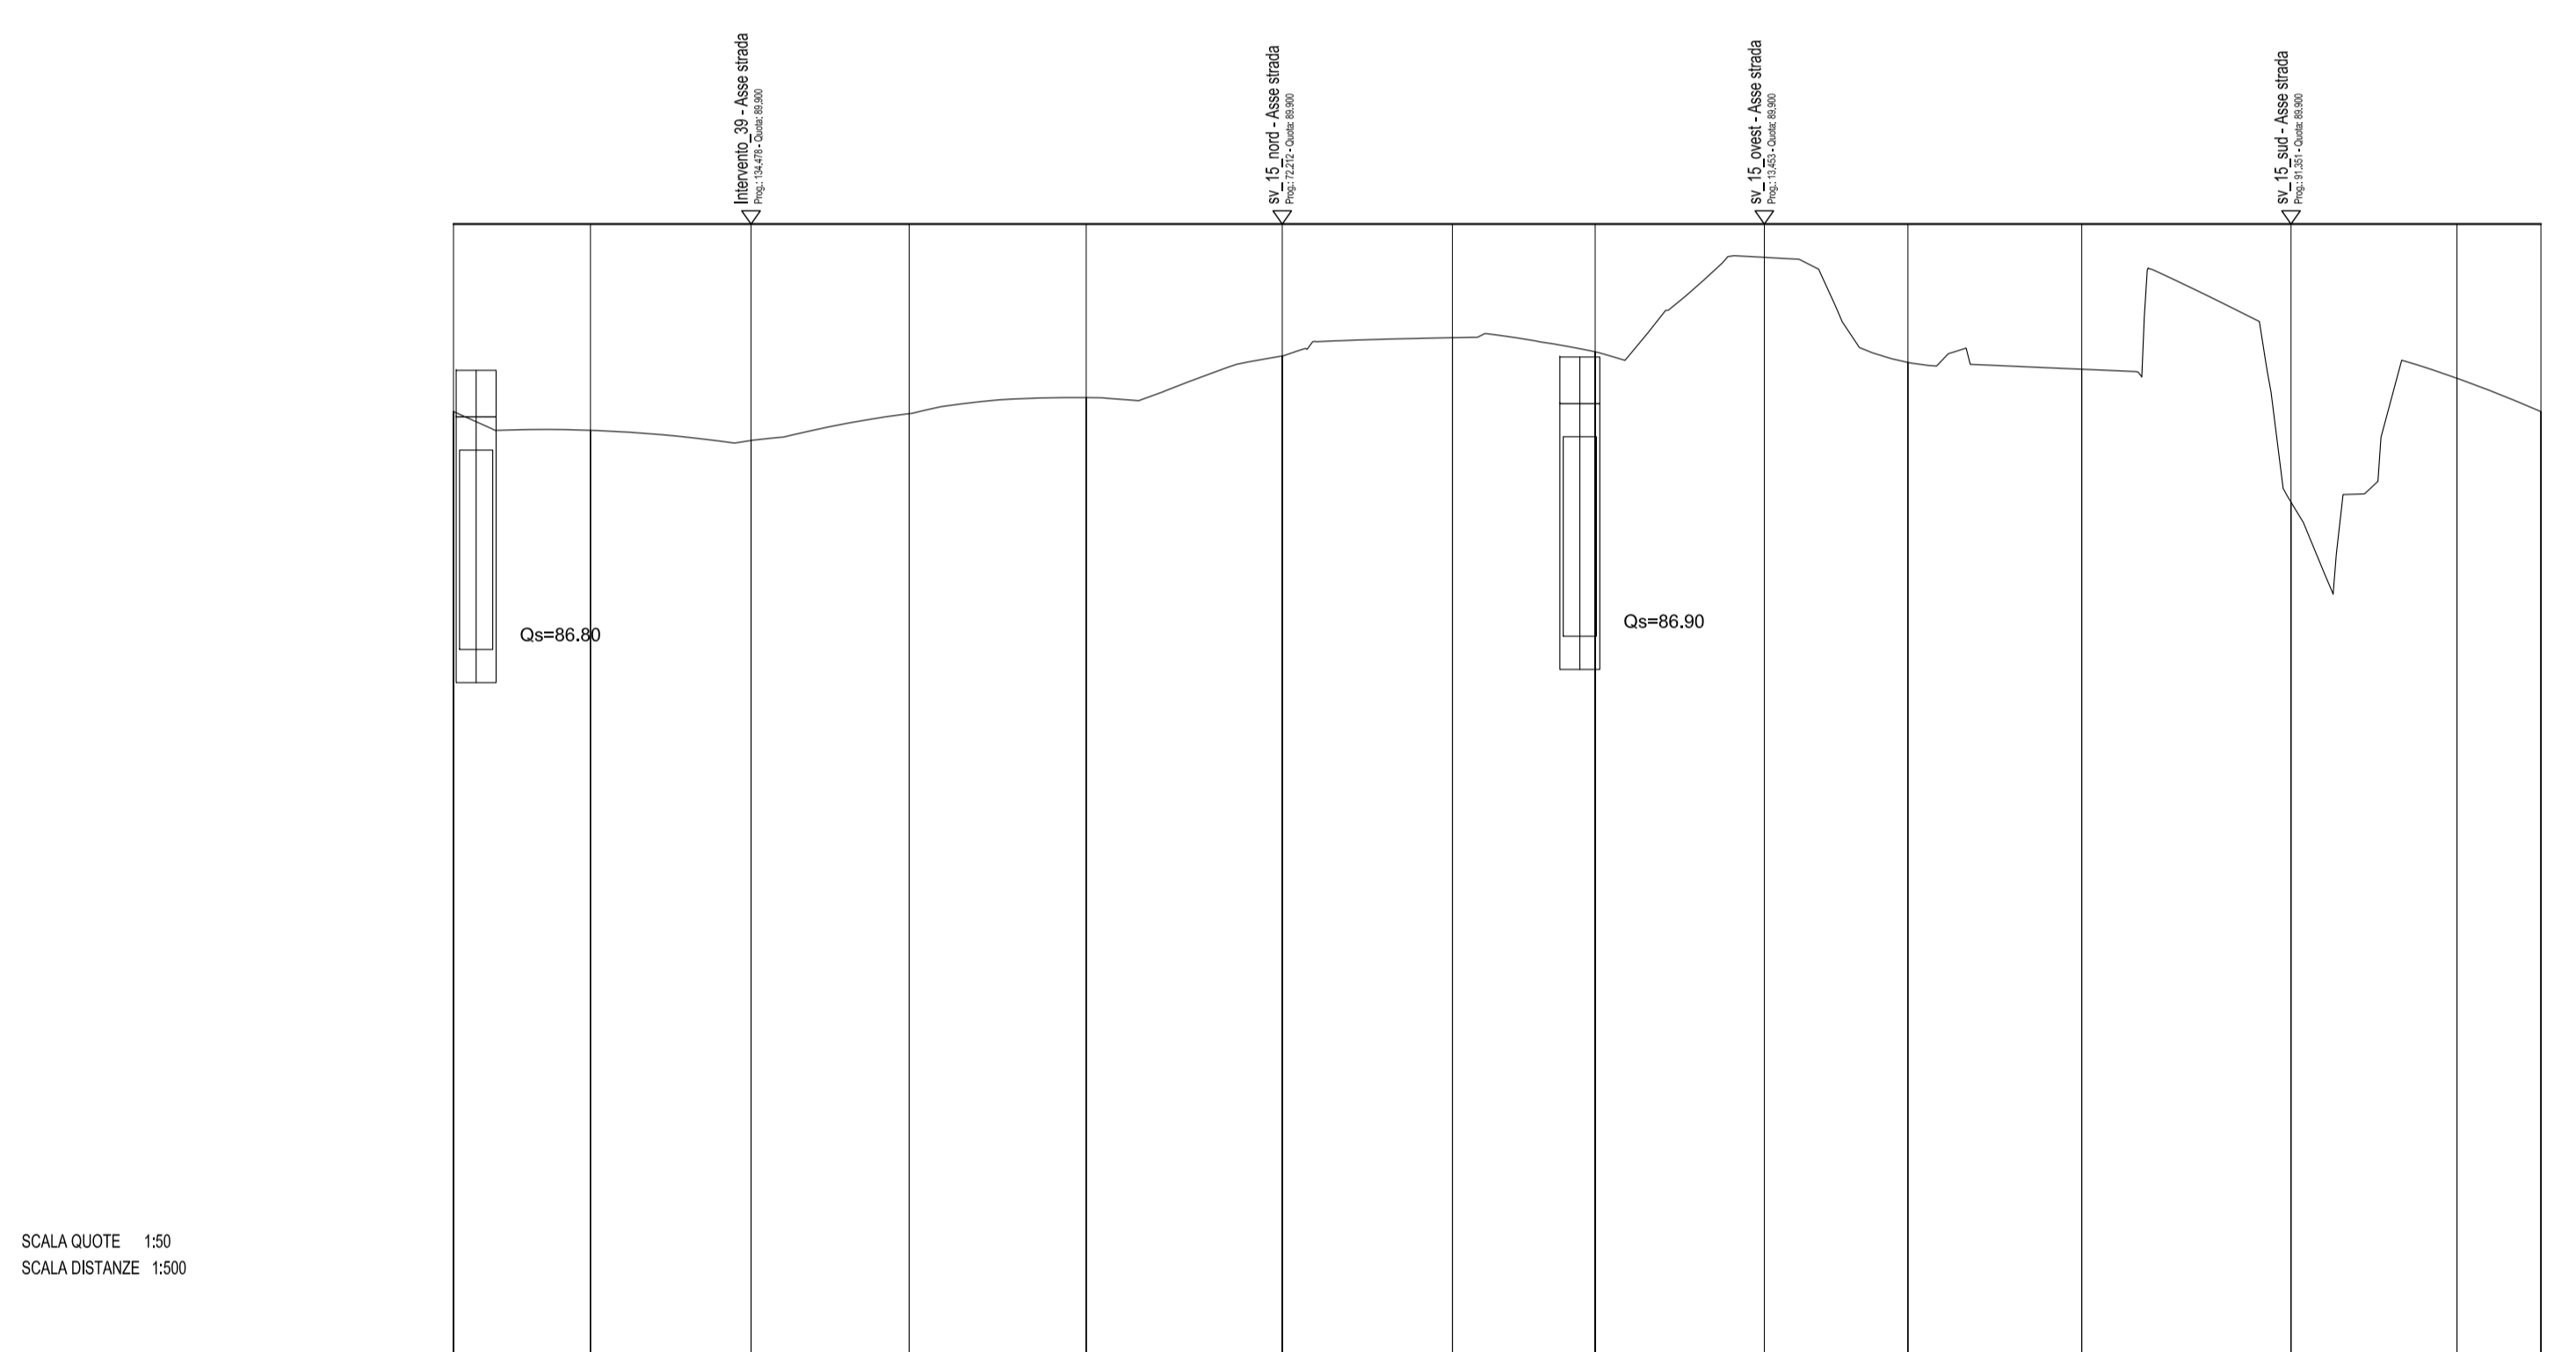
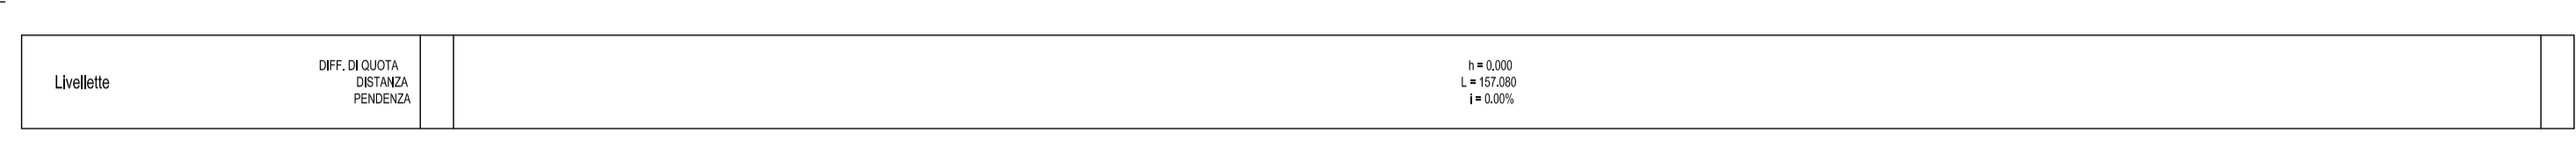


PROFILO LONGITUDINALE ROTATORIA
SCALA 1:500/1:50

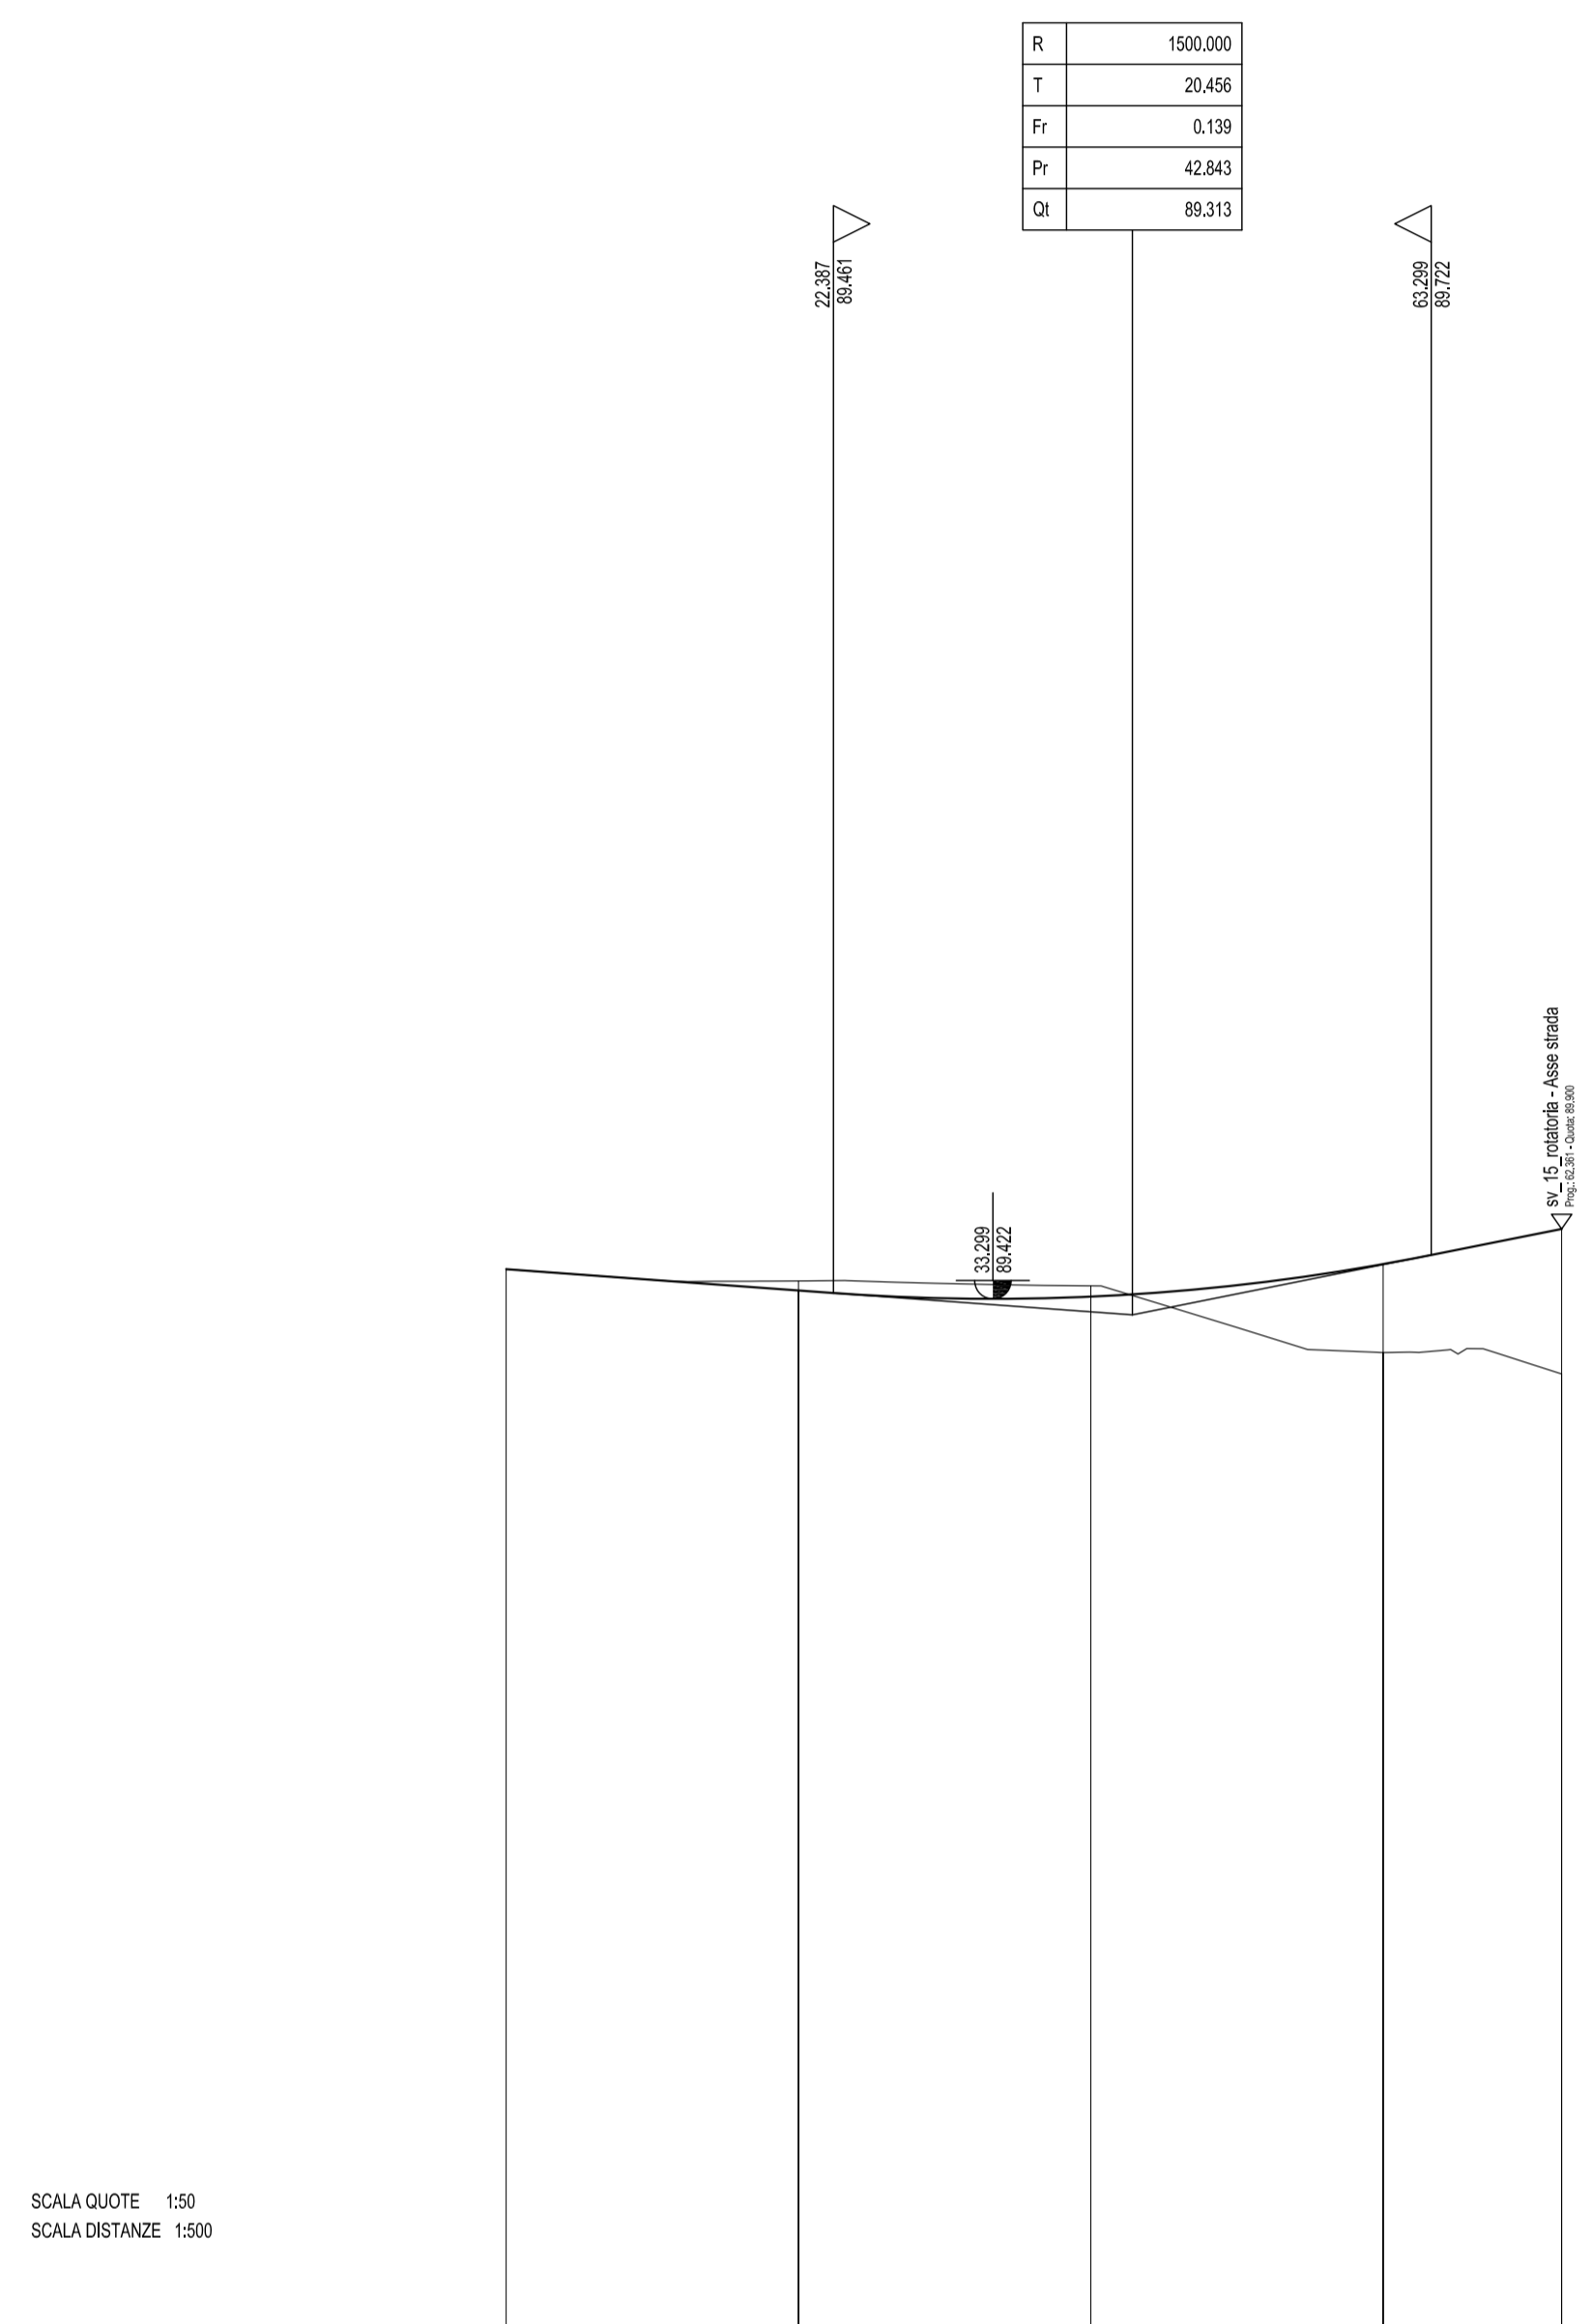

ANDAMENTO PLANIMETRICO														
Superavvicini														

PROFILO LONGITUDINALE RAMO NORD
SCALA 1:500/1:50

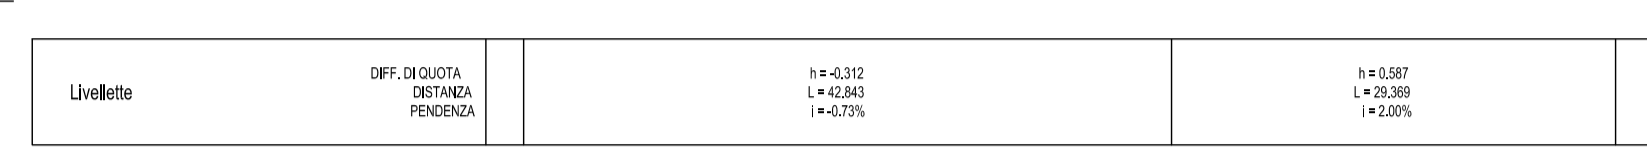

ANDAMENTO PLANIMETRICO					
Superavvicini					
Diagramma delle vedute					

ANAS S.p.A.
Direzione Progettazione e Realizzazione Lavori

LAVORI DI COLLEGAMENTO TRA LA S.S.11 A MAGENTA E LA TANGENZIALE OVEST DI MILANO
VARIANTE DI ABBIEGGRASSO E ADEGUAMENTO IN SEDE DEL TRATTO ABBIEGGRASSO-VIGEVANO FINO AL PONTE SUL FIUME TICINO
1° STRALCIO DA MAGENTA A VIGEVANO - TRATTA C

PROGETTO ESECUTIVO

Dot. Ing. Giuseppe Danilo MALGERI	Ing. VITTORIO GAETANI	Prof. Ing. GIUSEPPE MONTESERVI	Ing. Gianfranco GAMBINO

D - PROGETTO STRADALE
DB-8 - SVINCOLO 15 (S.P.494 - Località Soria Vecchia)
PROFILI LONGITUDINALI - Tavola 1

CODICE PROGETTO	NOME FILE	REVISIONE	SCALA:
PROGETTO LO203	UV_PROJ_VS8PSOTRAF018-028 (Profili).dwg	B	1:500/50
ELAB. E	ELAB. V018/PS001/TRA/P01		

C					
B	EMMISSIONE A SEGUITO RAPPORTO INTERMEDIO DI VERIFICA	FEBBRAIO 2019	ING. MARCO LOPES	ING. GAETANO RAMERI	ING. VALERIO BAIETTI
A	EMMISSIONE	SETTEMBRE 2018	ING. MARCO LOPES	ING. GAETANO RAMERI	ING. VALERIO BAIETTI
REV.	DESCRIZIONE	DATA	REDATTO	VERIFICATO	APPROVATO